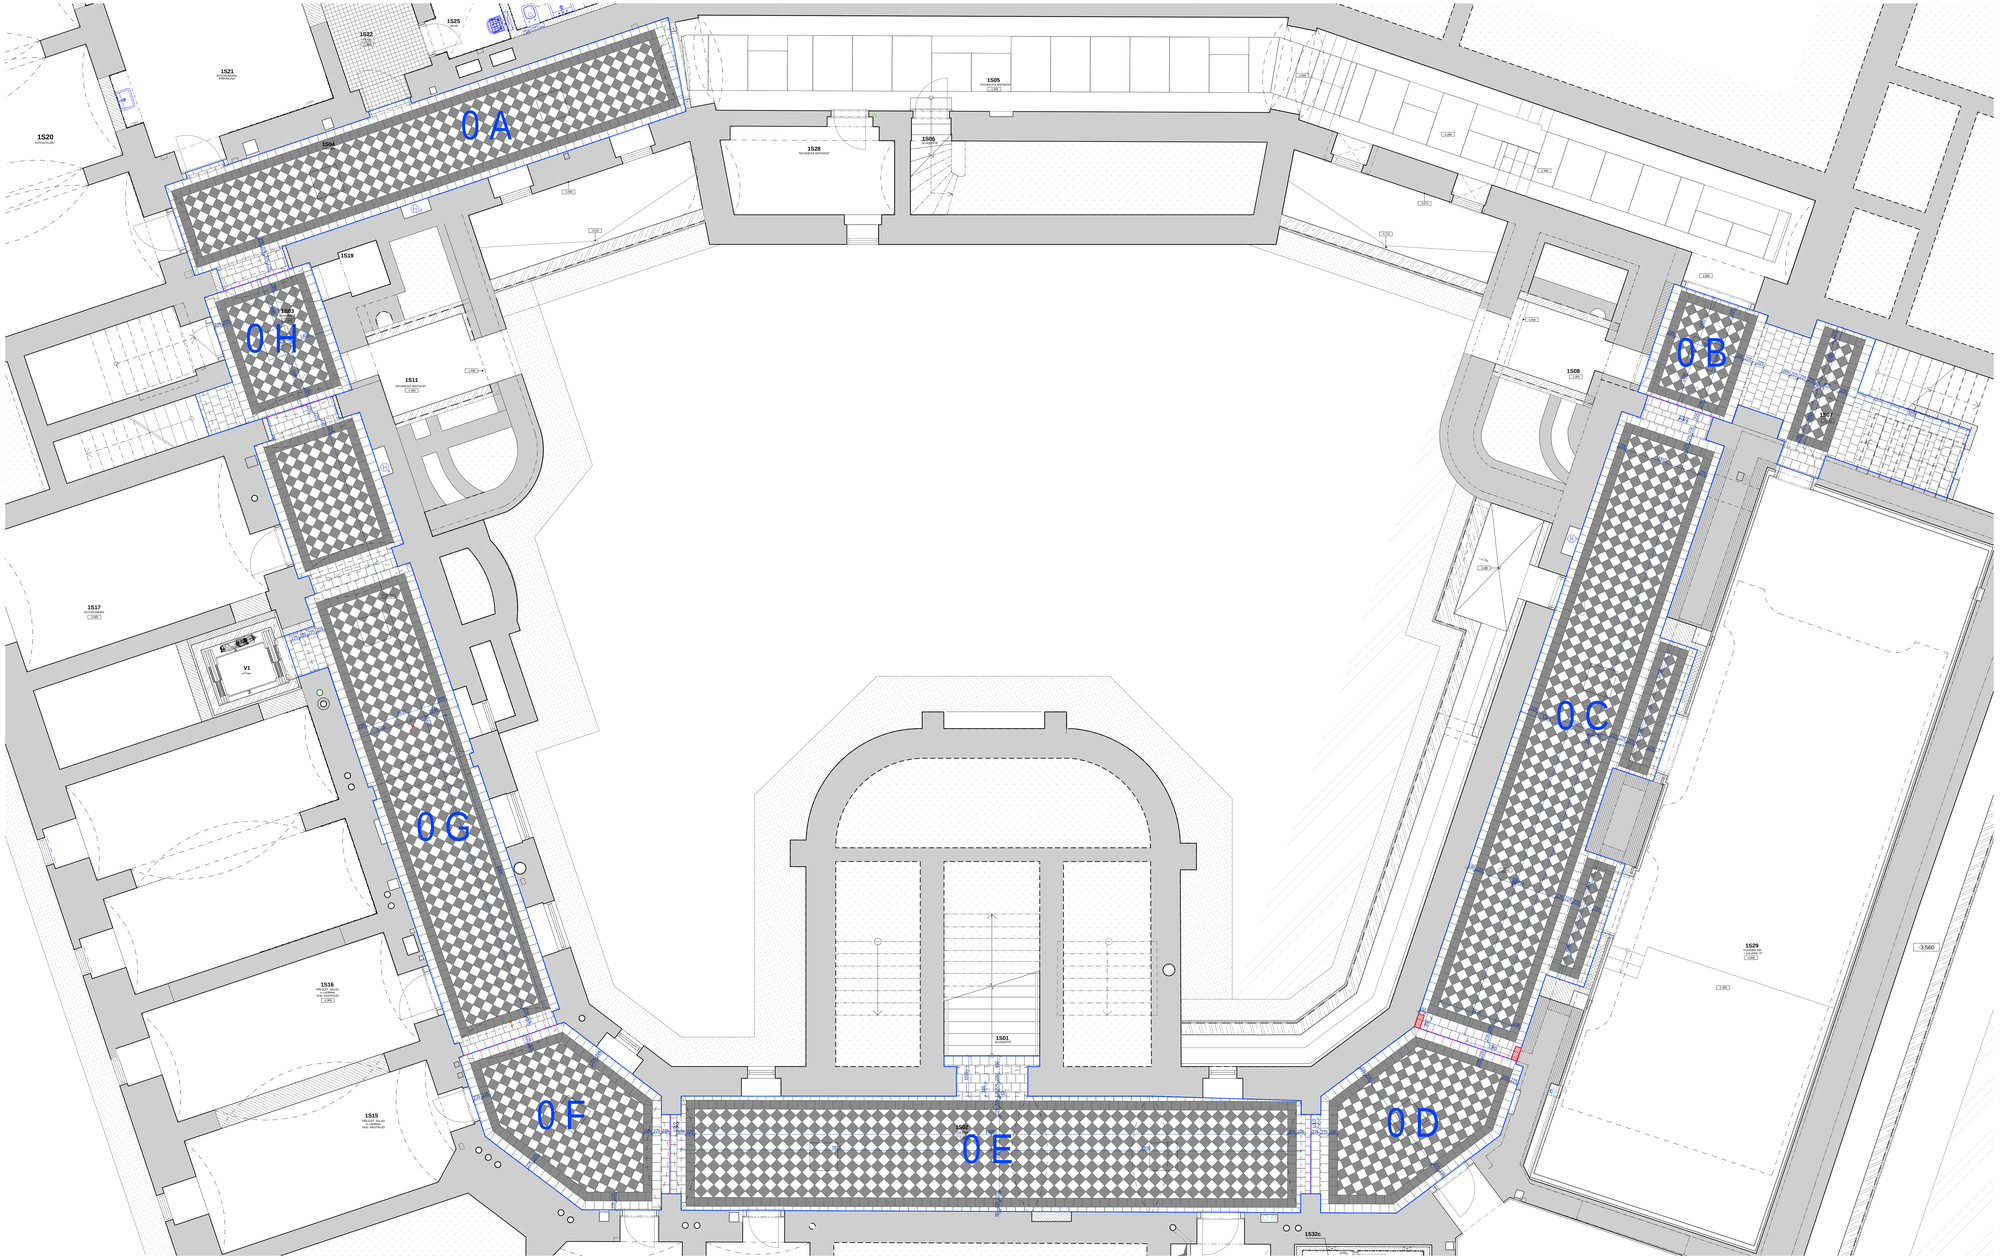


LEGENDA

POČÁTEK KLADENÍ

JEDNOTLIVÁ POLE DLAŽBY PRO VÝKAZ KUSŮ

PŘEDPOKLÁDANÉ ZÁKLADNÍ DILATACE

ZACHRÁNIT PŮVODNÍ DLAŽBU

DOZDÍT PILÍŘKY PRO SYMETRICKOU FIGURU DLAŽBY

| ZNAČKA | DATUM | PŘEDMĚT REVIZE | REVIZI PROVEDL |
|---|---|---|---|
| REVIZE | | | |

±0,000 = 233,927 m n.m.

Souřadnicový systém: S-JTSK
Výškový systém: Bpv

Tento dokument požívá ochrany dle zákona č. 121/2000 Sb. (Autorský zákon)
Originál tohoto výkresu a všech řešení na něm zobrazených je majetkem autora
a firmy Architekti Hrůša & spol., Aleše Brno, s.r.o.
Tento výkres nesmí být - kýmkoliv jiným, pro něž byl pořízen - používán
a žádným způsobem nereprodukován ustanovení Autorského zákona nebo
Odmala klienta a Navrhu architektů budoucí poskytnut třetí osobě.

| | | | |
|---|---|---|---|
| HLAVNÍ ARCHITEKT (AUTOR) : | prof. Ing. arch. PETR HRŮŠA | Firma: | |
| VEDOUCÍ PROJEKTU / HLAVNÍ INŽENÝR PROJEKTU (HIP) : | ZODPOVĚDNÝ PROJEKTANT / ZPRACOVAL | Architekti Hrůša & spol. Aleše Brno, s.r.o. | |
| prof. Ing. arch. PETR HRŮŠA / Ing. arch. Vít Zenkl | Ing. arch. Vít Zenkl | Zrínyiova 5, 602 00 Brno<br>tel: 541 243 505, fax: 541 243 851<br>E - mail: info @ atelierhrma.cz<br>http://www. hrusa-atelierhrma.cz | |
| OBJEDNATEL DOKUMENTACE : Univerzita Hradec Králové, F. Kapras 927, 500 03 Hradec - David Pivonka, tel: 493 331 111, IČO: 00444995 | INVESTOR ZAKÁZKY : Univerzita Hradec Králové<br>Rokitanského 62<br>500 03 Hradec Králové | IČO: 000 175 61, DIČ: CZ 266 175 62<br>Dokument vypsán pod č. evidu 25052 | |
| FÁZE ( STUPEŇ DOKUMENTACE ) : PODKLADY PRO PROVÁDĚNÍ DLAŽEB | | KONTROLA | Ing. arch. VÍT ZENKL |
| NÁZEV ZAKÁZKY ( CELÝ ) : Modernizace a rekonstrukce budov B a C Univerzity Hradec Králové, náměstí Svobody | | DATUM | 02 / 2024 |
| | | ZAKÁZKA ČÍSLO | |
| ČÁST DOKUMENTACE : VÝKRESOVÁ ČÁST DOKUMENTACE | | OBJEKT | BUDOVA "C" |
| | | MĚŘÍTKO | |
| DOKUMENT ( VÝKRES ) : BUDOVA "C" UHK, parc. č. st. 392, SPÁROŘEZ CEMENTOVÝCH DLAŽEB - PŮDORYS 1PP | | Č. VÝKRESU / REVIZE: 01 | PARÉ |