



PRINCIPY UMÍSTOVÁNÍ KONCOVÝCH PRVKŮ A ZAŘÍZENÍ:


LIŠTY K UCHYCENÍ OBRAZŮ

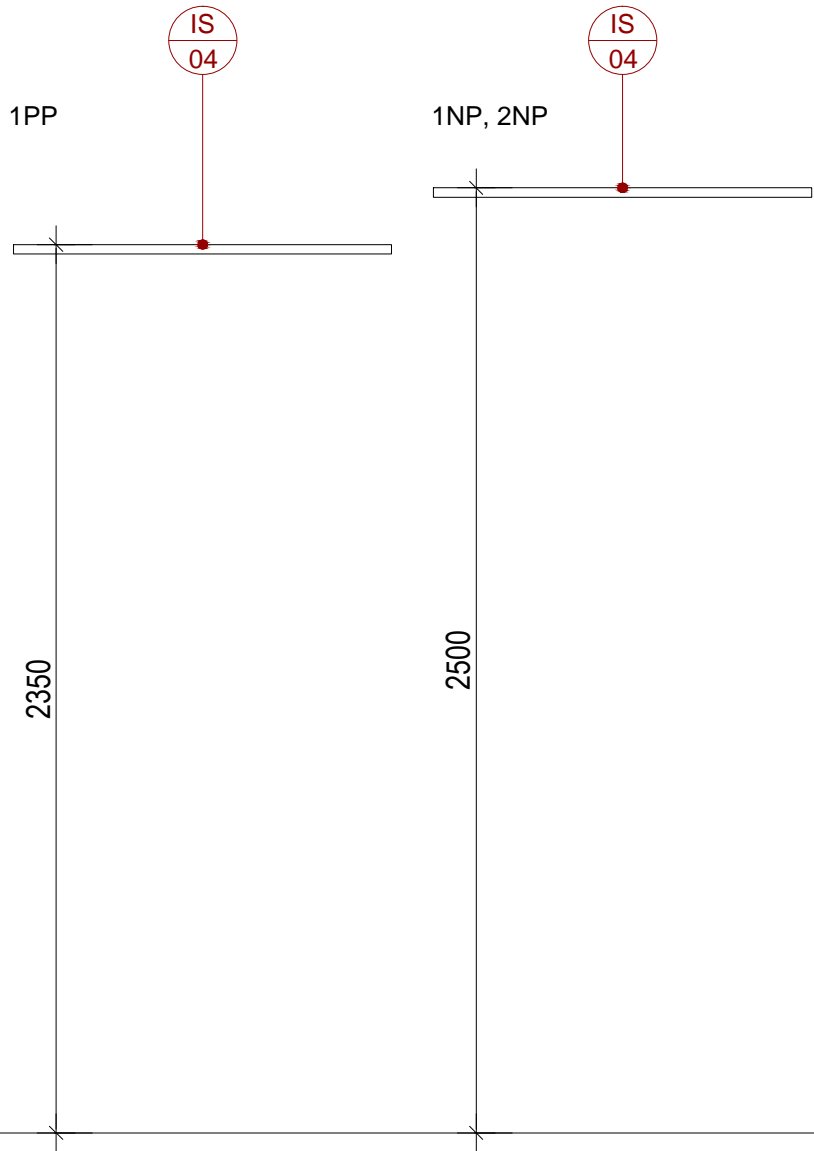

PŘEDSÍNKY WC

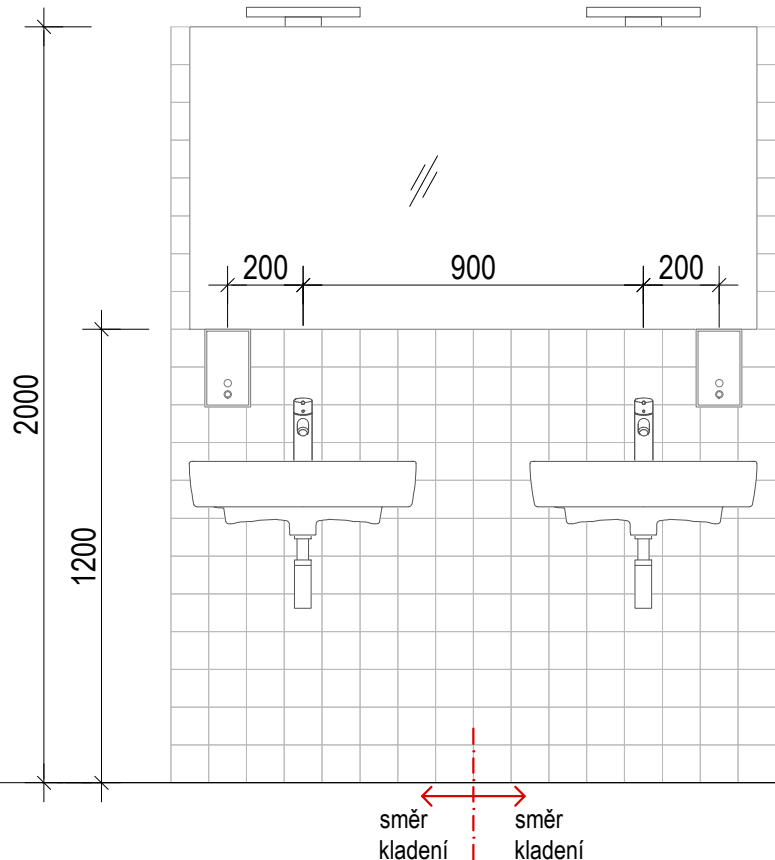

UMYVADLA V UČEBNÁCH A PRACOVNÁCH

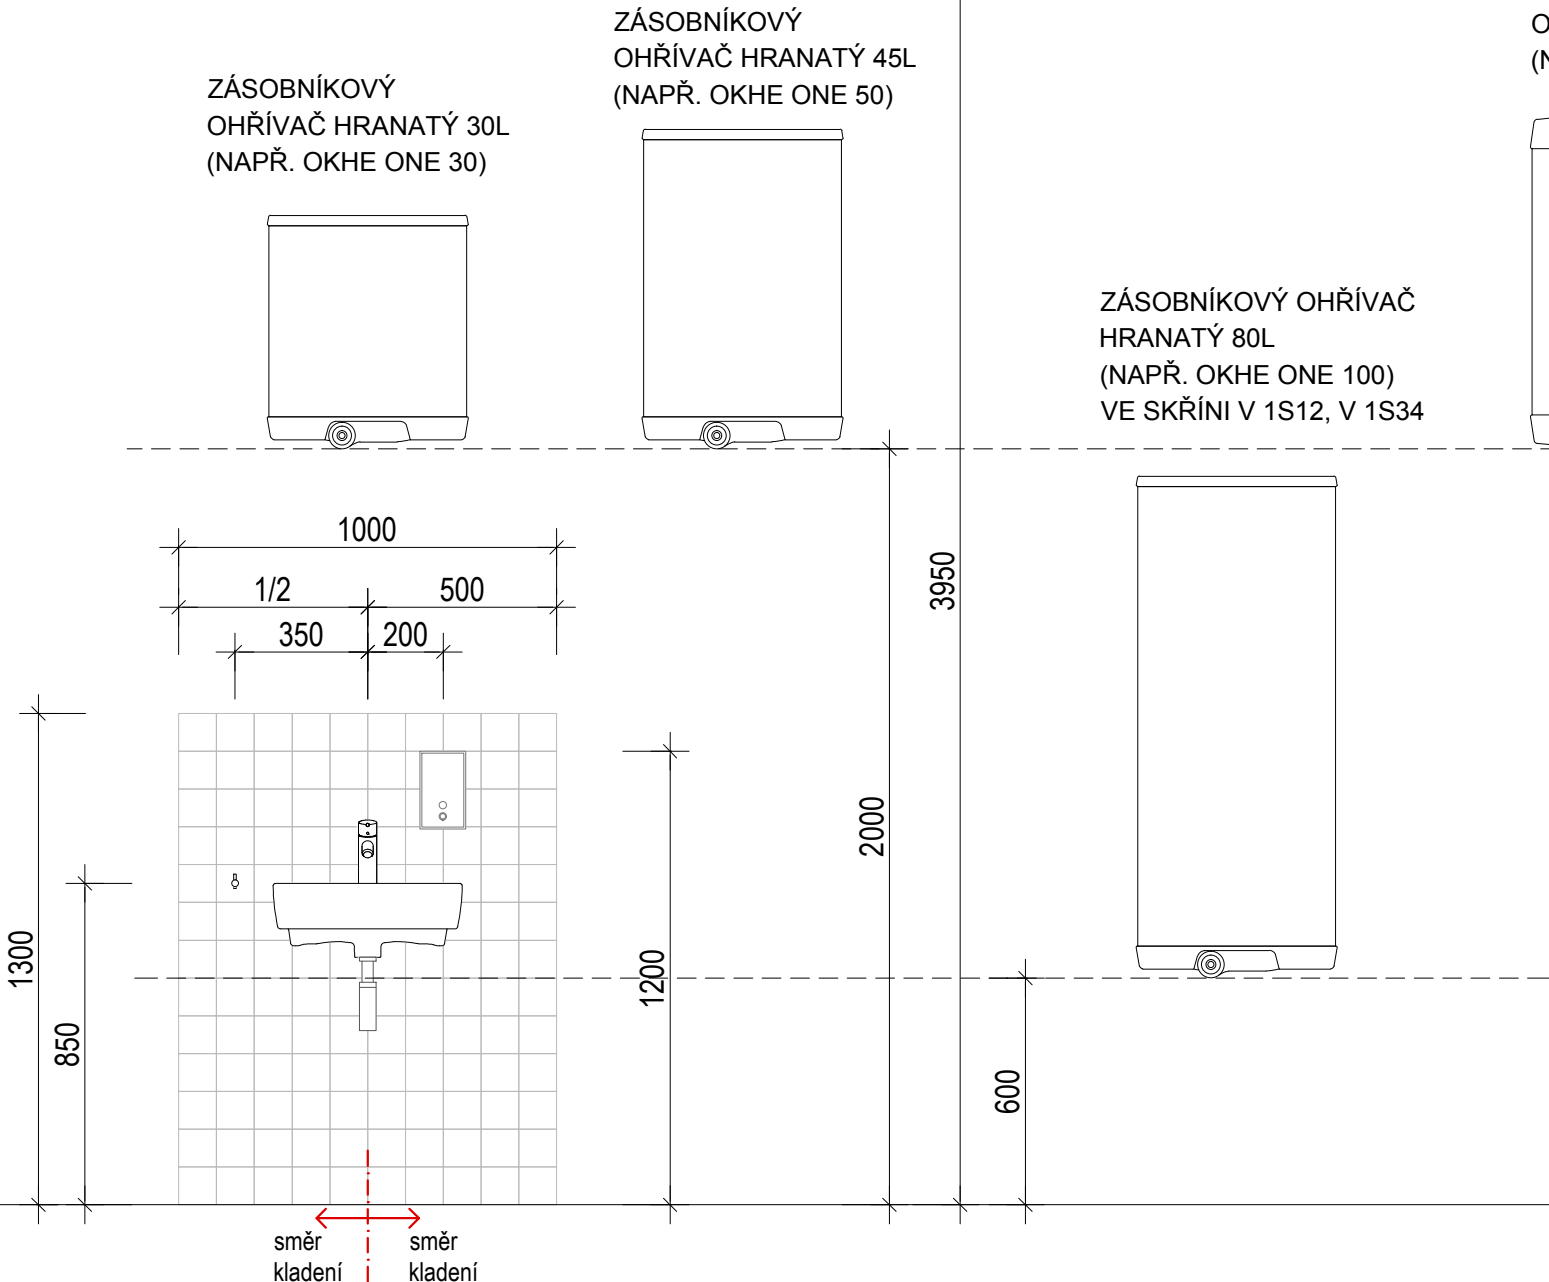

ZÁSOBNÍKOVÝ OHŘÍVAČ HRANATÝ 152L (NAPŘ. OKHE 160)

ZÁSOBNÍKOVÝ OHŘÍVAČ HRANATÝ 100L (NAPŘ. OKHE 100)

ZÁSOBNÍKOVÝ OHŘÍVAČ VÁLEČ 100L (NAPŘ. OKCE 100)

ZÁSOBNÍKOVÝ OHŘÍVAČ HRANATÝ 80L (NAPŘ. OKHE ONE 100) VE SKŘÍNI V 1S12, V 1S34

ZÁSOBNÍKOVÝ OHŘÍVAČ HRANATÝ 100L (NAPŘ. OKHE 100)


ZÁSOBNÍKOVÝ OHŘÍVAČ HRANATÝ 152L (NAPŘ. OKHE 160)

ZÁSOBNÍKOVÝ OHŘÍVAČ VÁLEČ 100L (NAPŘ. OKCE 100)


REPRODUKTOR

INFORMAČNÍ TABULKY


VARIANTY:

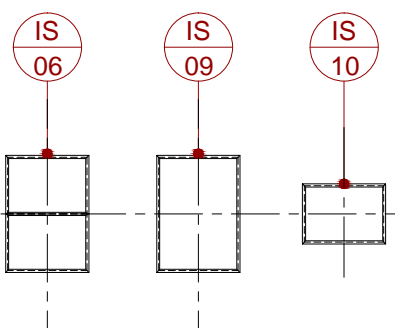


HYDRANTY

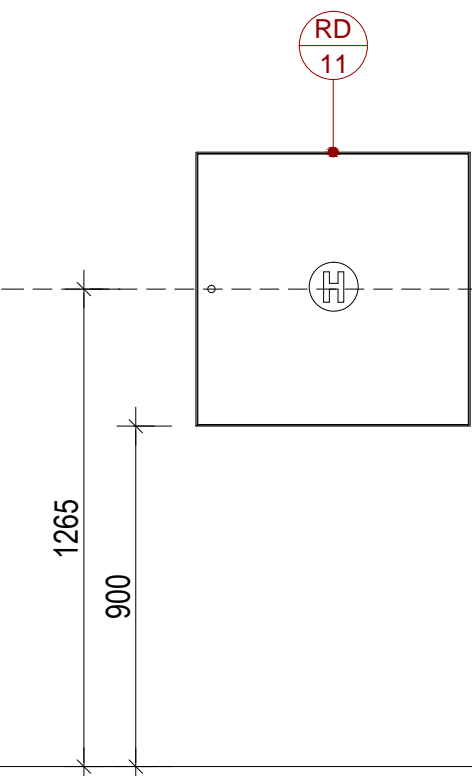


ROZVADĚČE

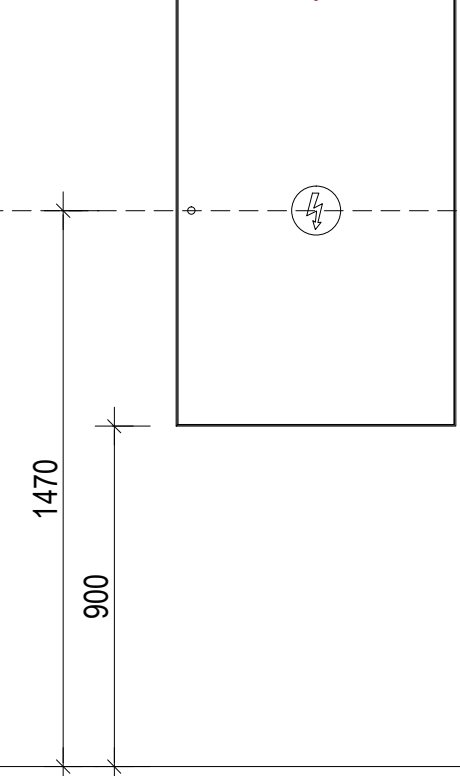

PRACOVNÍ DESKY S DŘEZY

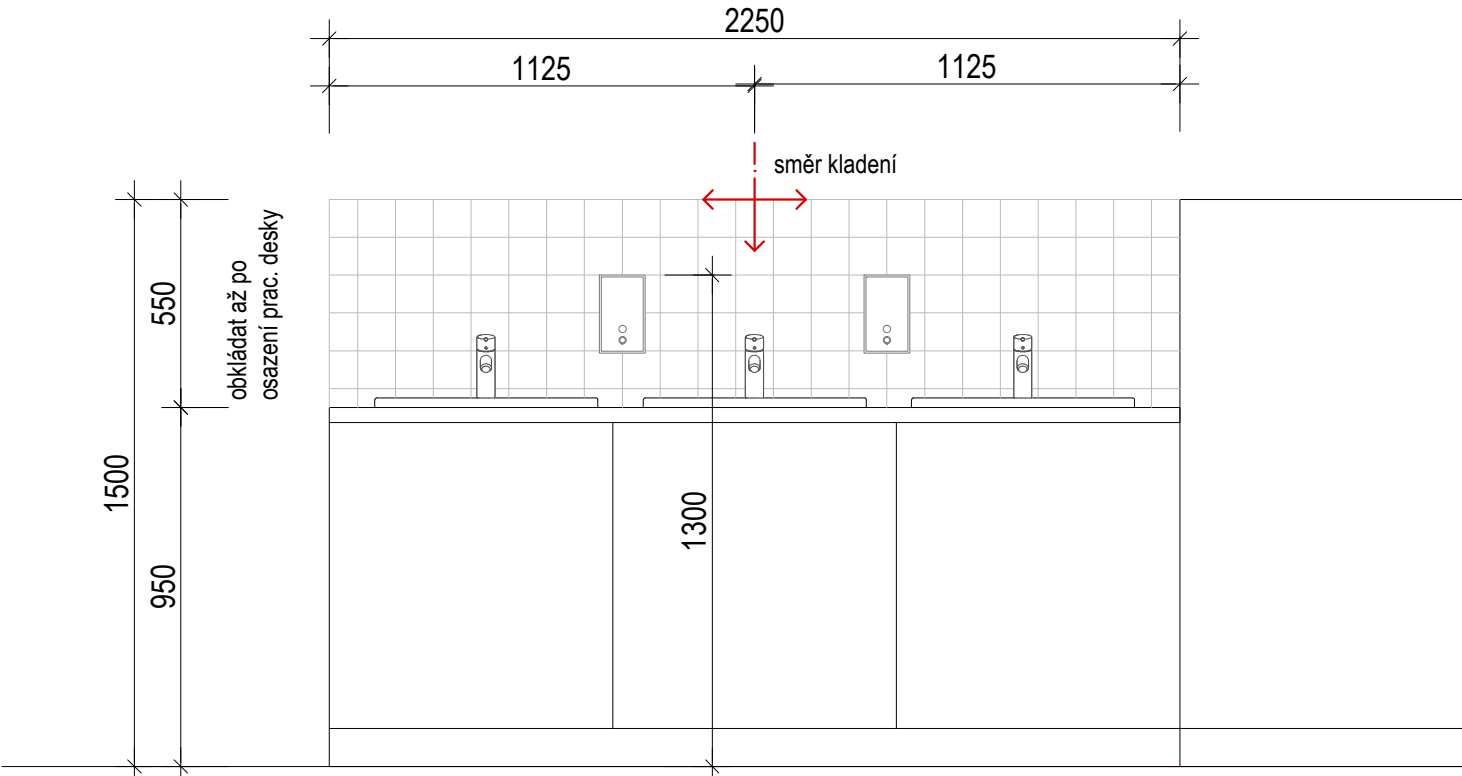

PRACOVNÍ DESKY S DŘEZY

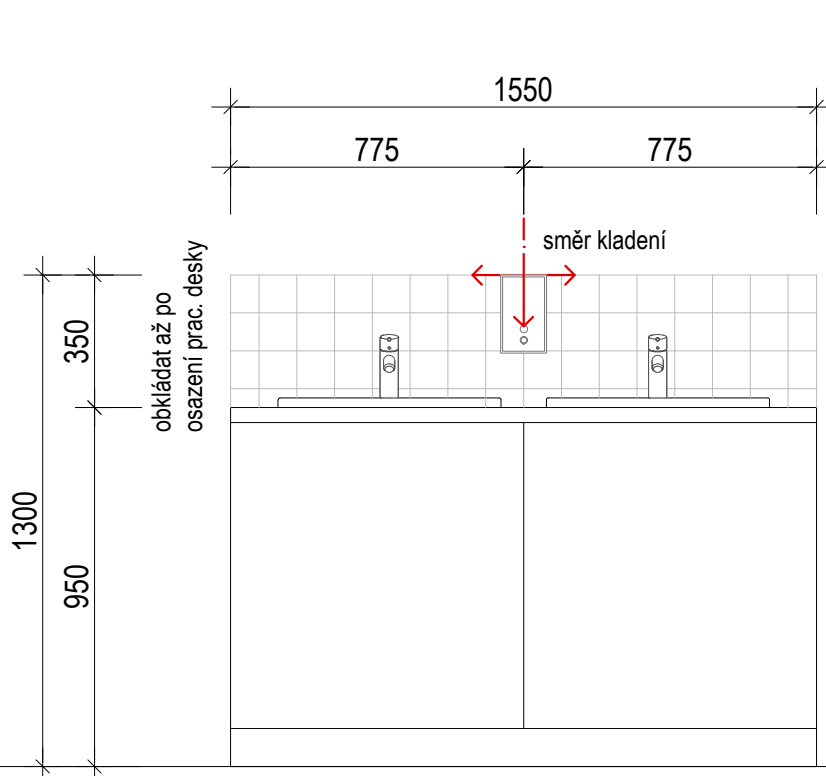

KAMERA


VYSÍLAČ WIFI

DATOVÁ ZÁSUVKA PORCELÁN

POSILOVAČ GSM

VITRINA

NÁSTĚNKY

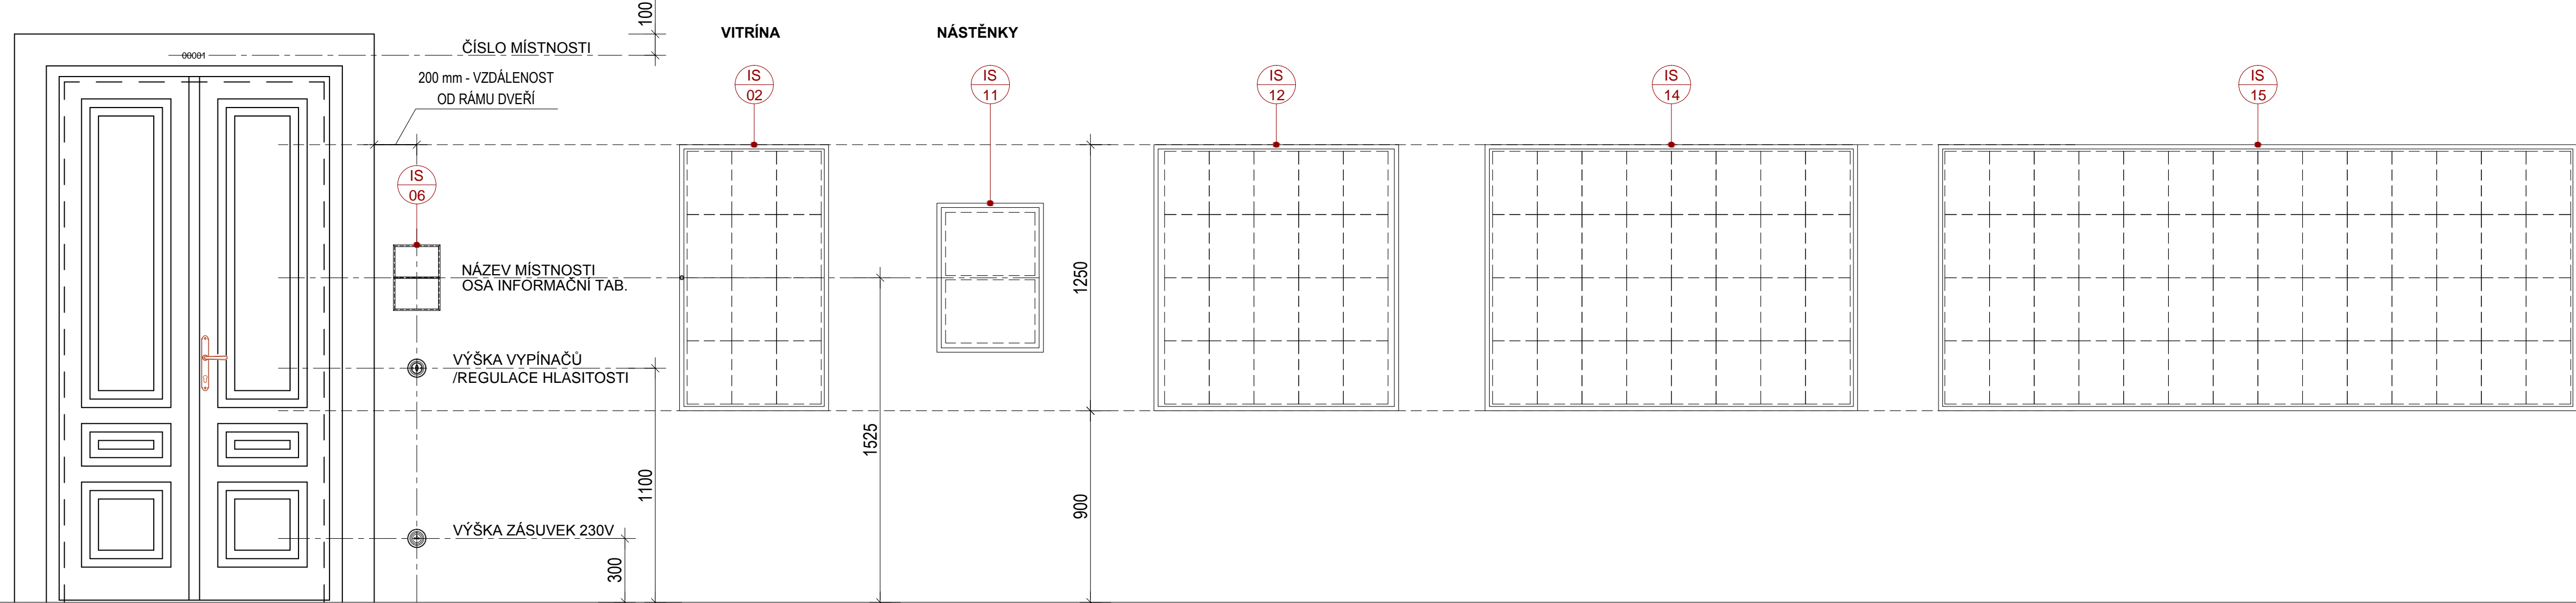

ZNÁČKA	DATUM	PŘEDMĚT REVIZE	REVIZI PROVEDL
REVIZE			

±0,000 = 233,927 m n.m.

Boutičkový systém B-175K
Výškový systém B-175K

Tento dokument patří k ochraně dle zákona č. 121/2000 Sb. (Autorský zákon) Originál tohoto výkresu a všech jeho částí je majetkem autora a firmy Architektura Hradec Králové a spol. s r.o. Tento výkres nesmí být výtvarně zjištěn, pro nějž by byl použit - používán a žádným způsobem nesmí být kopírován, reprodukován, šířen, předán třetí osobě nebo jinak zveřejněn a tímto architektem autorem poskytnut není.		FIRMA ARCHITEKTURA Hradec Králové a spol. ARCHITEKTURA HRADEC KRÁLOVÉ, s.r.o. Zlínova 5, 502 02 Brno tel. 541 243 826 fax 541 243 831 E-mail: info@architektura.cz http://www.hradec-architektura.cz	
HLAVNÍ ARCHITEKT (AUTOR) prof. Ing. arch. PETR HROŠA VEDOUcí PROJEKTU / HLAVNÍ NÁSTĚNNÝ PROJEKT (HIP) prof. Ing. arch. PETR HROŠA / Ing. arch. Petr Levý KONTAKT Ing. Katalína Píhalová INVESTOR ZAKÁŽKY Univerzita Hradec Králové Hradec Králové 52 500 03 Hradec Králové		ZODPOVĚDNÝ PROJEKTANT / ZPRACOVN. Ing. arch. Kateřina Homolová Ing. arch. Lucie Jeřábková INVESTOR ZAKÁŽKY Univerzita Hradec Králové Hradec Králové 52 500 03 Hradec Králové	
FAZE (STUPEŇ DOKUMENTACE) PROJEKTOVÁ DOKUMENTACE PRO PROVÁDĚNÍ INTERIÉRU NÁZEV ZAKÁŽKY (OBJ.) Modernizace a rekonstrukce budov B a C Univerzity Hradec Králové, náměstí Svobody		KONTROLA Ing. arch. Jiří ZENKL DATUM 05/2019 ZAKÁŽKA ČÍSLO 18255 ČÁST DOKUMENTACE VÝKRESOVÁ ČÁST DOKUMENTACE OBJEKT BUDOVA "C" MĚŘITKO 1:20 C. VYKRESUJ / REVIZE PARE	
DOKUMENT (VÝKRES) BUDOVA "C" UHK, parc. č. st. 392, 759 - INTERIÉR ZÁSADY UMÍSTOVÁNÍ PRVKŮ V INTERIÉRU		401	