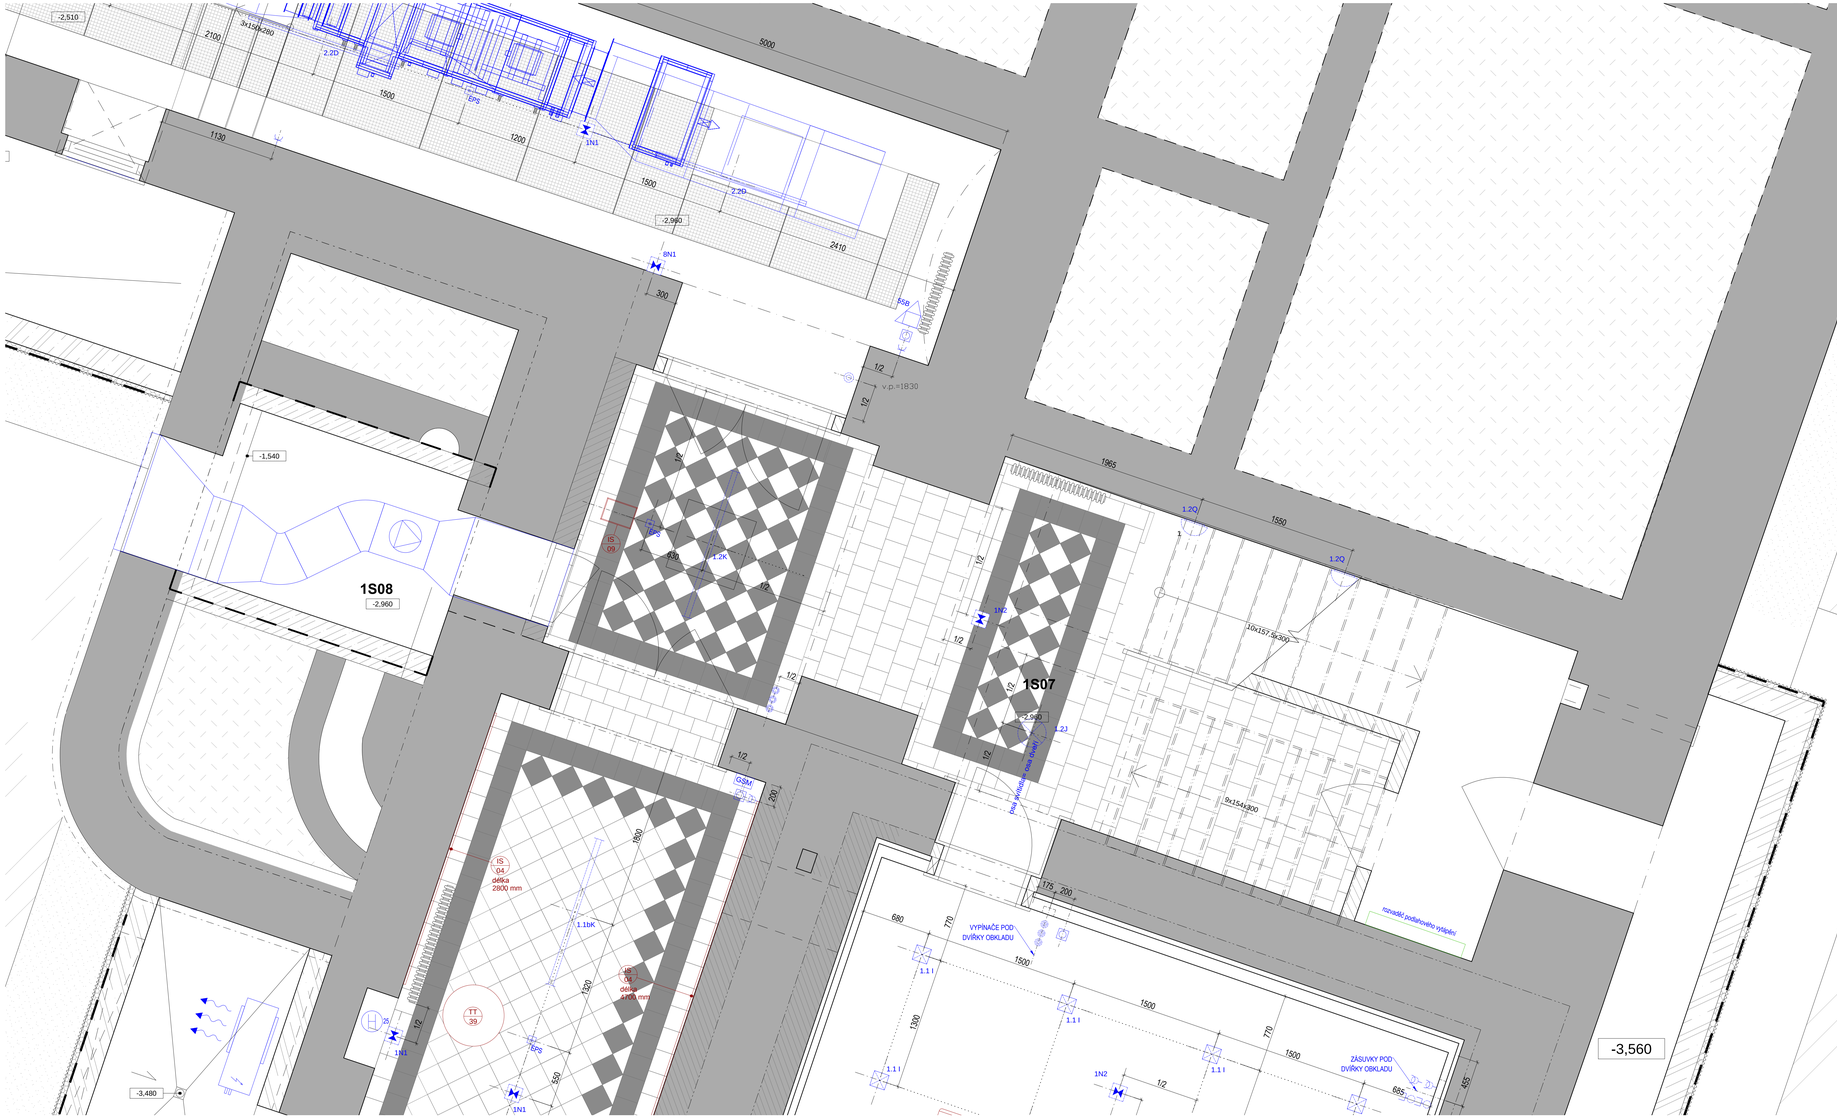

LEGENDA KONCOVÝCH PRVKŮ

- TLAČÍTKOVÝ OVLADAČ - PLAST
- TLAČÍTKOVÝ OVLADAČ - PORCELÁN
- JEDNOPÓLOVÝ SPÍNAČ - PLAST (SDRUŽOVAT DO SPOL. RÁMEČKU)
- JEDNOPÓLOVÝ SPÍNAČ - PORCELÁN (SDRUŽOVAT DO SPOL. RÁMEČKU)
- SÉRIOVÝ SPÍNAČ - PLAST (SDRUŽOVAT DO SPOLEČNÉHO RÁMEČKU)
- SPÍNAČ STŘÍDAVÝ - PLAST (SDRUŽOVAT DO SPOLEČNÉHO RÁMEČKU)
- SPÍNAČ STŘÍDAVÝ - PORCELÁN (SDRUŽOVAT DO SPOLEČNÉHO RÁMEČKU)
- SPÍNAČ KŘÍŽOVÝ - PLAS (SDRUŽOVAT DO SPOLEČNÉHO RÁMEČKU)
- SPÍNAČ KŘÍŽOVÝ - PORCELÁN (SDRUŽOVAT DO SPOLEČNÉHO RÁMEČKU)
- SPÍNAČ SÉRIOVÝ-STŘÍDAVÝ (SDRUŽOVAT DO SPOL.RÁMEČKU)
- DATOVÁ ZÁSUVKA - PORCELÁN - NESDRUŽOVAT DO SPOLEČNÉHO RÁMEČKU
- DATOVÁ ZÁSUVKA - PORCELÁN - NESDRUŽOVAT DO SPOLEČNÉHO RÁMEČKU
- ZÁSUVKA TV (SDRUŽOVAT DO SPOLEČNÉHO RÁMEČKU)
- JEDNOZÁSUVKA 230V - PLAST (SDRUŽOVAT DO SPOL. RÁMEČKU)
- JEDNOZÁSUVKA 230V - PORCELÁN (SDRUŽOVAT DO SPOL. RÁMEČKU)
- OVLÁDÁNÍ ŽALUZIÍ
- TRUPÓLOVÝ SPÍNAČ
- PODLAHOVÁ ZÁSUVKA
- OSAZENÍ KOMPONENT V 1 PĚTIRÁMEČKU - PLAST
- OSAZENÍ KOMPONENT V 1 PĚTIRÁMEČKU - PORCELÁN
- OSAZENÍ KOMPONENT VE 2 PĚTIRÁMEČCÍCH
- WIFI H — VYSÍLAČ WIFI + DATOVÁ ZÁSUVKA PORCELÁN
- WIFI P — VYSÍLAČ WIFI + DATOVÁ ZÁSUVKA PLAST
- GSM — POSILOVAČ GSM

- EPS — SIGNALIZACE EPS
- EPS — SIGNALIZACE EPS - HLÁSIČ PLAMENE
- EPS — TLAČÍTKOVÝ HLÁSIČ EPS
- CCTV — KAMERA CCTV
- ELEKTRICKÁ ZABEZPEČ. SIGNALIZACE EZS
- EZS - DETEKTOR POHYBU
- REPRODUKTOR AVT NA DRŽÁKU
- SLOUPOVÝ REPRODUKTOR AVT NA DRŽÁKU, ČE
- PŘISAZENÝ REPRODUKTOR EVAK. ROZHLASU
- ODVĚTRÁNÍ VZT
- INTERKOM + ČTEČKA KARET
- ELEKTROTECHNICKÝ ZÁMEK
- NOUZOVÉ OSVĚTLENÍ
- 21A — HASÍCÍ PŘÍSTROJ S OZNAČENÍM A DRŽÁKEM
- OSOUŠEČ RUKOU
- DATAPROJEKTOR
- NÁSTĚNNÁ KLIMATIZAČNÍ JEDNOTKA
- NOUZOVÉ TLAČÍTKO - WC HANDICAP
- SPLACHOVACÍ TLAČÍTKO - WC HANDICAP
- SIGNÁL. SVÍTIDLO + DVEŘNÍ KOM. RESETU

SVÍTIDLA

- XX — ZAŘÍZENÍ SOUČÁSTÍ PDPS PROJEKTU MODERNIZACE A REKONSTRUKCE BUDOV B A C UNIVERZITY HRADEC KRÁLOVÉ,NÁMĚSTÍ SVOBODY, BUDOVA C, ÚNOR 2019
- XX — NÁVRH INTERIÉR - ZAŘÍZENÍ SOUČÁSTÍ PROJEKTU INTERIÉRU
- XX — STAVEBNÍ KCE V INTERIÉRU NEUPRAVOVANÉ

OBECNÉ ZÁSADY

- SPÁRY OBKLADŮ A DLAŽBY NA SEBE MUSEJÍ NAVAZOVAT
- KONCOVÉ PRVKY SILNOPROUDU, SLABOPROUDU A ZAŘIZOVACÍ PŘEDMĚTY UMISŤOVAT NA STŘED OBKLADAČKY NEBO NA SPÁRU
- POUŽÍVAT STEJNÉHO DODAVATELE PRO ZÁSUVKY, VYPÍNAČE, REGULACE HLASITOSTI, DATOVÉ ZÁSUVKY, TERMOSTAT A SDRUŽOVAT JE DO JEDNOHO RÁMEČKU
- KONCOVÉ PRVKY PŘISAZENÉ NA STĚNU - BARVA BÍLÁ, KONCOVÉ PRVKY PŘISAZENÉ NA DŘEVĚNÉM OBKLADU NEBO SOUČÁSTÍ DYHOVANÉHO NÁBYTKU - BARVA ČERNÁ
- KONCTYVF PRVKY V7T - BARVA RR A

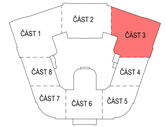

ZNAČKA	DATUM	PŘEDMĚT REVIZE	REVIZI PROVEDL
REVIZE			

0,000 233,927 . .

Souřadnicový systém S-JTSK
Výškový systém Bpv

Tento dokument požívá ochrany dle zákona č. 121/2000 Sb. (Autorský zákon)
Originál tohoto výkresu a návrh řešení na něm zobrazený je majetkem autora a firmy Architekti Hrůša & spol., Atelier Brno, s.r.o.
Tento výkres nesmí být - kopírován, předmětem užitku, jako celek ani jeho jednotlivých částí, bez písemného souhlasu autora a majitele autorského práva nebo držitele licence a hlavního architekta zpracovat jakýkoliv třetí osobě.

HLAVNÍ ARCHITEKT (AUTOR):	prof. Ing. arch. PETR HRŮŠA
VEDOUCÍ PROJEKTU / HLAVNÍ INŽENÝR PROJEKTU (HIP):	ZODPOVĚDNÝ PROJEKTANT / ZPRACOVAL:
prof. Ing. arch. PETR HRŮŠA / Ing. arch. Petr Levý	Ing. arch. Kateřina Hámerová / Ing. arch. Lucie Jedličková
KONTAKT ZAKÁZKY: Univerzita Hradec Králové Rokitanského 62 500 03 Hradec Králové	Ing. Kateřina Přihoda / Bc. Lukáš Hodek INVESTOR ZAKÁZKY: Univerzita Hradec Králové Rokitanského 62 500 03 Hradec Králové

FIRMA:
Architekti Hrůša & spol., Atelier Brno, s.r.o.
Zátkova 5, 602 00 Brno
T: +420 541 211 111, F: +420 541 211 110
E-mail: info.@atelierbrno.cz
http://www.hrusa-atelierbrno.cz
IČO: 03 179 82, DIČ: CZ 03 179 82
Oznámení: vepřín vzdál. C, možný 20992

FÁZE / STUPEŇ DOKUMENTACE:	KONTROLA: Ing. arch. Jiří ZEMAN
PROJEKTOVÁ DOKUMENTACE PRO PROVÁDĚNÍ INTERIÉRU	
NÁZEV ZAKÁZKY / OBJ.Č.:	DATUM: 04/2019
Modernizace a rekonstrukce budov B a C Univerzity Hradec Králové, náměstí Svobody	ZAKÁZKA ČÍSLO: 18255
ČÁST DOKUMENTACE:	OBJEKT: BUDOVA "C"
VÝKRESOVÁ ČÁST DOKUMENTACE	MĚŘÍTKO: 1:50
DOKUMENT / VÝKRES / : BUDOVA " C" UHK, r . 392, 759 - INTERIÉR PŮDORYS 1.PP - ČÁST 3	Č. VÝKRESU / REVIZE: 303 PARÉ: