NOVÝ STAV

LEGENDA MÍSTNOSTÍ 1.PP. "SEKCE E"

OZN.	ÚČEL MÍSTNOSTI	PLOCHA	PODLAHA
E101	PŘEDSÍEŇ	15,02 m2	PVC
E102	SERVER	5,31 m2	PVC
E103	CHODBA	3,24 m2	PVC
E104	SKLAD	16,94 m2	PVC
E105	SKLAD	15,01 m2	PVC
E106	WC	1,90 m2	PVC
E107	WC	1,90 m2	PVC
E108	ÚKLIDNÍ	16,04 m2	PVC
E109	SCHODIŠTĚ	18,92 m2	TERAZO
E110	PRAC.PONK	20,61 m2	PVC
E111	ROZVODY	14,77 m2	TATAMI PUZZLE
E112	MÍSTNOST PRO CVIČENÍ	24,63 m2	TATAMI PUZZLE
E114	CHODBA	8,14 m2	PVC
E115	ŠATNA MUŽŮ	7,78 m2	PVC
E116	VÝTAH	2,00 m2	-
	CELKEM	174,72 m2	

LEGENDA MÍSTNOSTÍ 1.PP. "SEKCE F"

OZN.	ÚČEL MÍSTNOSTI	PLOCHA	PODLAHA
F101	MÍSTNOST PRO CVIČENÍ	24,63 m2	TATAMI PUZZLE
F102	CHODBA	8,14 m2	PVC
F103	ŠATNA ŽENY	7,78 m2	PVC
F104	ZAZEMÍ TRENÉRŮ	7,78 m2	PVC
F105	SCHODIŠTĚ	16,92 m2	TERAZO
F106	CHODBA	3,41 m2	PVC
F107	SERVER	5,31 m2	PVC
F108	WC	1,90 m2	PVC
F109	WC	1,90 m2	KERAMICKÁ DLAŽBA
F110	ZAZEMÍ SPRÁVCŮ/VÁ	16,04 m2	VINYL (KOBEREC)
F111	SKLAD PRÁDLA	24,94 m2	PVC
F112	SKLAD PRÁDLA	16,04 m2	PVC
F113	VÝTAH	2,00 m2	-
F114	VÝTAH A BAR	12,03 m2	-
F115	ŠATNA MUŽŮ	7,78 m2	KERAMICKÁ DLAŽBA
F116	SKLAD	3,81 m2	KERAMICKÁ DLAŽBA
F117	WC A SPRCHA MUŽŮ	7,62 m2	KERAMICKÁ DLAŽBA
F118	WC A SPRCHA ŽENY	7,61 m2	KERAMICKÁ DLAŽBA
	CELKEM	195,88 m2	

LEGENDA MÍSTNOSTÍ 1.PP. "SEKCE G"

OZN.	ÚČEL MÍSTNOSTI	PLOCHA	PODLAHA
G101	SKLAD PRÁDLA	15,02 m2	PVC
G102	SKLAD PRÁDLA	5,81 m2	PVC
G103	CHODBA	3,24 m2	PVC
G104	ZAZEMÍ SPRÁVCŮ/VÁ	16,04 m2	PVC
G105	DÍLNA	15,01 m2	PVC
G106	CHODBA	8,66 m2	PVC
G107 A	SKLAD ELEKTRO	10,83 m2	PVC
G107 B	WC + JÁCLD	3,47 m2	PVC
G108	SCHODIŠTĚ	16,92 m2	TERAZO
G109	KANCELÁŘ	24,94 m2	PVC
G110	KLAVÍR	11,04 m2	PVC
G111	CHODBA	13,24 m2	PVC
G112 A	WC - MUŽI	1,67 m2	KERAMICKÁ DLAŽBA
G112 B	WC - ŽENY	1,67 m2	KERAMICKÁ DLAŽBA
G113	VÝTAHNÍK	16,04 m2	PVC
G114	SKLAD PRÁDLO	3,94 m2	PVC
G115	CHODBA	5,87 m2	PVC
G116	SPOLEČENSKÁ MÍSTNOST	22,75 m2	PVC
G117	SKLAD	14,82 m2	PVC
G118	VÝTAH	2,20 m2	-
	CELKEM	206,79 m2	

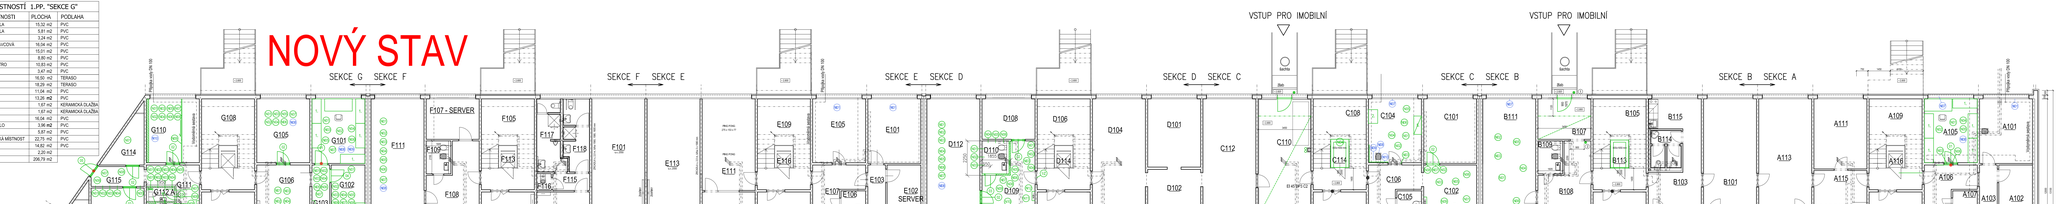

LEGENDA MÍSTNOSTÍ 1.PP. "SEKCE A"

OZN.	ÚČEL MÍSTNOSTI	PLOCHA	PODLAHA
A107	SKLAD LÉKÁREN	16,32 m2	CEMENTOVÝ POTĚR
A102	SKLAD LÉKÁREN	5,81 m2	PVC
A103	CHODBA	3,24 m2	PVC
A104	ÚKLIM	16,04 m2	PVC
A105	SKLAD PRÁDLA	15,01 m2	PVC
A108	CHODBA	6,59 m2	PVC
A106	WC	2,45 m2	KERAMICKÁ DLAŽBA
A101	ZAZEMÍ SPRÁVCE	16,04 m2	PVC
A109	SCHODIŠTĚ	16,92 m2	TERAZO
A110	CHODBA	8,66 m2	PVC
A111	SKLAD	15,90 m2	PVC
A113	ZAZEMÍ SPRÁVCŮ/VÁ	16,04 m2	PVC
A112	STUDOVNA	24,90 m2	PVC
A114	KUCHYŇKA	15,87 m2	PVC
A115	CHODBA	8,80 m2	PVC
A116	VÝTAH	2,00 m2	-
	CELKEM	194,07 m2	

LEGENDA MÍSTNOSTÍ 1.PP. "SEKCE B"

OZN.	ÚČEL MÍSTNOSTI	PLOCHA	PODLAHA
B101	SPOLEČENSKÁ MÍSTNOST	24,90 m2	PVC
B102	SERVER	5,31 m2	PVC
B103	CHODBA	11,90 m2	PVC
B104	ÚKLIDNÍ	16,04 m2	PVC
B105	SPOLEČENSKÝ PROSTOR	25,44 m2	TERAZO
B106	CHODBA	16,29 m2	TERAZO
B107	CHODBA - BÁNÍ, VÝTAH	12,90 m2	PVC
B108	CHODBA	12,80 m2	PVC
B109	WC	1,90 m2	KERAMICKÁ DLAŽBA
B110	SKLAD - PIANO	16,04 m2	PVC
B111	SKLAD LÉKÁREN	15,90 m2	PVC
B112	SKLAD LÉKÁREN	16,04 m2	PVC
B113	CHODBA	24,94 m2	PVC
B114	VÝTAH	3,38 m2	PVC
B115	WC IMO	4,72 m2	PVC
B116	KUCHYŇ	8,72 m2	PVC
	CELKEM	209,68 m2	

LEGENDA MÍSTNOSTÍ 1.PP. "SEKCE C"

OZN.	ÚČEL MÍSTNOSTI	PLOCHA	PODLAHA
C101	PŘEDSÍEŇ	15,32 m2	KERAMICKÁ DLAŽBA
C102	SKLAD	16,04 m2	PVC
C103	SPOLEČ.MÍSTNOST	16,04 m2	PVC
C104	SKLAD PRÁDLO	15,01 m2	PVC
C105	WC	1,90 m2	PVC
C106	CHODBA	7,22 m2	PVC
C107	ZAZEMÍ SPRÁVCŮ/VÁ	16,04 m2	PVC
C108	SCHODIŠTĚ	16,92 m2	TERAZO
C109	CHODBA	8,66 m2	PVC
C110	CHODBA - BÁNÍ, VÝTAH	24,94 m2	PVC
C111	SPOLEČENSKÁ MÍSTNOST - PIANO	16,04 m2	PVC
C112	SKLAD LÉKÁREN PRÁDLA	24,94 m2	PVC
C113	SKLAD LÉKÁREN PRÁDLA	16,04 m2	PVC
C114	VÝTAH	2,20 m2	PVC
	CELKEM	197,25 m2	

LEGENDA MÍSTNOSTÍ 1.PP. "SEKCE D"

OZN.	ÚČEL MÍSTNOSTI	PLOCHA	PODLAHA
D101	SKLAD LÉKÁREN PRÁDLA	15,53 m2	PVC
D102	SKLAD LÉKÁREN PRÁDLA	15,53 m2	PVC
D103	CHODBA	16,04 m2	PVC
D104	SKLAD LÉKÁREN PRÁDLA	24,94 m2	PVC
D105	SKLAD LÉKÁREN PRÁDLA	16,04 m2	PVC
D106	CHODBA	16,29 m2	TERAZO
D107	SCHODIŠTĚ	16,92 m2	TERAZO
D108	CHODBA	8,66 m2	PVC
D109	SKLAD LÉKÁREN PRÁDLA	16,04 m2	PVC
D110	SKLAD LÉKÁREN PRÁDLA	24,94 m2	PVC
D111	SKLAD LÉKÁREN PRÁDLA	16,04 m2	PVC
D112	SKLAD LÉKÁREN PRÁDLA	24,94 m2	PVC
D113	VÝTAH	2,20 m2	PVC
	CELKEM	197,25 m2	

SVĚTLÁ VÝŠKA MÍSTNOSTÍ 2550 mm

VEŠKERÉ VÝROBKY POŽADUJE INVESTOR VYVZORKOVAT A ODSOUHLASIT V RÁMCI PLNĚNÍ PŘEDMĚTU PD

ZODP. PROJEKTANT:	Ing. Radko Vondra
VYPRACOVAL:	Ing. Radek Vondra, Antonín Peliška
INVESTOR:	Ulmanská 2060/2, Nusle, Robinsonka 6, Hradec Králové
MÍSTO:	k.ú. Nový Hradec Králové
ODDÍL:	D.1.1 - Architektonicko - stavebně technické řešení
AKCE:	UHK PALACHOVY KOLEJE, č.p. 1129 - 1135 OPRAVA A REKONSTRUKCE VCHODŮ A - G - IV. ETAPA
1.PP - NOVÝ STAV - VCHOD A - G	

pridos
Ivo Pitner MB, Hradec Králové 11, 500 03 Nový Hradec Králové
e-mail: pridos@seznam.cz

DATUM:	05/2025
STUPEŇ:	DPS
MĚŘÍTKO:	1:100
ČÍSLO:	03