




st na A

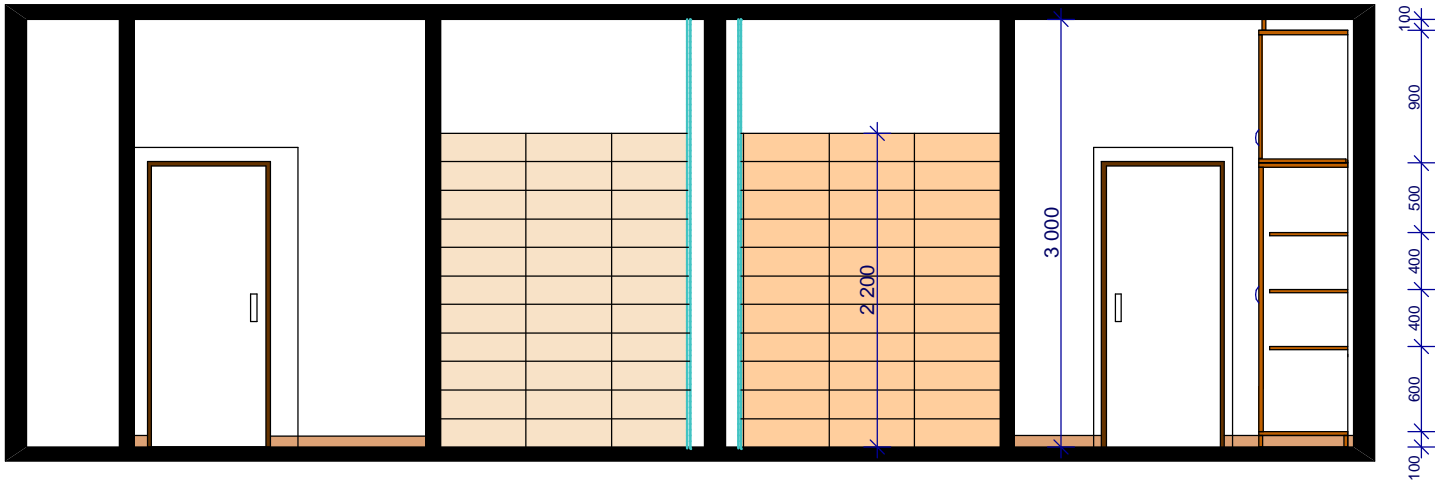


st na C

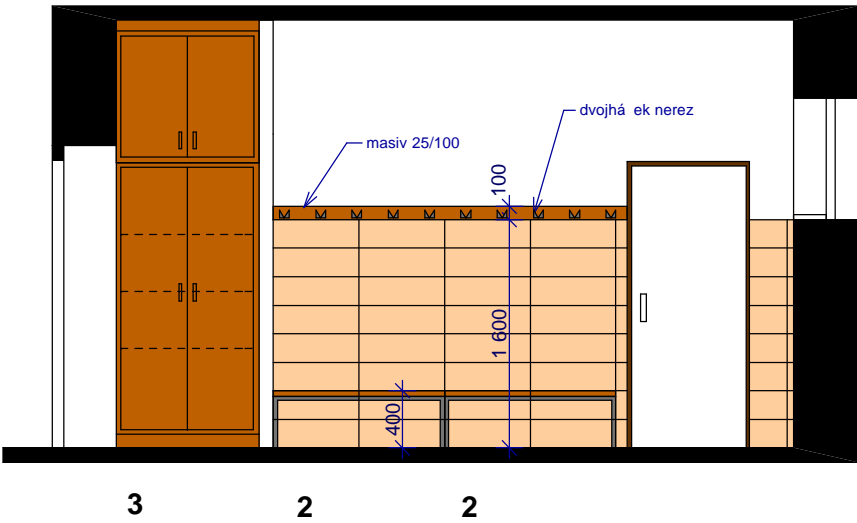

st na B

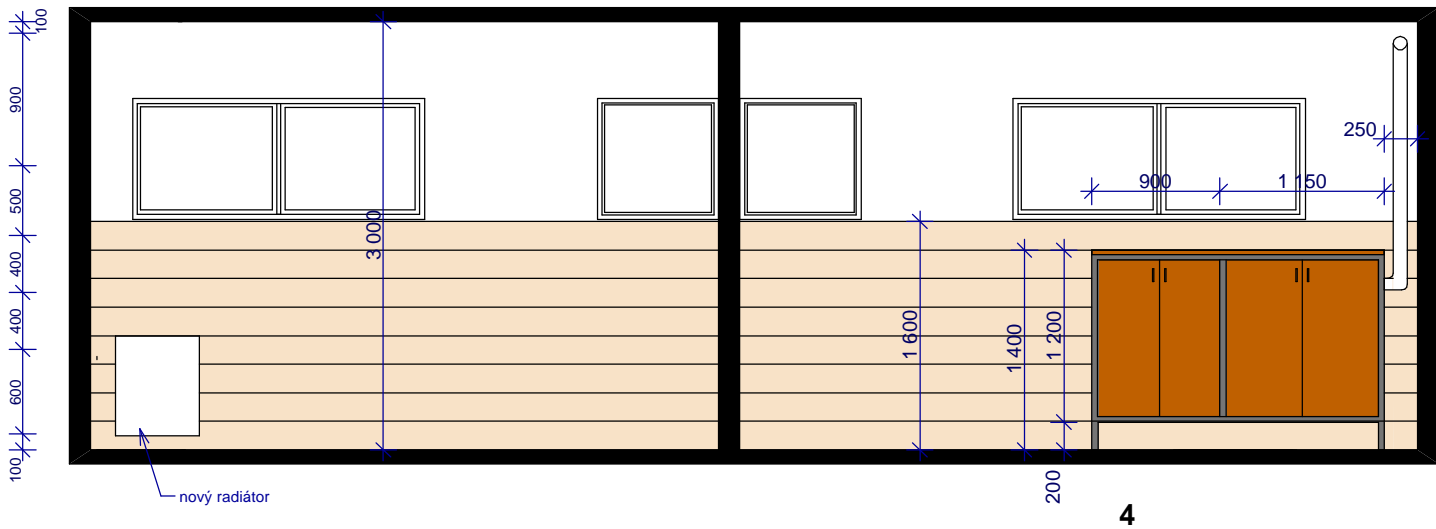

st na D

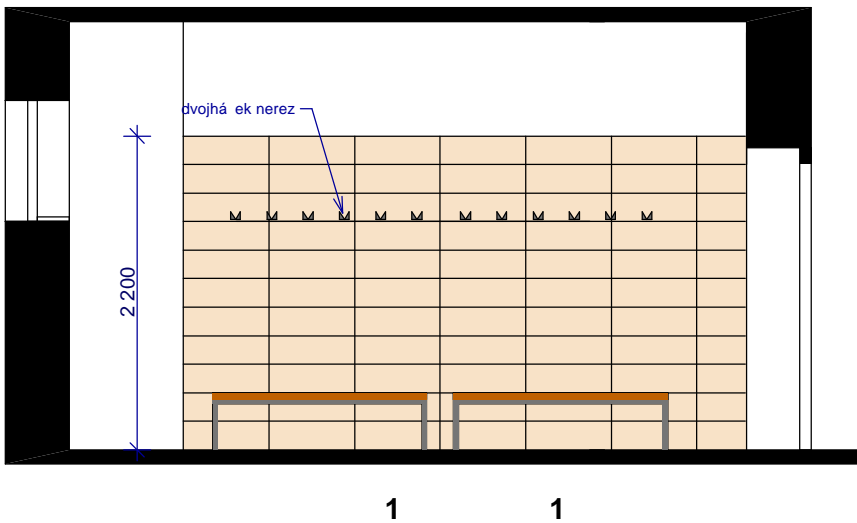

Barevné ešení:

podlaha - ker. dlažba 30x30x8 šedohn dá

st ny - ker. obklad 60x20x10 šedá a tmavošedá  
var. sv. bžžová tmavo bžžová

malba - bílá

dve e - bílé, plné hladké, vysokotlaký laminát  
zárube OK stávající nový nát r tmavohn dý  
kování matný chrom

okna - plastová stávající - bílá

Prvky vybavení:

- 1

Lavi ka 1500/360/400  
kovová kce + d ev ná sedací plocha

4
- 2

Lavi ka 1200/360/400

3
- 3

vestav ná policová sk í 1000/700/2900  
odstín teak

1
- 4

kryt vodovodu - kovová kce. dví ka a horní kryt  
melanin d ev - 2050/400/1400

1

NAVRHL:	ing.arch.Z.Falátek	<div><div>Zden k Falátek</div><div><b>ATELIER FALÁTEK</b></div><div>Sportovní 686, 500 09 Hradec Králové</div><div>tel.: 604928284</div><div>I O:16796098 DI : CZ5706150835</div></div>	
HIP:			
INVESTOR:	Universita Hradec Králové, Rokitanského 62, 500 03 Hradec Králové 3		
MÍSTO:	kú Hradec Králové, st. 1544		
STAVBA:	Rekonstrukce šaten v objektu t locvi na Flošna	STUPE :	RDS
OBJEKT:	T locvi na	DATUM:	10 - 2024
OBSAH:	Pohledy na st ny A - D barevné ešení	:VÝKRESU:	D 04