



Napojovací BOD:

- 1) KOPANÁ SONDA V PODLAŽ. VÝHELDÁNÍ STAV. POTRUBÍ
- 2) DLE DRUHU MATERIÁLU NÁPOJIT NOVOU LEŽATOU KANAL. PRO SPRCHY

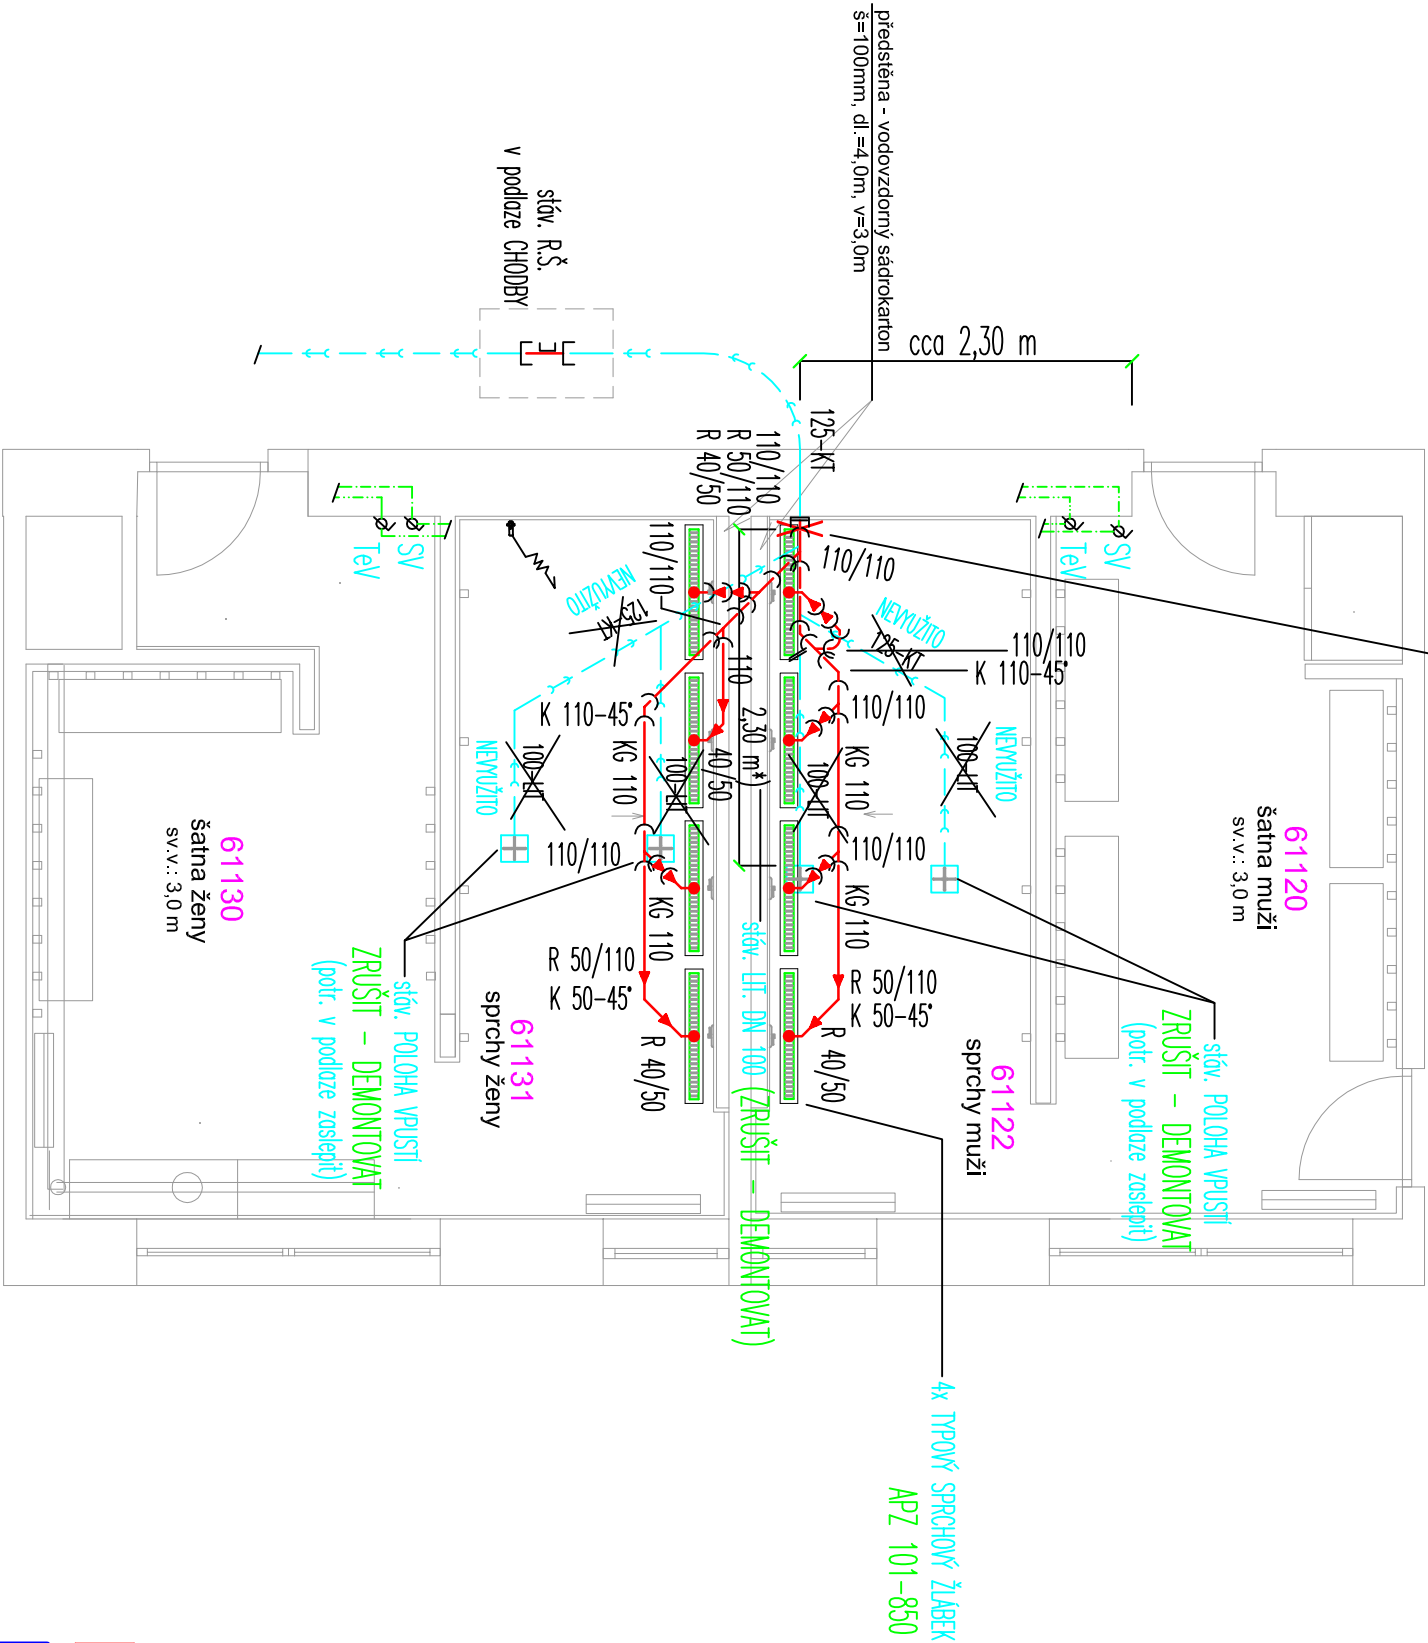

KANALIZACE

Typový SPRCHOVÝ žlábek
APZ 101-850

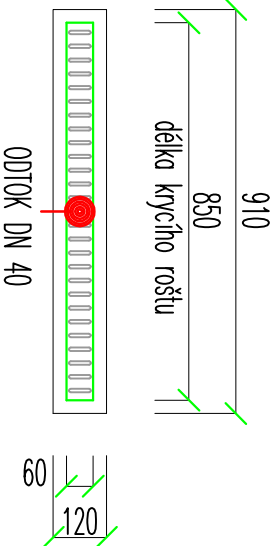

D.1.4: ZDRAVOTECHNICKÉ INSTALACE

ZPRACOVATEL, PD: Jiří ŠINDELÁŘ Nerudova 887/26, Hradec Králové 2 IČ: 129 77 861, ČKAIF: 0601781		Datum: 12/2024	
PROJEKT: Rekonstrukce šaten v objektu tělocvična FLOŠNA		Paré: 1 : 50	
STAVEBNÍK: Univerzita Hradec Králové, Roktanského 62, 500 03 Hr. Králové 3		Stupeň: RDS	
MÍSTO STAVBY: K.ú. Hradec Králové, st.č. 1544		Č. zak.: 1685/24	
VÝKRES: 1.NP - KANALIZACE		Č. výkr.: ZTI - 1	