

VYPRACOVAL: P.J.F. HR. KRALOV	ZPRACOVAL: Ing. B. Valenta	STREDISK:	AREAL:	KAT. UZE
ZAMERENY STAV	PEDAGOGICKA FAKULTA	HR. KRALOVE - VYUKOVY OBJEKT	OBJEKT	02-NAMESTI SVOBODY 331
			NAZEV VYKRESU: PUDORYS	I.P.P.

VYPRACOVAL: PĚF HR. KRÁLOV:

PEDAGOGICKÁ FAKULTA

HR. KRALOVÉ - VYUKOVY OBJEKT


**VÝKROVÍ OBJEKTI**

**AREAL:** 01

OBJEKT :	02-NAMESTI SVOBODY 331	KAT. UZEMI
----------	------------------------	------------





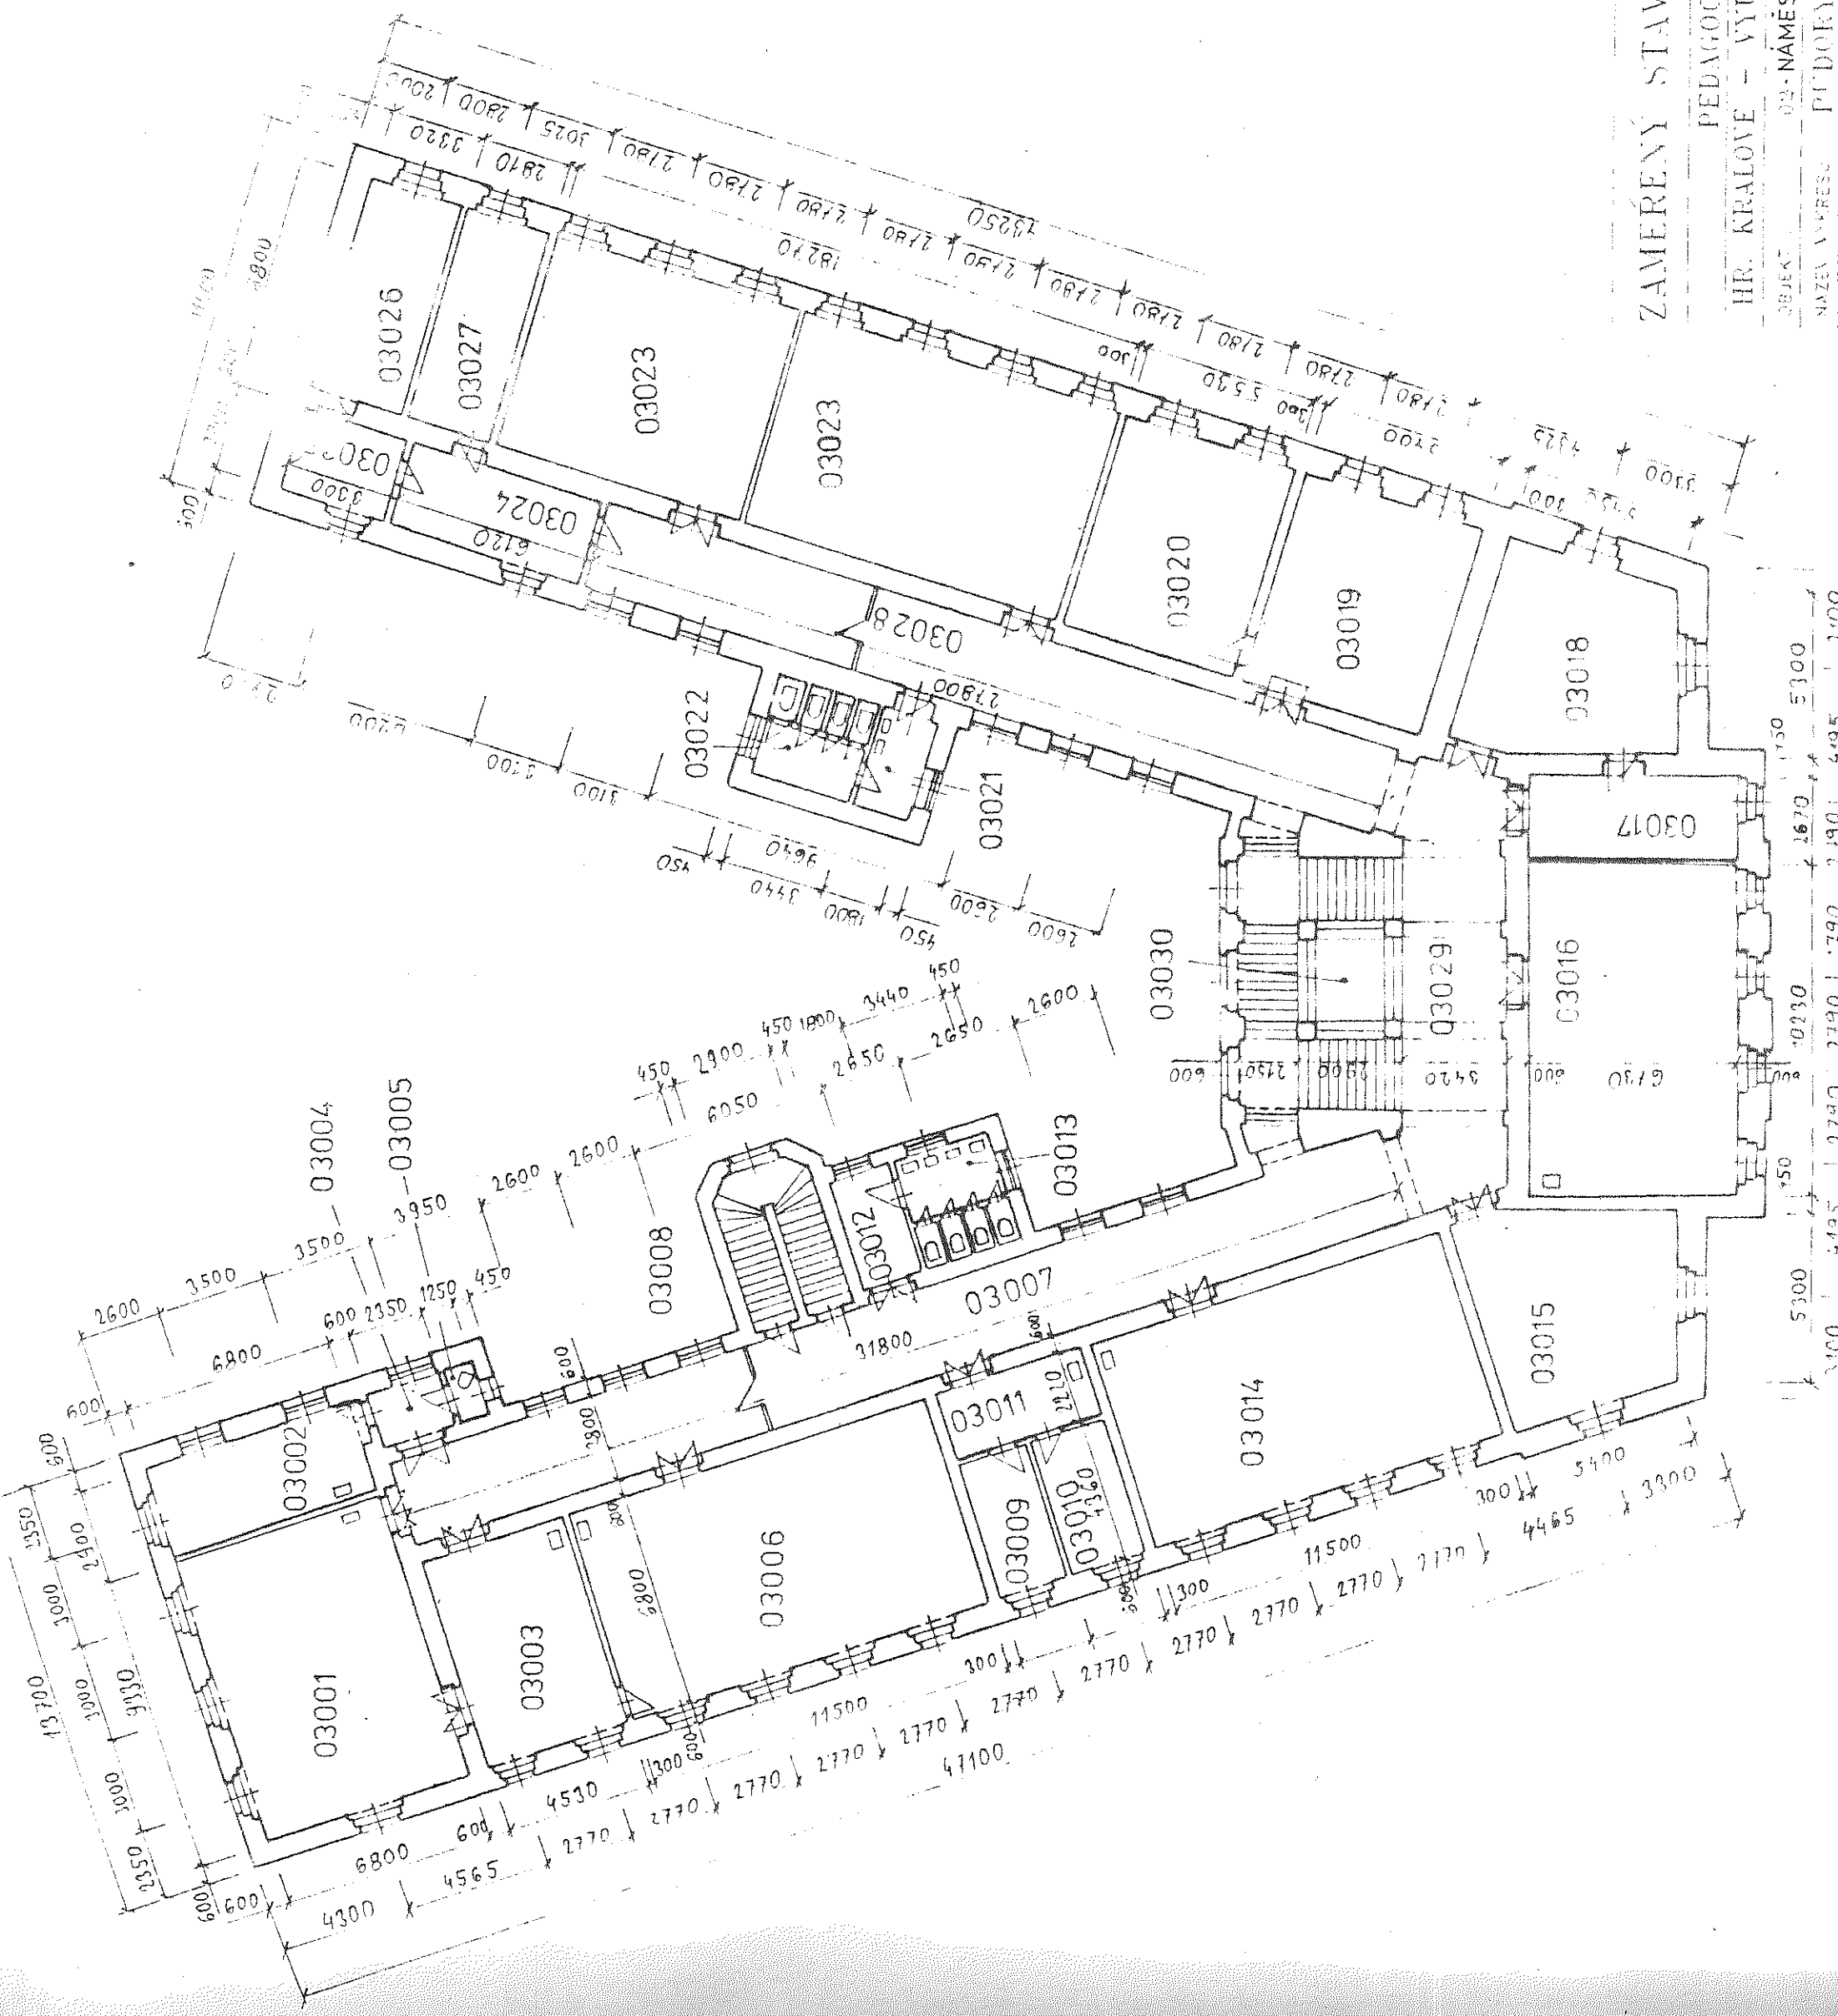


21550

9300-14000

9300


4650

-1260  
-3300

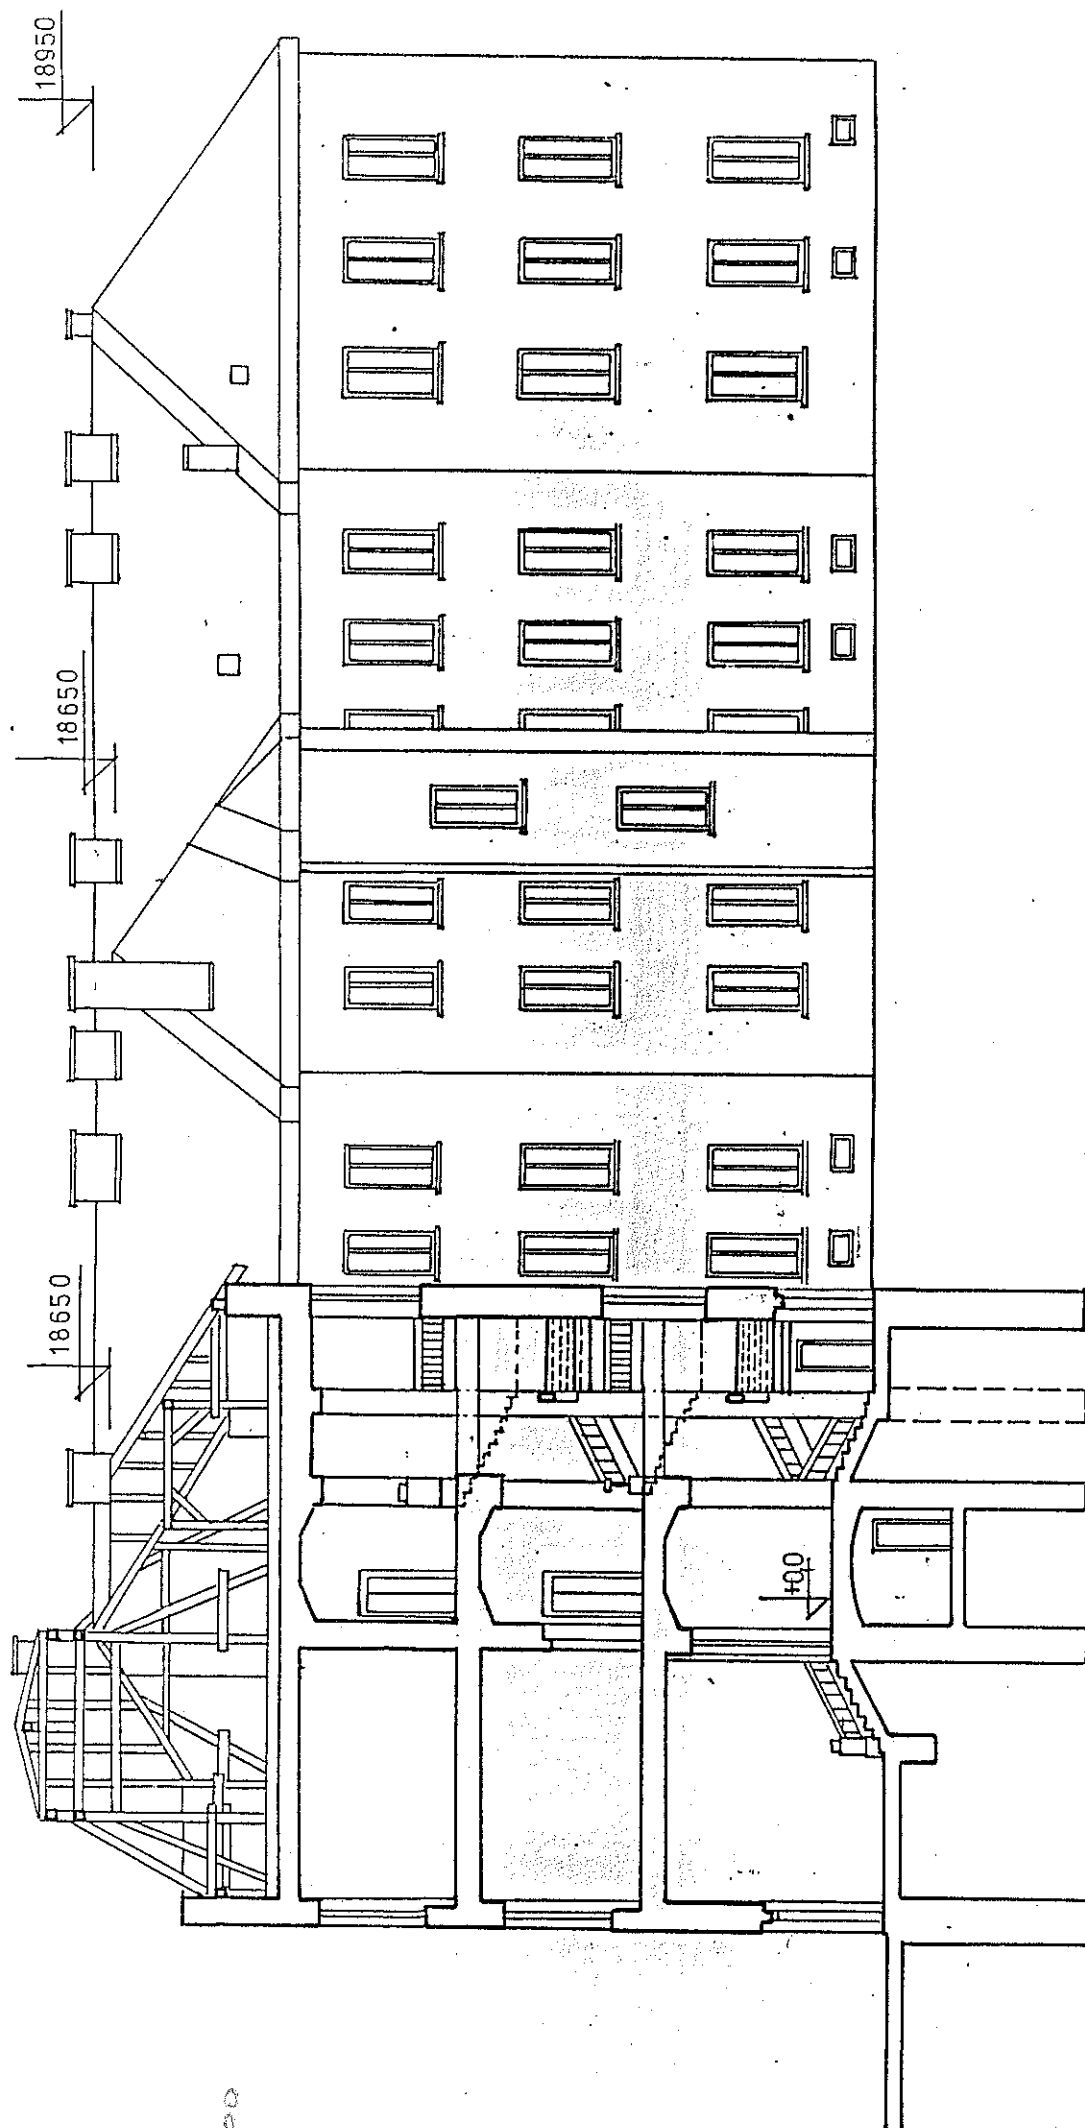

ZAMĚŘENÝ STAV	VYPRACOVAL: PdF HR. KRÁLOVÉ		ZAK. Č.: ÚB 7990	DATUM : 3/1987	
	ZPRACOVAL : Ing. B. Valenta		MĚŘÍTKO: 1 : 200	FORMÁT: 2 A4	
PEDAGOGICKÁ FAKULTA			STŘEDISKO: 36 - HK	CENTRUM: 01	
HR. KRÁLOVÉ - VYUKOVÝ OBJEKT			AREÁL: 01 - NÁM.SVOBODY	PARC.Č: 425	
OBJEKT : 02-NÁMĚSTÍ SVOBODY 331			KAT. ÚZEMÍ: HRÁDEC KRÁL.		
NÁZEV VÝKRESU : REZ 1-1			Č. VÝKRESU : 05		



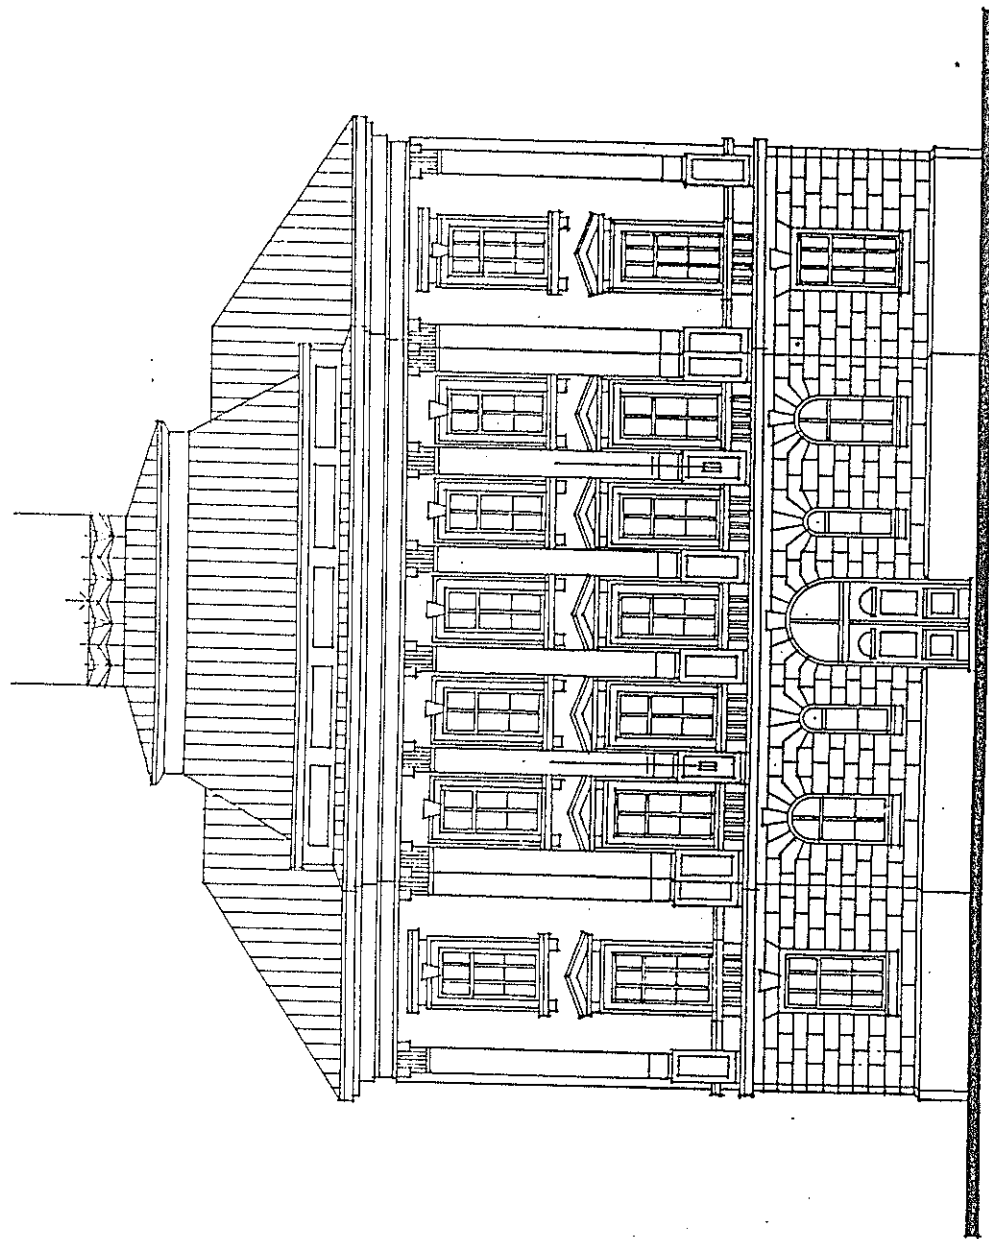

ZAMĚŘENÝ STAV	VYPRACOVAL: PdF HR. KRÁLOVÉ		ZAK. Č.: ÚB 7990	DATUM : 3/1987
	ZPRACOVAL : Ing. B. Valenta		MĚŘÍTKO: 1 : 200	FORMÁT: 2 A4
PEDAGOGICKÁ FAKULTA		STŘEDISKO:	36 - HK	CENTRUM: 01
HR. KRÁLOVÉ - VYUKOVÝ OBJEKT		APÉAL: 01 - NÁM.SVOBODY, PASEČ.	423	
OBJEKT :		02-NÁMĚSTÍ SVOBODY 331	KAT. ÚZEMÍ	HRADEC KRÁL.
NÁZEV VÝKRESU : POHLED				