



ŘEZ 1

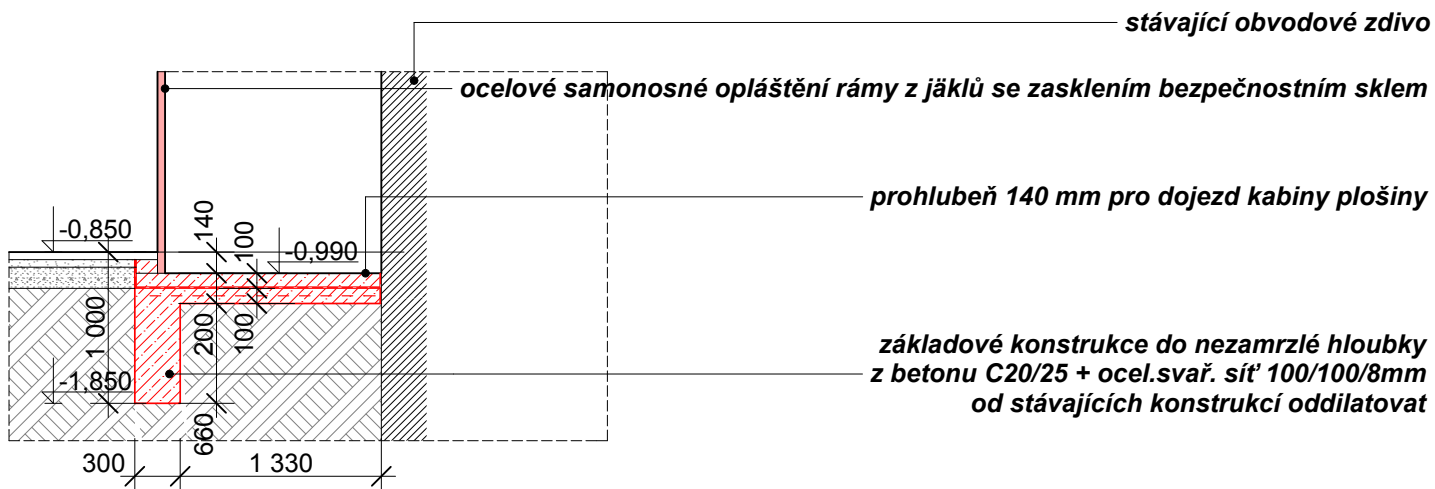

ŘEZ 2

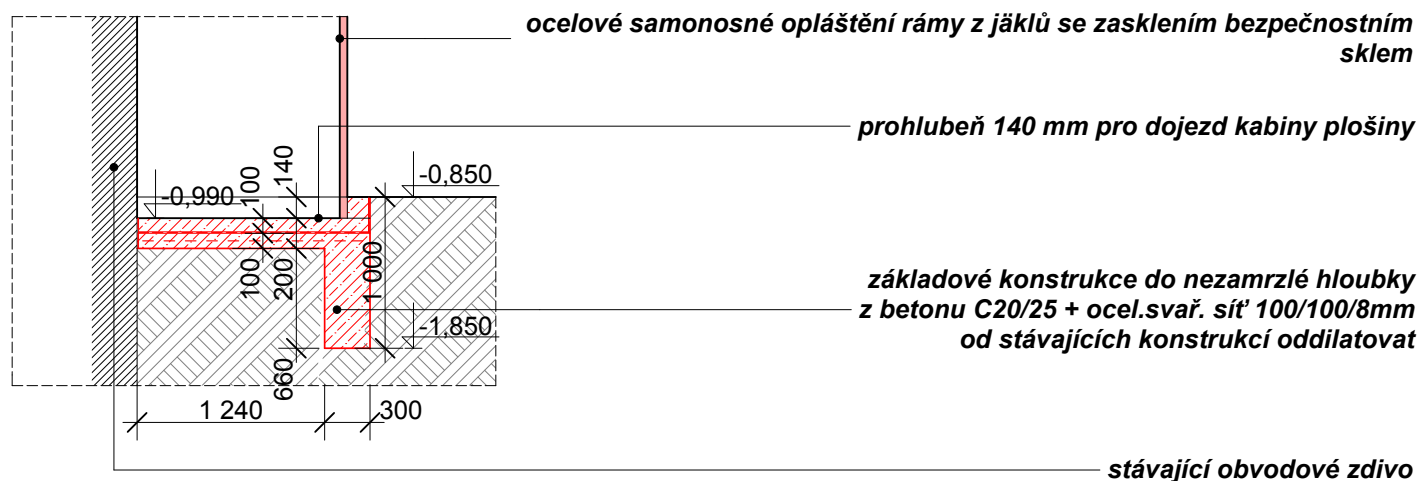

LEGENDA ZNAČENÍ

- STÁVAJÍCÍ KONSTRUKCE
- NOVÉ KONSTRUKCE PLOŠINY
-

±0,000 = ÚROVEŇ 1.NP STÁVAJÍCÍ BUDOVY

PŘÍSTAVBA ZDVIŽNÉ PLOŠINY

Místo	parc.č. st.702, k.ú. Slezské Předměstí
Investor	Univerzita Hradec Králové, Rokitanského 62, 500 03 Hradec Králové III
Stupeň	DSP
Zodp. projektant	Ing. Jaromír Krejčí, ČKAIT 1102641
Vypracoval	Jaromír Krejčí, TAYLORTEAM s.r.o. Opava
Datum	březen 2015



TAYLORTEAM
PROJEKTY-INŽENÝRING-ÚČETNICTVÍ-DANĚ

TAYLORTEAM s.r.o.
Lužická 1308/16, 747 06 Opava
IČ 278 49 619, DIČ CZ27849619

www.taylorteam.cz

ZÁKLADOVÉ KONSTRUKCE

měř. 1:50

č.v. b.01

1 2 3 4 5 6 7