
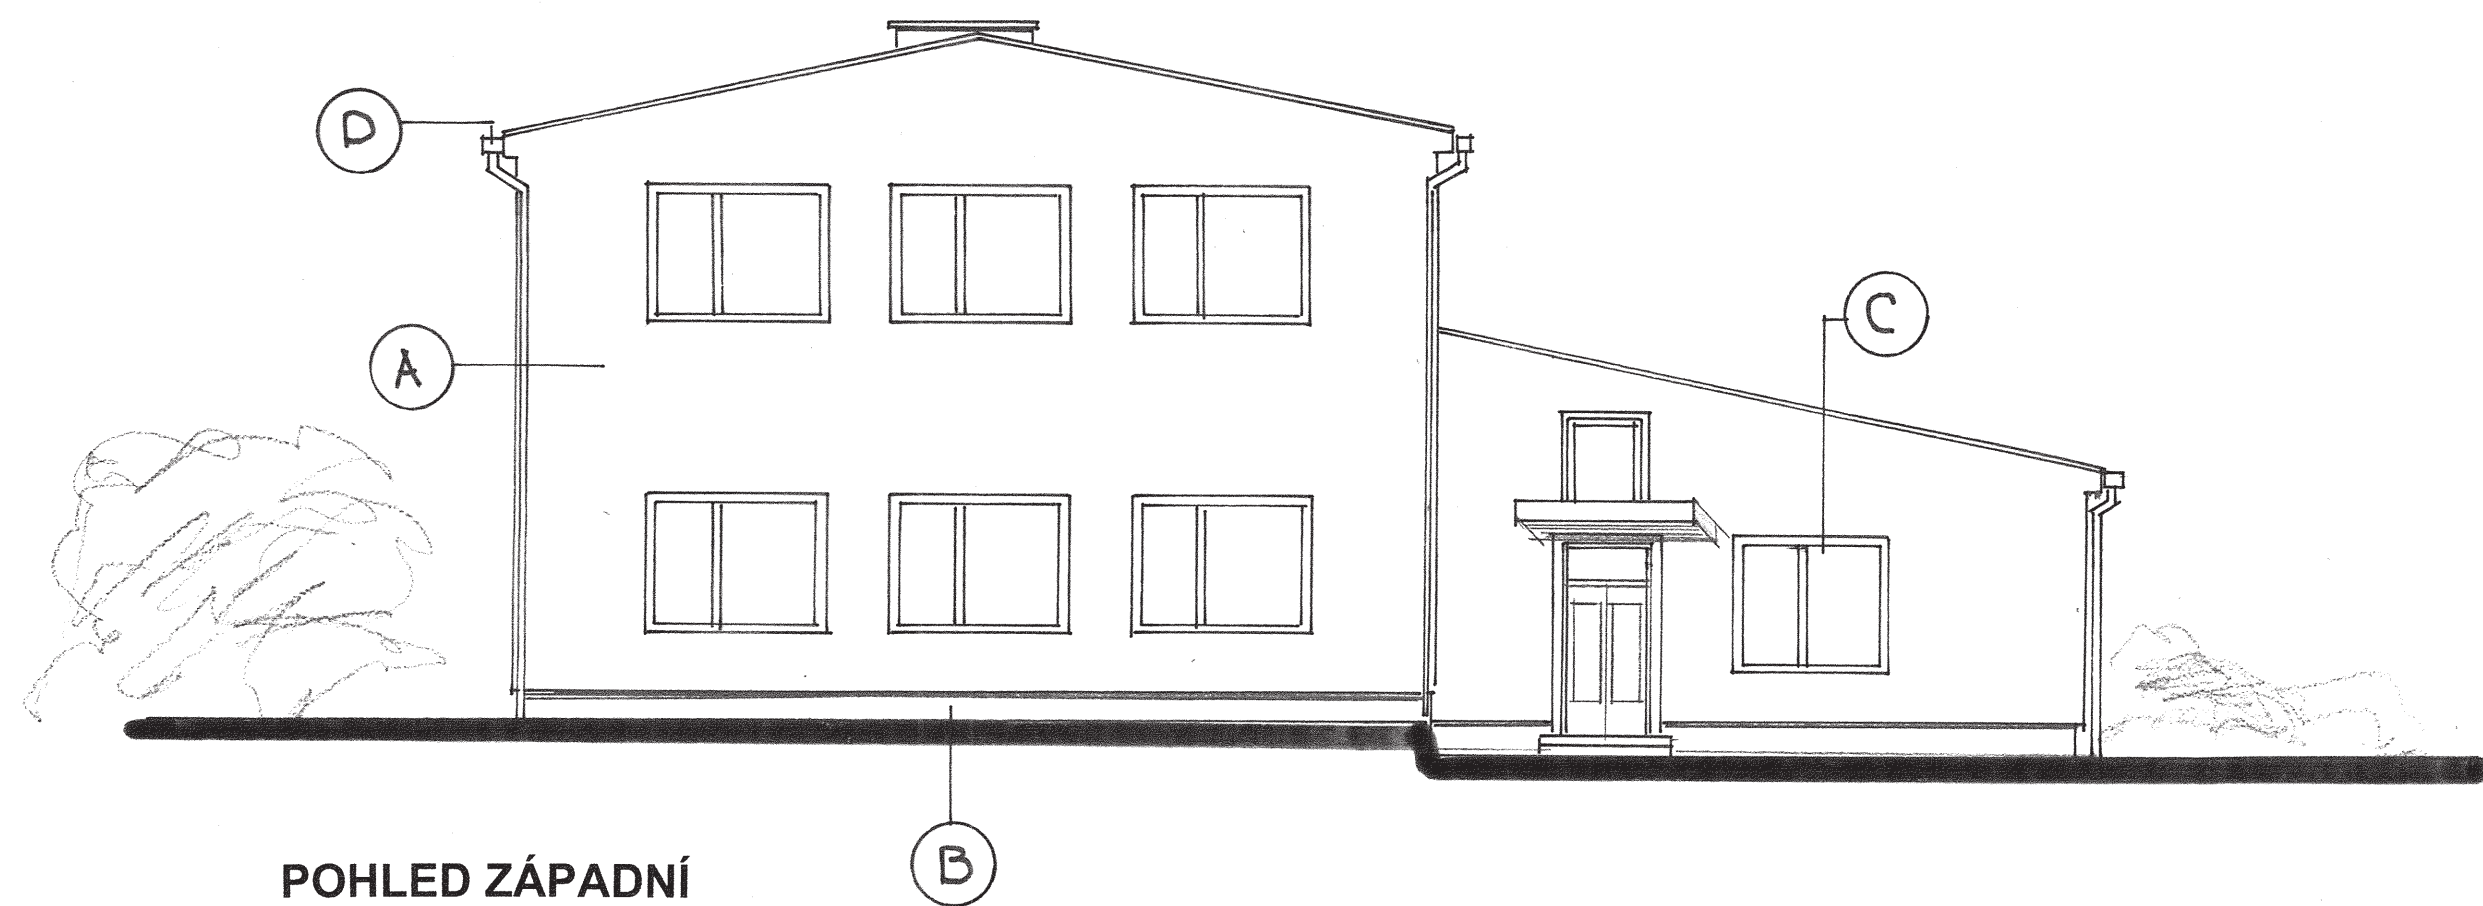


POHLED JIŽNÍ

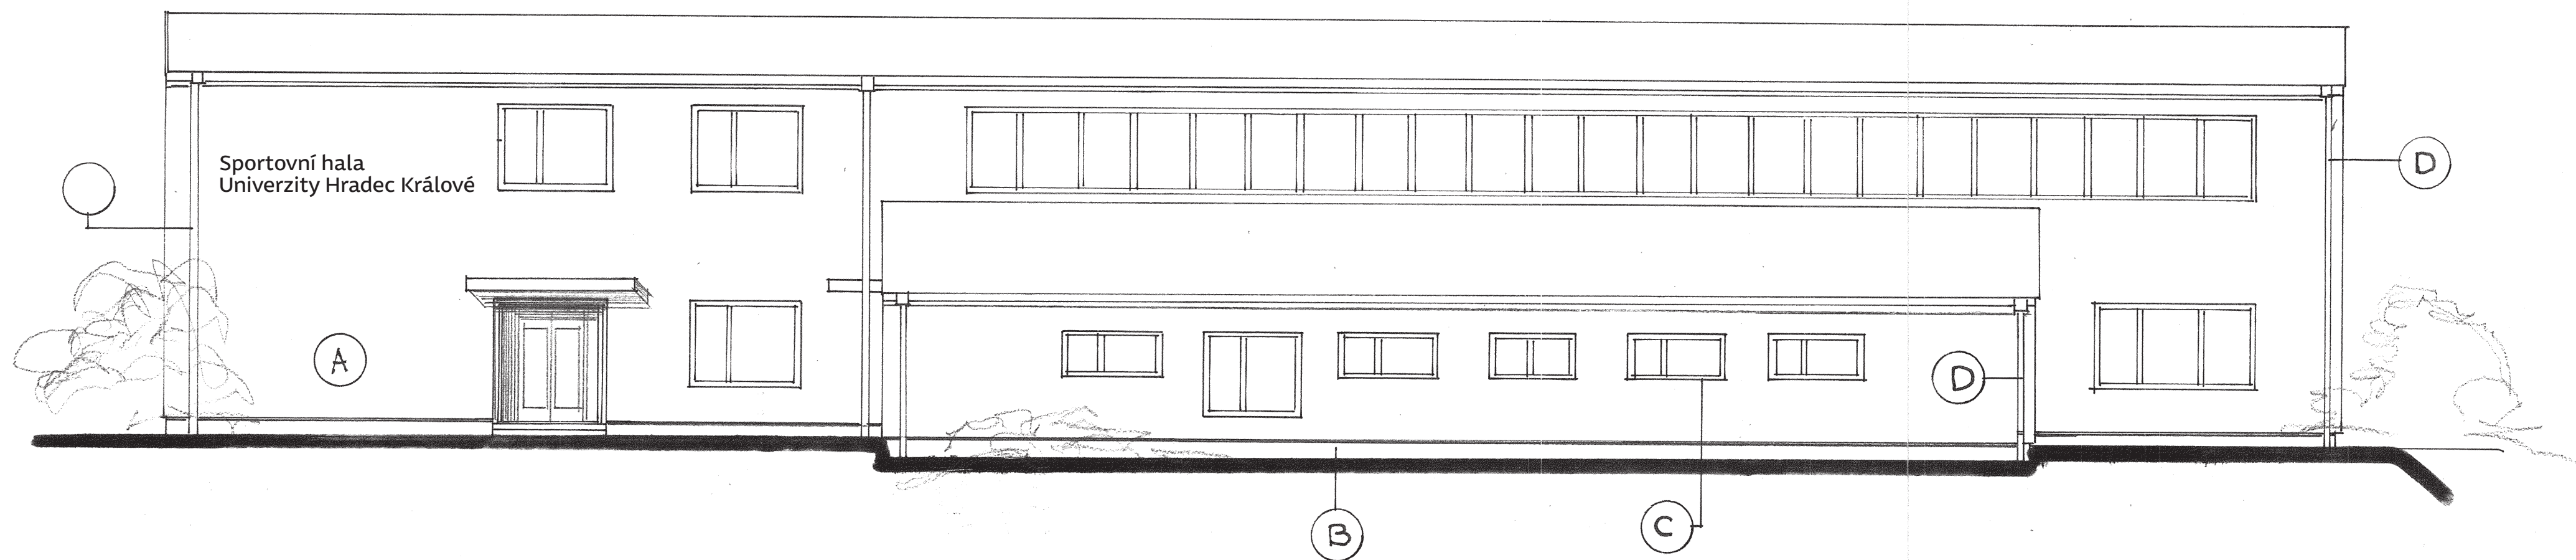

NAVRHL	VYPRACOVAL	DOMUS Stavební, projektová firma Ing. MILAN VÍDENSKÝ POTŠTEJN Tel.603468245
ING.MILAN VÍDENSKÝ		
MÍSTO STAVBY: U PIVOVARSKÉ FLOŠNY 296 , HK		
INVESTOR : UNIVERZITA- HRADEC KRÁLOVÉ		STUPEŇ MĚŘÍTKO 1: 100
STAVBA OBJEKTU : OBJEKT H-BUDOVA KATEDRY TV A SPORTU-UNIVERZITA HRADEC KRÁLOVÉ STAVEBNÍ ÚPRAVY		
OBSAH VÝKRESU - POHLEDY-NOVÝ STAV		ČÍSLO VÝKR. D.1.1.5