


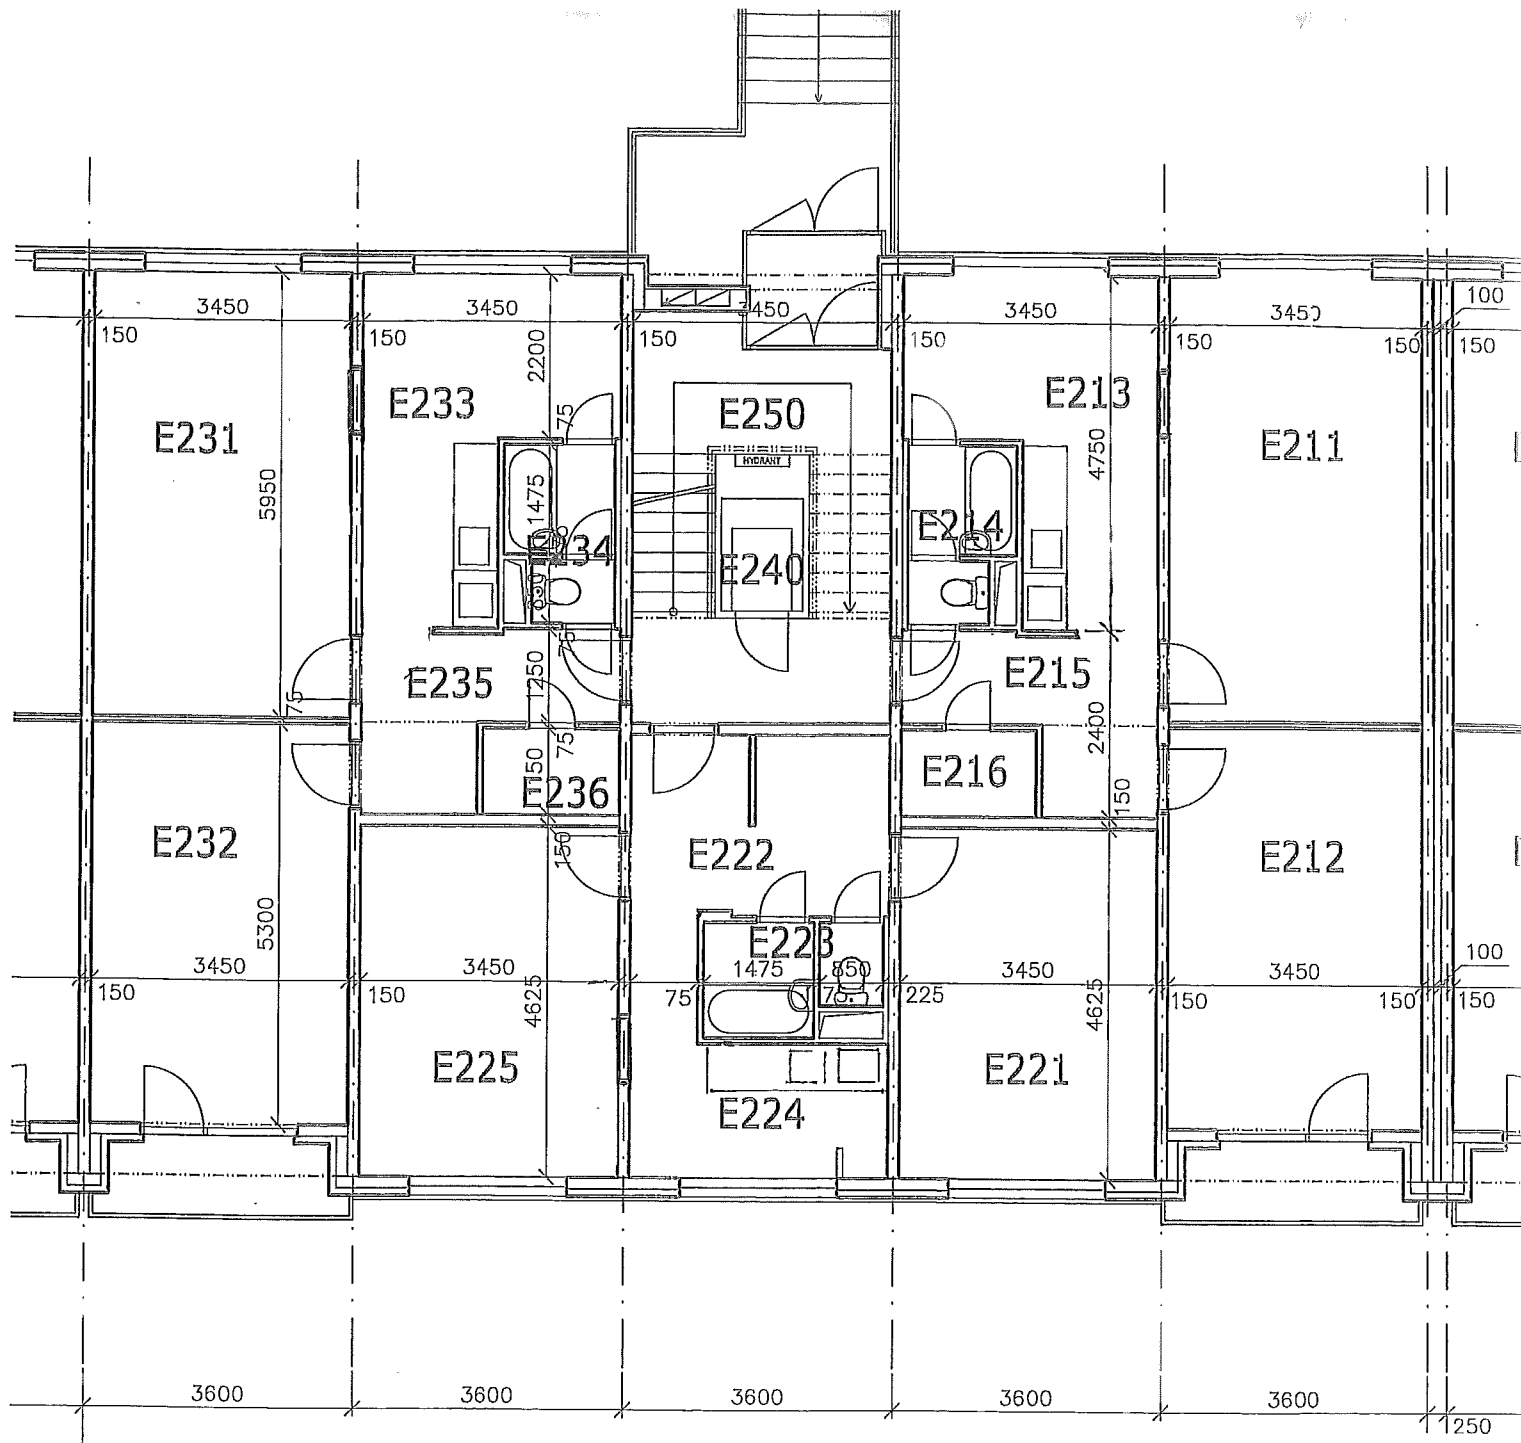

Príloha č.2 Typický pôdorys podlaží vchodu E

UBYT. J.	E01		
C. míst.	Název	Plocha (m2)	podlaha
E 211, 231	Pokoj třílůžkový	20,60	PVC
E 212, 232	Pokoj třílůžkový	18,18	PVC
E 213, 233	Kuchyně	12,07	PVC
E 214, 234	Lázeň, záchod	3,60	PVC
E 215, 235	Předsíň	6,22	PVC
E 216, 236	Komora	2,15	PVC
UBYT. J.	E02		
C. míst.	Název	Plocha (m2)	podlaha
E221	Pokoj dvojlůžkový	16,04	PVC
E222	Předsíň	8,13	PVC
E223	Lázeň, záchod	3,60	PVC
E224	Kuchyně	7,75	PVC
E225	Pokoj dvojlůžkový	16,04	PVC