



1.NP - zvýšená vestavba

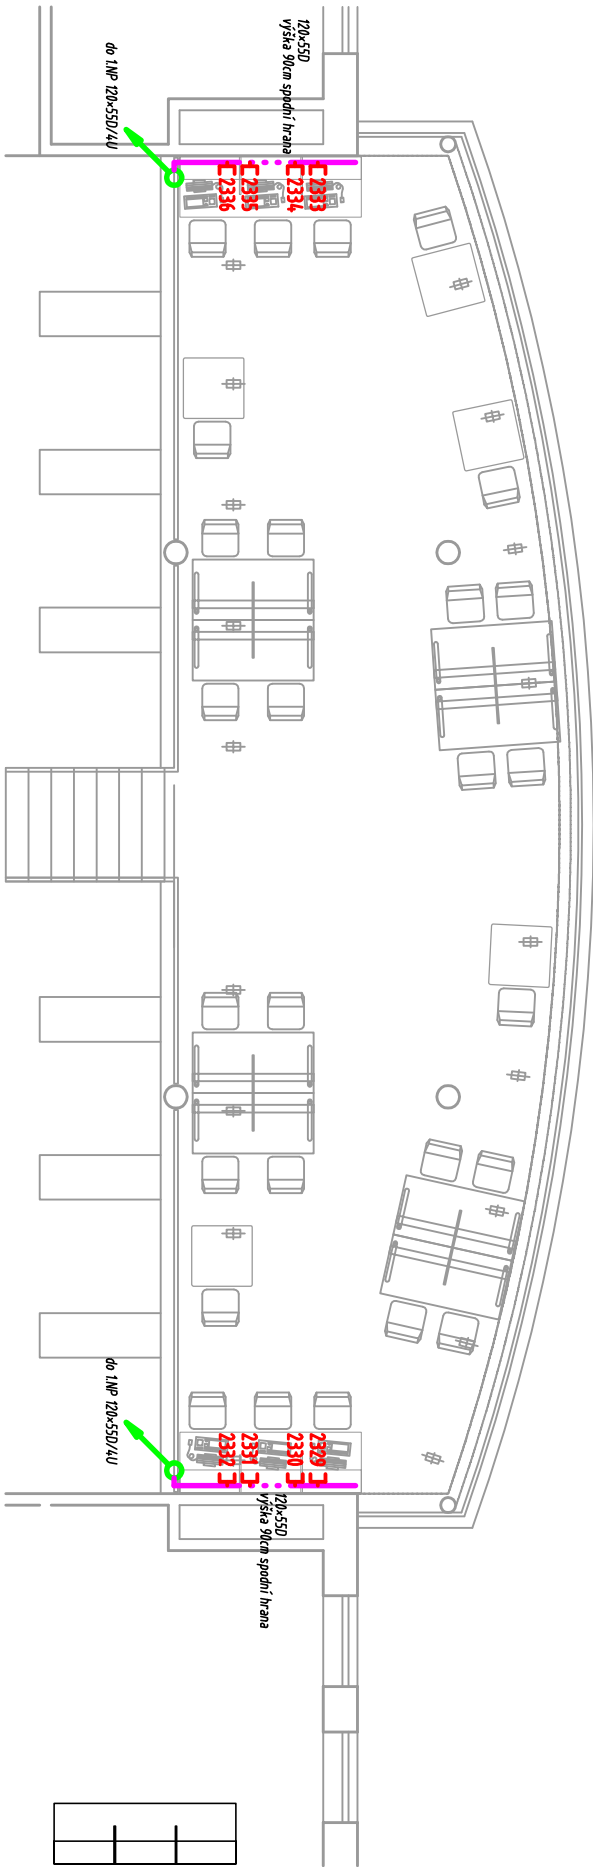

1.NP

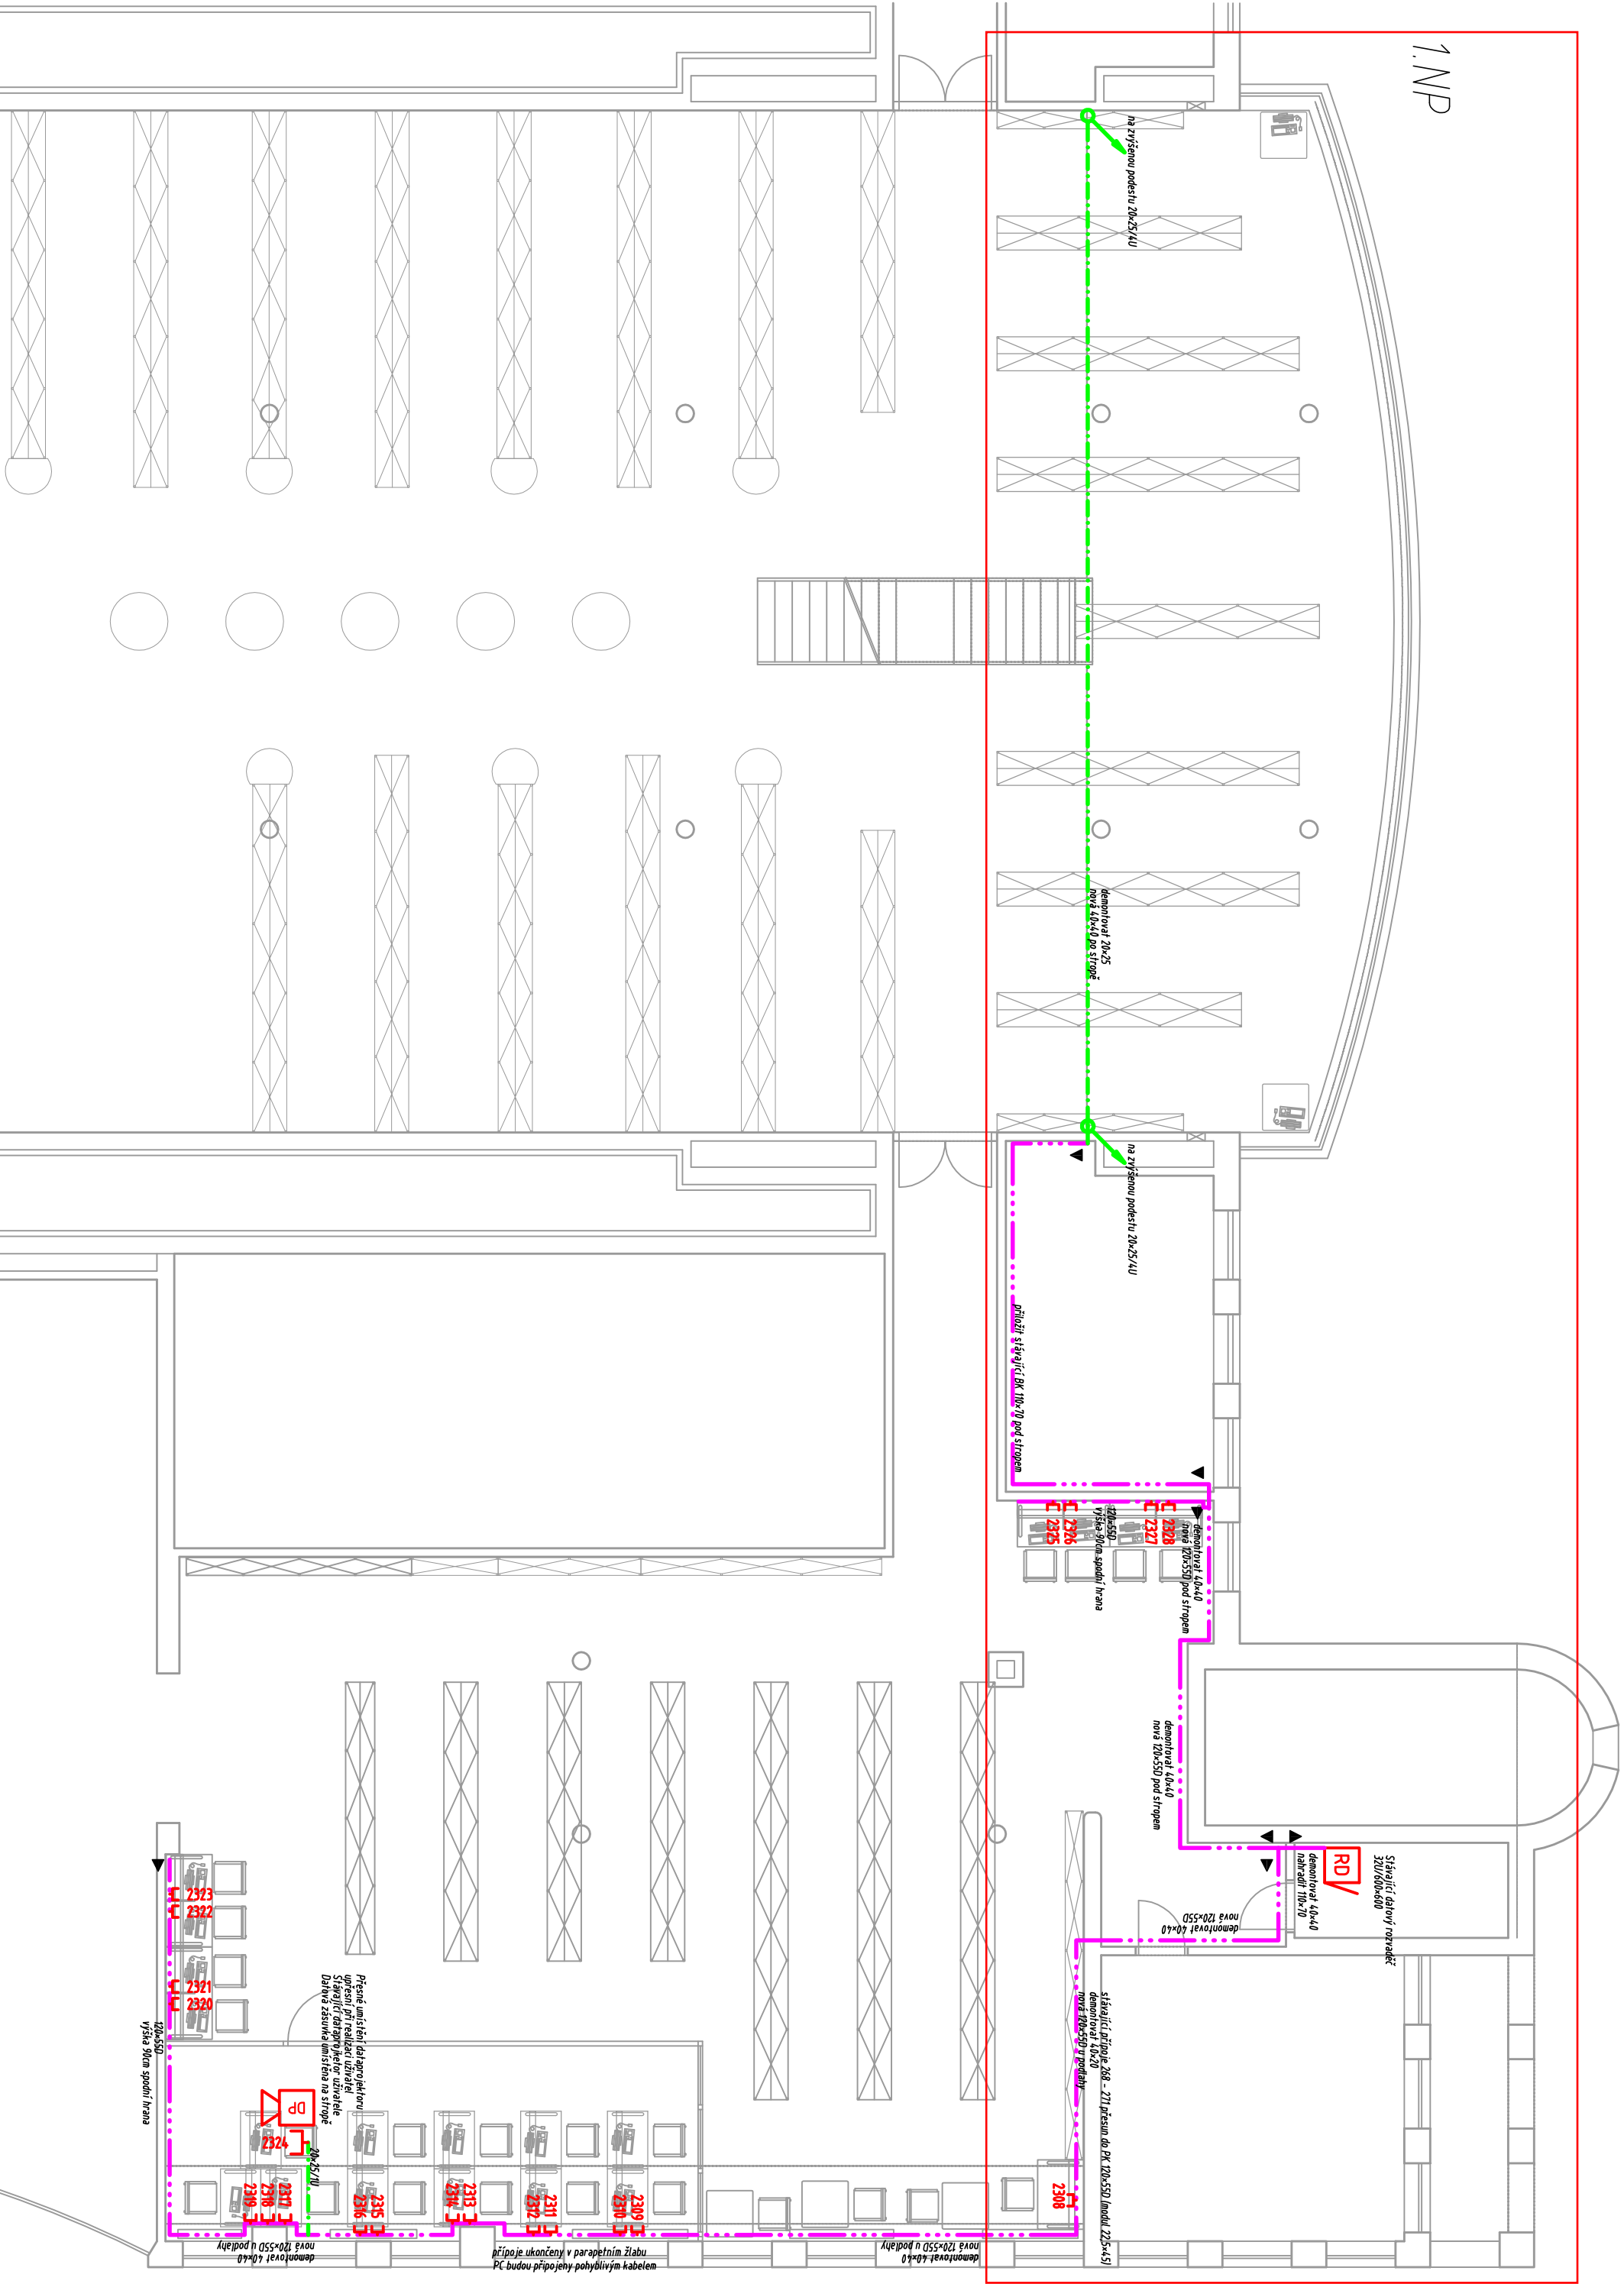

Značka	Popis
	ROZVADĚČ DATOVÝ
	OPTICKÝ ROZVADĚČ
	OSOBNÍ POČÍTAČ
	ZÁSUVKA STRUKTUROVANÉ KABELÁŽE 1xRJ45
	ZÁSUVKA STRUKTUROVANÉ KABELÁŽE 2xRJ45
	REZERVNÍ PŘÍPOJ STRUKTUROVANÉ KABELÁŽE
	PODLAHOVÁ KRABICE S POČTEM ZAKONČENÍ RJ45
	KABEL SK ZAKONČENÝ KONEKTOREM RJ45
	INSTALAČNÍ KRABICE K068
	INSTALAČNÍ KRABICE K097
	INSTALAČNÍ KRABICE K075
	INSTALAČNÍ KRABICE K1250
	INSTALAČNÍ KRABICE GEWISS xx
	INSTALAČNÍ KRABICE HENSEL
	INSTALAČNÍ KRABICE TYP DLE POPISU
	ZÁSUVKA 1x230V
	ZÁSUVKA 2x230V
	ZÁSUVKA 1x230V + PPO
	ZÁSUVKA 2x230V + PPO
	ROZVADĚČ SILNOPROUDU
	NAPAJENÍ ZAJISTÍ PROFESSE ELEKTRO
	ÚČASTNICKÁ ZÁSUVKA STA TV-R
	ZESILOVAČ STA
	ROZBOČOVAČ STA
	SOUPRAVA PŘIJÍMAČÍCH ANTÉN STA
	KABEL STRUKTUROVANÉ KABELÁŽE
	TELEFONNÍ KABEL
	OPTICKÝ KABEL
	TRASA ELEKTROINSTALAČNÍHO ŽLABU
	SPOLÉČNÁ TRASA SR
	KABEL STA

VEDOUcí PROJEKTU:		HLAVNÍ INŽENÝR PROJEKTU:	
Ing.arch. T. JIRÁSKOVÁ		Ing.arch. T. JIRÁSKOVÁ	
ZODPOVĚDNÝ PROJEKTANT		VYRABOVAL	
PROJESE:		KONTROLOVAL	
STAVBAČÍ ČÍSLO		ČÍSLO ZAKÁZKY	
JIRÍ HÁJEK		Ing.arch. T. JIRÁSKOVÁ JIRÍ HÁJEK	
INVESTOR: Univerzita Hradec Králové, Rákemského 62, 500 03 Hradec Králové III		DATUM	
DPS		07/2019	
DRUH PROJEKTU:		TYP PROJESE:	
Rozšíření kapacity volného vybavení		SILP - Slaboproudé rozvody	
Univerzitní knihovny v budově A		MĚŘITKO:	
ulice Hradecká 1227, Hradec Králové		PŘÍLOHA:	
PŮDORYS 1.NP - Strukturovaná kabeláž		1:100	
		D1.4 EL.	