
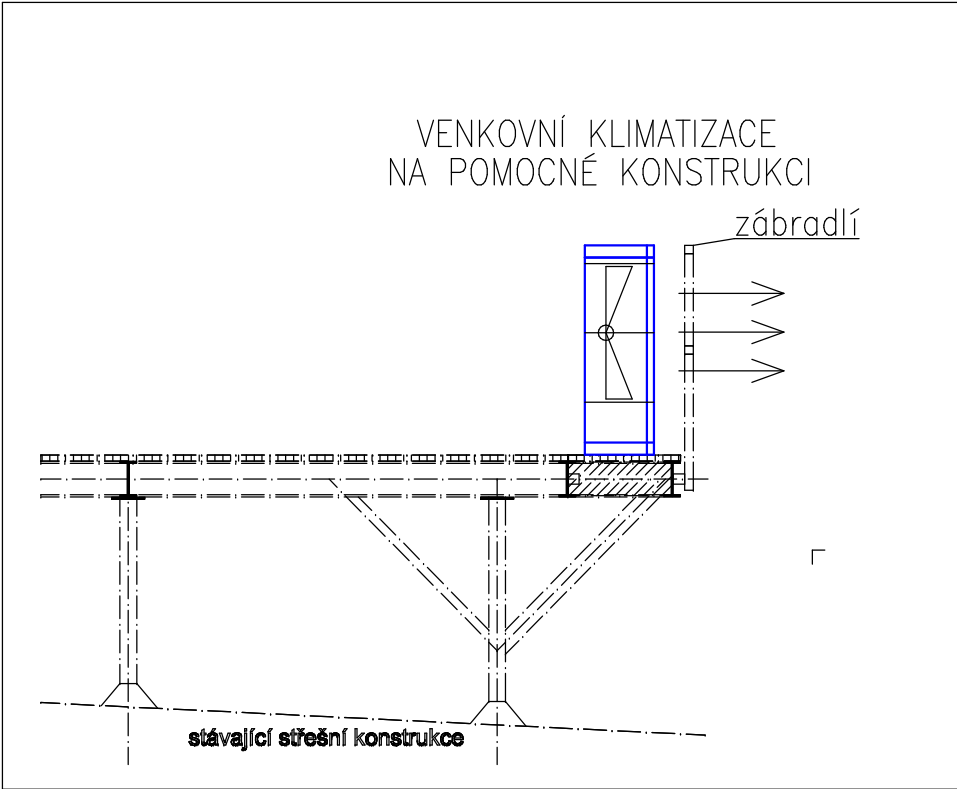


CHLAZENÍ – KLIMATIZACE

VEŠKERÉ ROZVODY CHLADU TEPELNĚ IZOLOVAT KAUČUKOVOU ATESTOVANOU IZOLACÍ tl. min. 19 mm
PŘI PRŮCHODU POTRUBÍ STAVEBNÍ KONSTRUKCÍ NUTNO POUŽÍT CHRÁNIČKY
PŘED ZAKRYTÍM A ZAIZOLOVÁNÍM ROZVODŮ PROVÉST TLAKOVOU ZKOUŠKU, DOPORUČENÍ 48 hod
POTRUBÍ UCHYCENO K STAVEBNÍ KONSTRUKCI POMOCÍ KONZOL A OBJÍMEK
MONTÁŽ ROZVODŮ Z MĚDI PROVÁDĚNA PÁJENÍM SE ZARUČENOU TĚSNOSTÍ A PEVNOSTÍ
MaR PRO ZAPOJENÍ CHLADÍCÍ SOUSTAVY PROVEDENO DLE DOPORUČENÍ VÝROBCE
REŽIM UDRŽOVÁNÍ POŽADOVANÉ TEPLoty OVLÁDÁN PROSTOROVÝM PODLE ZÓN CHLADÍCÍCH JENOTEK
ODVOD KONDENZÁTU SVEDEN DO VNITŘNÍCH ROZVODŮ KANALIZACE (DODÁVKA ZTI)
VEŠKERÉ ZAŘÍZENÍ VZDUCHOTECHNIKY A KLIMATIZACE INSTALOVÁNY DLE PŘEDEPSANÝCH POKYNŮ VÝROBCŮ A DODAVATELŮ
PŘI MONTÁŽI ZAŘÍZENÍ A ROZVODŮ NAD STŘECHOU JE NUTNO BRÁT OHLED NA STAVEBNÍ KONSTRUKCE
PŘI PROVÁDĚNÍ PROSTUPŮ STAVEBNÍ KONSTRUKCÍ BUDE BRÁN OHLED NA STAVEBNÍ PRVKY OBJEKTU, POŽÁRNÍ PŘEDPISY A OSTATNÍ STAVEBNÍ PROFESE

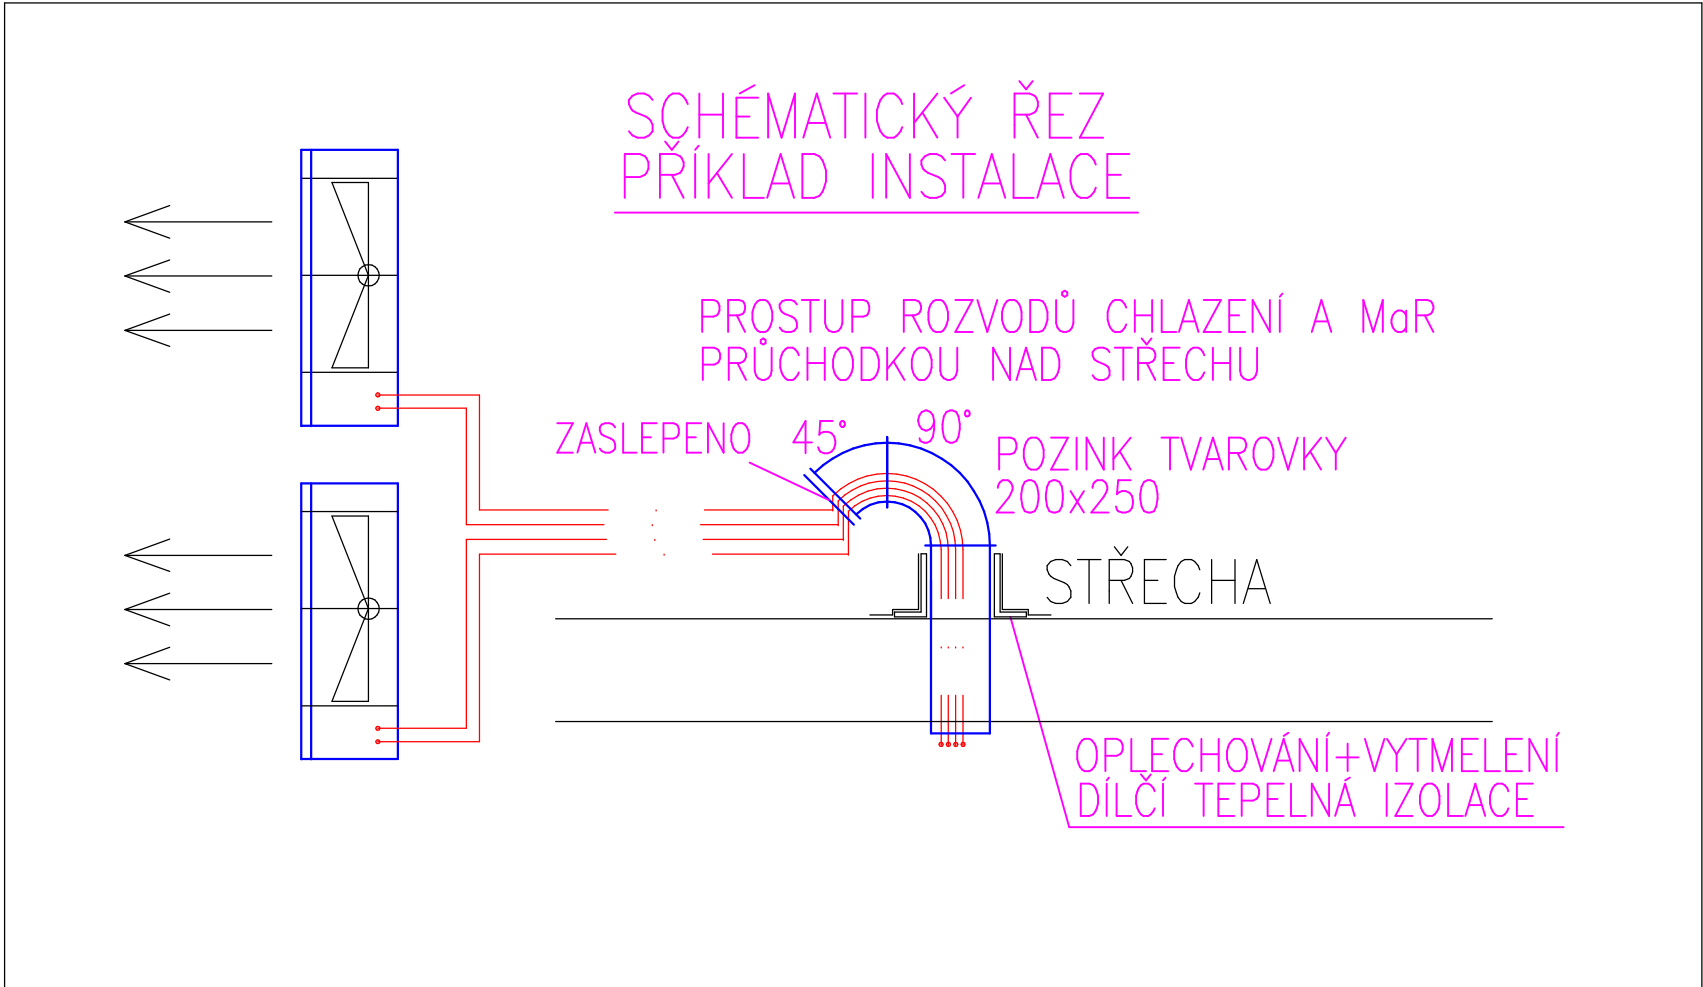

ZODP. PROJEKTANT:	HIP	 TP ATELIER, spol. s r.o. Ing. Petr Tuček - mob.: 773 100 807 e-mail: petr.tucek@seznam.cz Olešnice 9, 549 41 Červený Kostelec IČO: 288 15 108, DIČ: CZ 288 15 108	
ING.EDUARD KADLEC	ING. PETR TUČEK		
KRAJ: KRÁLOVÉHRADSKÝ	MĚÚ: HRADEC KRÁLOVÉ SÚ: HRADEC KRÁLOVÉ	MĚŘÍTKO:	
INVESTOR: UNIVERZITA HRADEC KRÁLOVÉ, ROKITANSKÉHO 82, HRADEC KRÁLOVÉ II e-mail: asoc. prof. PharmDr. Kamil Musilek, Ph.D.		FORMÁT:	A3
AKCE: UNIVERZITA HRADEC KRÁLOVÉ - BUDOVA S, NA ÚROVNI I. NP stavební úpravy pro instalaci výpočetního clusteru v místnosti č. C1.040		DATUM:	10 / 2019
DOKUMENTACE PRO ZMĚNU UŽÍVÁNÍ STAVBY		DÍL 1 - STAVEBNÍ	ČÍSLO PÁŘE:
PŘÍLOHA: KLIMATIZACE SCHEMA		EVIDENČNÍ Č. AKCE: 02 / 2019	ČÍSLO VÝKRESU: D.1.4.b 4