

C 01 HLAVNÍ OBJEKT

POHLED SEVERNÍ

CERTIFIKOVANÝ KONTAKTNÍ SYSTÉM ZATEPLENÍ (např. stamixTHERM alfa/beta) S POUŽITÍM MATERIÁLU:

E80

EXPANDOVANÝ POLYSTYREN TL. MIN. 80 mm

X30

EXTRUDOVANÝ POLYSTYREN TL. MIN. 30 mm

X60

EXTRUDOVANÝ POLYSTYREN TL. MIN. 60 mm

W60

MINERÁLNÍ VATA TL. MIN. 60 mm

W80

MINERÁLNÍ VATA TL. MIN. 80 mm

PAREPETNÍ PLECHY A OPLECHOVÁNÍ ATIK BUDOU PROVEDENY Z TITANZINKU
VÝPLNĚ OTVORŮ V OBVODOVÝCH STĚNÁCH BUDOU Z BÍLÝCH PLASTOVÝCH PROFILŮ



SILIKONOVÁ VODOU ŘEDITELNÁ OMÍTKOVNA (např. BetaDEKOR SIF25)



MOZAKOVÁ AKRYLÁTOVÁ OMÍTKOVINA (např. AlfaDEKOR G)




VÝPLŇ ZÁBRADLÍ - MAKROLON TL.cca 10 mm V AL RÁMEČKU



OCELOVÉ KONSTRUKCE NATŘENY PROTIKOROZNÍM NÁTĚREM BARVY GRAFITOVÉ


±0 = 235,30 m n/m

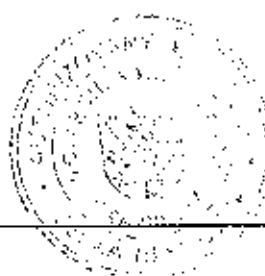


UHK Palachovy koleje, zateplení objektu Palachova č.p. 1129-1135, Hradec Králové	STAVITEL, spol. s r. o. SLEZÁKOVA 14, 602 00 BRNO - HLAVNICE IČO: 44964111 DIČ: 290-44964111 TEL: 48520690 stavitel@stavitel.val.cz
Investor : UNIVERZITA HRADEC KRÁLOVÉ, Václav Nejedlého 578, 500 03 Hradec Králové	
Vedoucí projektant: Ing.arch. Karel Menšík, CSc.	Stupeň : PROVÁDĚCÍ PROJEKT
Zodpovědný projektant: Ing.arch. Zdeněk Gottwald	
Vypracoval: Ing.arch. Karel Menšík	Formát : 12 A4
Výkres : POHLED SEVERNÍ	Datum : 05/2002
	Měřítko : 1 : 100
	C01-9

36000
SSE

36000

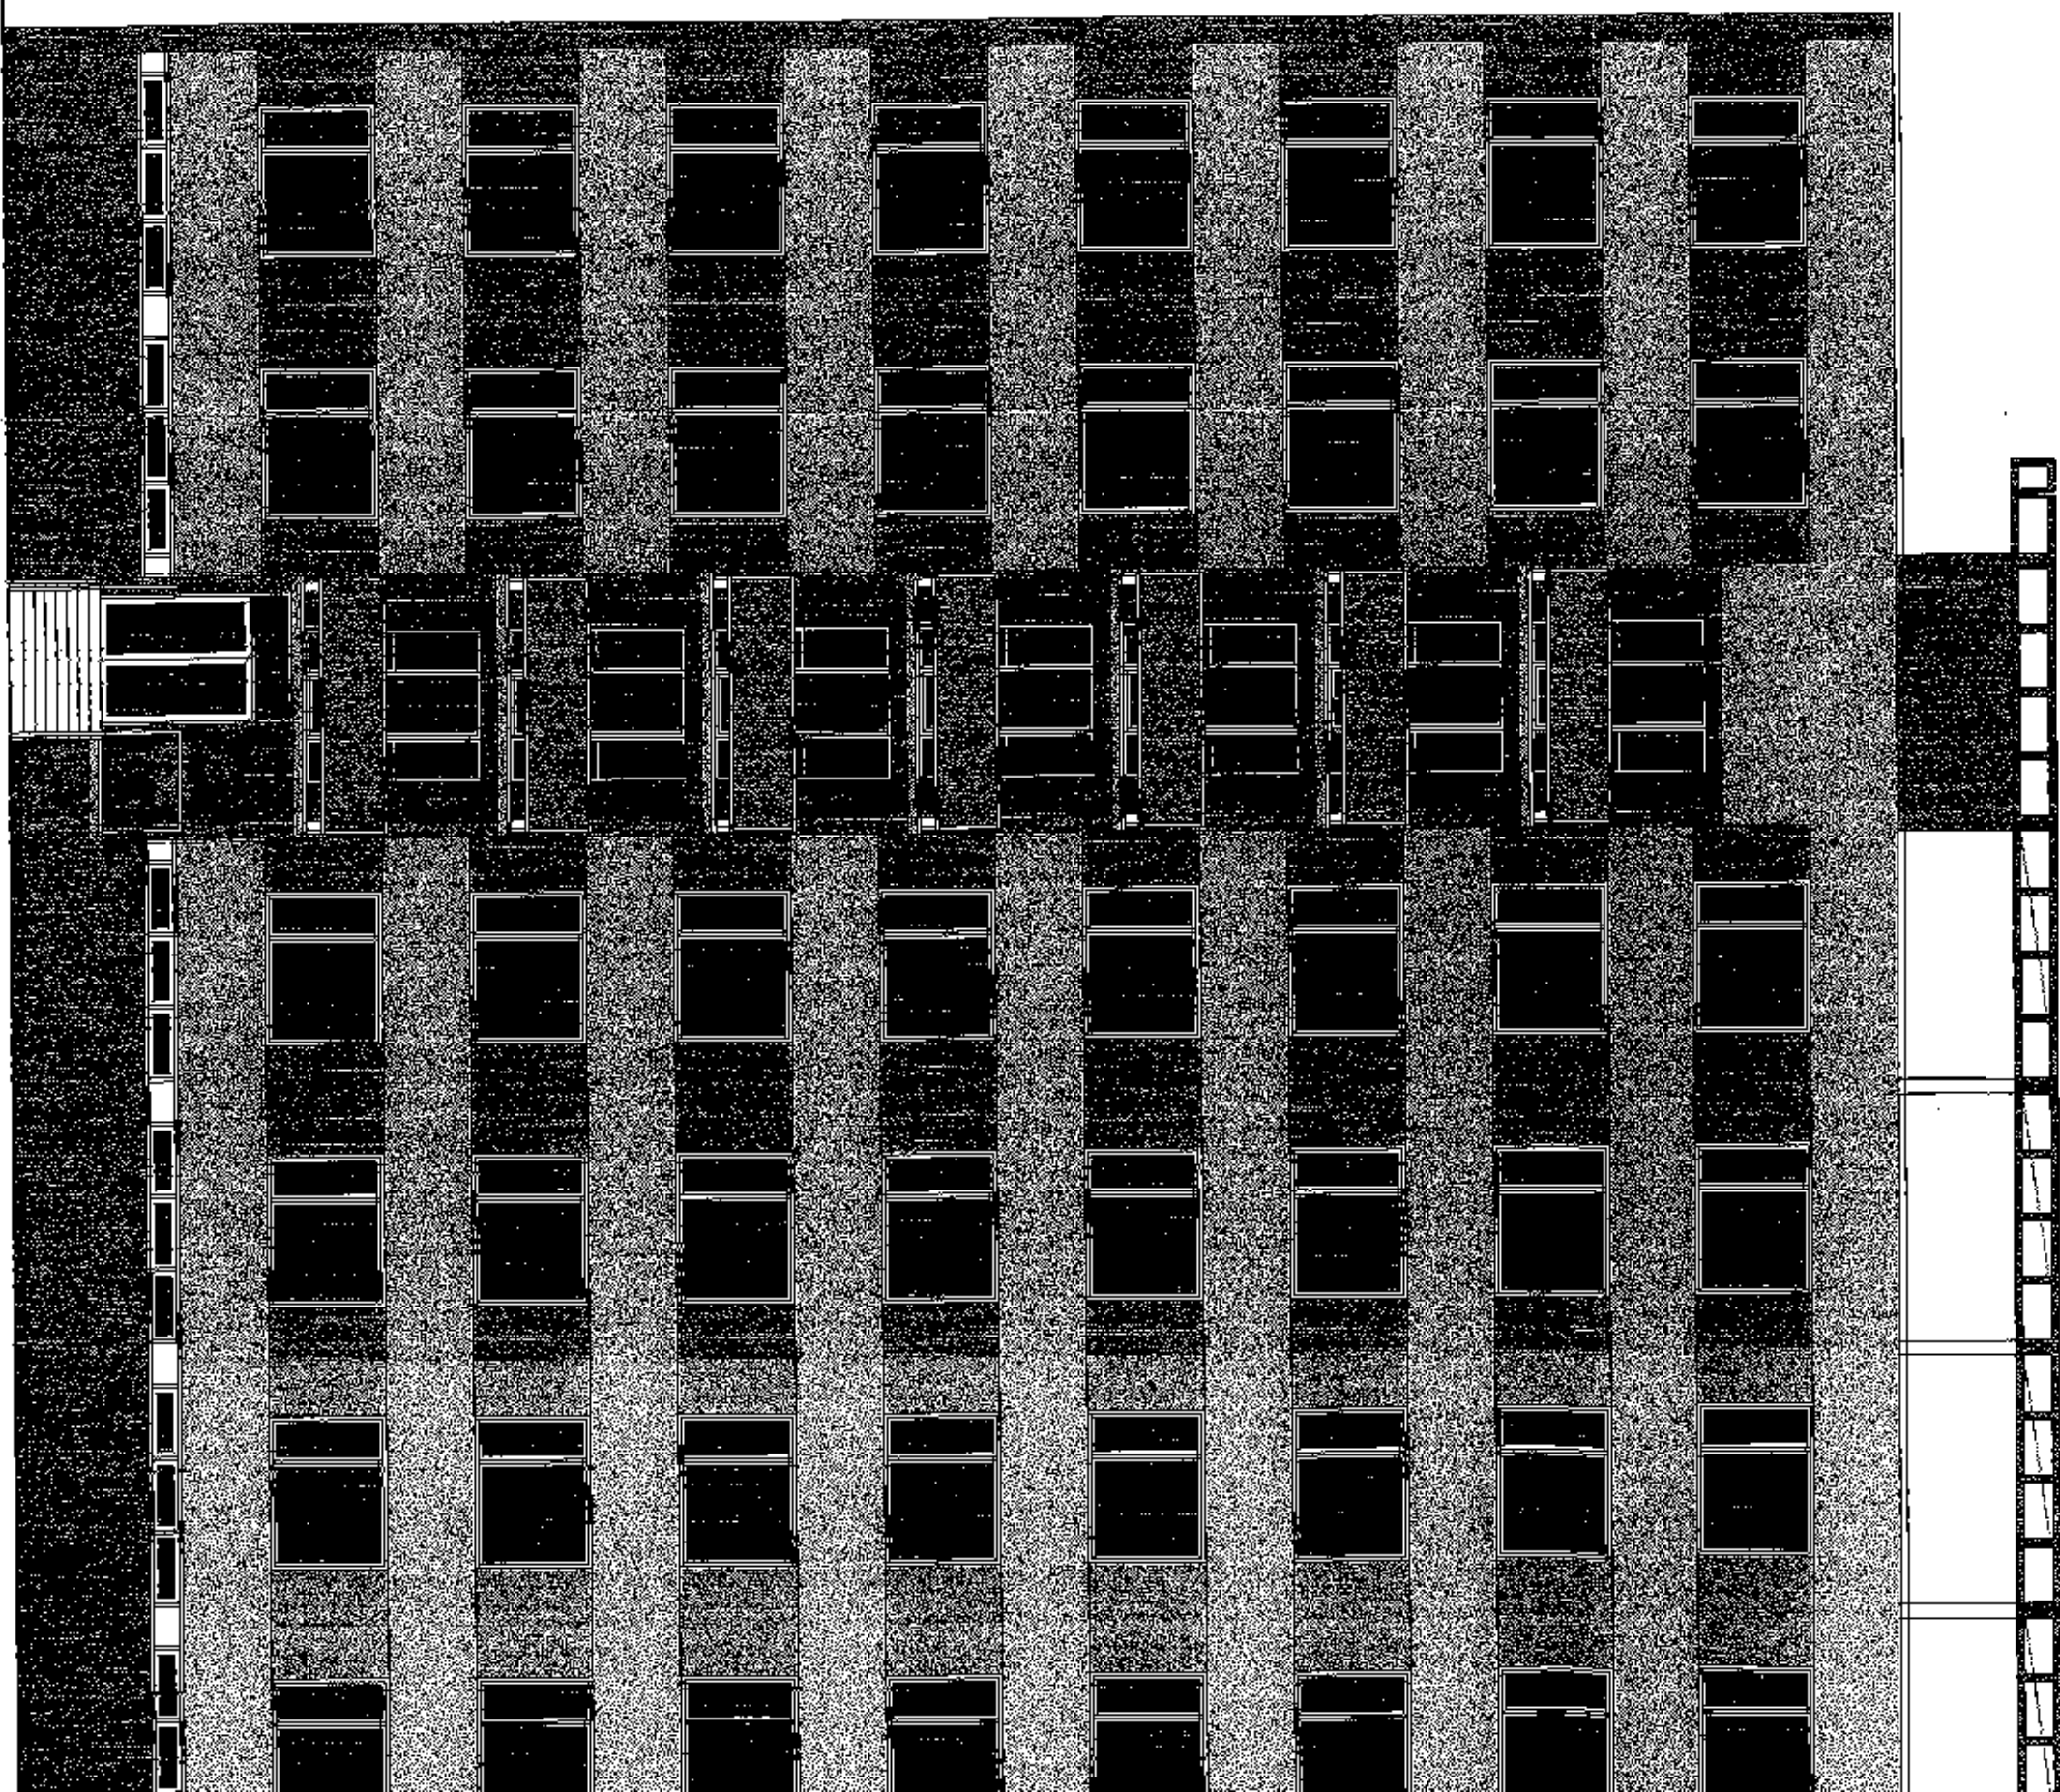

A

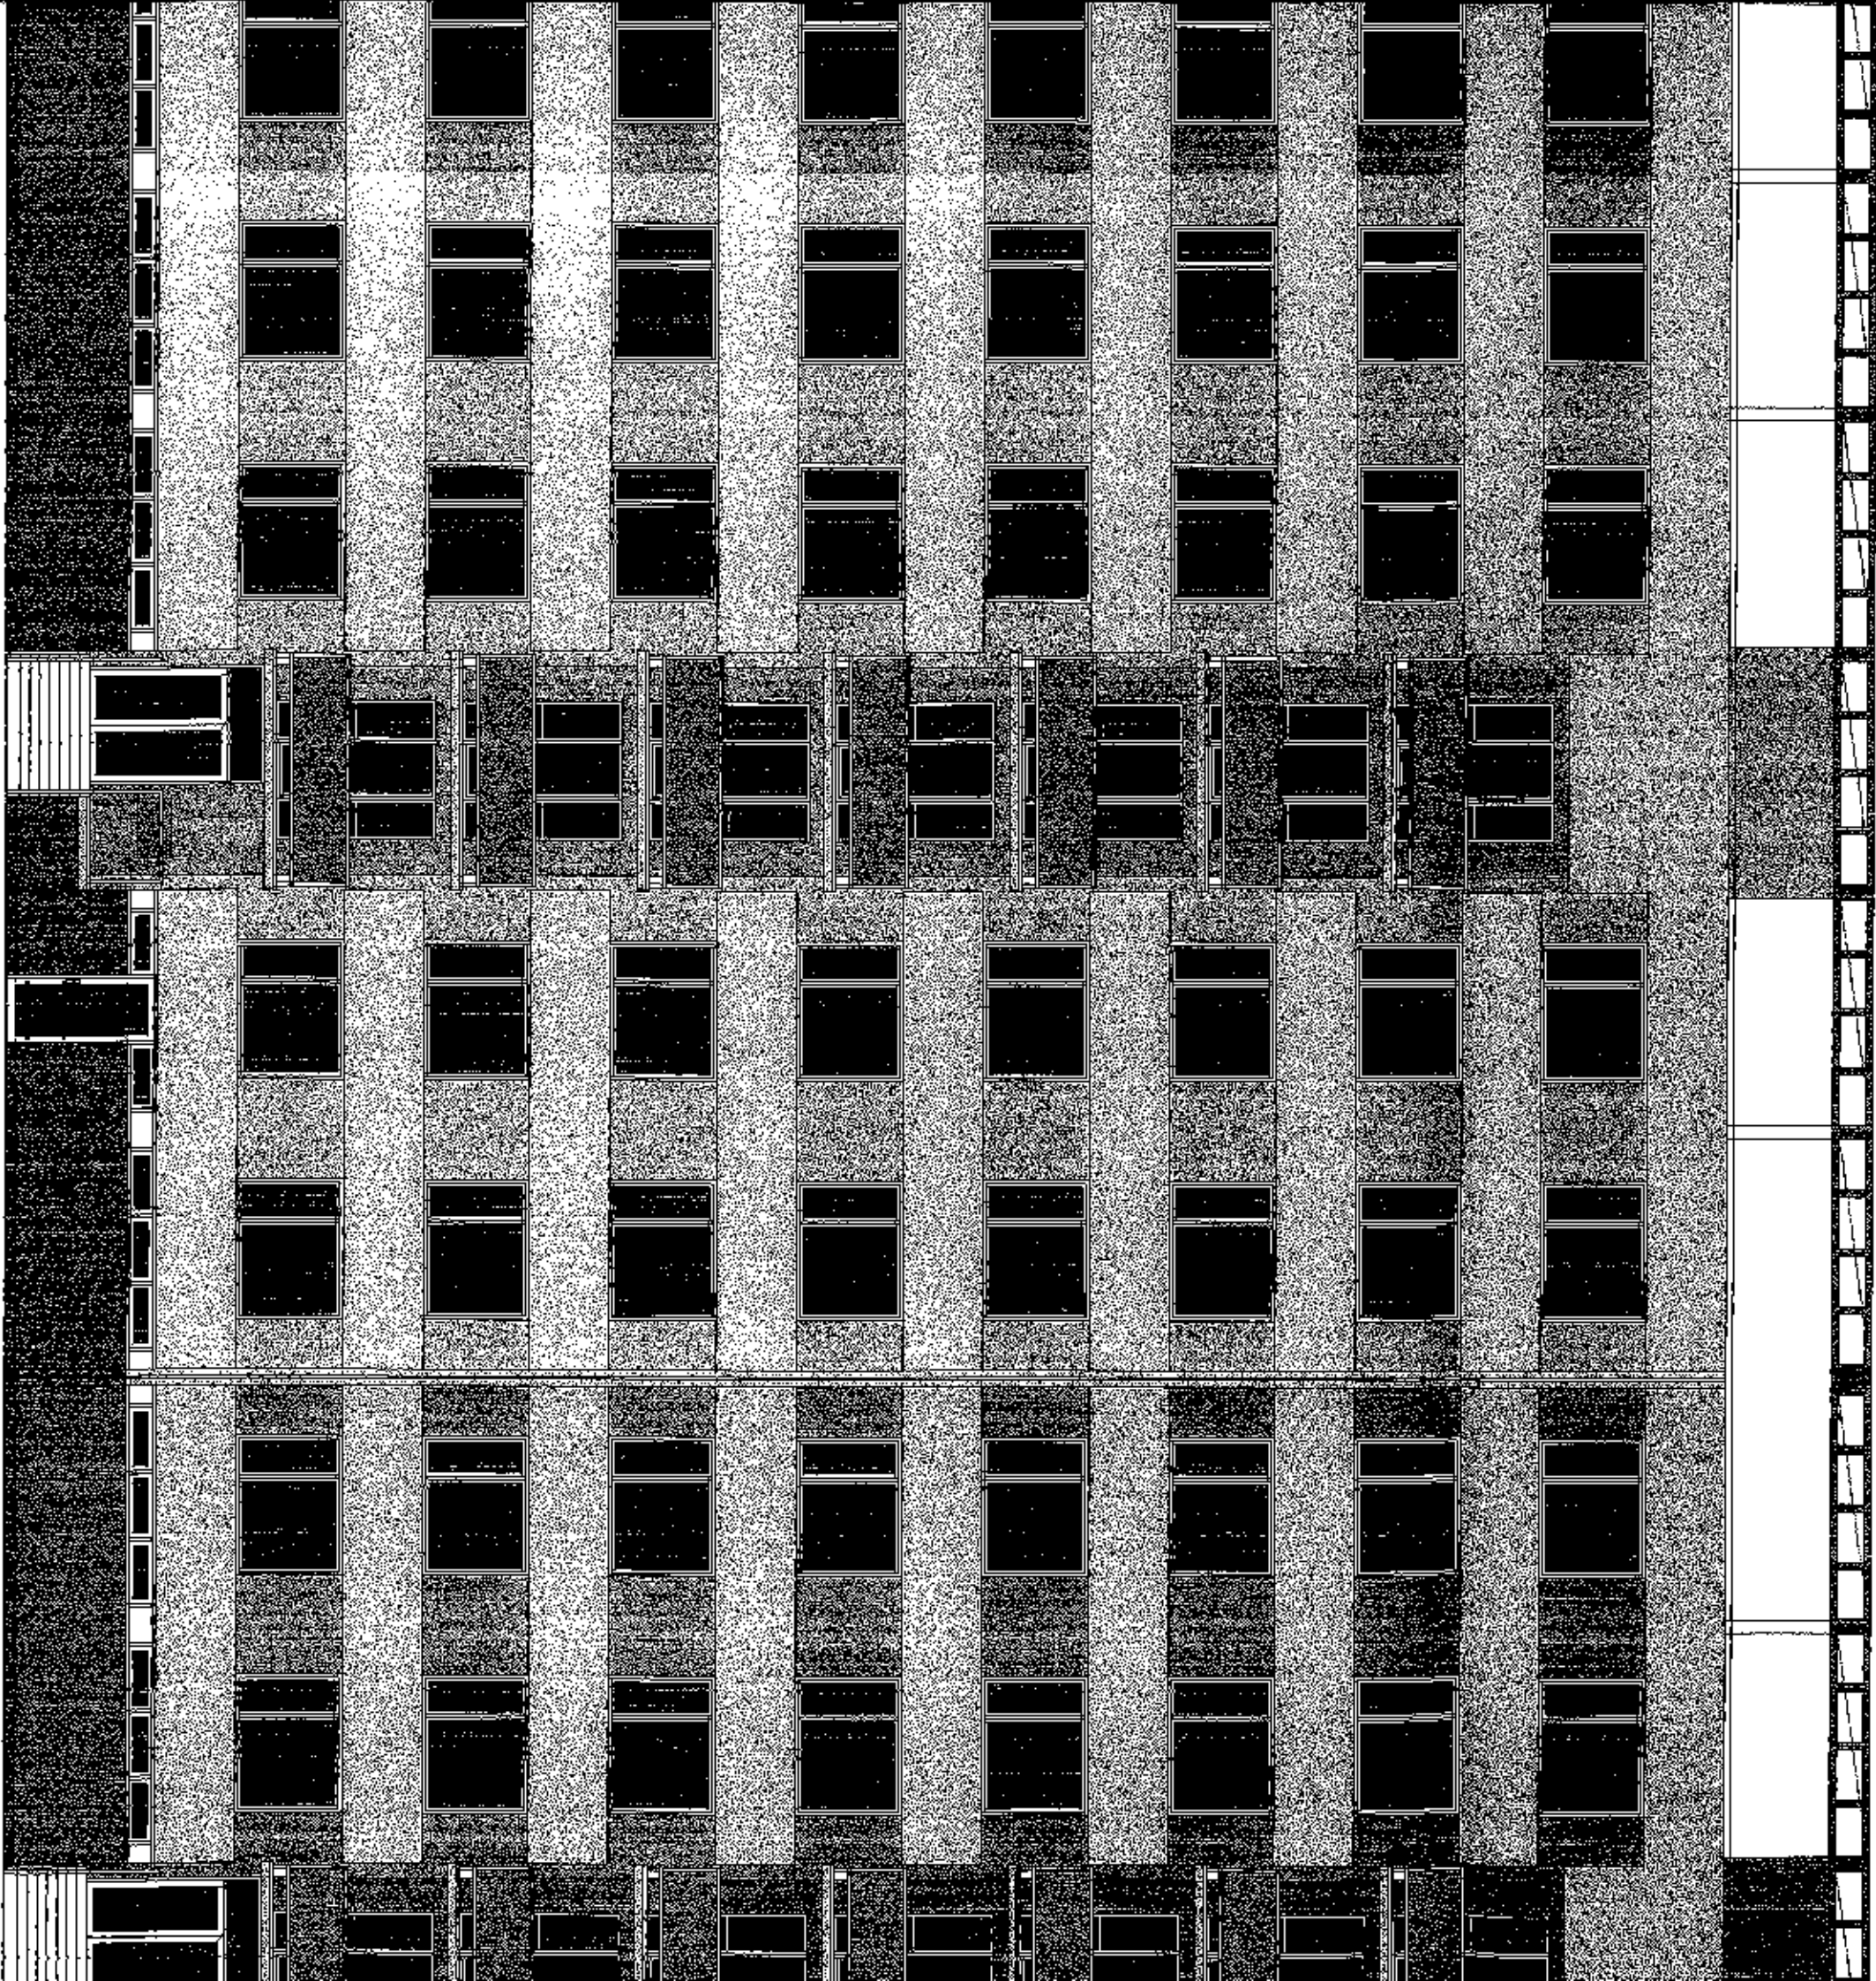


36000

250

B

+25.400
 +24.800
 +23.220
 +19.600
 +16.800
 +14.000
 +11.200
 +8.400
 +5.600
 +2.800
 ±0.000
 -2.800

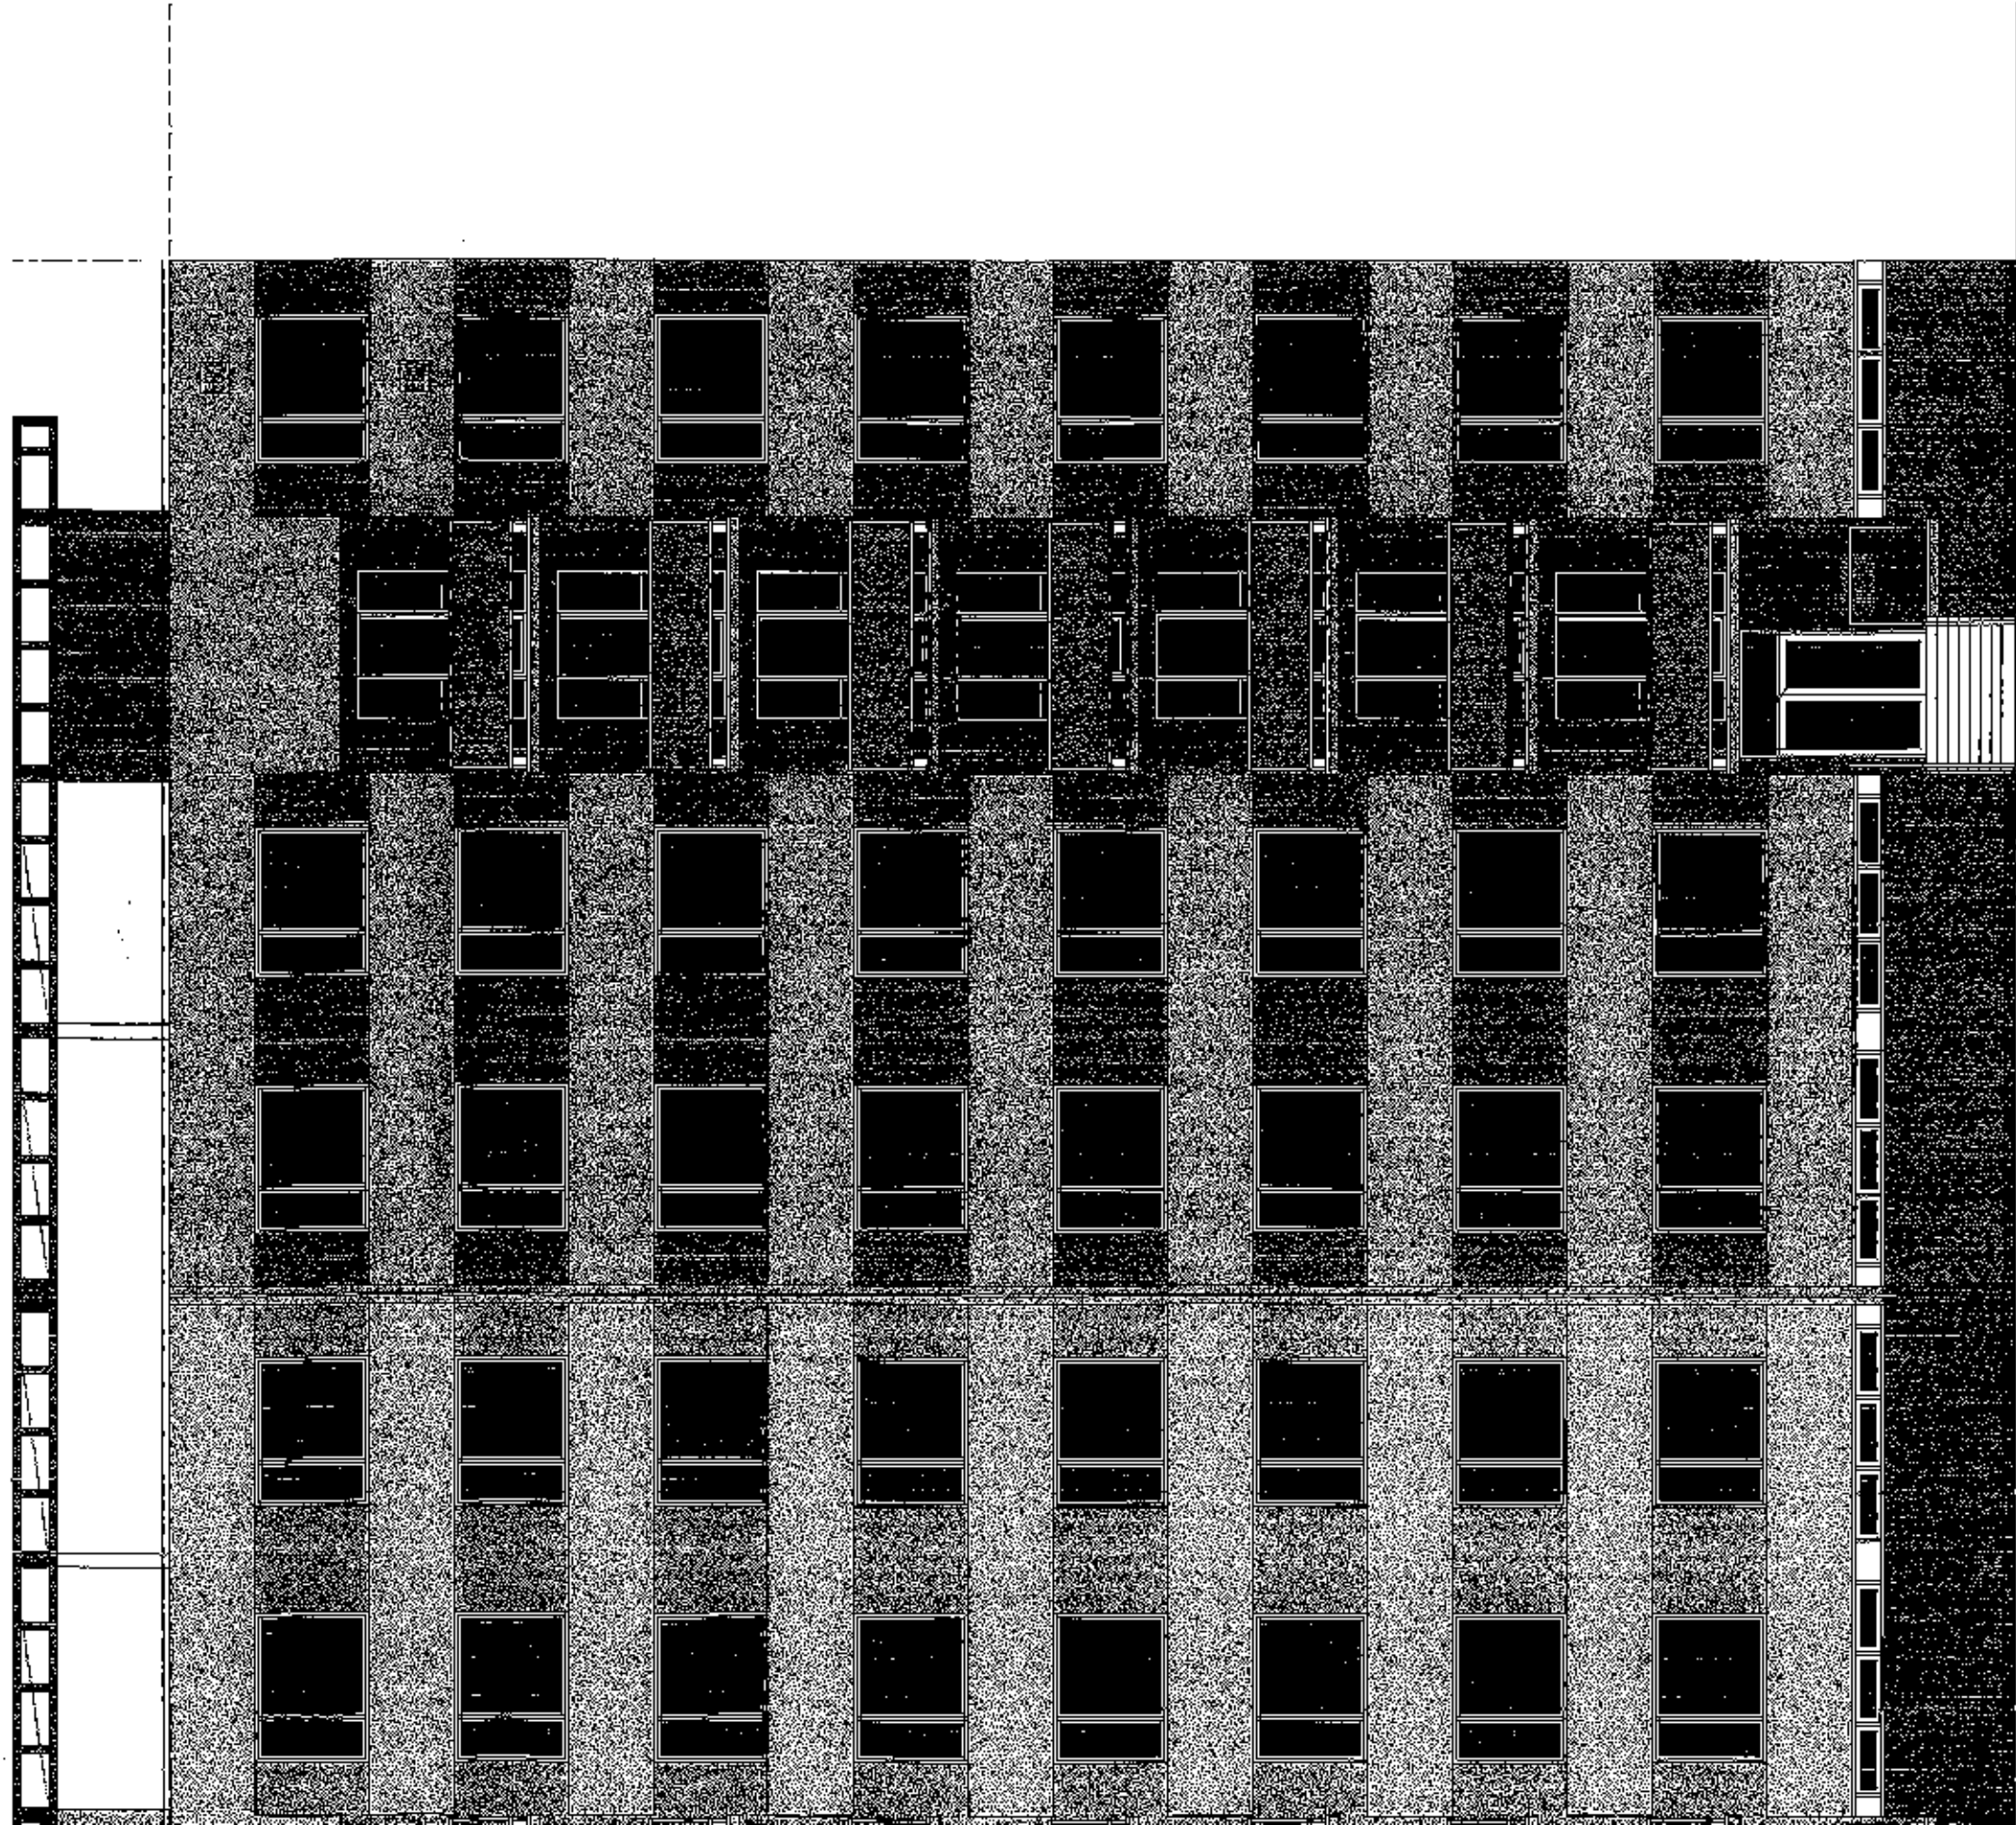

250
 14400