


TYPICKÝ PŘÍČNÝ ŘEZ A-A

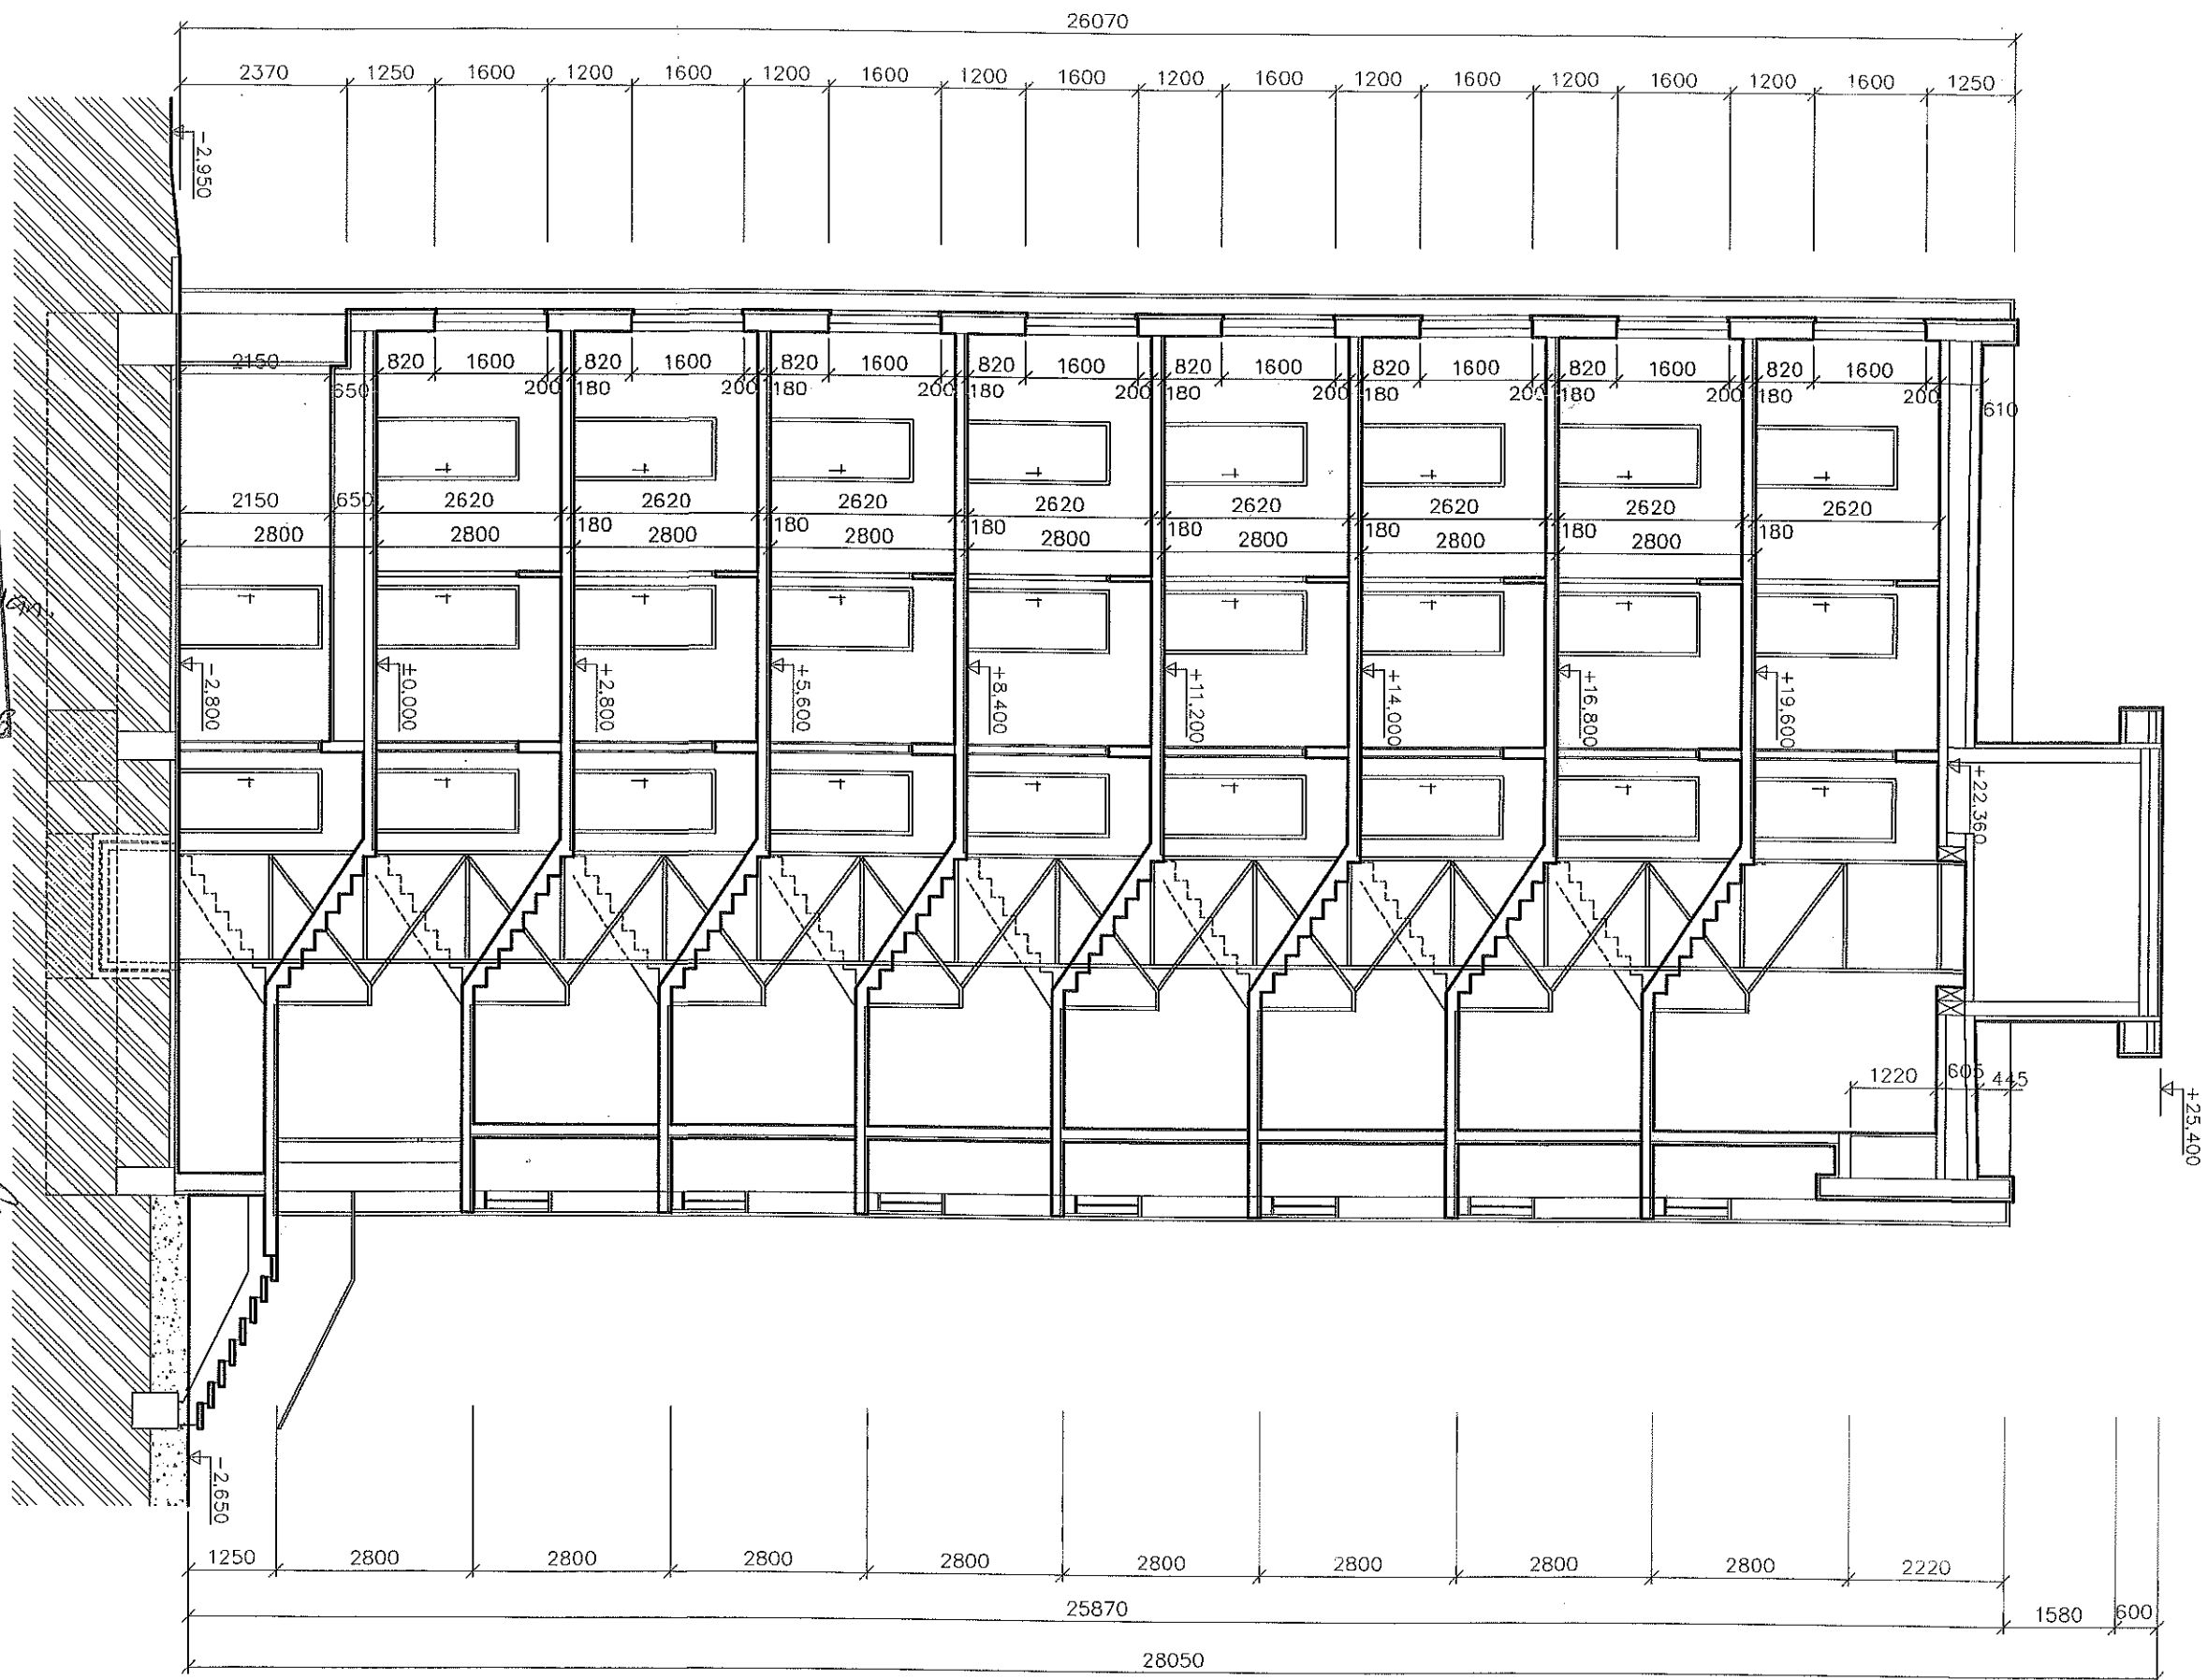

Ověřená dokumentace skutečného provedení stavby nahrazuje dokumentaci ověřenou ve stavebním řízení.




č.j. 104305/2006/ST/1/180

pověřena vedením odboru stavebního

29.12.08

Výpracovali:		Zodp.proj. a kce	
Ing. Martin SNOPEK			
Investor:		OBCHODNÍ PROJEKT HK v.o.s.	
UNIVERZITA HRADEC KRÁLOVÉ		Zemědělská 880	
Rokitského 62, 500 03 Hradec Králové III		50003 HRADEC KRÁLOVÉ	
IČO: 25297066		1:100	
Akce:		Datum	
Hradec Králové, Palachovy koleje		11/08	
Pasportizace objektu vč. vrtnice		Zak. č.	
		47/26-VOS	
Díl:		Měřítko	
PASPORT		1:100	
Obsah:		Počet listů	
Ř E Z A - A		2	
		č. výkresu	
		6	
		č. kopie	
		3	

VRÁTNICE

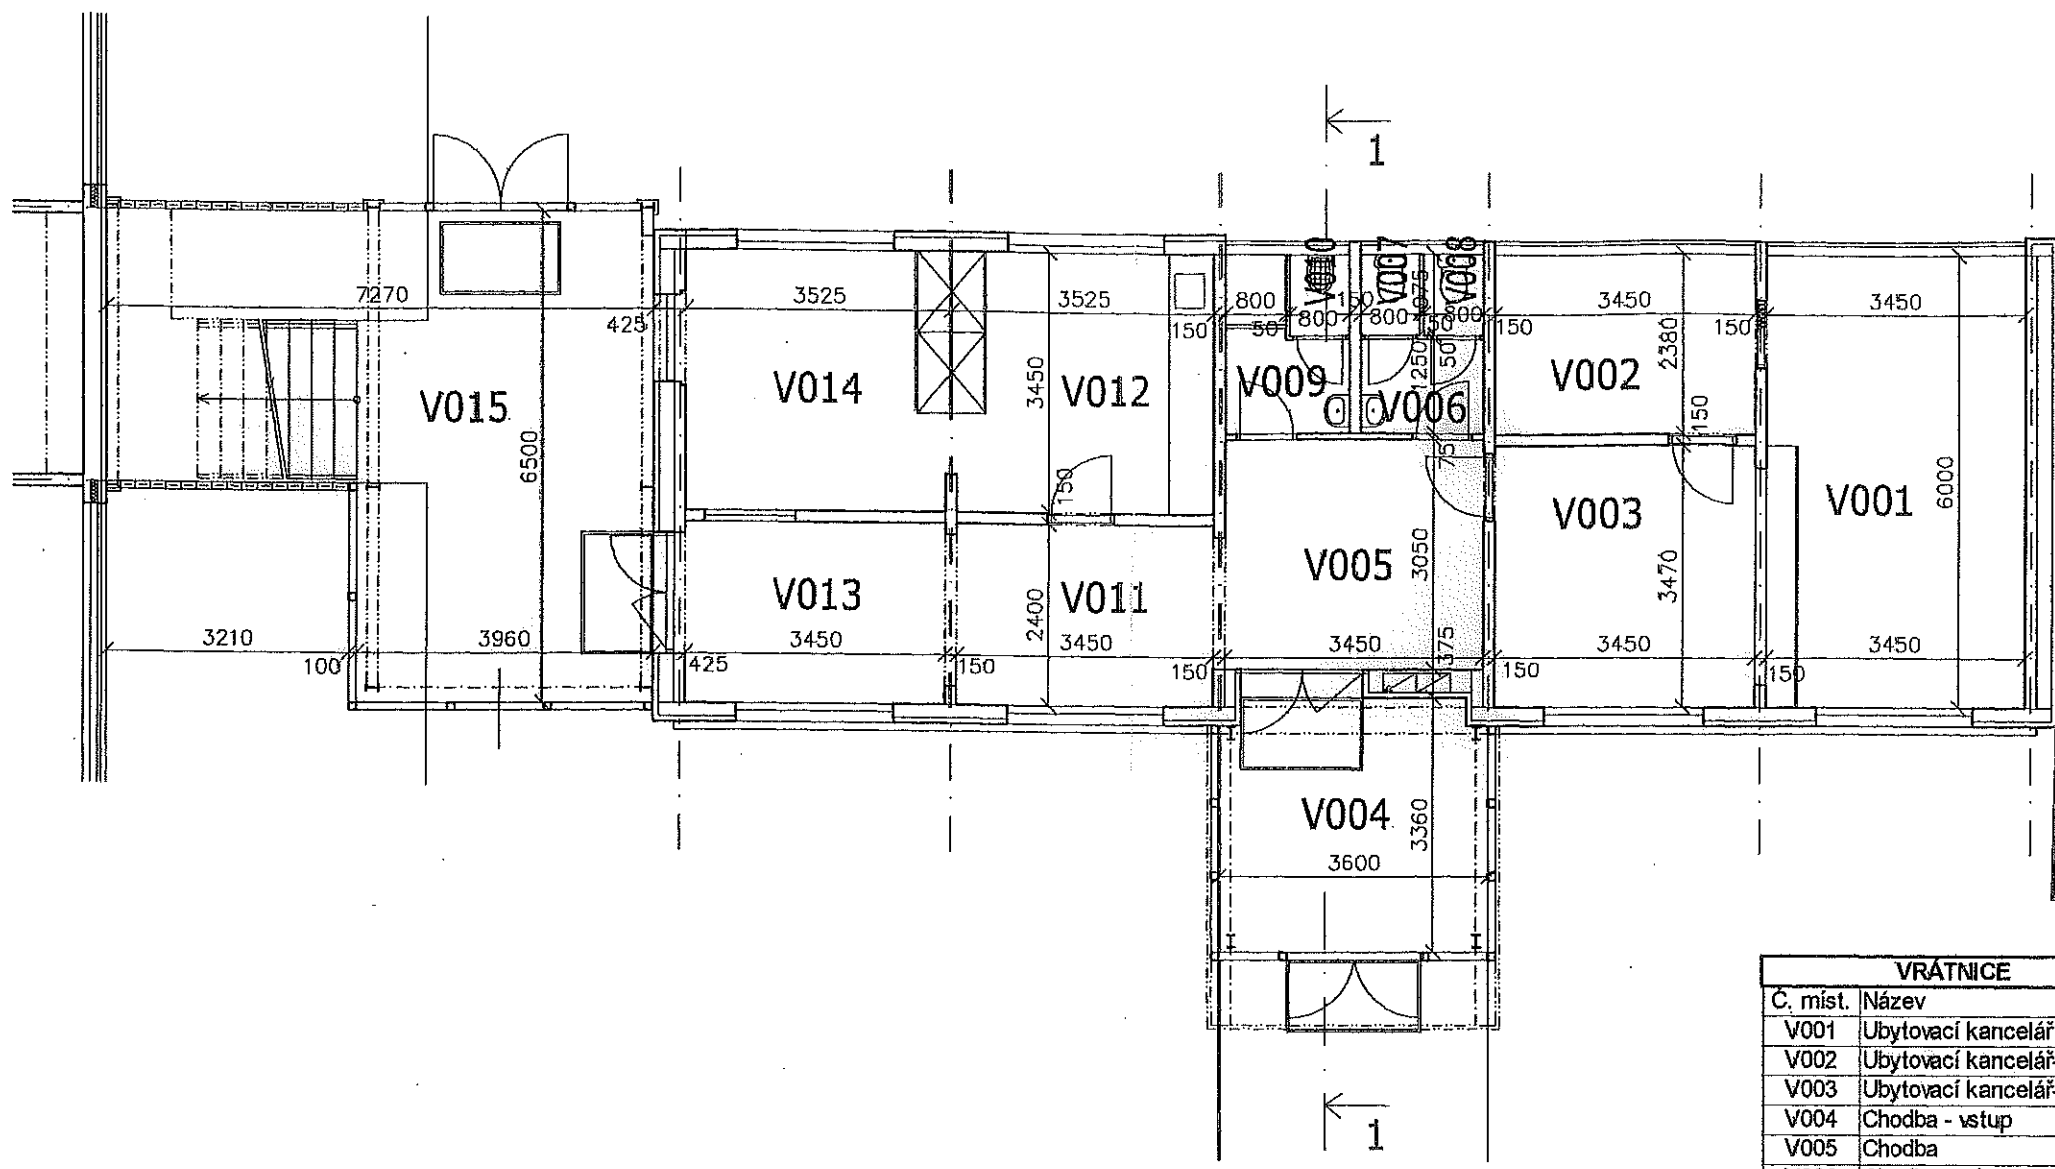


Ověřená dokumentace skutečného provedení stavby nahrazuje dokumentaci ověřenou ve stavebním řízení.

č.j. 704/3057/2006/ST1/ Vm.
pověřena vedením odboru stavebního
29.12.06

VRÁTNICE			
Č. míst.	Název	Plocha (m2)	Podlaha
V001	Ubytovací kancelář	20,70	PVC
V002	Ubytovací kancelář-sklad	11,90	PVC
V003	Ubytovací kancelář-vstup	8,28	keramická dl.
V004	Chodba - vstup	11,39	keramická dl.
V005	Chodba	10,52	keramická dl.
V006	Chodba - záchod	1,92	keramická dl.
V007	Záchod	0,88	keramická dl.
V008	Záchod	0,88	keramická dl.
V009	Úklid	2,88	keramická dl.
V010	Úklid	0,88	keramická dl.
V011	Chodba	8,16	keramická dl.
V012	Vrátnice	11,56	PVC
V013	Chodba	8,16	keramická dl.
V014	Vrátnice	11,56	PVC
V015	Spoj. krček	37,57	keramická dl.

1-1

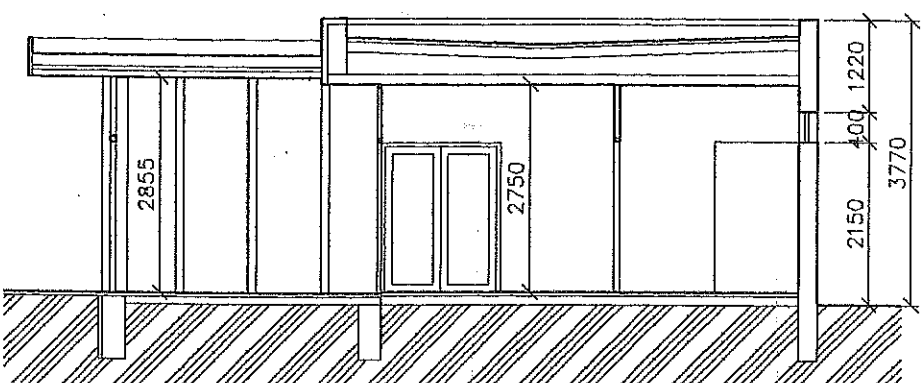

Vypracoval:		Zodp.proj.akce		OBCHODNÍ PROJEKT HK v.o.s. Zemědělská 880 50003 HRADEC KRÁLOVÉ IČO: 25297066	
Ing.Martin SNOPEK					
Investor: UNIVERZITA HRADEC KRÁLOVÉ Rokitanského 62, 500 03 Hradec Králové III					
Akce: Hradec Králové, Palachovy koleje Pasportizace objektu vč. vrátnice				Datum	11/06
				Zak. č.	47/26-VOS
				Měřítko	1:200
				Peč.for.A4	2
Díl:	PASPORT			č. výkresu	č. kopie
Obsah:	VRÁTNICE			5	3
				Kótována v mm	