



ZÁMEČNICKÝ VÝROBEK 2/Z

PŮDORYS ZÁBRADLÍ


UVEDENÉ ROZMĚRY VÝROBKŮ JSOU POUZE ORIENTAČNÍ. PŘED VÝROBOU BUDE PROVEDENO PŘESNÉ ZAMĚŘENÍ STAVEBNÍCH KONSTRUKCÍ A VYPRACOVANA PODROBNÁ DILENSKÁ DOKUMENTACE.

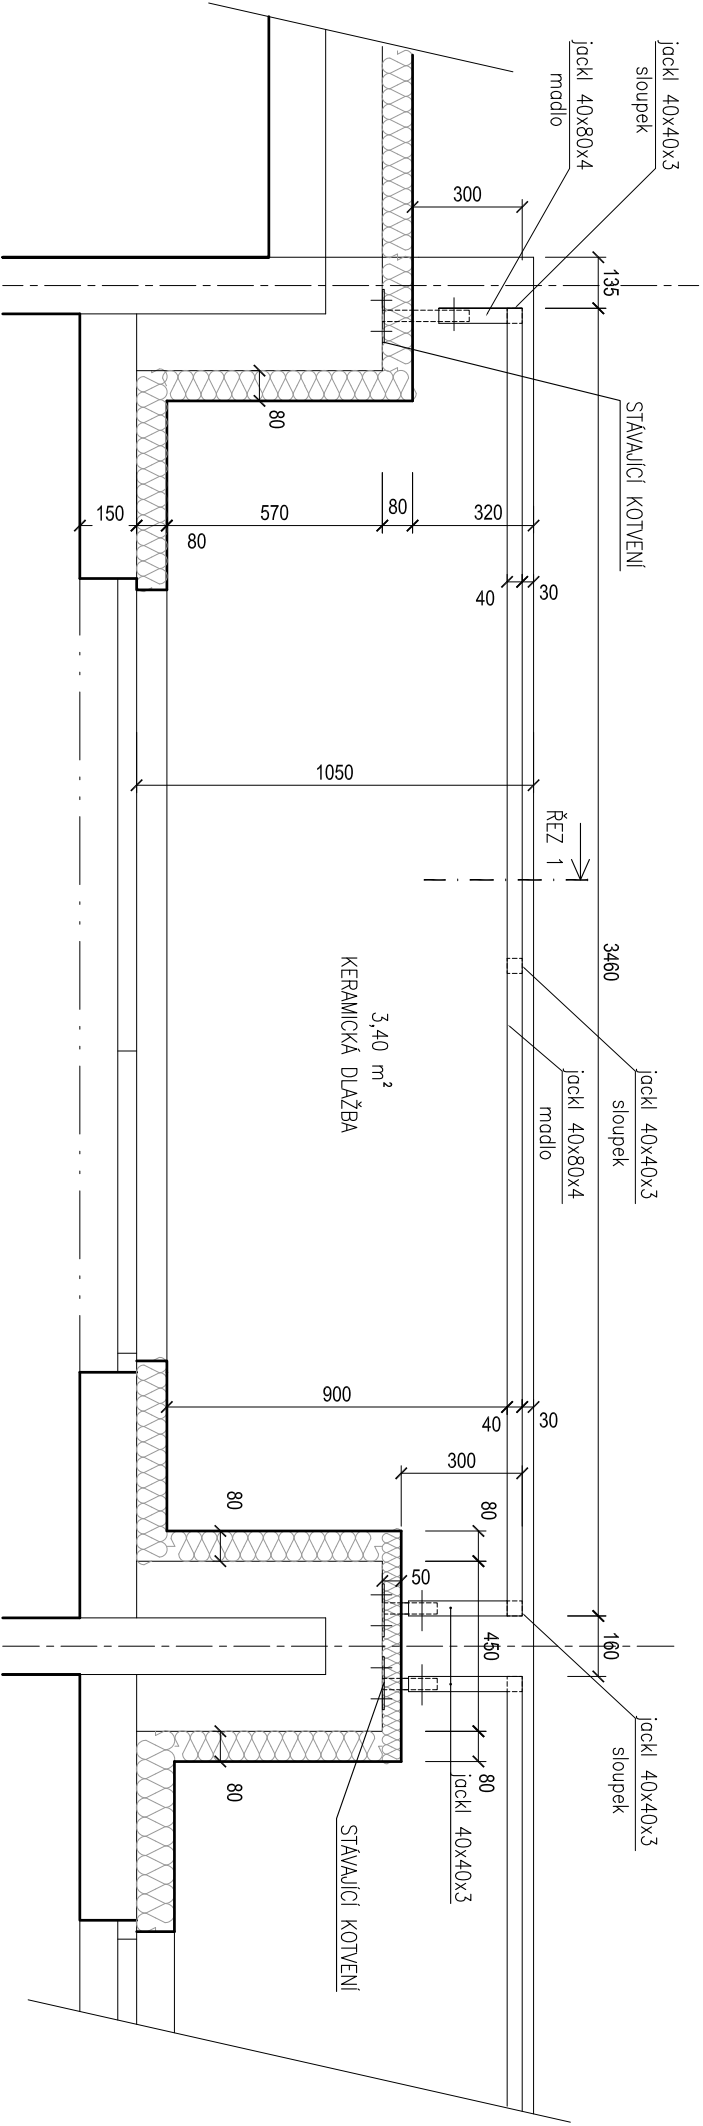

ŘEZ 1

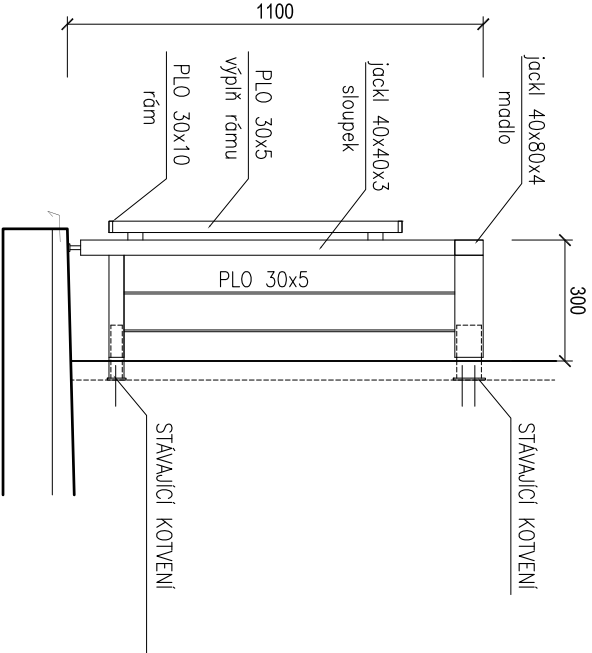

POHLED

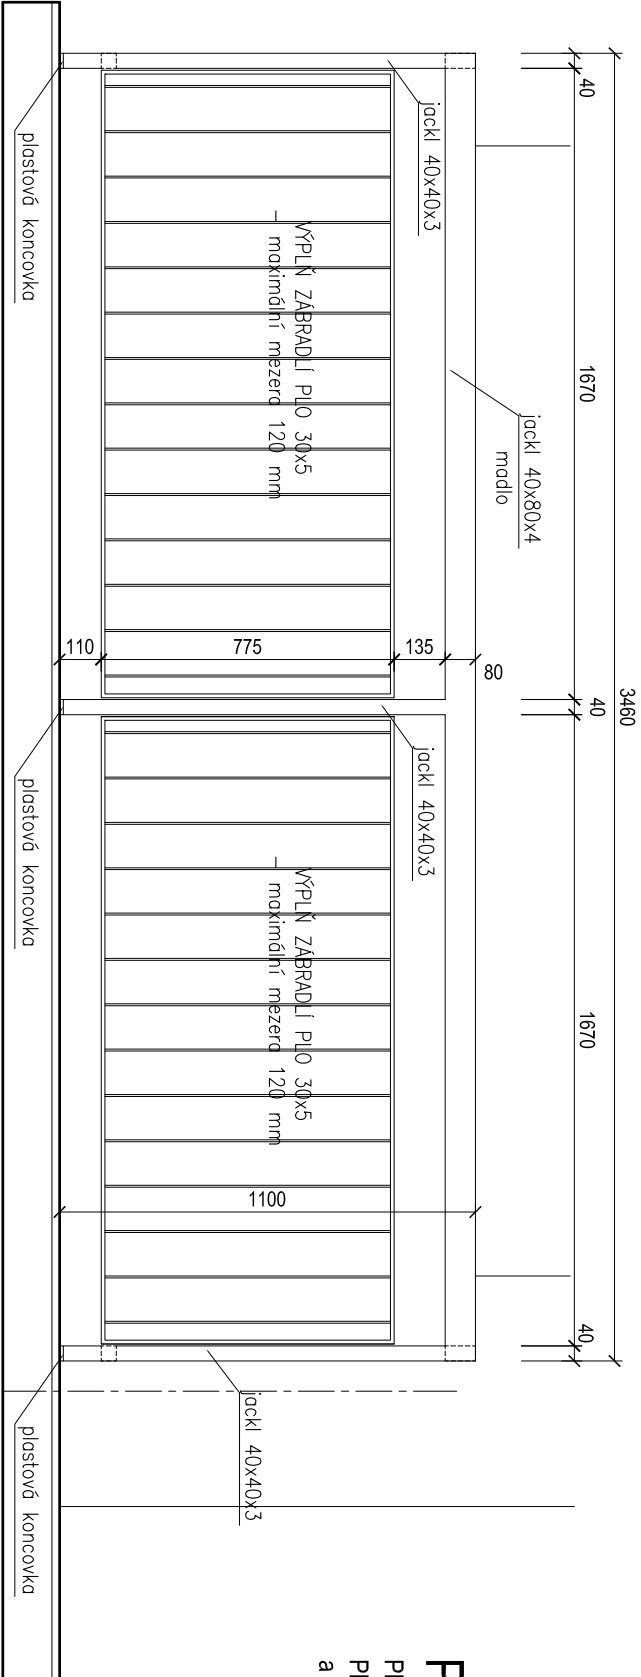


POZNÁMKA !!! :

PŘED MONTÁŽÍ NOVÉHO ZÁBRADLÍ NA STÁVAJÍCÍ KOTVENÍ VE FASÁDNÍM PLÁŠTI JE NUTNÉ PROVĚST KONTROLU KOTVENÍ VÝTAŽNOU ZKOUŠKOU NA ZATÍŽENÍ 135 kg - horní kotvení madla a 35 kg spodní kotvení sloupku

ZÁMEČNICKÝ VÝROBEK 2/Z:				
VÝKAZ OCELOVÝCH PRVKŮ NA 1 KUS VÝROBKU:				
popis	rozměr	ks	m(m2)	kg/bm(m2)
MADLO	jackl 40x80x4	1	4,06	6,906
SLOUPKY	jackl 40x40x3	1	3,9	3,404
RAM	PLO 30x10	2	4,8	2,36
SVISLÉ PŘÍČLE	PLO 30x5	32	0,755	1,18
92,49 kg + 10% na pomocné konstrukce a kotvení				101,74 kg

POVRCHOVÁ ÚPRAVA - ŠOPOVÁNÍ ZINKEM + NÁTĚR

ZODP. PROJEKTANT :	Ing. Radko Vondra
VYPRACOVAL :	Ing. Radek Vondra
INVESTOR :	Univerzita Hradec Králové, Vltá Nejedlého 573, Hradec Králové
MÍSTO :	k.ú. Nový Hradec Králové
ODDL. :	ARCHITEKTONICKO STAVEBNĚ TECHNICKÉ ŘEŠENÍ
AKCE : UHK PALACHOVY KOLEJE, č.p. 1129 - 1135 a 1289	
ČÁSTĚČNÁ REKONSTRUKCE A MODERNIZACE - I. ETAPA	
C - REKONSTRUKCE BALKÓNŮ - 2/Z	
<div> pridos Na Počce 648, Hradec Králové 11 tel./fax: 495339037, IČO:132 07 245 e-mail: pridos@cmoil.cz</div>	
DATUM :	02/2019
STUPEŇ :	DPS
MĚŘTKO :	1:20
06	