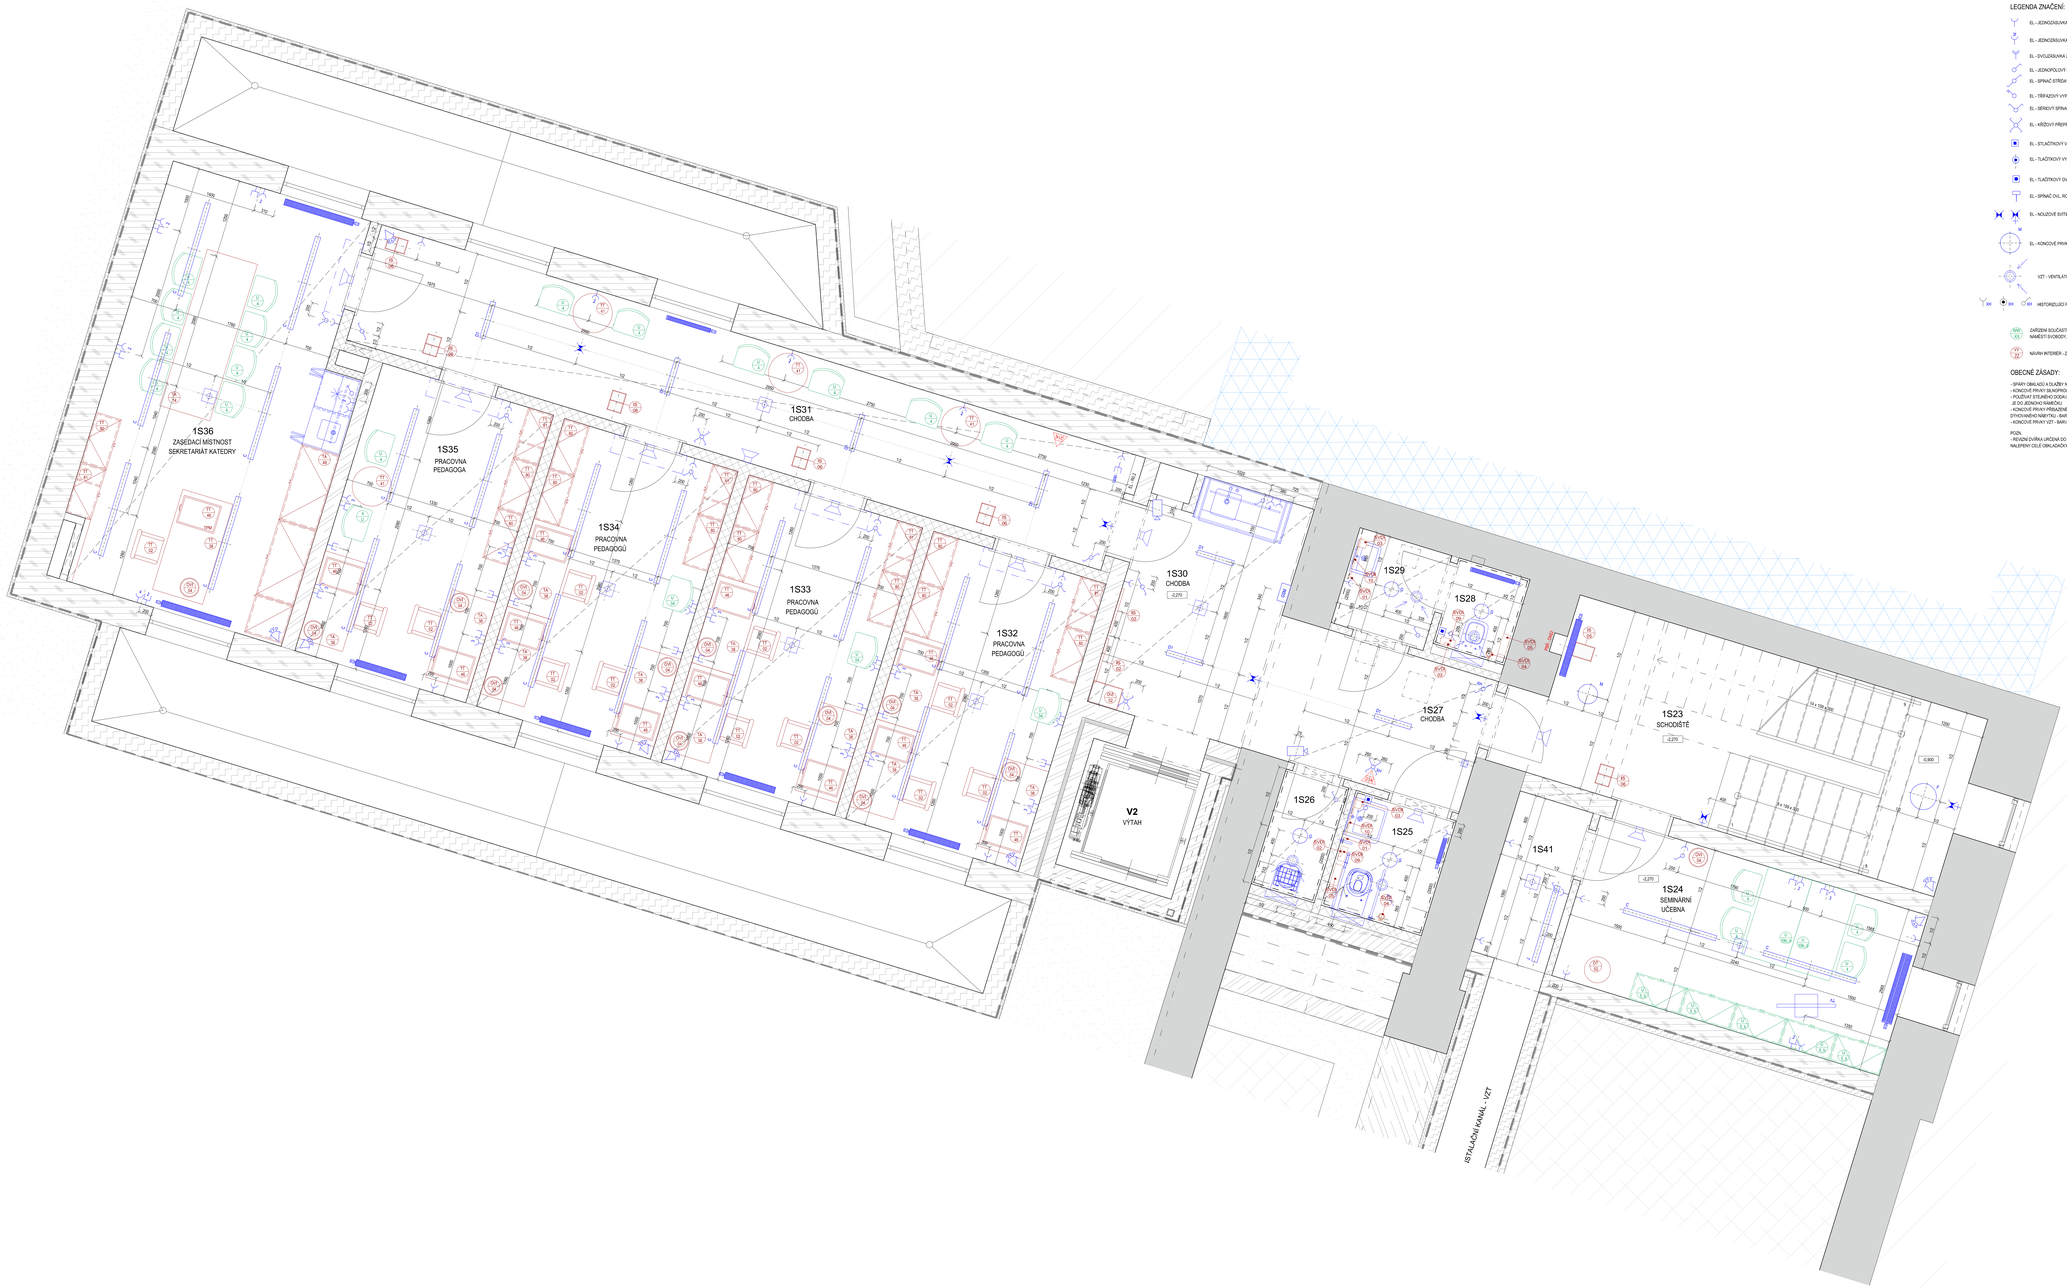

LEGENDA ZNAČENÍ:

- EL - JEDNOZÁSUVKA 230V - PLAST (SDRUŽOVAT DO SPOL. RÁMEČKU)
- EL - JEDNOZÁSUVKA SPÍNAČOVÁ - PLAST (SDRUŽOVAT DO SPOL. RÁMEČKU)
- EL - DVOJZÁSUVKA 230V - PLAST (SDRUŽOVAT DO SPOL. RÁMEČKU)
- EL - JEDNOPÓLOVÝ SPÍNAČ - PLAST (SDRUŽOVAT DO SPOL. RÁMEČKU)
- EL - SPÍNAČ STŘÍDAVÝ - PLAST (SDRUŽOVAT DO SPOLEČNÉHO RÁMEČKU)
- EL - TŘÍFÁZOVÝ VYPÍNAČ
- EL - SÉRIOVÝ SPÍNAČ, PLAST (SDRUŽOVAT DO SPOL. RÁMEČKU)
- EL - KŘÍŽOVÝ PŘEPÍNAČ, PLAST
- EL - STLAČITKOVÝ VYPÍNAČ VENTILÁTORU, PLAST (SDRUŽOVAT DO SPOL. RÁMEČKU)
- EL - TLAČÍTKOVÝ VYPÍNAČ S DOUTNAVKOU
- EL - TLAČÍTKOVÝ OVLADAČ - CENTRÁL STOP, TOTÁL STOP
- EL - SPÍNAČ OVL. ROLET - PLAST (SDRUŽOVAT DO SPOL. RÁMEČKU)
- EL - NOUZOVÉ SVÍTIDLO S PIKTOGRAMEM
- EL - KONCOVÉ PRVKY ODVĚTLENÍ
- VZT - VENTILÁTOR
- HISTORIZUJÍCÍ PROVEDENÍ KONCOVÉHO PRVKU (ZÁSUVKY, VYPÍNAČ,...)
- SLP - DATOVÁ DVOJZÁSUVKA - PLAST
- SLP - SIGNALIZAČNÍ SVÍTIDLO WC, AKUSTIKY, WC HANDIKEP
- SLP - TLAČÍTKO NOUZOVÉHO VOLÁNÍ, SIGNALIZENCE WC HANDIKEP
- SLP - ELEKTRICKÁ POŽÁRNÍ SIGNALIZACE - AUTOMATICKÝ DETEKTOR
- SLP - ELEKTRICKÁ POŽÁRNÍ SIGNALIZACE - EVAKUAČNÍ ROZHLAS
- SLP - ELEKTRICKÁ POŽÁRNÍ SIGNALIZACE - MANUÁLNÍ HLÁSIČ
- SLP - CCTV IP KAMERA
- GSM — SLP - PASIVNÍ ANTÉNA - POSÍLENÍ GSM SIGNÁLU
- SLP - ELEKTROMECHANICKÝ ZÁMEK, PHANIC/A FUNKCE
- SLP - DOM. TELEFON - INTERKOM, ČTEČKA KARET
- SLP - OVLÁDÁNÍ KLAVESNICE PZS
- zvětvová krabice SLP — SLP - OPODLAHOVÁ KRABICE
- PT, XX — PODLAHOVÁ KRABICE:
  SLP - DATOVÁ DVOJZÁSUVKA - PLAST
  EL - JEDNOZÁSUVKA 230V - PLAST (SDRUŽOVAT DO SPOL. RÁMEČKU)
- PT, XX — KRABICE DO NÁBYTKU:
  SLP - DATOVÁ DVOJZÁSUVKA - PLAST
  EL - JEDNOZÁSUVKA 230V - PLAST (SDRUŽOVAT DO SPOL. RÁMEČKU)

XXX 1.1 — ZAŘÍZENÍ SOUČÁSTÍ POPIS PROJEKTU MODERNIZACE A REKONSTRUKCE BUDOV B A C UNIVERZITY HRADEC KRÁLOVÉ, NÁMĚSTÍ SVOBODY, BUDOVA B, ČLEN 2019

YY 1.2 — NÁVRH INTERIÉR - ZAŘÍZENÍ SOUČÁSTÍ PROJEKTU INTERIÉRU

OBECNÉ ZÁSADY:

- SPÍNAČ OBKLADU V TLOUŠŤI NA SEBE MUSÍ LÍCOVAT
- KONCOVÉ PRVKY SLINOPROUDU, SLABOPROUDU A ZAŘÍZOVACÍ PŘEDMĚTY UMÍSŤOVAT NA STŘED OBKLADAČKY NEBO NA SPÁRU
- POUŽÍVAT STEJNÉHO DESIGN-KATELU PRO ZÁSUVKY, VYPÍNAČE, REGULACE KLIMATIZACE, DATOVÉ ZÁSUVKY, TERMOSTATY A SDRUŽOVAT JE DO JEDNOHO RÁMEČKU
- KONCOVÉ PRVKY PŘISAZENÉ NA STĚNU - BARVA BÍLÁ, KONCOVÉ PRVKY PŘISAZENÉ NA DŘEVĚNÉM OBKLADU NEBO SOUČÁSTÍ DYHOVANÉHO NÁBYTKU - BARVA DŘEVA
- KONCOVÉ PRVKY VZT - BARVA BÍLÁ

POZN.
- REVIZNÍ DVÍŘKA UMÍSTĚNÁ DO OBKLADU JSOU PODROBNĚ POPSÁNY V PROJEKTU POPS, JEJICH UMÍSTĚNÍ JE VŽDY TAKOVÉ, ABY V OBKLADU BYLY NALEPENY CELÉ OBKLADAČKY BEZ DOŘEZŮ

UMÍSTOVÁNÍ KONCOVÝCH PRVKŮ:

- více viz. a.č. A01 ZÁSADY UMÍSŤOVÁNÍ PRVKŮ V INTERIÉRU

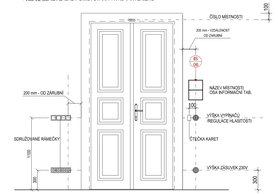

SCHÉMA ROZDĚLENÍ PŮDORYSU:

ZNAČKA	DATUM	PŘEDMĚT REVIZE	REVIZI PROVEDL
REVIZE			

±0,000 = 232,649 m n.m.

Rozlišovací kvalita: 0,1mm
Výškový systém: Bpv

Tento dokument podává informaci dle zákona č. 121/2000 Sb. chráněného dílem.
Originál tohoto výkresu a návrh řešení na něm zobrazená je majetkem autora
a firmy Architekti Hrůša & spol., Atelier Brno, s.r.o.
Bez písemného souhlasu autora nesmí být kopie tato dál poříčeno - používání
a šířením zpředmětní nemajetkových ustanovení. Autorského zákona není
dovoleno kterého a hlavního architekta (autora) poskytnut řádí osobě.

HLAVNÍ ARCHITEKT (AUTOR):	prof. Ing. arch. PETR HRŮŠA
VEDOUCÍ PROJEKTU – HLAVNÍ INŽENÝR PROJEKTU (HIP):	prof. Ing. arch. PETR HRŮŠA / Ing. arch. Petr Lacz
KONTROLOVAL:	Ing. arch. Ludě Hrabě
ZODPOVĚDNÝ PROJEKTANT / ZPRACOVAL:	Ing. Kateřina Přinková / Ing. arch. Lucie Jedličková
INVESTOR ZAKÁZKY:	Univerzita Hradec Králové Rokitanského 62 500 03 Hradec Králové
FIRMA:	Architekti Hrůša & spol. Atelier Brno s.r.o. Zábrdovická 810/8 Brno T: +420 541 210 811 E: mail@ahbrno.cz http://www.hrusa-atelierbrno.cz
	IČO:283 176 62, DIČ:CZ 283 176 62 Osoba zapsaná v evidenci KA
FÁZE / STUPEŇ DOKUMENTACE:	PROJEKTOVÁ DOKUMENTACE PRO PROVÁDĚNÍ INTERIÉRU
KONTROLA:	Ing. arch. Jiří ZÁHA
DATUM:	11/2019
NÁZEV ZAKÁZKY / OBJEKT:	Modernizace a rekonstrukce budov B a C Univerzity Hradec Králové, náměstí Svobody
ZAKÁZKA ČÍSLO:	19252
OBJEKT:	BUDOVA "B"
ČÁST DOKUMENTACE:	VÝKRESOVÁ ČÁST DOKUMENTACE
MĚŘÍTKO:	1:100
DOKUMENT / VYKRESU:	BUDOVA "B" UHK, parc. č. st. 425, parc. č. 1588 - INTERIÉR PŮDORYS 1.PP - ČÁST 4
Č. VYKRESU / REVIZE:	304
PARE:	