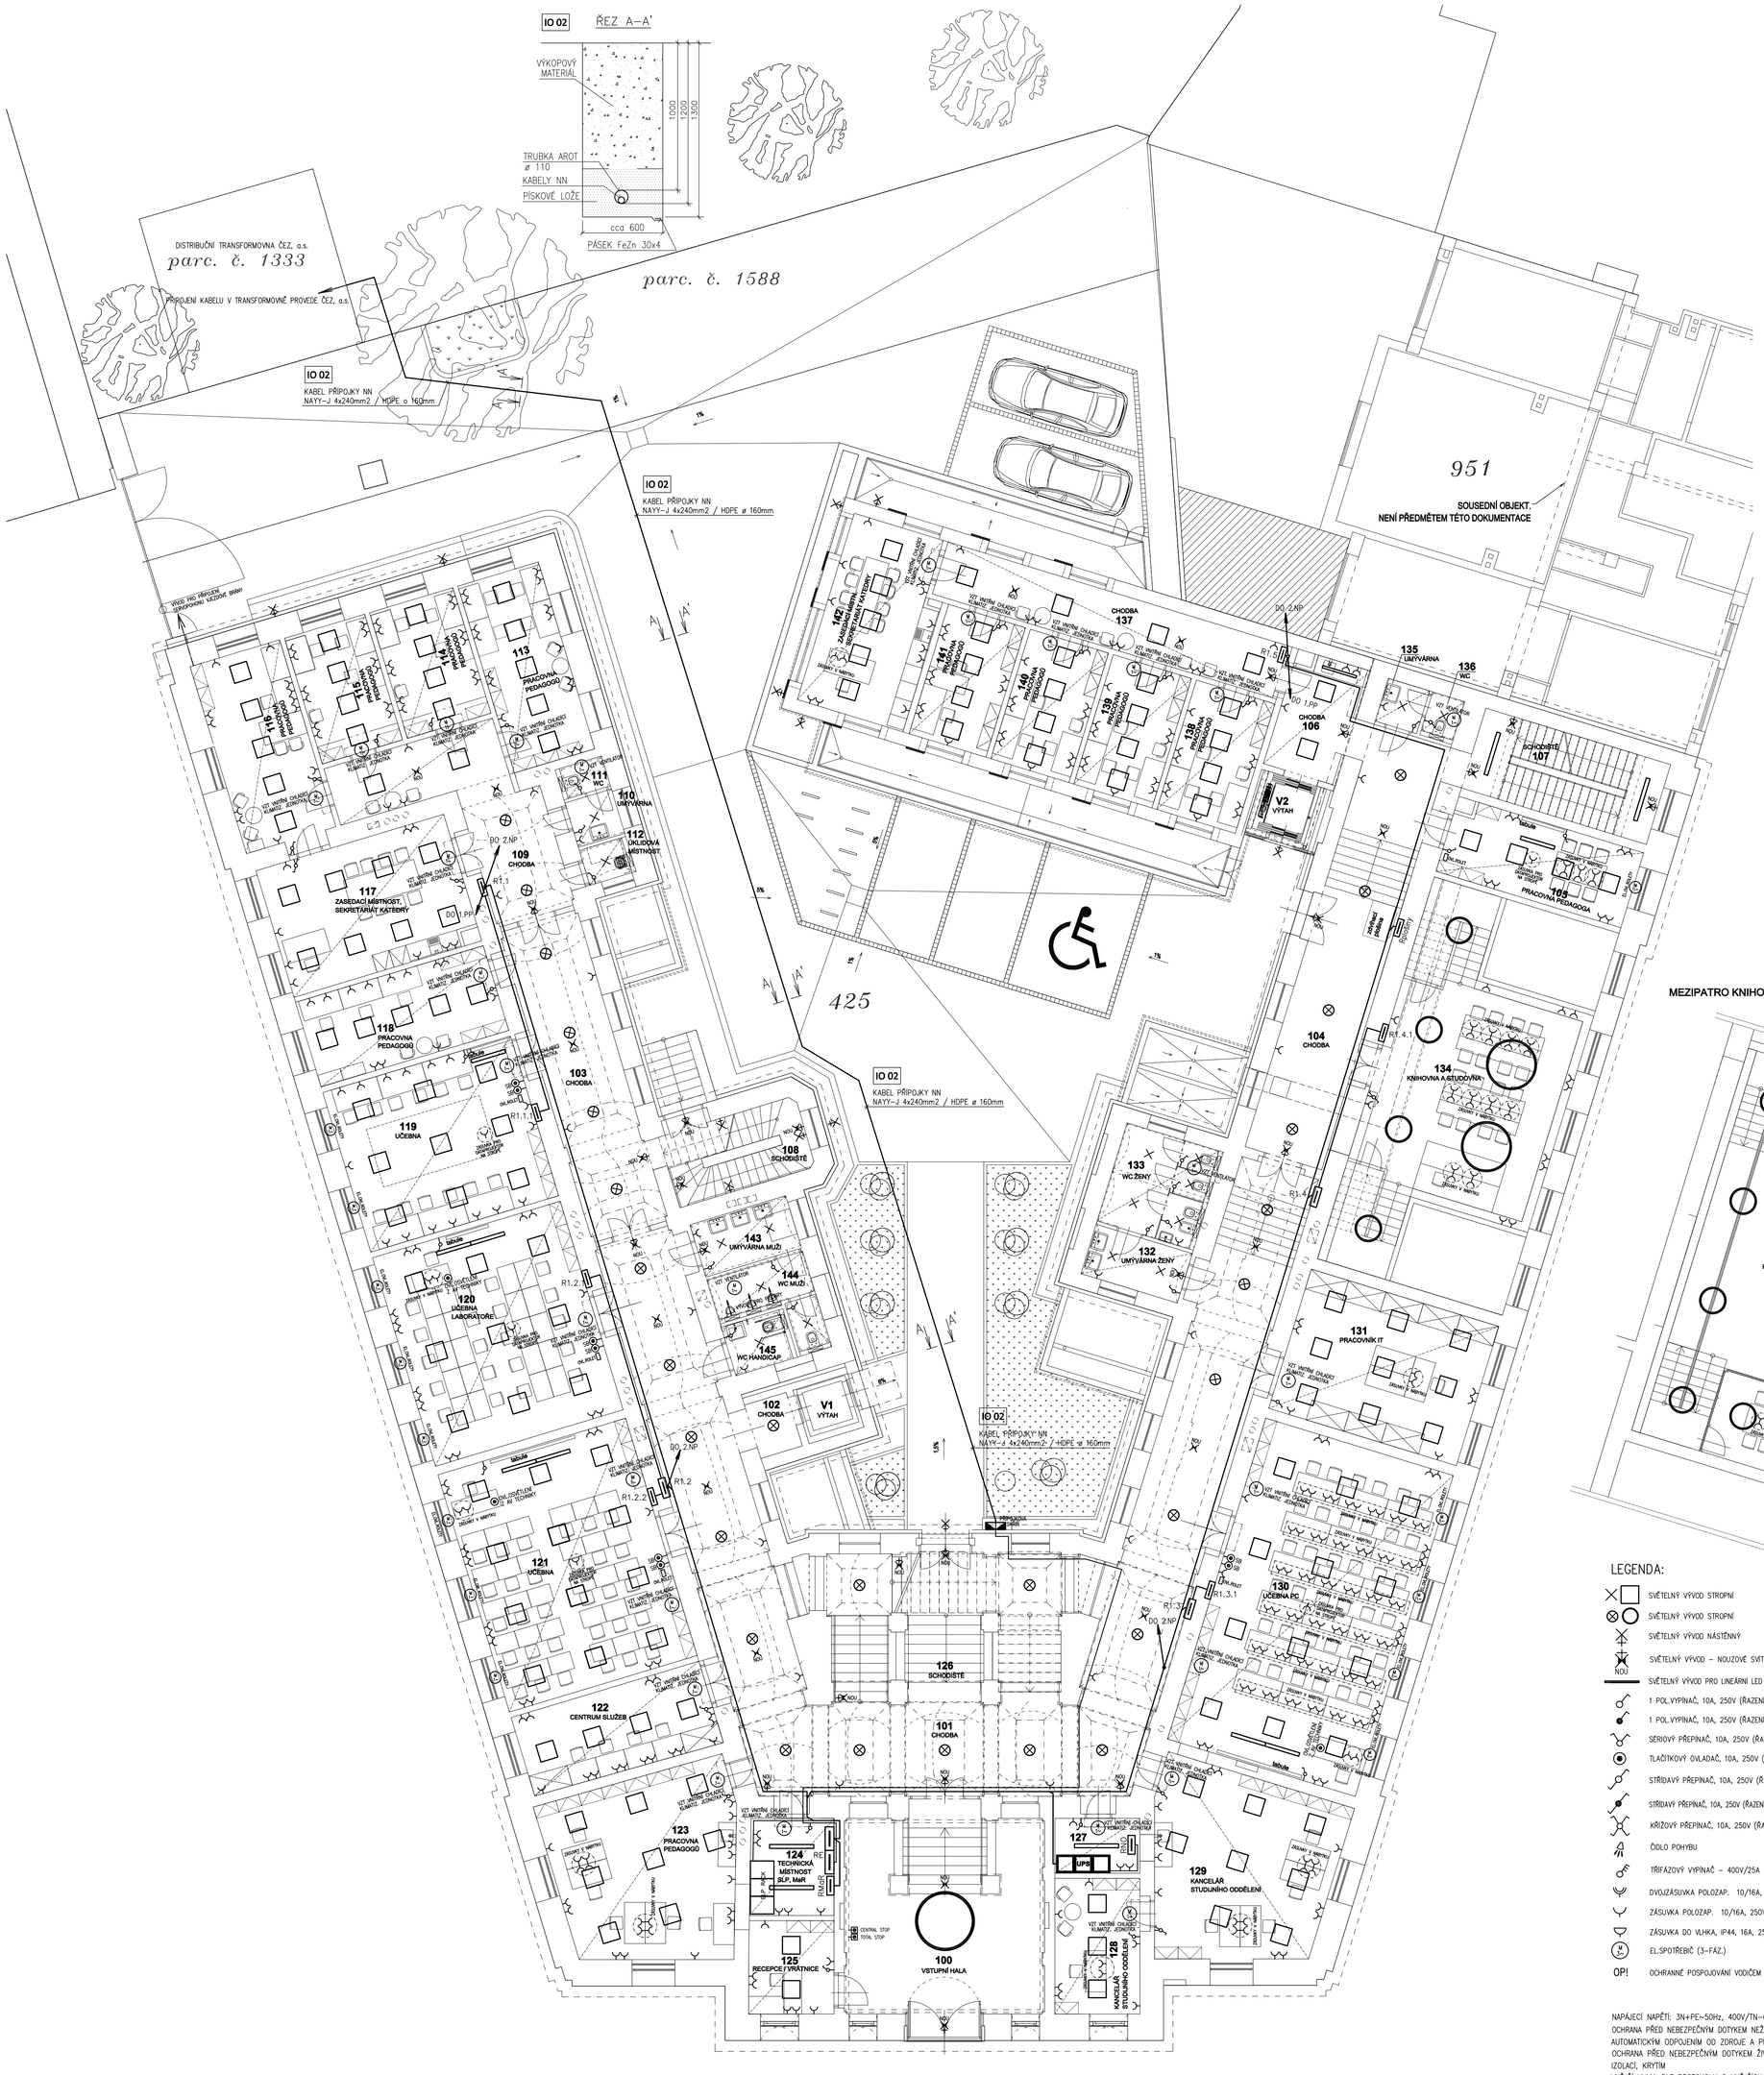

LEGENDA MÍSTNOSTÍ 1.NP

OZN.	ÚČEL MÍSTNOSTI	PLOCHA (m²)	PODLAHA STÁVAJÍCÍ	OZN. STAV.	PODLAHA NOVÁ	OZN. NOVÉ	POVRCH STĚN	OBKLAD	PODHLED	OZN., SVĚTLÁ VÝŠKA	POZNÁMKA	OBVOD MÍSTN OSTÍ (M)
100	VSTUPNÍ HALA	50,18	KERAMICKÁ DLAŽBA + KAMEN. OBKL.	P5	CEMENT. DLAŽBA/ KAMEN. OBKL.	P2	VÁPENNÁ OMÍTKA + VÝMALBA					33,30
101	CHODBA	180,33	PVC+TERACO/ KAMEN. OBKLAD CHODNÍŠTĚ	P1	CEMENT. DLAŽBA/ KAMEN. OBKL. SCHO.	P5/05/P02	VÁPENNÁ OMÍTKA + VÝMALBA					124,13
102	CHODBA	3,92	KERAMICKÁ DLAŽBA	P7	CEMENT. DLAŽBA	P5/19	VÁPENNÁ OMÍTKA + VÝMALBA					7,70
103	CHODBA	31,59	PVC	P1	CEMENT. DLAŽBA	P5/02	VÁPENNÁ OMÍTKA + VÝMALBA					30,79
104	CHODBA	44,71	KOBEREC	P6/P1	CEMENT. DLAŽBA/ KAMEN. OBKL. SCHO.	P13/P2	VÁPENNÁ OMÍTKA + VÝMALBA					41,25
105	PRACOVNA PEDAGOGA	17,03	PŘÍROZENÍ LINOLEUM	P4	PŘÍROZENÍ LINOLEUM	P13	VÁPENNÁ OMÍTKA + VÝMALBA		2 x 12,5 SDK RF/QK/F	511, 3,85 m	TRVALÉ PRACOVIŠTĚ	18,45
106	CHODBA	10,23	-	-	CEMENT. DLAŽBA	P9	VÁPENNÁ OMÍTKA + VÝMALBA		1 x 12,5 SDK RB/QKB	58, 4,05 m		13,66
107	SCHODIŠTĚ	18,61	-	P4	KAMENNÝ OBKLAD / CEMENT. DL.	P6/P21	VÁPENNÁ OMÍTKA + VÝMALBA					18,80
108	SCHODIŠTĚ	11,91	KAMENNÝ OBKLAD		-	P5/18	VÁPENNÁ OMÍTKA + VÝMALBA					15,42
109	CHODBA	28,50	PVC / KOBEREC	P1	CEMENT. DLAŽBA	P5/02	VÁPENNÁ OMÍTKA + VÝMALBA		2 x 12,5 SDK RF/QK/F	511, 3,8 m		30,46
110	UMÝVÁRNA	2,66	KERAMICKÁ DLAŽBA	P1	KERAMICKÁ DLAŽBA	P3	VÁPENNÁ OMÍTKA + VÝMALBA	V.O.1800 MM	1 x 12,5 SDK RB/QKB	58, 3,3 m		6,43
111	WC	1,58	KERAMICKÁ DLAŽBA	P1	KERAMICKÁ DLAŽBA	P3	VÁPENNÁ OMÍTKA + VÝMALBA	V.O.1800 MM	1 x 12,5 SDK RB/QKB	58, 3,3 m		5,11
112	ÚKLIDOVÁ MÍSTNOST	1,86	KERAMICKÁ DLAŽBA	P3	KERAMICKÁ DLAŽBA	P3	VÁPENNÁ OMÍTKA + VÝMALBA	V.O.1800 MM	1 x 12,5 SDK RB/QKB	58, 3,3 m		5,47
113	PRACOVNA PEDAGOGŮ	18,91	KOBEREC	P1	PŘÍROZENÍ LINOLEUM	P5/01	VÁPENNÁ OMÍTKA + VÝMALBA		2 x 12,5 SDK RF/QK/F	511, 3,8 m	TRVALÉ PRACOVIŠTĚ	18,97
114	PRACOVNA PEDAGOGŮ	13,21	KOBEREC	P1	PŘÍROZENÍ LINOLEUM	P5/01	VÁPENNÁ OMÍTKA + VÝMALBA		2 x 12,5 SDK RF/QK/F	511, 3,8 m	TRVALÉ PRACOVIŠTĚ	14,84
115	PRACOVNA PEDAGOGŮ	12,68	KOBEREC	P1	PŘÍROZENÍ LINOLEUM	P5/01	VÁPENNÁ OMÍTKA + VÝMALBA		2 x 12,5 SDK RF/QK/F	511, 3,8 m	TRVALÉ PRACOVIŠTĚ	14,90
116	PRACOVNA PEDAGOGŮ	21,79	KOBEREC	P1	PŘÍROZENÍ LINOLEUM	P5/01	VÁPENNÁ OMÍTKA + VÝMALBA		2 x 12,5 SDK RF/QK/F	511, 3,8 m	TRVALÉ PRACOVIŠTĚ	20,82
117	ZASEDACÍ MÍSTNOST, SEKRETARIÁT KATEDRY	29,48	VLYSKY	P1	VLYSKY	P5/03	VÁPENNÁ OMÍTKA + VÝMALBA		2 x 12,5 SDK RF/QK/F	511, 3,85 m	TRVALÉ PRACOVIŠTĚ	22,30
118	PRACOVNA PEDAGOGŮ	20,01	VLYSKY	P1	VLYSKY	P5/03	VÁPENNÁ OMÍTKA + VÝMALBA		2 x 12,5 SDK RF/QK/F	511, 3,85 m	TRVALÉ PRACOVIŠTĚ	19,33
119	UČEBNA	37,72	KOBEREC	P2	PŘÍROZENÍ LINOLEUM	P5/04	VÁPENNÁ OMÍTKA + VÝMALBA		2 x 12,5 SDK RF/QK/F	511, 3,85 m	TRVALÉ PRACOVIŠTĚ	24,65
120	UČEBNA	49,30	KOBEREC/PALUBOVÉ DESKY	P2	PŘÍROZENÍ LINOLEUM	P5/04	VÁPENNÁ OMÍTKA + VÝMALBA		2 x 12,5 SDK RF/QK/F	511, 3,85 m	TRVALÉ PRACOVIŠTĚ	28,12
121	UČEBNA	58,08	KOBEREC/ PALUBOVÉ DESKY	P2	PŘÍROZENÍ LINOLEUM	P5/04	VÁPENNÁ OMÍTKA + VÝMALBA		2 x 12,5 SDK RF/QK/F	511, 3,9 m	TRVALÉ PRACOVIŠTĚ	30,16
122	CENTRUM SLUŽEB	19,88	KOBEREC/ PALUBOVÉ DESKY	P2	PŘÍROZENÍ LINOLEUM	P5/04	VÁPENNÁ OMÍTKA + VÝMALBA		2 x 12,5 SDK RF/QK/F	511, 3,9 m	TRVALÉ PRACOVIŠTĚ	18,99
123	PRACOVNA PEDAGOGŮ	37,82	KOBEREC/ PALUBOVÉ DESKY	P3	PŘÍROZENÍ LINOLEUM	P1	VÁPENNÁ OMÍTKA + VÝMALBA		2 x 12,5 SDK RF/QK/F	511, 3,9 m	TRVALÉ PRACOVIŠTĚ	24,41
124	TECHNICKÁ MÍSTNOST - SLP, MaR	9,39	KOBEREC	P3	PŘÍROZENÍ LINOLEUM	P1	VÁPENNÁ OMÍTKA + VÝMALBA		2 x 12,5 SDK RF/QK/F	511, 3,9 m		12,29
125	RECEPCE / VRÁTNICE	8,17	KOBEREC	P3	PŘÍROZENÍ LINOLEUM	P1	VÁPENNÁ OMÍTKA + VÝMALBA		2 x 12,5 SDK RF/QK/F	511, 3,9 m	TRVALÉ PRACOVIŠTĚ	12,13
126	SCHODIŠTĚ	50,37	KAMENNÝ OBKLAD/ CEMENT. DLAŽBA	P3	KAMENNÝ OBKLAD/ CEMENT. DLAŽBA	P3/P018	VÁPENNÁ OMÍTKA + VÝMALBA					25,58
127	TECHNICKÁ MÍSTNOST	5,39	KOBEREC	P3	PŘÍROZENÍ LINOLEUM	P1	VÁPENNÁ OMÍTKA + VÝMALBA		2 x 12,5 SDK RF/QK/F	511, 3,85 m		9,01
128	KANCELÁŘ STUDIJNÍHO ODDĚLENÍ	13,74	KOBEREC	P3	PŘÍROZENÍ LINOLEUM	P1	VÁPENNÁ OMÍTKA + VÝMALBA		2 x 12,5 SDK RF/QK/F	511, 3,85 m	TRVALÉ PRACOVIŠTĚ	15,70
129	KANCELÁŘ STUDIJNÍHO ODDĚLENÍ	37,38	KOBEREC	P3	PŘÍROZENÍ LINOLEUM	P1	VÁPENNÁ OMÍTKA + VÝMALBA		2 x 12,5 SDK RF/QK/F	511, 3,85 m	TRVALÉ PRACOVIŠTĚ	24,30
130	UČEBNA PC	78,03	VLYSKY/ KOBEREC/ DŘEV. PRKNA	P3	PŘÍROZENÍ LINOLEUM	P1	VÁPENNÁ OMÍTKA + VÝMALBA		2 x 12,5 SDK RF/QK/F	511, 3,95 m	POZN. 37 PC, TRVALÉ PRACOVIŠTĚ	36,14
131	PRACOVNÍK IT	32,96	KOBEREC	P3	PŘÍROZENÍ LINOLEUM	P1	VÁPENNÁ OMÍTKA + VÝMALBA		2 x 12,5 SDK RF/QK/F	511, 3,95 m	TRVALÉ PRACOVIŠTĚ	23,22
132	UMÝVÁRNA ŽENY	6,00	KERAMICKÁ DLAŽBA	P3	KERAM. DLAŽBA	P3	VÁPENNÁ OMÍTKA + VÝMALBA	V.O.1800 MM	1 x 12,5 SDK RB/KQKB	59, 3,3 m		10,35
133	WC ŽENY	11,32	KERAMICKÁ DLAŽBA	P3	KERAM. DLAŽBA	P3	VÁPENNÁ OMÍTKA + VÝMALBA	V.O.1800 MM	1 x 12,5 SDK RB/KQKB	59, 3,3 m		20,50
134	KNIHOVNA A STUDOVNA	107,39	KOBEREC/ PALUBOVÉ DESKY	P4	VLYSKY	P20a,P20b	VÁPENNÁ OMÍTKA + VÝMALBA		2 x 12,5 SDK RF/QK/F	511, 5,0 m	TRVALÉ PRACOVIŠTĚ	41,44
135	UMÝVÁRNA	2,23	KOBEREC	P4	KERAM. DLAŽBA	P11	VÁPENNÁ OMÍTKA + VÝMALBA	V.O.1800 MM	2 x 12,5 SDK RF/VGK01	510, 3,3 m		5,98
136	WC	1,56	KOBEREC	P4	KERAM. DLAŽBA	P11	VÁPENNÁ OMÍTKA + VÝMALBA	V.O.1800 MM	2 x 12,5 SDK RF/VGK01	510, 3,3 m		5,01
137	CHODBA	22,30	-	-	CEMENT. DLAŽBA	P9	VÁPENNÁ OMÍTKA + VÝMALBA		1 x 12,5 SDK RB/QKB	58, 4,05 m		27,86
138	PRACOVNA PEDAGOGŮ	12,82	-	-	PŘÍROZENÍ LINOLEUM	P10	VÁPENNÁ OMÍTKA + VÝMALBA		1 x 12,5 SDK RB/QKB	58, 4,05 m	TRVALÉ PRACOVIŠTĚ	14,77
139	PRACOVNA PEDAGOGŮ	12,77	-	-	PŘÍROZENÍ LINOLEUM	P10	VÁPENNÁ OMÍTKA + VÝMALBA		1 x 12,5 SDK RB/QKB	58, 4,05 m	TRVALÉ PRACOVIŠTĚ	14,75
140	PRACOVNA PEDAGOGŮ	12,76	-	-	PŘÍROZENÍ LINOLEUM	P10	VÁPENNÁ OMÍTKA + VÝMALBA		1 x 12,5 SDK RB/QKB	58, 4,05 m	TRVALÉ PRACOVIŠTĚ	14,79
141	PRACOVNA PEDAGOGA	12,98	-	-	PŘÍROZENÍ LINOLEUM	P10	VÁPENNÁ OMÍTKA + VÝMALBA		1 x 12,5 SDK RB/QKB	58, 4,05 m	TRVALÉ PRACOVIŠTĚ	14,88
142	ZASEDACÍ MÍSTNOST, SEKRETARIÁT KATEDRY	23,42	-	-	PŘÍROZENÍ LINOLEUM	P10	VÁPENNÁ OMÍTKA + VÝMALBA		1 x 12,5 SDK RB/QKB	58, 4,05 m		20,74
143	UMÝVÁRNA MUŽI	8,32	KERAMICKÁ DLAŽBA	P3	KERAM. DLAŽBA	P3	VÁPENNÁ OMÍTKA + VÝMALBA	V.O.1800 MM	1 x 12,5 SDK RB/KQKB	59, 3,3 m		10,52
144	WC MUŽI	9,76	KERAMICKÁ DLAŽBA	P3	KERAM. DLAŽBA	P3	VÁPENNÁ OMÍTKA + VÝMALBA	V.O.1800 MM	1 x 12,5 SDK RB/KQKB	59, 3,3 m		13,87
145	WC HANDICAP	3,50	KERAMICKÁ DLAŽBA	P3	KERAM. DLAŽBA	P3	VÁPENNÁ OMÍTKA + VÝMALBA	V.O.1800 MM	1 x 12,5 SDK RB/KQKB	59, 3,3 m		7,51
V1	VÝTAH		-	-	-	-	-					
V2	VÝTAH		-	-	-	-	-					

LEGENDA:

- SVĚTELNÝ VÝVOD STROPNÍ
- SVĚTELNÝ VÝVOD STROPNÍ
- SVĚTELNÝ VÝVOD NÁSTĚNNÝ
- NOU — SVĚTELNÝ VÝVOD – NOUZOVÉ SVÍTIDLO S PIKTOGRAMEM
- SVĚTELNÝ VÝVOD PRO LINEÁRNÍ LED SVÍTIDLO NEBO ZÁŘIVKOVÉ
- 1 POL.VYPÍNAČ, 10A, 250V (ŘAZENÍ 1)
- 1 POL.VYPÍNAČ, 10A, 250V (ŘAZENÍ 1), DO VLHKA
- SÉRIOVÝ PŘEPÍNAČ, 10A, 250V (ŘAZENÍ 5)
- TLAČÍTKOVÝ OVLADAČ, 10A, 250V (ŘAZENÍ 1/1)
- STŘÍDAVÝ PŘEPÍNAČ, 10A, 250V (ŘAZENÍ 6)
- STŘÍDAVÝ PŘEPÍNAČ, 10A, 250V (ŘAZENÍ 6), DO VLHKA
- KŘÍŽOVÝ PŘEPÍNAČ, 10A, 250V (ŘAZENÍ 7)
- ČIDLO POHYBU
- TŘÍFÁZOVÝ VYPÍNAČ – 400V/25A
- DVOJZÁSUVKA POLOZAP. 10/16A, 250V 2P+Z,
- ZÁSUVKA POLOZAP. 10/16A, 250V 2P+Z,
- ZÁSUVKA DO VLHKA, IP44, 16A, 250V 2P+Z
- EL.SPOTŘEBIČ (3–FÁZ.)
- OP! — OCHRANNÉ POSPOJOVÁNÍ VODIČEM CY10z/ž

NAPÁJECÍ NAPĚTÍ: 3N+PE~50Hz, 400V/TN–C–S
OCHRANA PŘED NEBEZPEČNÝM DOTYKEM NEŽIVÝCH ČÁSTÍ DO 1000V: AUTOMATICKÝM ODPOJENÍM OD ZDROJE A PROUDOVÝM CHRÁNIČEM
OCHRANA PŘED NEBEZPEČNÝM DOTYKEM ŽIVÝCH ČÁSTÍ DO 1000V: IZOLACÍ, KRYTÍM
VNĚJŠÍ VLIVY: DLE PROTOKOLU O VNĚJŠÍCH VLIVECH

ZNAČKA	DATUM	PŘEDMĚT REVIZE	REVIZI PROVEDL
REVIZE			

±0,000 = 232,649 m n.m.

Souřadnicový systém: S-JTSK
Výškový systém: Bpv

KOOPERACE VE SPECIÁLNÍ PROFESI	ADRESA	KOOPERUJÍCÍ FIRMA
D.1.4.E SILNOPROUDÁ ELEKTROTECHNIKA	ATELA, s.r.o., Stránská 9, 612 00 BRNO	
ZODPOVĚDNÝ INŽENÝR PROJEKTU	INŽENÝR NÁVRHU / ZPRACOVAL	Stránská 9, 612 00 BRNO
Karel Ševčík	Ing. Karel Rychlý	

Tento dokument požívá ochrany dle zákona č. 121/2000 Sb. (Autorský zákon)
Originál tohoto výkresu a návrh řešení na něm zobrazený je majetkem autora a firmy Architekti Hrůša & spol., Atelér Brno, s.r.o.
Tento výkres nesmí být – kromě zřejmého účelu, pro nějž byl pořízen - používán a žádným způsobem nerespektujícím ustanovení Autorského zákona nebo dohodu klienta a hlavního architekta (autora) postupovat třetí osobě.

HLAVNÍ ARCHITEKT (AUTOR) :	prof. Ing. arch. PETR HRŮŠA		FIRMA
VEDOUCÍ PROJEKTU / HLAVNÍ INŽENÝR PROJEKTU (HIP)	ZODPOVĚDNÝ PROJEKTANT / ZPRACOVAL		Architekti Hrůša & spol., Atelier Brno, s.r.o.
prof. Ing. arch. PETR HRŮŠA / Ing. arch. Petr Lavý	Ing. arch. Kateřina Holmanová	Ing. arch. Lucie Jeništěová	Zizkova 5, 602 00 Brno tel. 541 243 826, fax 541 243 831 E-mail: info @ atelierbrno.cz http://www. hrusa-atelierbrno.cz
	Ing. Kateřina Přihalová	Bc. Lukáš Hodek	
KLIENT ZAKÁZKY : Universita Hradec Králové Rokitanského 62 500 03 Hradec Králové	INVESTOR ZAKÁZKY : Universita Hradec Králové Rokitanského 62 500 03 Hradec Králové		IČO 255 175 62, DIČ CZ 255 175 62 Obchodní rejstřík oddíl C, vložka 29562

FÁZE (STUPEŇ DOKUMENTACE)	KONTROLA	Ing. arch. VÍT ZENKL
DOKUMENTACE PRO VYDÁNÍ STAVEBNÍHO POVOLENÍ		
NÁZEV ZAKÁZKY (DÍLO)	DATUM	02/2019
Modernizace a rekonstrukce budov B a C Univerzity Hradec Králové, náměstí Svobody	ZAKÁZKA ČÍSLO	16052
ČÁST DOKUMENTACE	OBJEKT	BUDOVA "B"
D DOKUMENTACE STAVBY	MĚŘÍTKO	1/100
DOKUMENT (VÝKRES)	Č. VÝKRESU / REVIZE	PARÉ
BUDOVA "B" UHK, parc. č. st. 425, p.č. 1588 PŮDORYS 1.NP	D.1.4.E.03	