



DET 1.  
POHLED NA OZDOBNÝ PRVEK - FESTON  
M 1:10

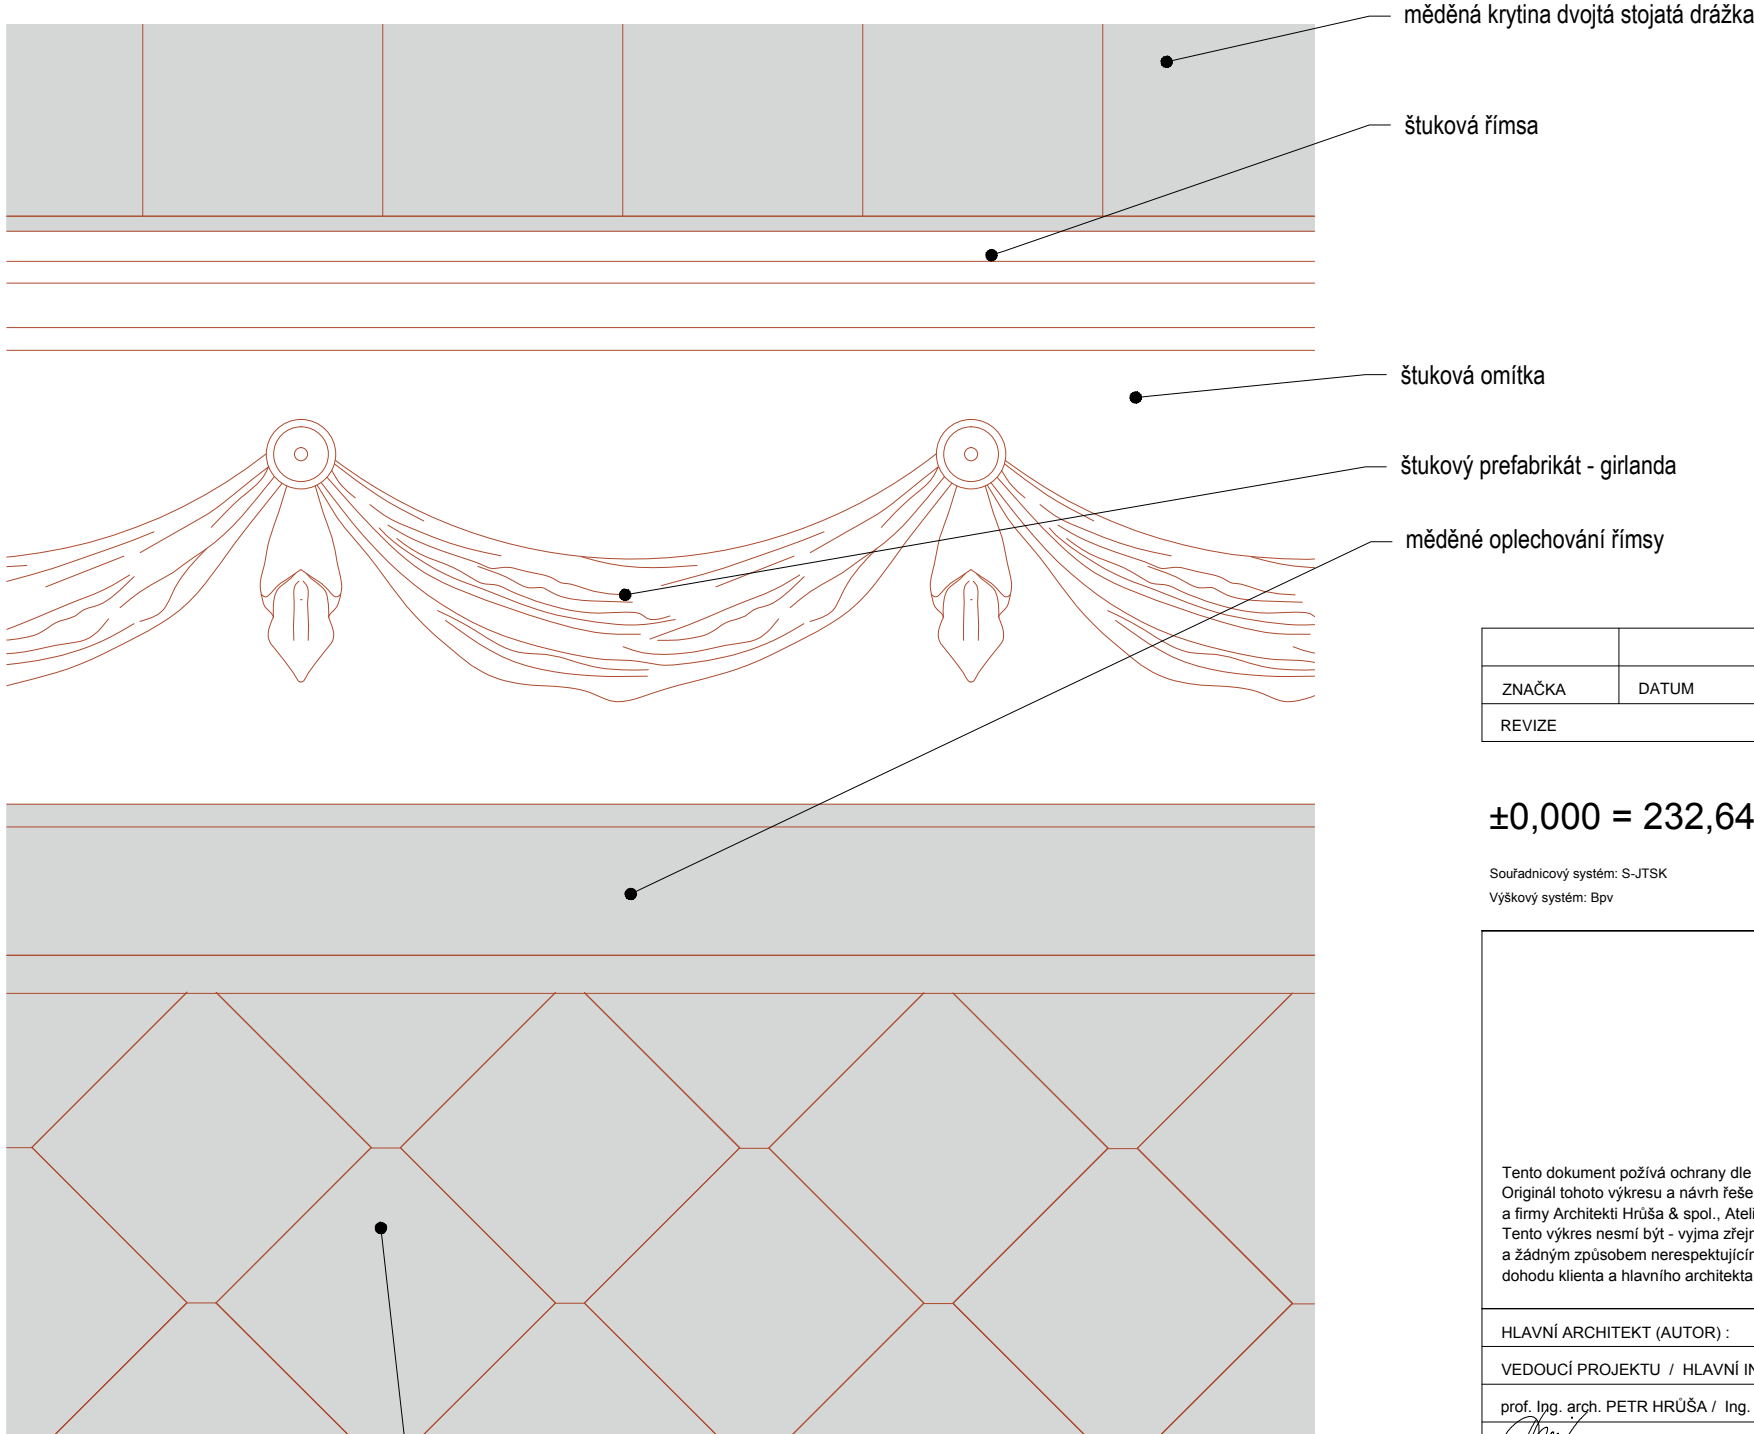

krytina měděné šablony na koso 375/375mm

SCHEMA VÝCHODNÍ FASÁDA - VSTUPNÍ PRŮČELÍ

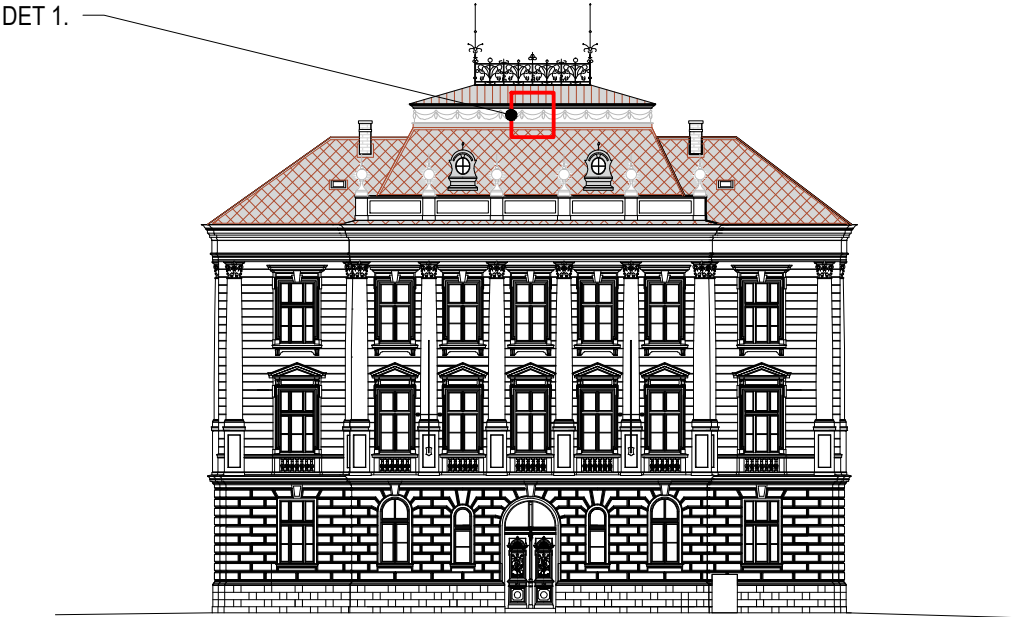

ZNAČKA	DATUM	PŘEDMĚT REVIZE	REVIZI PROVEDL
REVIZE			

±0,000 = 232,649 m n.m.

Souřadnicový systém: S-JTSK  
Výškový systém: Bpv

Tento dokument požívá ochrany dle zákona č. 121/2000 Sb. (Autorský zákon)  
Originál tohoto výkresu a návrh řešení na něm zobrazený je majetkem autora  
a firmy Architekti Hruša & spol., Ateliér Brno, s.r.o.  
Tento výkres nesmí být - výjma zřejmého účelu, pro nějž byl pořízen - používán  
a žádným způsobem nerespektujícím ustanovení Autorského zákona nebo  
dohodu klienta a hlavního architekta (autora) poskytnut třetí osobě.

HLAVNÍ ARCHITEKT (AUTOR) :		prof. Ing. arch. PETR HRUŠA		FIRMA	
VEDOUČÍ PROJEKTU / HLAVNÍ INŽENÝR PROJEKTU (HIP)		ZODPOVĚDNÝ PROJEKTANT / ZPRACOVAL		Architekti Hrůša & spol., Ateliér Brno, s.r.o.  Žižkova 5, 602 00 Brno tel. 541 243 829, fax 541 243 831 E - mail : info @ atelierbrno.cz http://www. hrusa-atelierbrno.cz  IČO 255 175 62, DIČ CZ 255 175 62 Obchodní rejstřík oddíl C, vložka 29562	
prof. Ing. arch. PETR HRUŠA / Ing. arch. Petr Levý		Ing. arch. Kateřina Holmanová Ing. arch. Lucie Jestřábová			
KLIENT ZAKÁZKY :		Ing. Kateřina Plíhalová Bc. Lukáš Hodek			
Universita Hradec Králové Rokitanského 62 500 03 Hradec Králové		INVESTOR ZAKÁZKY :			
		Universita Hradec Králové Rokitanského 62 500 03 Hradec Králové			
FÁZE ( STUPEŇ DOKUMENTACE )				KONTROLA	Ing. arch. VÍT ZENKL
DOKUMENTACE PRO VYDÁNÍ STAVEBNÍHO POVOLENÍ					
NÁZEV ZAKÁZKY ( DÍLO )				DATUM	02/2019
Modernizace a rekonstrukce budov B a C Univerzity Hradec Králové, náměstí Svobody				ZAKÁZKA ČÍSLO	16052
ČÁST DOKUMENTACE				OBJEKT	BUDOVA "B"
D DOKUMENTACE STAVBY				MĚŘITKO	1:10
DOKUMENT ( VÝKRES )				Č. VÝKRESU / REVIZE	PARÉ
BUDOVA "B" UHK, parc. č. st. 425, parc. č. 1588					
DETAIL OZDOBNÉHO PRVKU MANSARDY				D.1.1.b.503	