

ZNÁČKA	DATAUM	PREDMĚT REVIZE	REVIZI PROVĚDL

±0,000 = 232,649 m n.m.


Soutěžní systém: S-TISK
Výkresový systém: Bp

KOOPERACE VE SPECIÁLNÍ PROFESI	ADRESA	KOOPERUJÍCÍ FIRMA
Alexa - projekce s.r.o. ZODPOVĚDNÝ INŽENÝR PROJEKTU	Mláčkovská 1080/8, 615 00 Brno - Zdenice INŽENÝR NÁVRHU / ZPRACOVAL	Alexa-projekce s.r.o. PROJEKCE SĎŮJOVCÍCH ROZVODŮ Sídle: Mláčkovská 1080/8, Zdenice, 615 00 Brno Kancelář: Mláčkovská 218, 615 00 Brno IČ: 254 210 989

Tento dokument požívá ochrany dle zákona č. 121/2000 Sb. (Autorský zákon)
Oprávněným držitelem autorských práv je zúčastněný je ing. Petr Levý
Oprávněným držitelem autorských práv je zúčastněný je ing. Petr Levý
Tento výkres nesmí být - výjima zřejmého účelu, pro nějž byl pořízen - použit ve
a žádným způsobem nerespekujícími ustanovení Autorského zákona nebo
dobrou víle a hlavního architekta (autora) poskytnutí třetí osobě.

HLAVNÍ ARCHITEKT (AUTOR):	prof. Ing. arch. PETR HRŮŠA	FIRMA
VEDOUcí PROJEKTU / HLAVNÍ INŽENÝR PROJEKTU (HIP)	ZODPOVĚDNÝ PROJEKTANT / ZPRACOVAL	Arcbit s.r.l. Hrůša & spol. Atelier Brno, s.r.o.
prof. Ing. arch. PETR HRŮŠA / Ing. arch. Petr Levý	Ing. Kateřina Píhalová Ing. Jana Vostřalová	Zizkova 5, 602 00 Brno IČ: 254 210 989 Město: Brno E-mail: hrusha@atelierbrno.cz http://www.trnava-stahbrno.cz
KLIENT ZAKÁZKY:	INVESTOR ZAKÁZKY:	IČO 255 175 62, DIČ CZ 255 175 62 Univerzita Hradec Králové Právní úřad 500 03 Hradec Králové Osobní nepřevzatí, C. číslo 2865

FAZE (STUPĚŇ DOKUMENTACE)	Ing. arch. VIT ZENKEL
PROJEKTOVÁ DOKUMENTACE PRO PROVÁDĚNÍ STAVBY	
NÁZEV ZAKÁZKY (DÍLO)	102019
Modernizace a rekonstrukce budov B a C Univerzity Hradec Králové, náměstí Svobody	16083
ČÁST DOKUMENTACE	ZAKÁZKA ČÍSLO
D.1.4.F - SLABOPROUDÁ ELEKTROTECHNIKA	OBJEKT
DOKUMENT (VÝKRES)	BUDOVA "B"
	MĚŘÍTKO
	Č. VÝKRESU / REVIZE
	PARÉ
	D.1.4.F.20

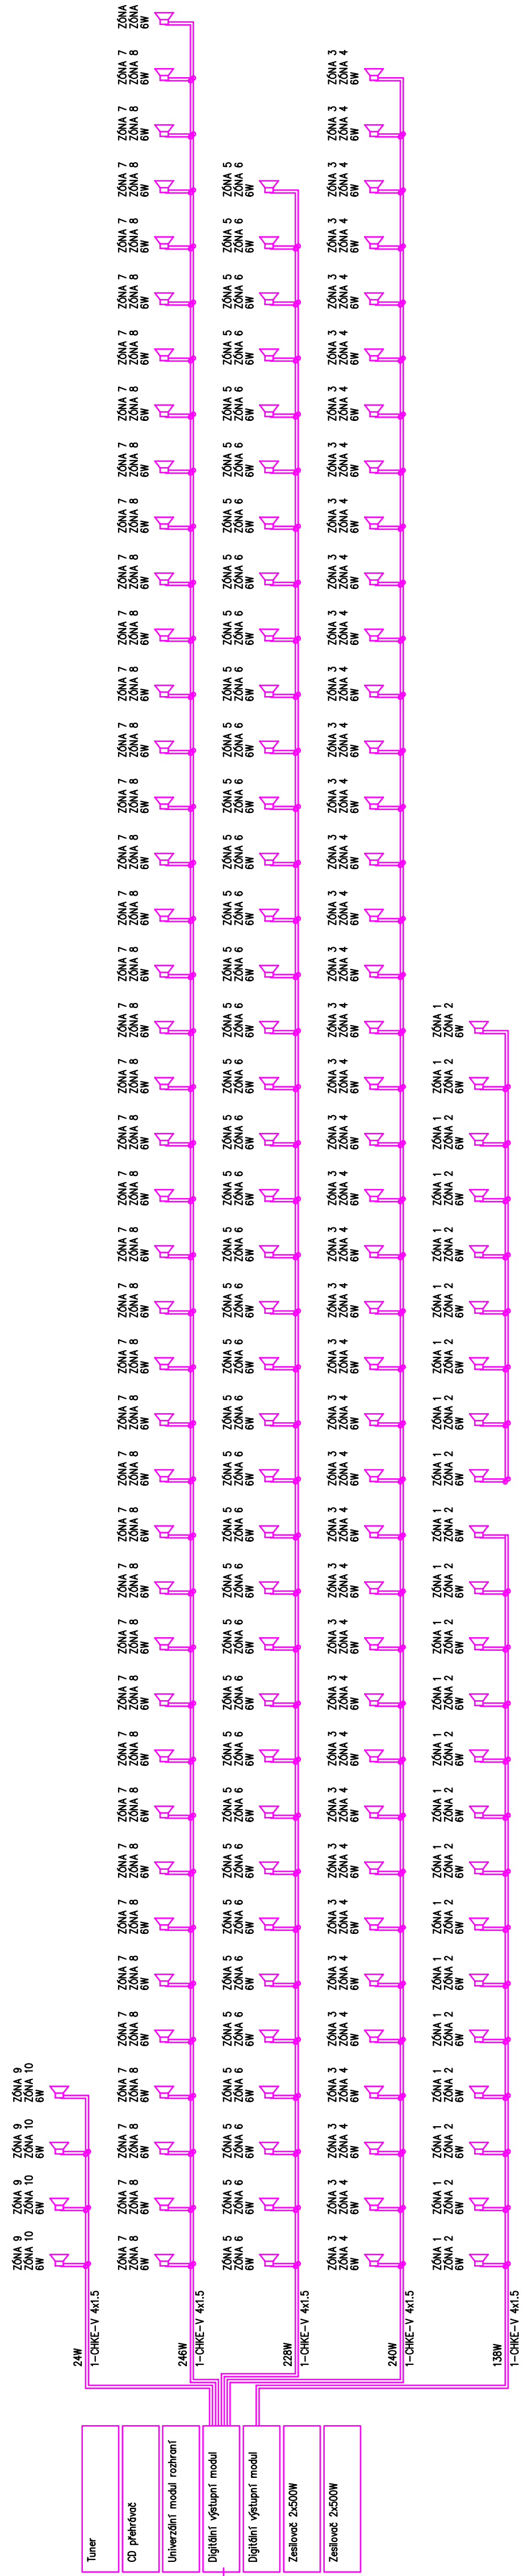

Tuner
CD přehrávač
Univerzální modul rozhraní
Digitální vstupní modul
Digitální vstupní modul
Zesilovač 2x500W
Zesilovač 2x500W

UTPcat.5e
Digitální stanice
Hradec Králové

BUDOVA "B" UHK, parc. č. st. 425, 1588
SCHÉMA ER