


UNIVERZITA HRADEC KRÁLOVÉ - BUDOVA A - HRADECKÁ - 2.NP

PŮDORYS 2.NP 1:50

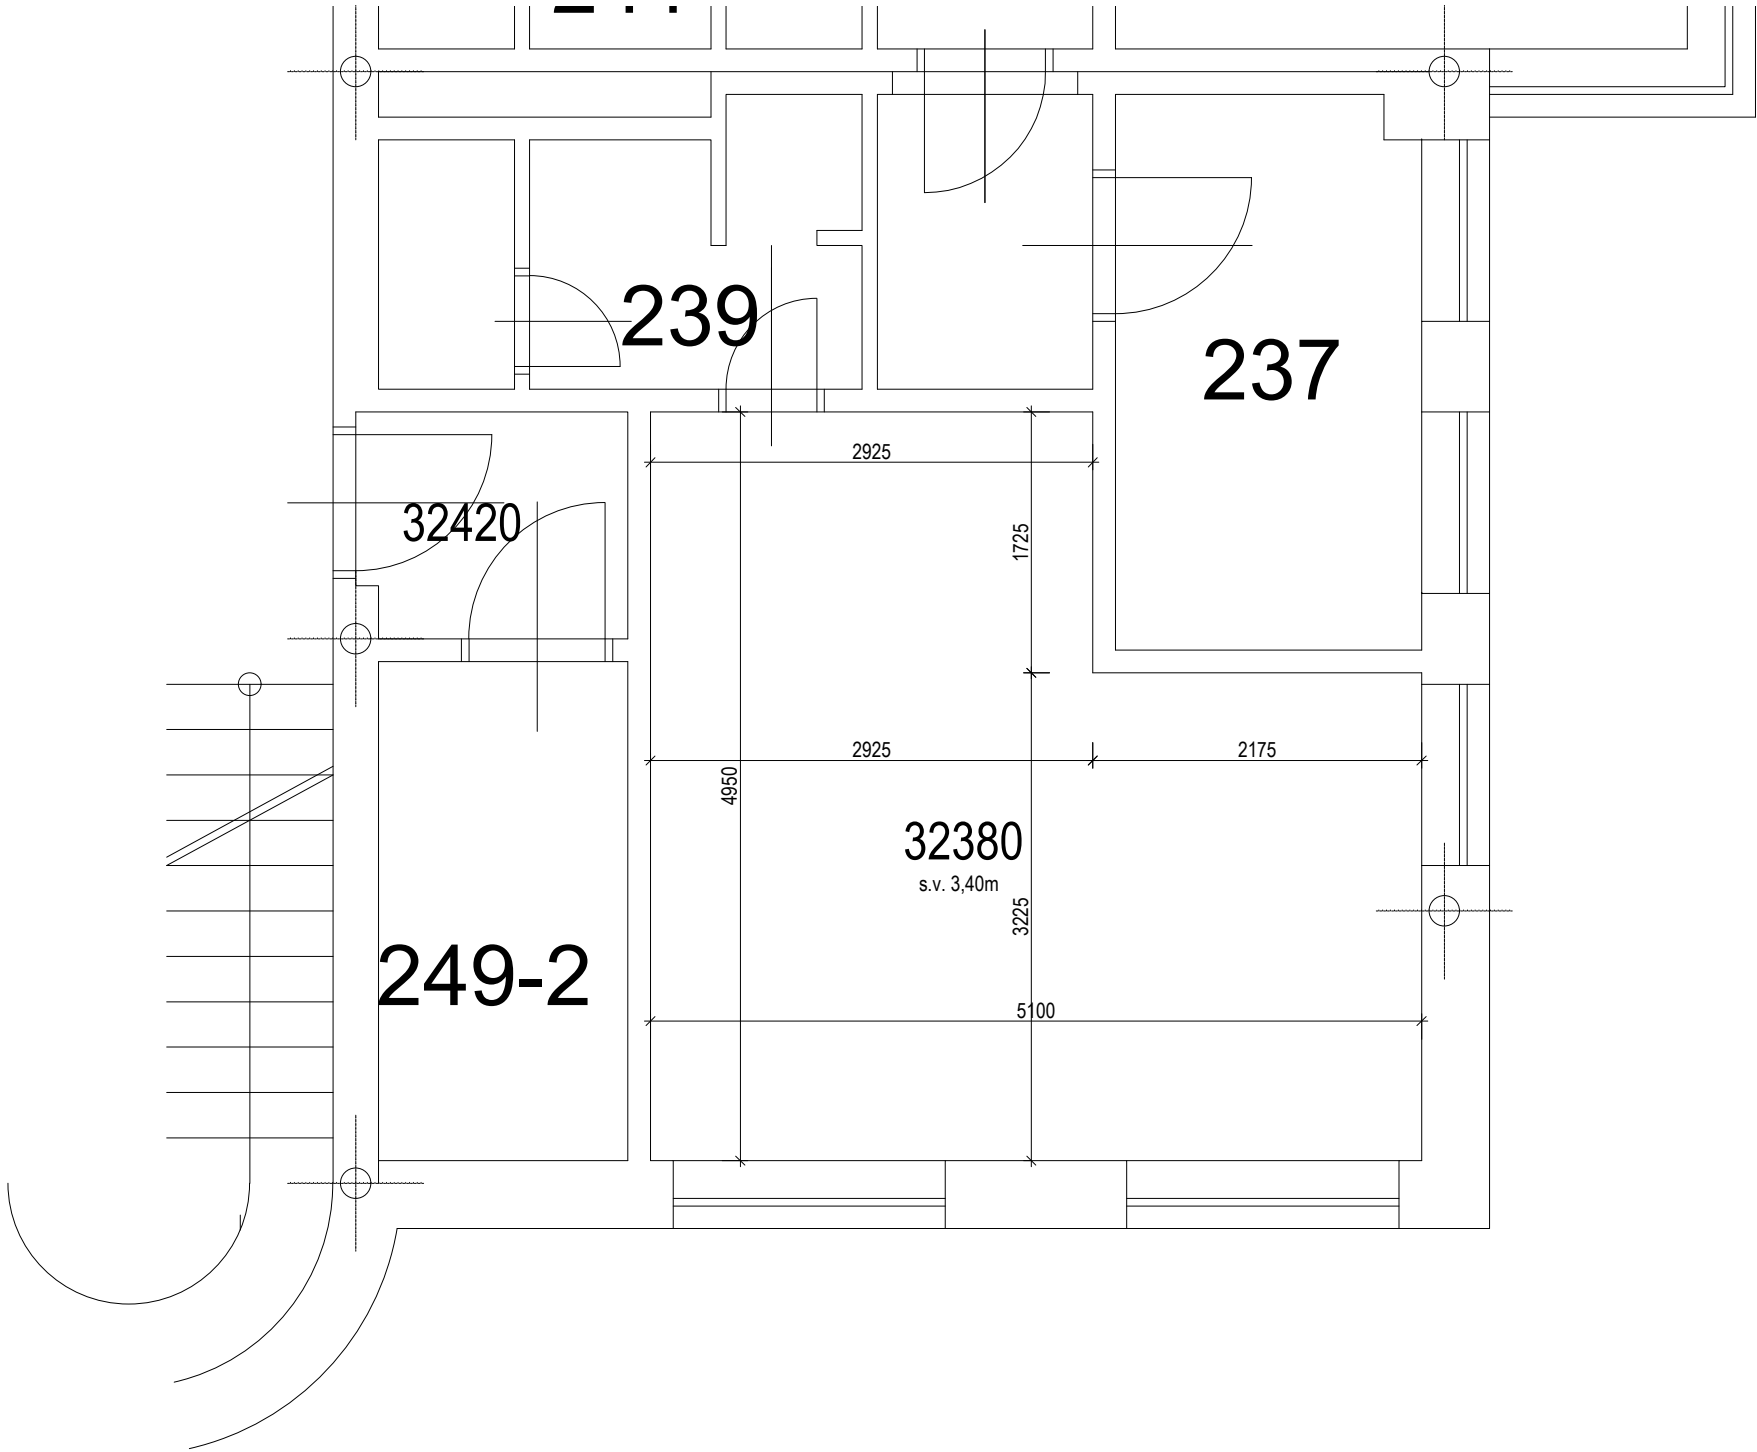

Popis úprav:

Jedná se kancelář č. 32380
V kanceláři budou provedeny nové podlahy a výmalba
V rámci úprav dojde k odstranění stávající podlahy
jedná se o betonovou podlahu s keramickou dlažbou
podlahy budou tedy odstraněny a nahrazeny novými
dojde k vytvoření nové betonové vrstvy a nové nášlapné
vrstvy - nové PVC
Místnost bude vymalována