


PŮDORYS 1.PP

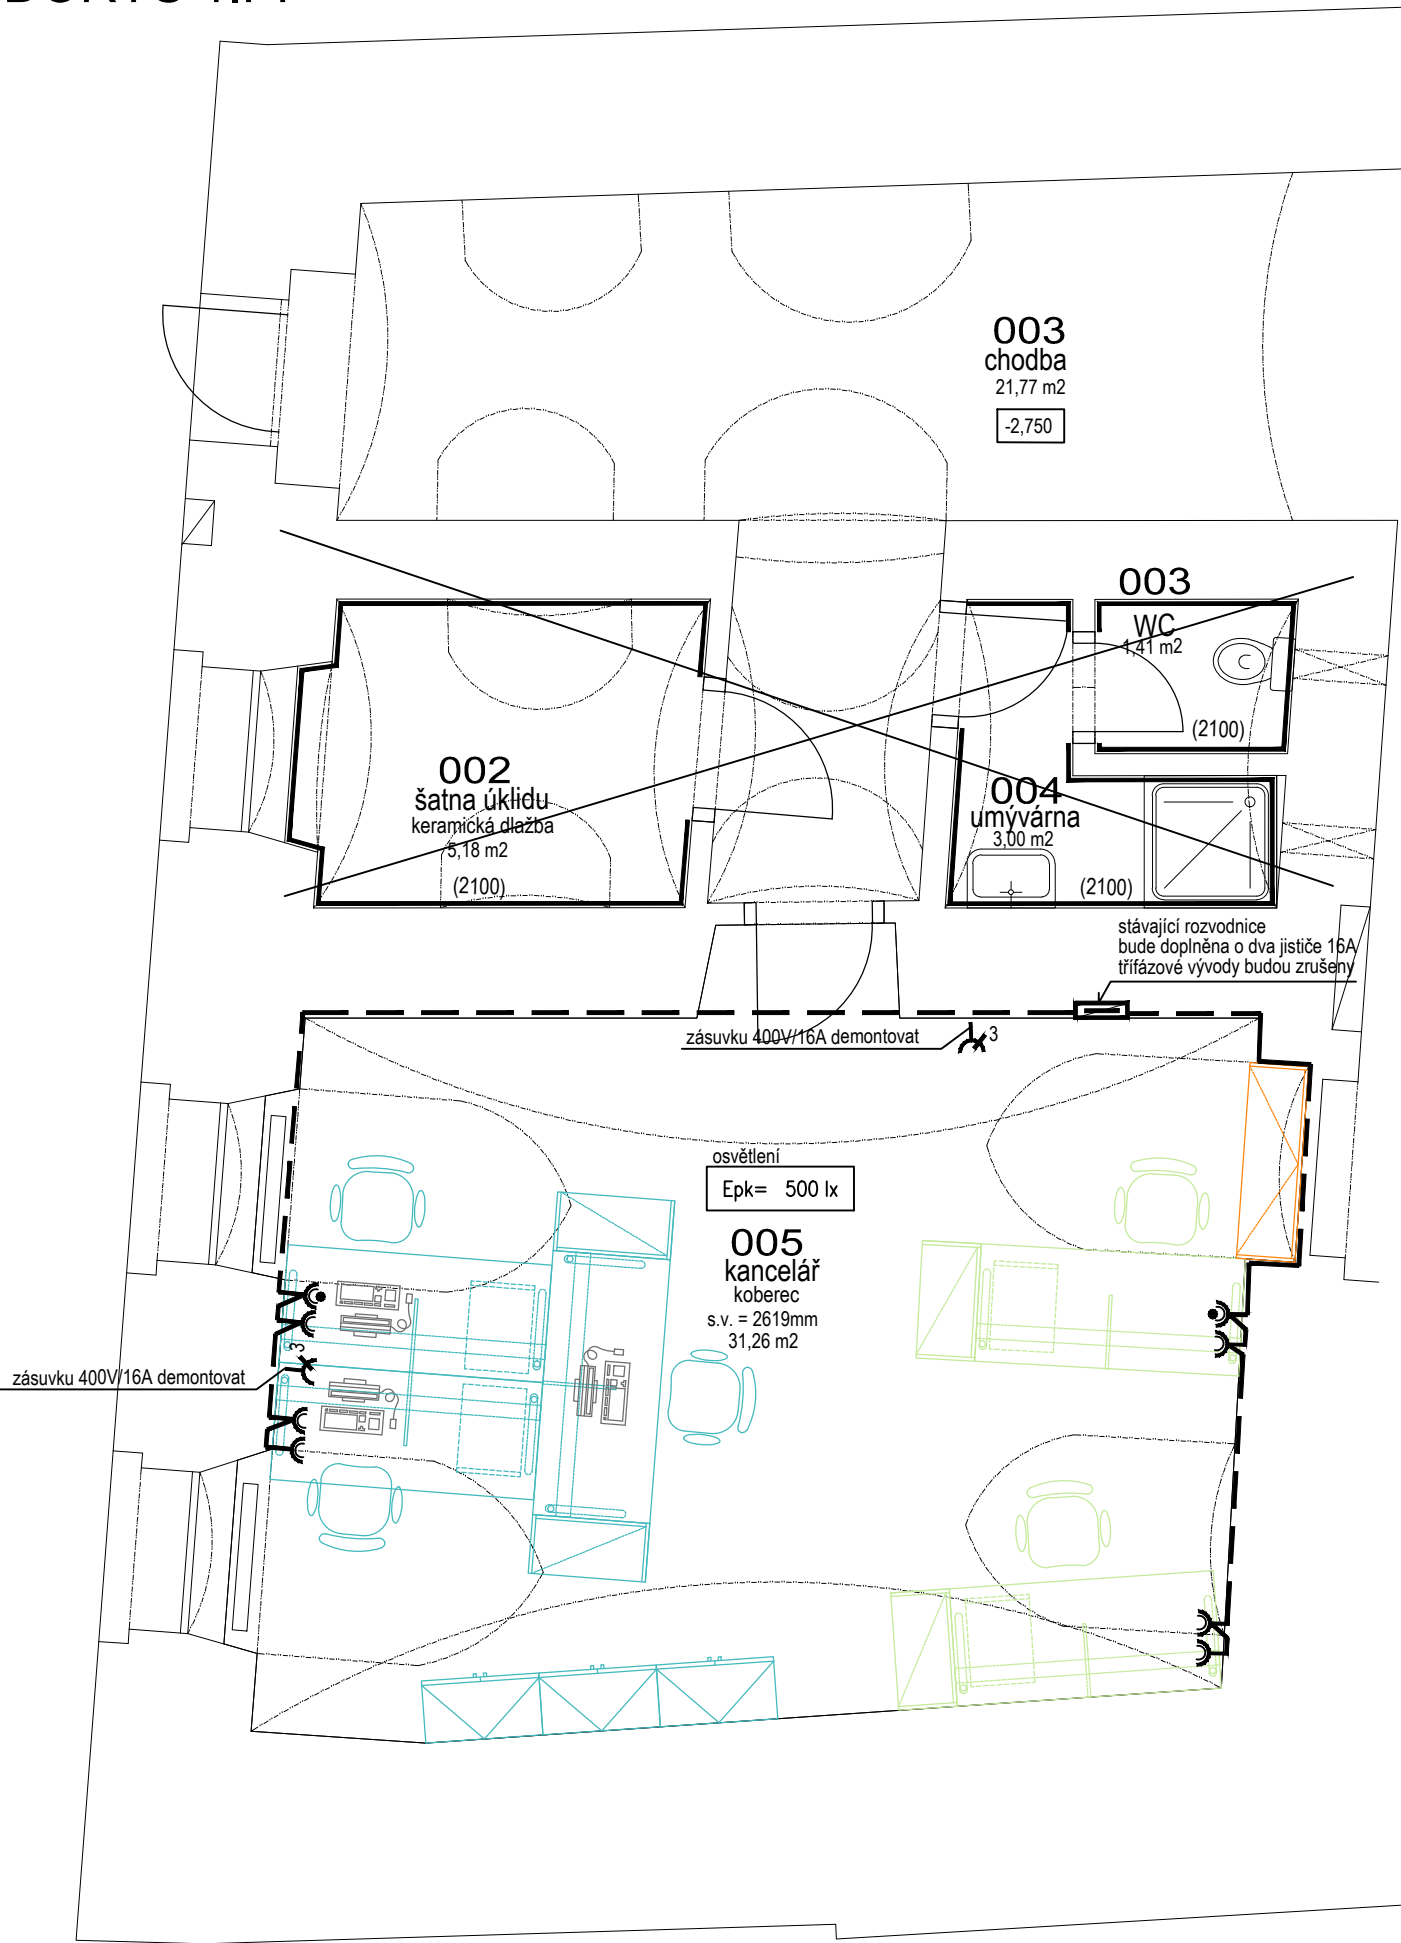

Legenda

dvojzásuvka 230V/16A s pootočenou dutinkou

dvojzásuvka 230V/16A s pootočenou dutinkou a přepětovou ochranou

VEDOUCÍ PROJEKTU:

ZODPOVĚDNÝ PROJEKTANT		VYPRACOVAL	KONTROLOVAL	ATELIER H1 & ATELIER HÁJEK s.r.o. JIŽNÍ 870, 500 03 HRADEC KRÁLOVÉ IČO: 64792374, DIČ: CZ 64792374 tel,fax: +420 495546539, e-mail: h1h@hsc.cz 	
STAVEBNÍ ČÁST:	PROFESE:				
ING. JIŘÍ HÁJEK	Petr Vodička	Petr Vodička	JIŘÍ HÁJEK		
INVESTOR: Univerzita Hradec Králové, Rokitanského 62, 500 03 Hradec Králové III					
UNIVERZITA HRADEC KRÁLOVÉ Stavební úpravy budovy rektorátu Silnoproudá elektroinstalace				ČÍSLO ZAKÁZKY	24-H-2020
				DRUH PROJEKTU	DPS+VD
				DATUM	07.2020
				FORMÁTŮ A4	
PŮDORYS 1.PP - KANCELÁŘ				MĚŘÍTKO:	PŘÍLOHA:
				1:50	D1.4.EL2