


PŮDORYS 1.PP

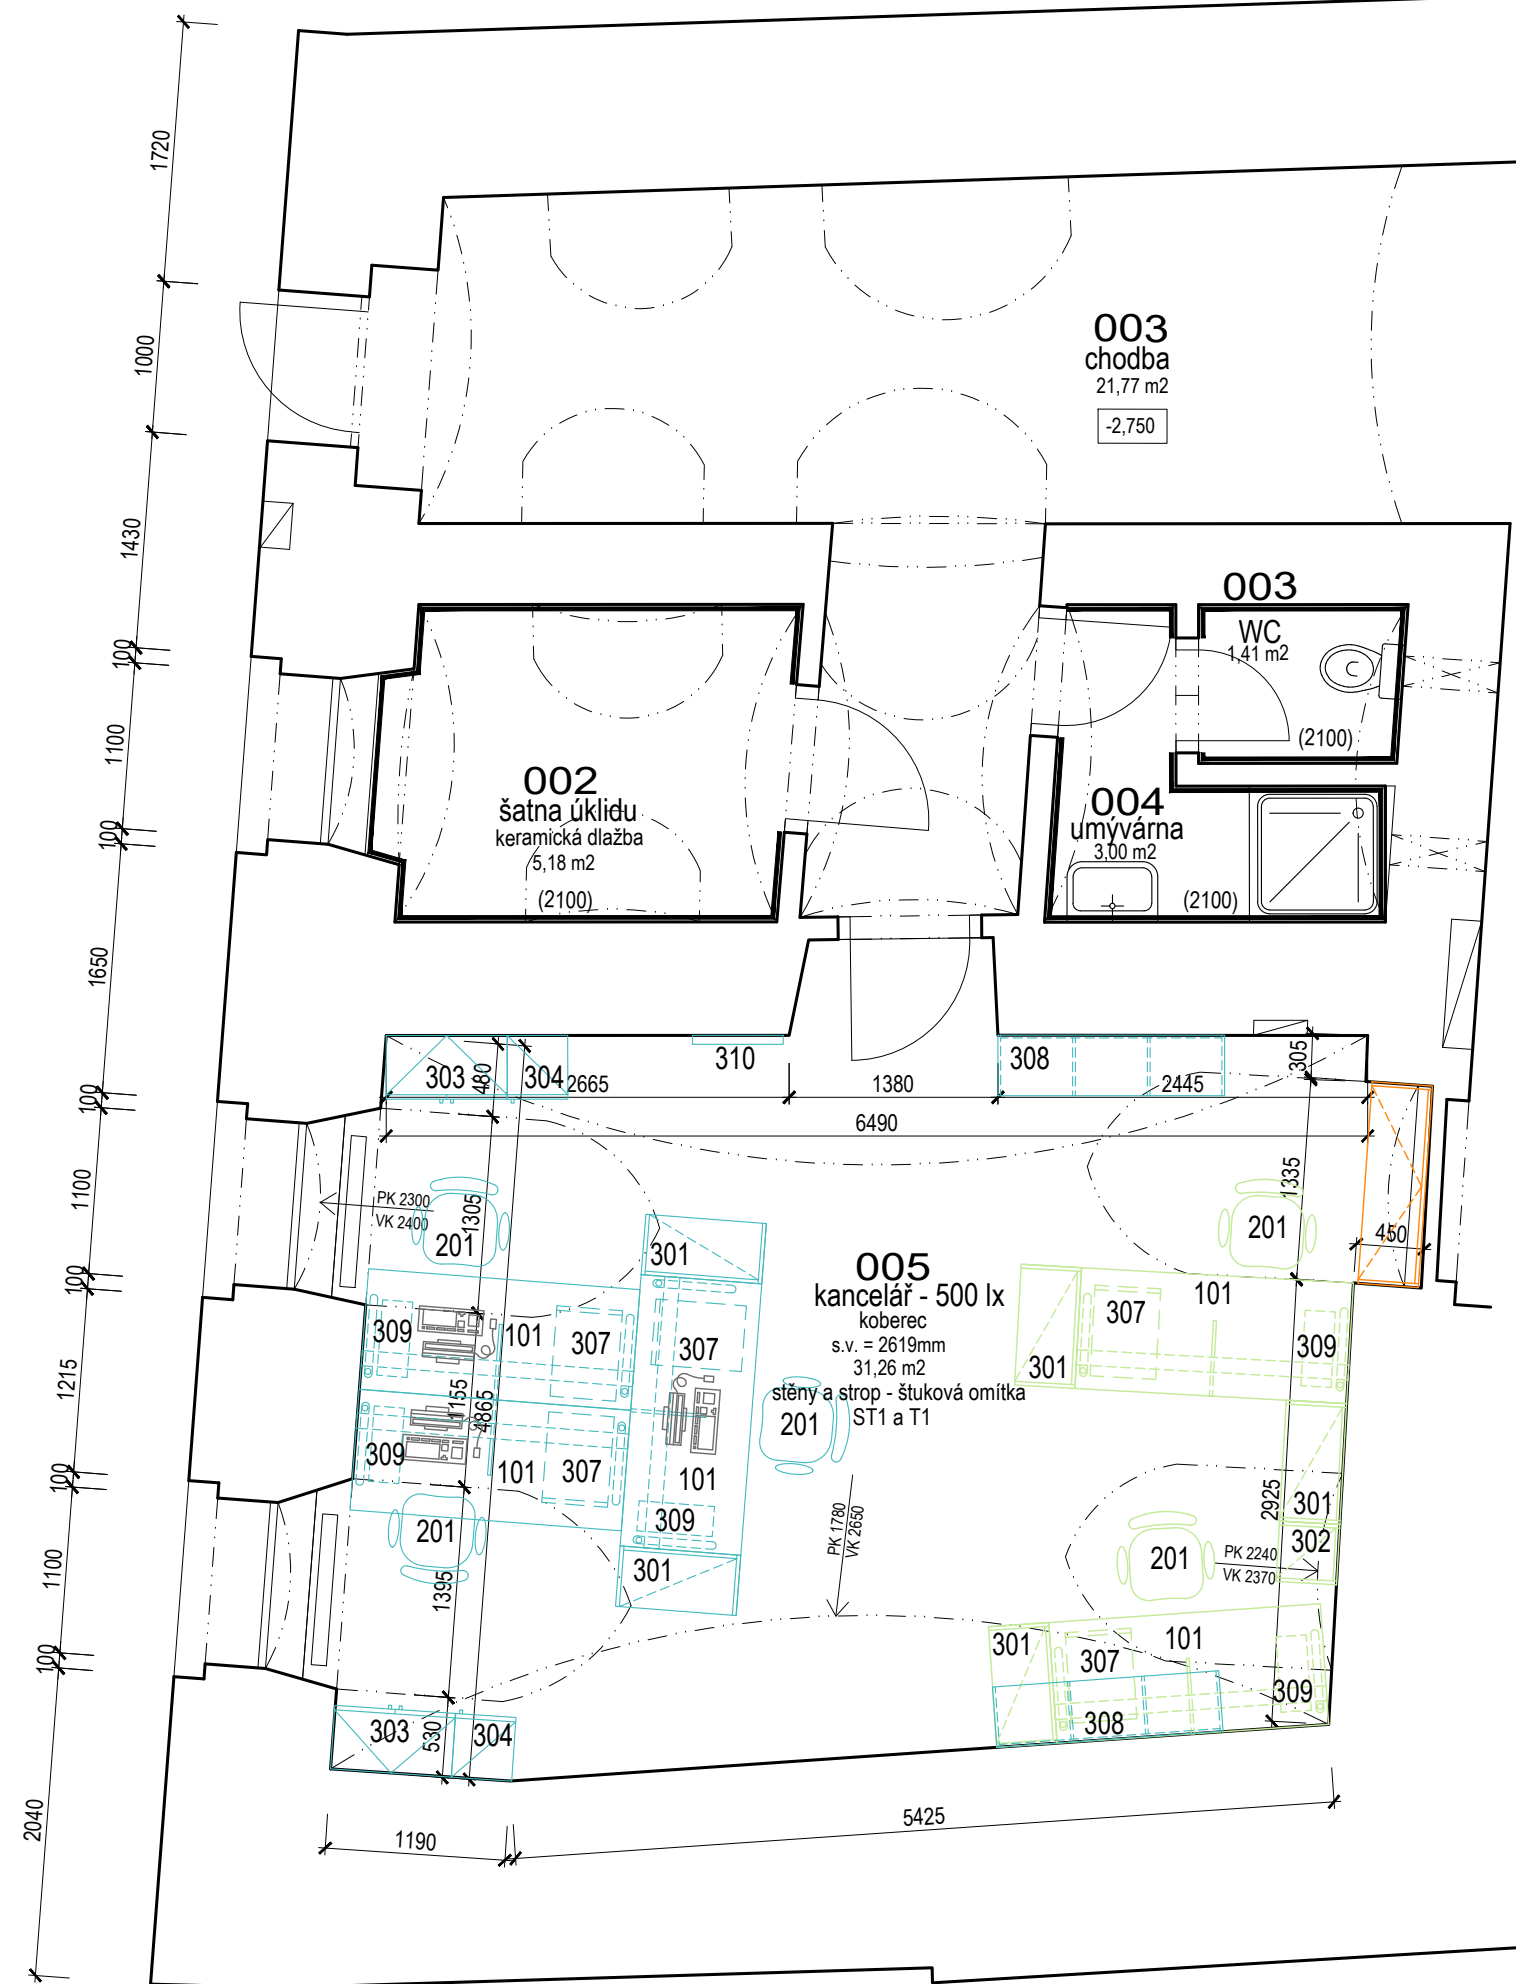


LEGENDA MATERIÁLŮ:



STÁVAJÍCÍ KONSTRUKCE

LEGENDA INTERIÉRU

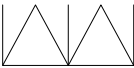

STÁVAJÍCÍ NÁBYTEK



NOVÝ NÁBYTEK - TRVALÉ PRACOVISTĚ





ATYPICKÝ NÁBYTEK



NOVÝ NÁBYTEK - PŘÍLEŽITOSTNÁ PRÁCE

POZNÁMKA:

Specifikace interiérového vybavení je podrobněji popsána v části dokumentace D.1.1c.2 a v textové části - interiérové vybavení.

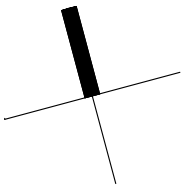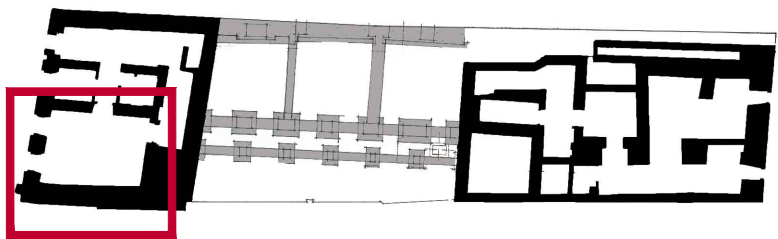

VEDOUcí PROJEKTU:

± 0,000 = úroveň stávající podlahy 1.NP

ZODPOVĚDNÝ PROJEKTANT	VYPRACOVAL	KONTROLOVAL	ATELIER H1 & ATELIER HÁJEK s.r.o. JIŽNÍ 870, 500 03 HRADEC KRÁLOVÉ IČO: 64792374, DIČ: CZ 64792374 tel,fax: +420 495546539, e-mail: h1h@hsc.cz	
STAVEBNÍ ČÁST	PROFESE:			
Ing. JIRÍ HÁJEK		Ing.arch. A.ANDRES		
INVESTOR: Univerzita Hradec Králové, Rokitanského 62, 500 03 Hradec Králové III			ČÍSLO ZAKÁZKY	24-H-2020
UNIVERZITA HRADEC KRÁLOVÉ Stavební úpravy budovy rektorátu			DRUH PROJEKTU	DPS+VD
			DATUM	07.2020
			FORMÁTŮ A4	
PŮDORYS 1.PP - KANCELÁŘ - INTERIÉR			MĚŘÍTKO:	PŘÍLOHA:
			1:50	D1.1b.1b