






ŘEZY
B-B'

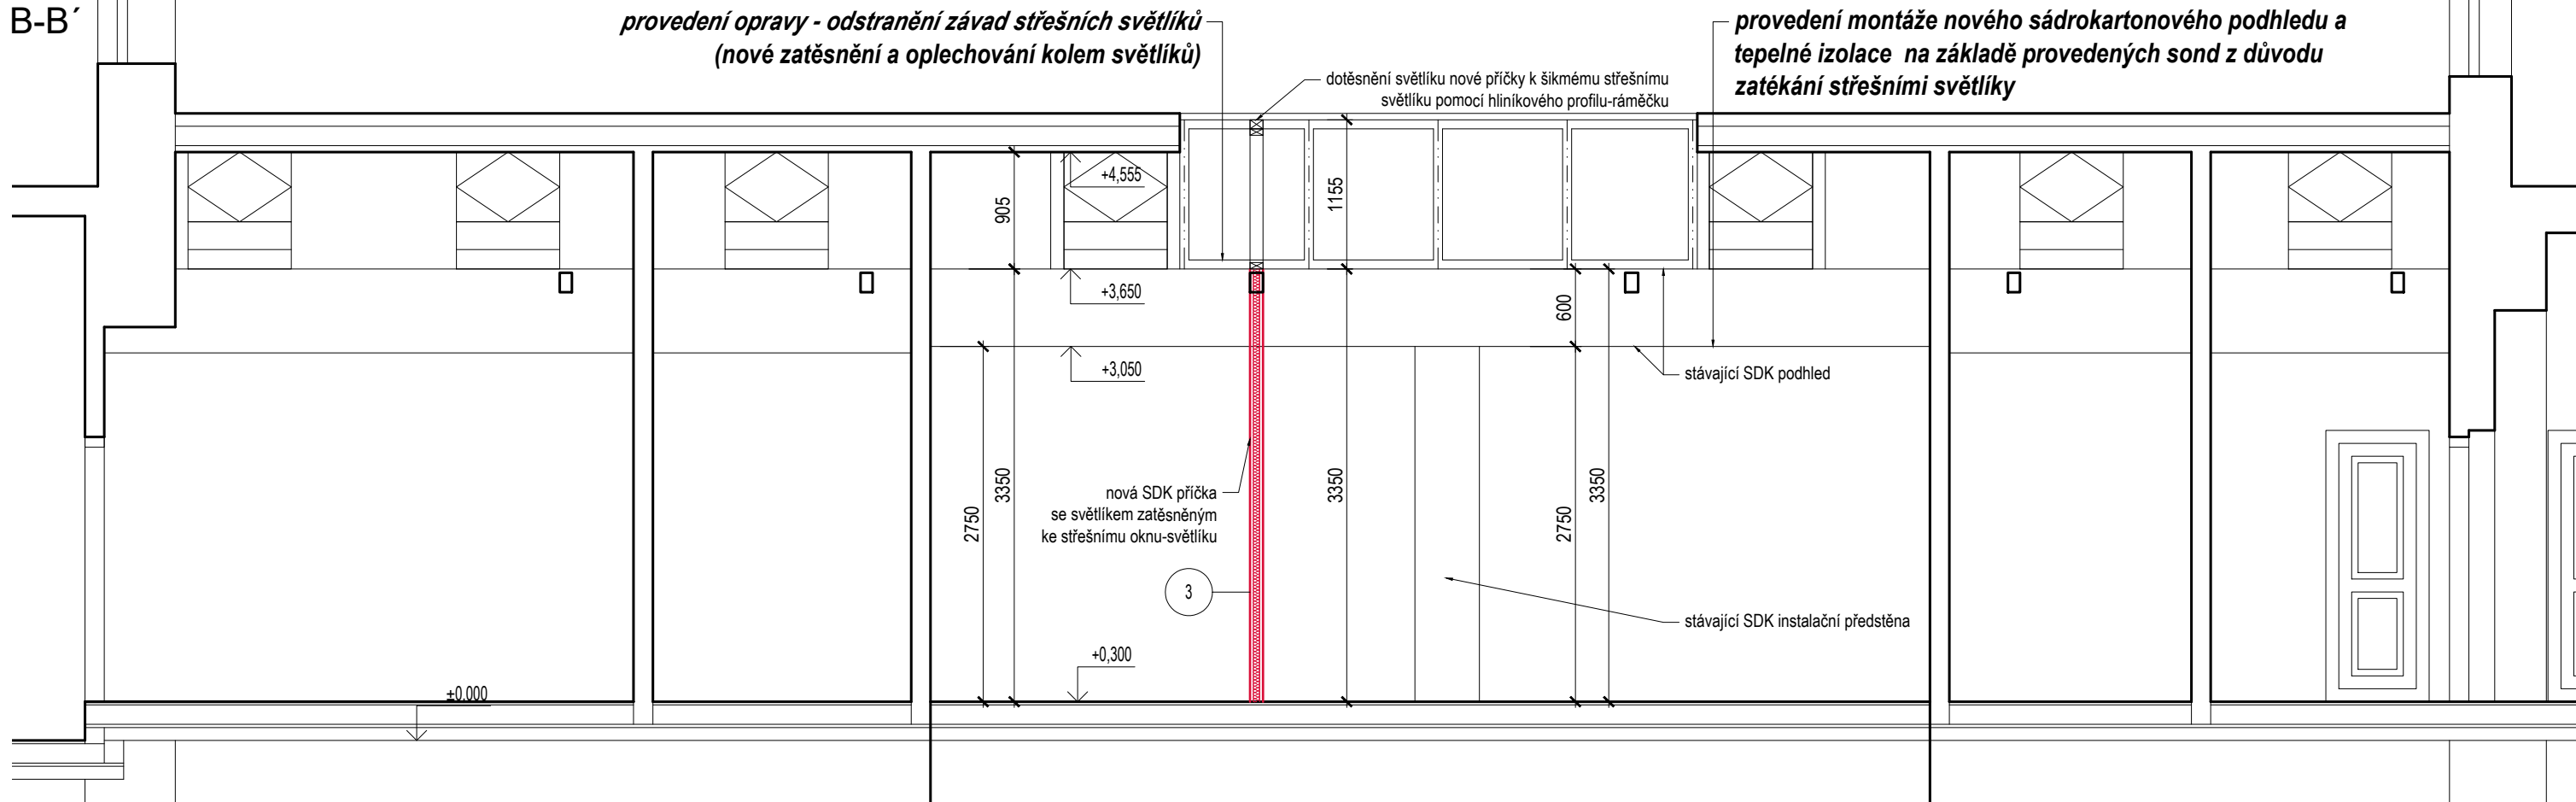

A-A'

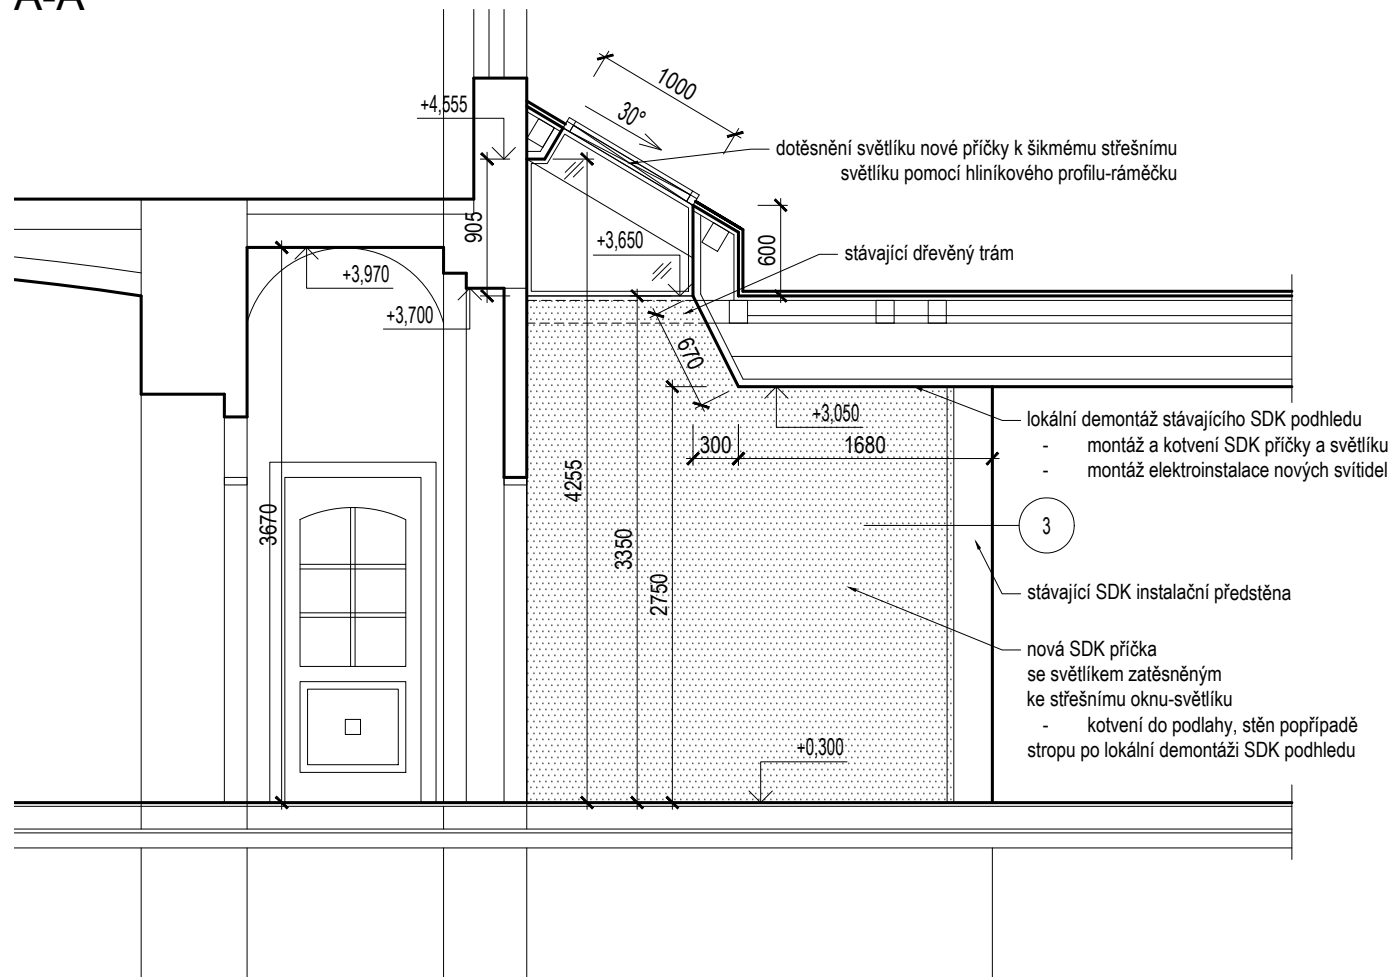

LEGENDA MATERIÁLŮ:

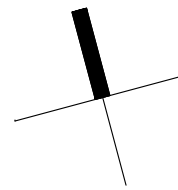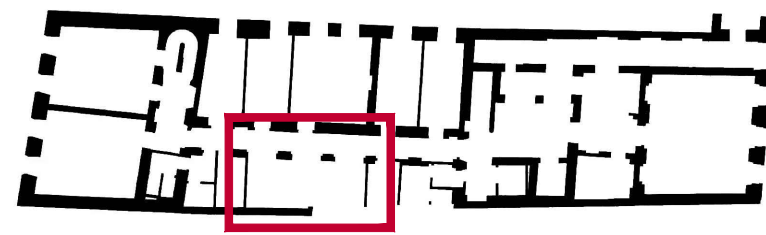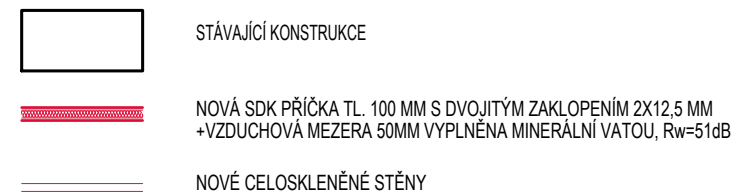

VEDOUCÍ PROJEKTU:

± 0,000 = úroveň stávající podlahy 1.NP

ZODPOVĚDNÝ PROJEKTANT		VYPRACOVAL	KONTROLOVAL	ATELIER H1 & ATELIER HÁJEK s.r.o.	
STAVEBNÍ ČÁST:	PROFESE:			JIŽNÍ 870, 500 03 HRADEC KRÁLOVÉ	
Ing. JIŘÍ HÁJEK		Ing.arch. A.ANDRES	JIŘÍ HÁJEK	IČO: 64792374, DIČ: CZ 64792374	
				tel,fax: +420 495546539, e-mail: h1h@hsc.cz	
INVESTOR: Univerzita Hradec Králové, Rokitanského 62, 500 03 Hradec Králové III				ČÍSLO ZAKÁZKY	24-H-2020
UNIVERZITA HRADEC KRÁLOVÉ Stavební úpravy budovy rektorátu				DRUH PROJEKTU	DPS+VD
				DATUM	07.2020
				FORMÁTŮ A4	
				MĚŘÍTKO:	PŘÍLOHA:
ŘEZY A-A', B-B' - KANCELÁŘ 1.NP				1:50	D1.1b.3