


PŮDORYS 2.NP

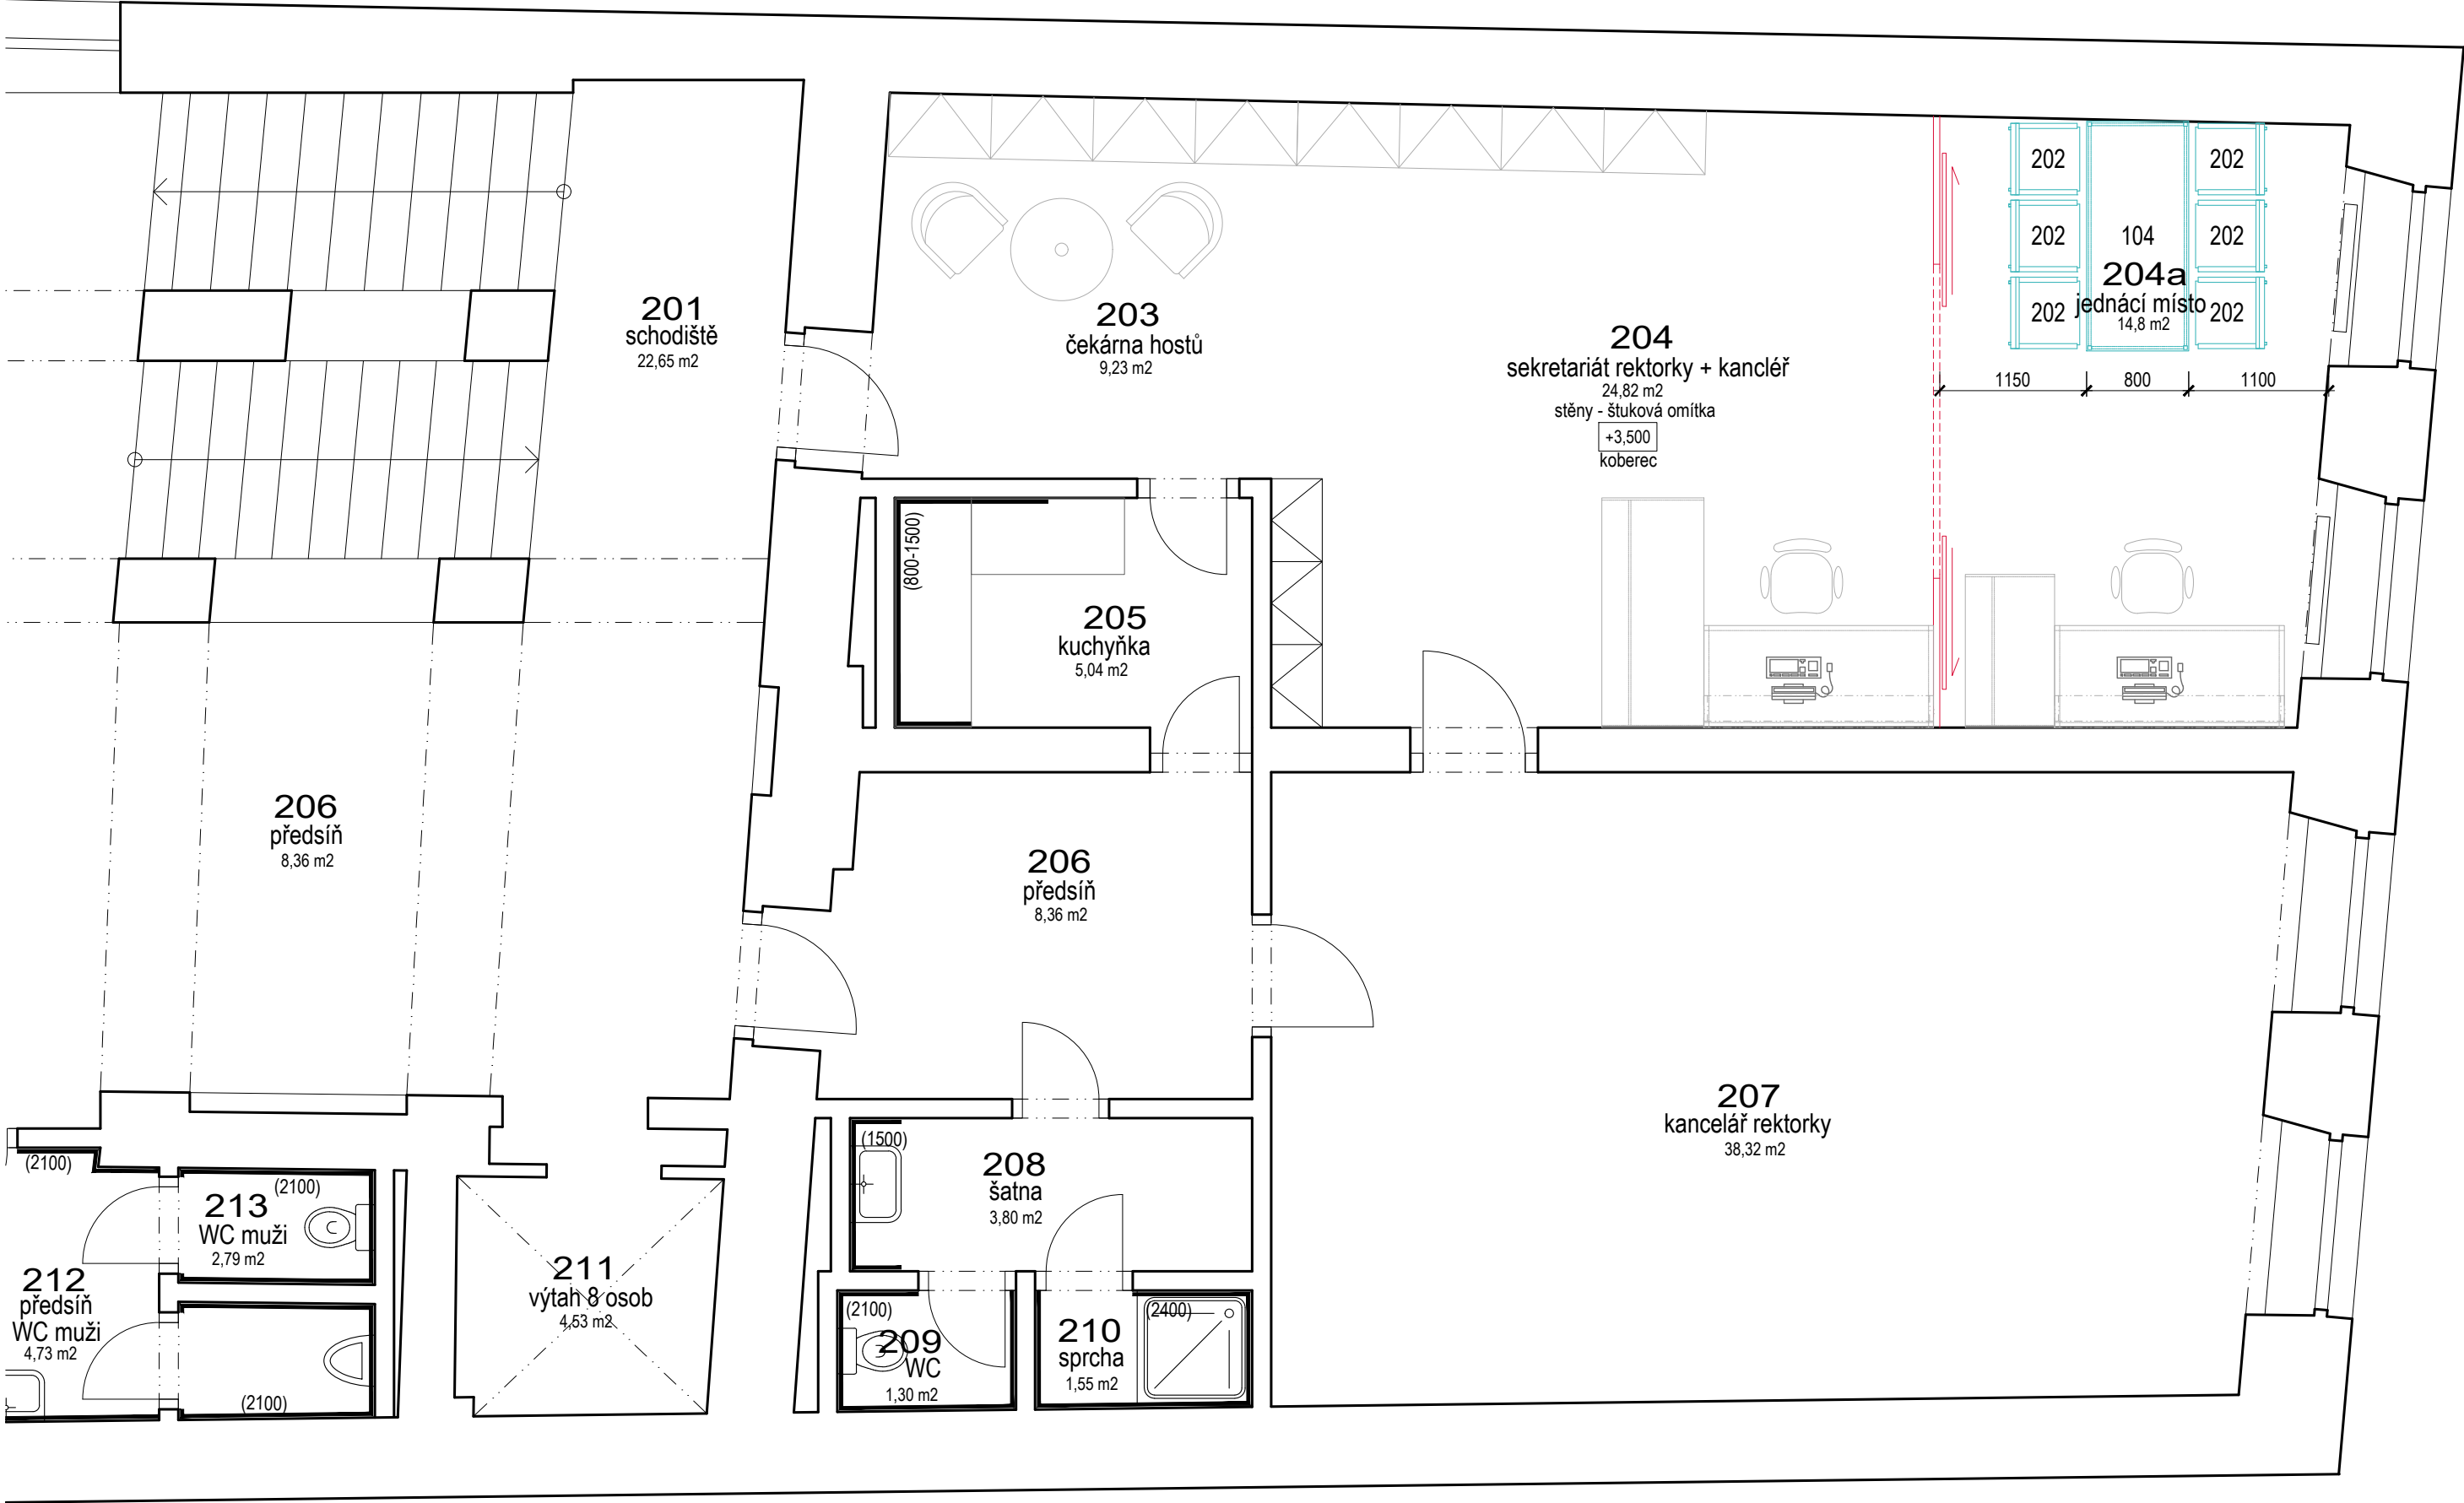

LEGENDA MATERIÁLŮ:



- STÁVAJÍCÍ KONSTRUKCE
- NOVÁ SDK PŘÍČKA TL. 100 MM S DVOJITÝM ZAKLOPENÍM 2X12,5 MM +VZDUCHOVÁ MEZERA 50MM VYPLNĚNA MINERÁLNÍ VATOU, Rw=51dB
- NOVÉ CELOSKLENĚNÉ STĚNY

LEGENDA INTERIÉRU

- STÁVAJÍCÍ NÁBYTEK
- NOVÝ NÁBYTEK - TRVALÉ PRACOVISTĚ
- ATYPICKÝ NÁBYTEK

POZNÁMKA:

Specifikace interiérového vybavení je podrobněji popsána v části dokumentace D.1.1c.2 a v textové části - interiérové vybavení.

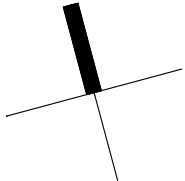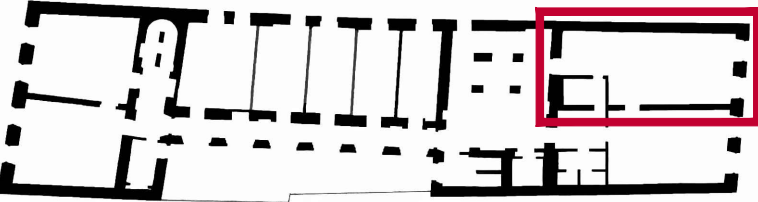

VEDOUČÍ PROJEKTU:

± 0,000 = úroveň stávající podlahy 1.NP

ZODPOVĚDNÝ PROJEKTANT	VYPRACOVAL	KONTROLOVAL	ATELIER H1 & ATELIER HÁJEK s.r.o. JIŽNÍ 870, 500 03 HRADEC KRÁLOVÉ IČO: 64792374, DIČ: CZ 64792374 tel,fax: +420 495546539, e-mail: h1h@hsc.cz	
STÁVAJÍCÍ ČÁST	PROFESE:			
Ing. JIŘÍ HÁJEK		Ing.arch. A.ANDRES	JIŘÍ HÁJEK	
INVESTOR: Univerzita Hradec Králové, Rokitsanského 62, 500 03 Hradec Králové III			ČÍSLO ZAKÁZKY	24-H-2020
UNIVERZITA HRADEC KRÁLOVÉ Stavební úpravy budovy rektorátu			DRUH PROJEKTU	DPS+VD
			DATUM	07.2020
			FORMÁTŮ A4	
			MĚŘITKO:	PŘÍLOHA:
PŮDORYS 2.NP - ZASEDACÍ MÍSTNOST - INTERIÉR			1:50	D1.1b.4b