


PŮDORYS 1.NP

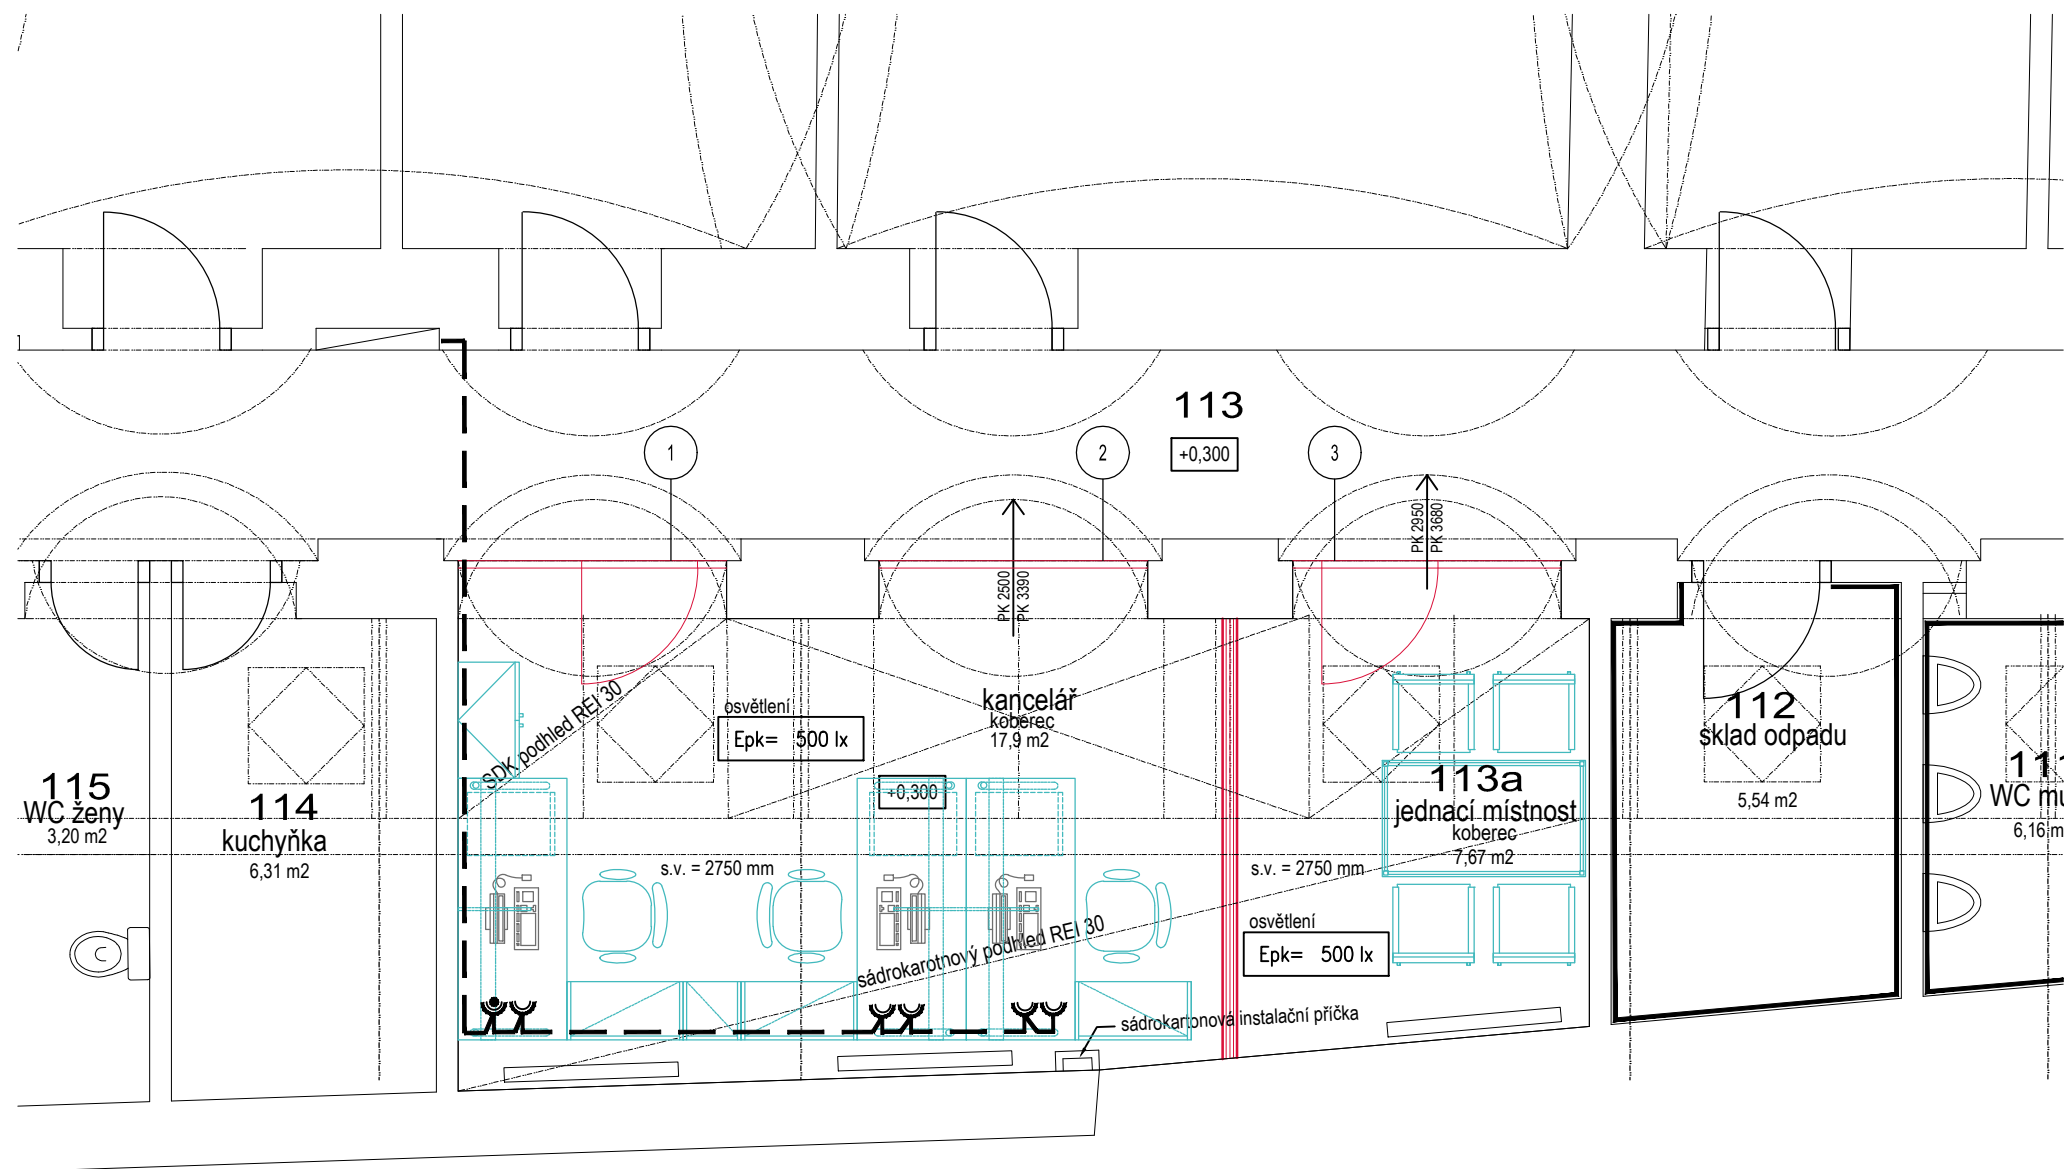

VEDOUcí PROJEKTU:

ZODPOVĚDNÝ PROJEKTANT	VYPRACOVAL	KONTROLOVAL	ATELIER H1 & ATELIER HÁJEK s.r.o. Jižní 870, 500 03 HRADEC KRÁLOVÉ IČO: 64792374, DIČ: CZ 64792374 tel, fax: +420 495546539, e-mail: h1h@hsc.cz	
STAVEBNÍ ČÁST: PROFESE:				
ING. JIŘÍ HÁJEK	Petr Vodička	Petr Vodička		
INVESTOR: Univerzita Hradec Králové, Rokitského 62, 500 03 Hradec Králové III			ČÍSLO ZAKÁZKY	24-H-2020
UNIVERZITA HRADEC KRÁLOVÉ Stavební úpravy budovy rektorátu Silnoproudá elektroinstalace			DRUH PROJEKTU	DPS+VD
			DATUM	07.2020
			FORMÁTŮ A4	
			MĚŘÍTKO:	PŘÍLOHA:
PŮDORYS 1.NP - KANCELÁŘ			1:50	D1.4.EL.3