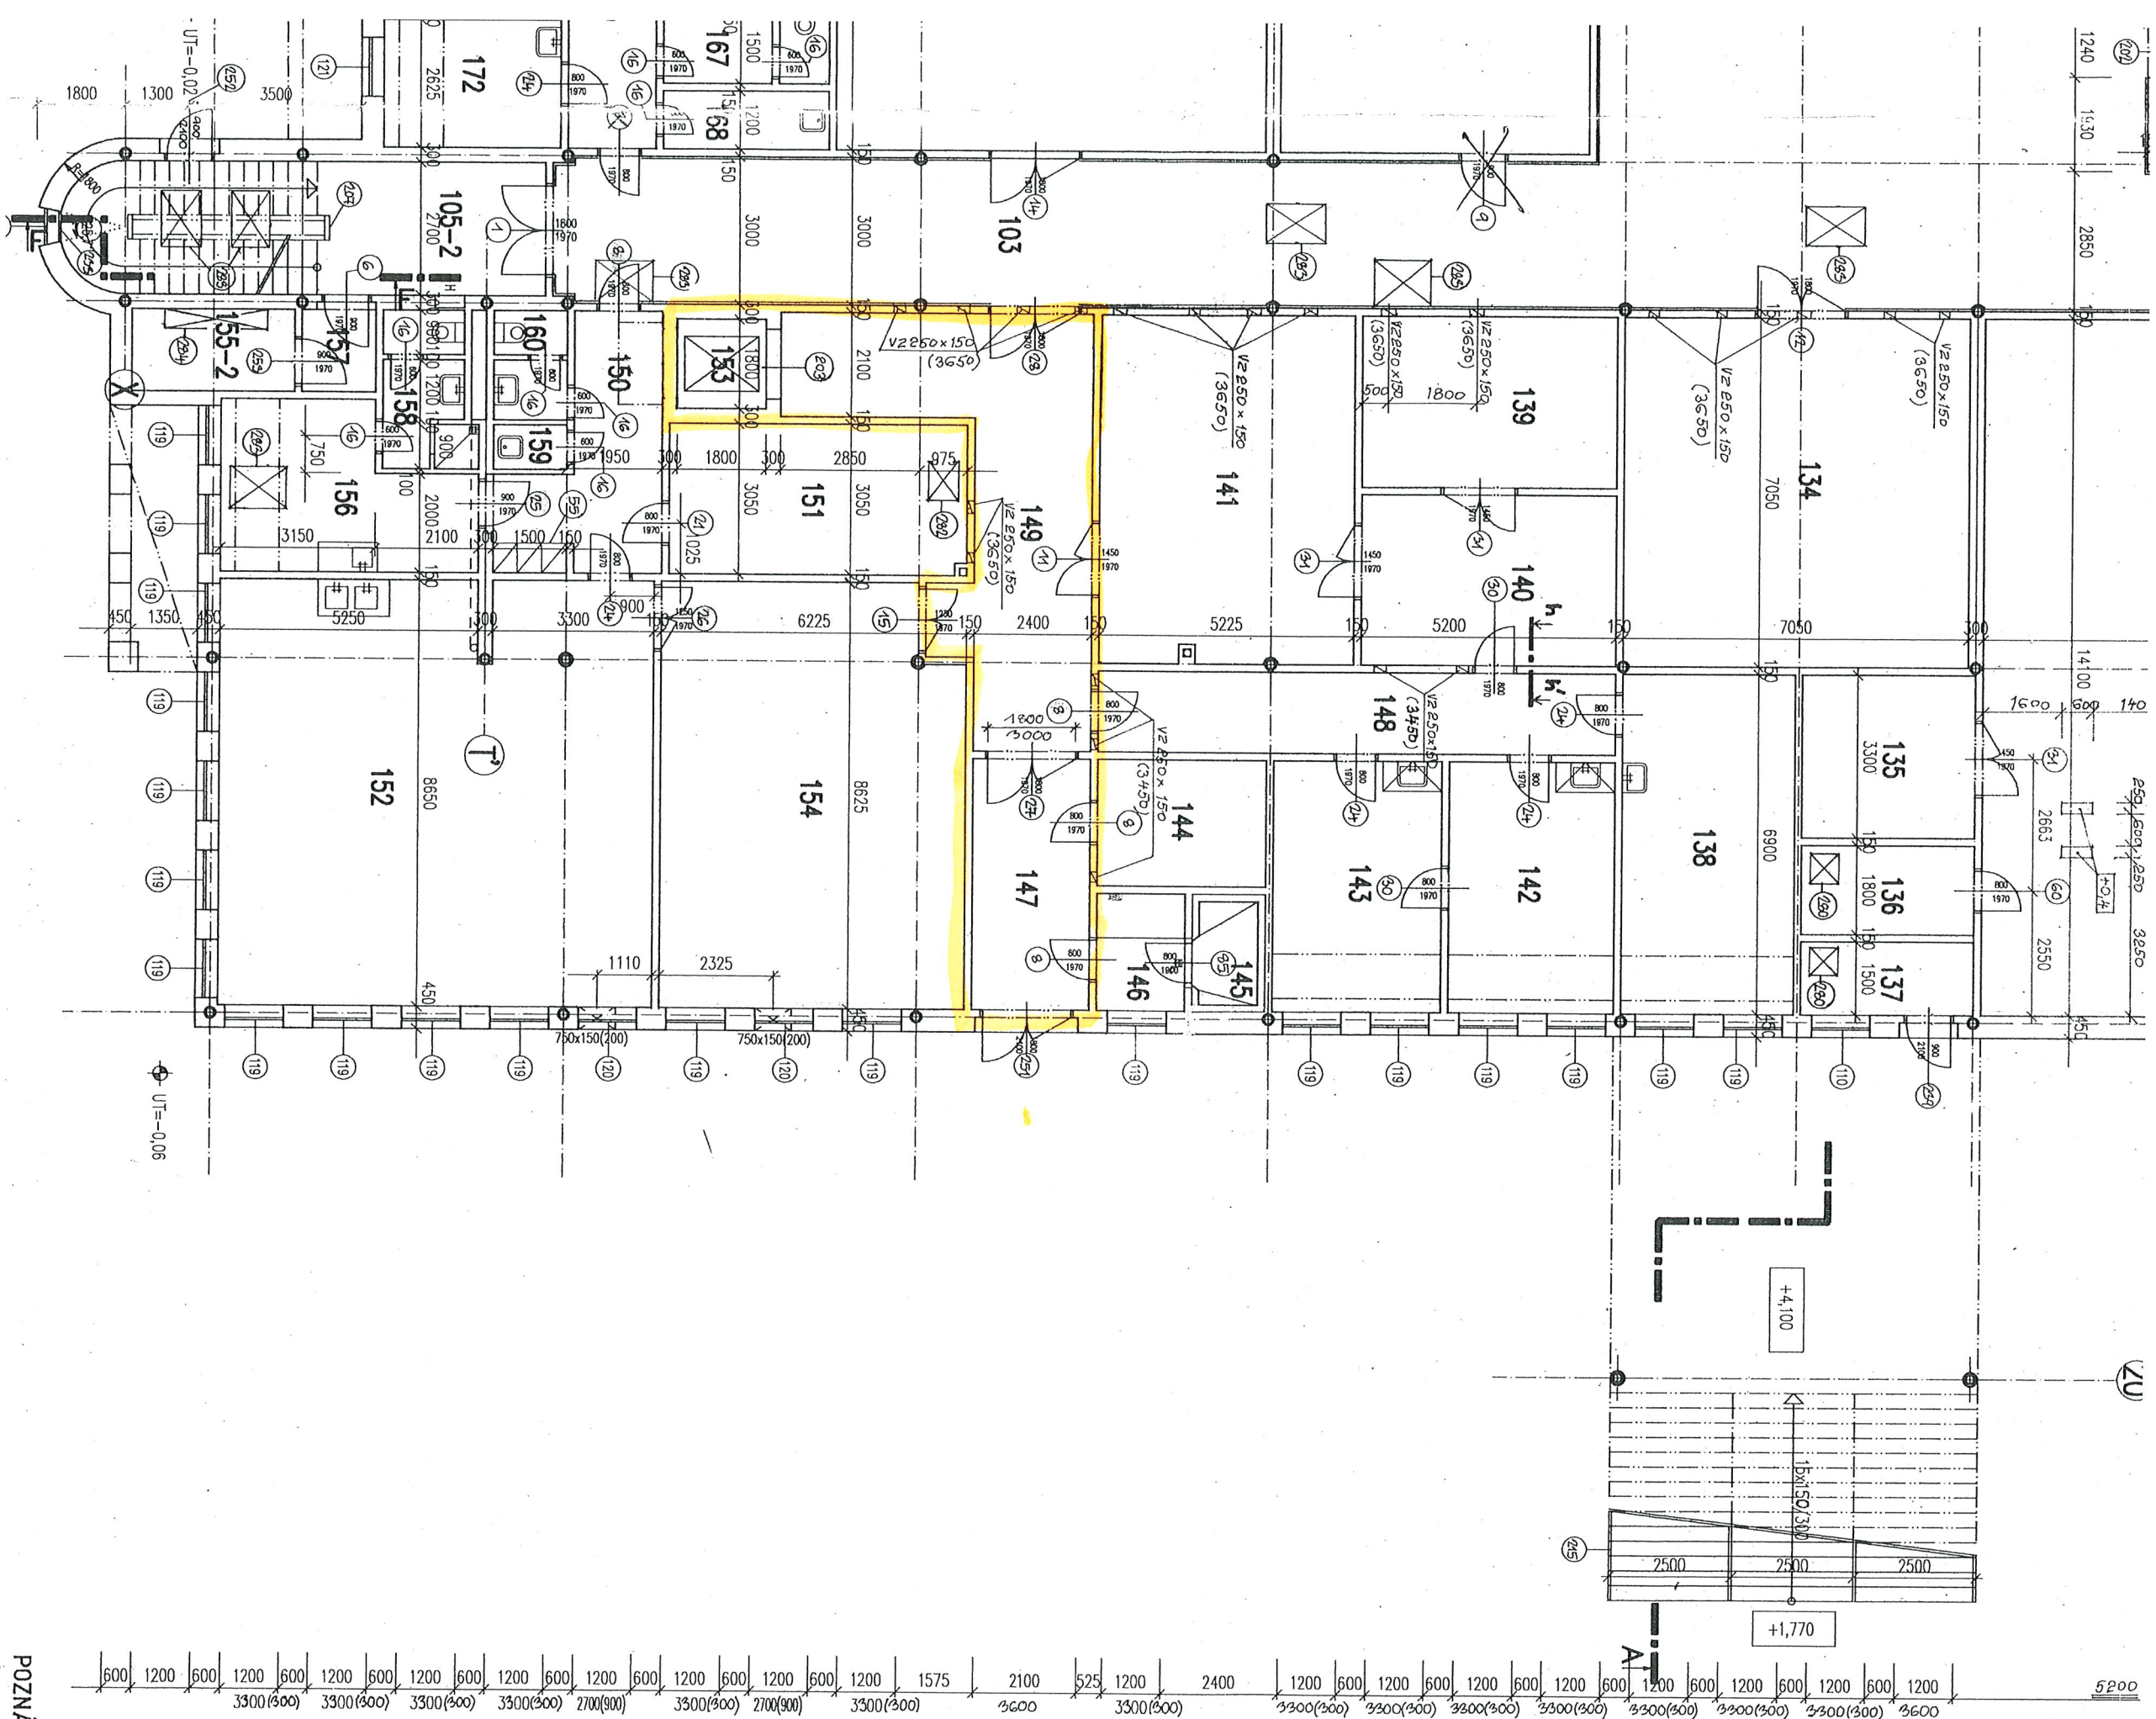
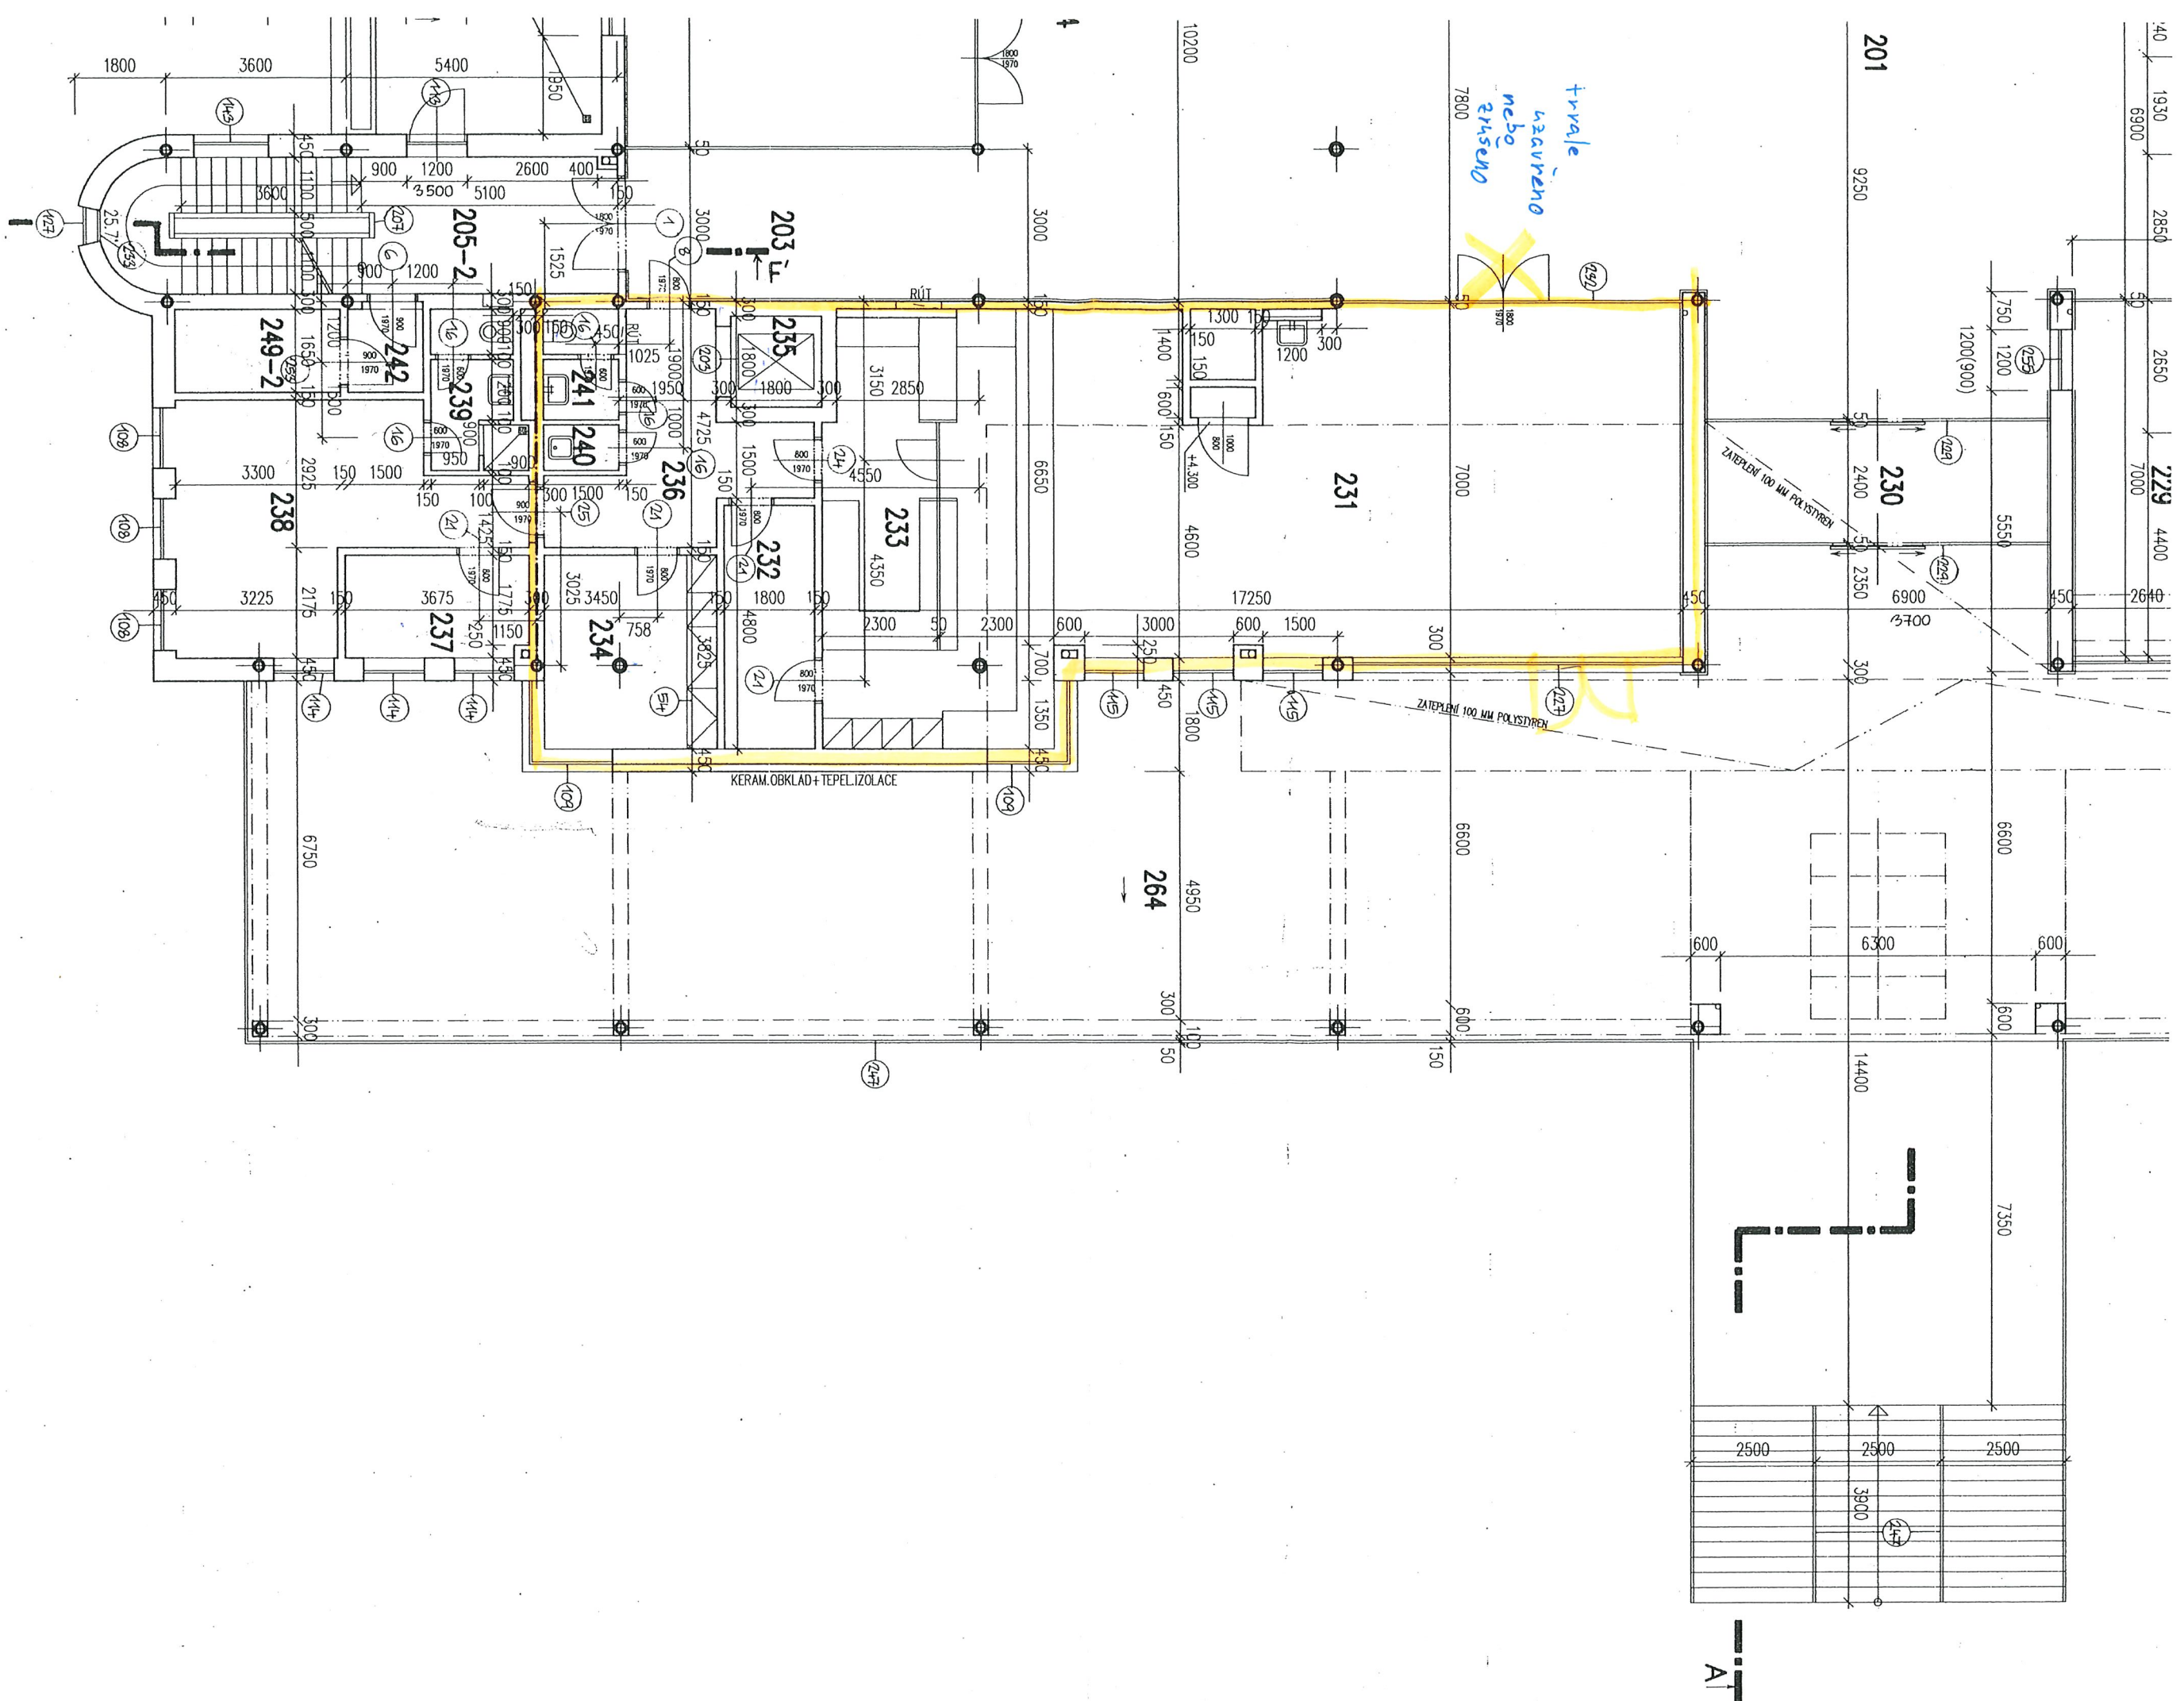



POZNÁMKA:





LEGENDA MÍSTNOSTÍ

ČÍSLO MÍSTNOSTI	ÚČEL MÍSTNOSTI	EL. PROST.	PLOCHA m ²	PODLAHA	ODK.	ÚPRAVA POVRCHU	POZNÁMKA - PODHLED
217	MALÁ POSLUCHÁRNA P-60	3.1.1.	88.74	POVLAK.KRYTINA			ČÁST.SÁDROKARTON v=3200
218	PŘÍPRAVNA	3.1.1.	22.18	POVLAK.KRYTINA			ČÁST.SÁDROKARTON v=3000
219	MALÁ POSLUCHÁRNA P-60	3.1.1.	88.74	POVLAK.KRYTINA			ČÁST.SÁDROKARTON v=3200
220	MÍSTNOST PRO VYUČUJÍCÍHO	3.1.1.	22.29	POVLAK.KRYTINA			ČÁST.SÁDROKARTON v=3000
221	MALÁ POSLUCHÁRNA P-60	3.1.1.	88.74	POVLAK.KRYTINA			ČÁST.SÁDROKARTON v=3200
222	PŘÍPRAVNA	3.1.1.	22.18	POVLAK.KRYTINA			ČÁST.SÁDROKARTON v=3000
223	MALÁ POSLUCHÁRNA P-60	3.1.1.	88.74	POVLAK.KRYTINA			ČÁST.SÁDROKARTON v=3200
224	MÍSTNOST PRO VYUČUJÍCÍHO	3.1.1.	34.56	POVLAK.KRYTINA			
225	SEMINÁRNÍ PRACOVNA	3.1.1.	37.26	POVLAK.KRYTINA			
226	SEMINÁRNÍ PRACOVNA	3.1.1.	43.72	POVLAK.KRYTINA			
227	SEMINÁRNÍ PRACOVNA	3.1.1.	43.72	POVLAK.KRYTINA			
228	MÍSTNOST PRO VYUČUJÍCÍHO	3.1.1.	32.29	POVLAK.KRYTINA			ČÁST POŽÁR. SÁDROKAR. v=3000
229	VRÁTNICE	3.1.1.	23.1	KERAMIC.DL. 400/400			THERMATEX v=3000
230	ZÁDVEŘÍ	3.1.1.	17.3	KERAMIC.DL. 400/400			THERMATEX v=3000
231	BUFET	3.1.1.	105.7	KERAMIC.DL. 400/400		ČÁST.KERAM.OBKLAĐ	ČÁST POŽÁR. SÁDROKAR. ČÁST SÁDROKARTON v=3000
232	SKLAD	3.1.1.	8.64	KERAMIC.DL. 300/300		KERAMIC.OBKLAĐ STĚN 300/300	
233	UMÝV.NÁDOBÍ,PŘÍPRAVNA	3.2.3/2	39.37	KERAMIC.DL. 200/200		KERAMIC.OBKLAĐ STĚN 300/300	SÁDROKARTON v=3000
234	SKLAD	3.1.1.	13.2	KERAMIC.DL. 200/200			
235	NÁKL. VÝTAH	3.1.2.	3.2				
236	MANIPULACE	3.1.1.	13.78	KERAMIC.DL. 300/300			SÁDROKARTON v=3000
237	KANCELÁŘ	3.1.1.	7.8	POVLAK.KRYTINA			

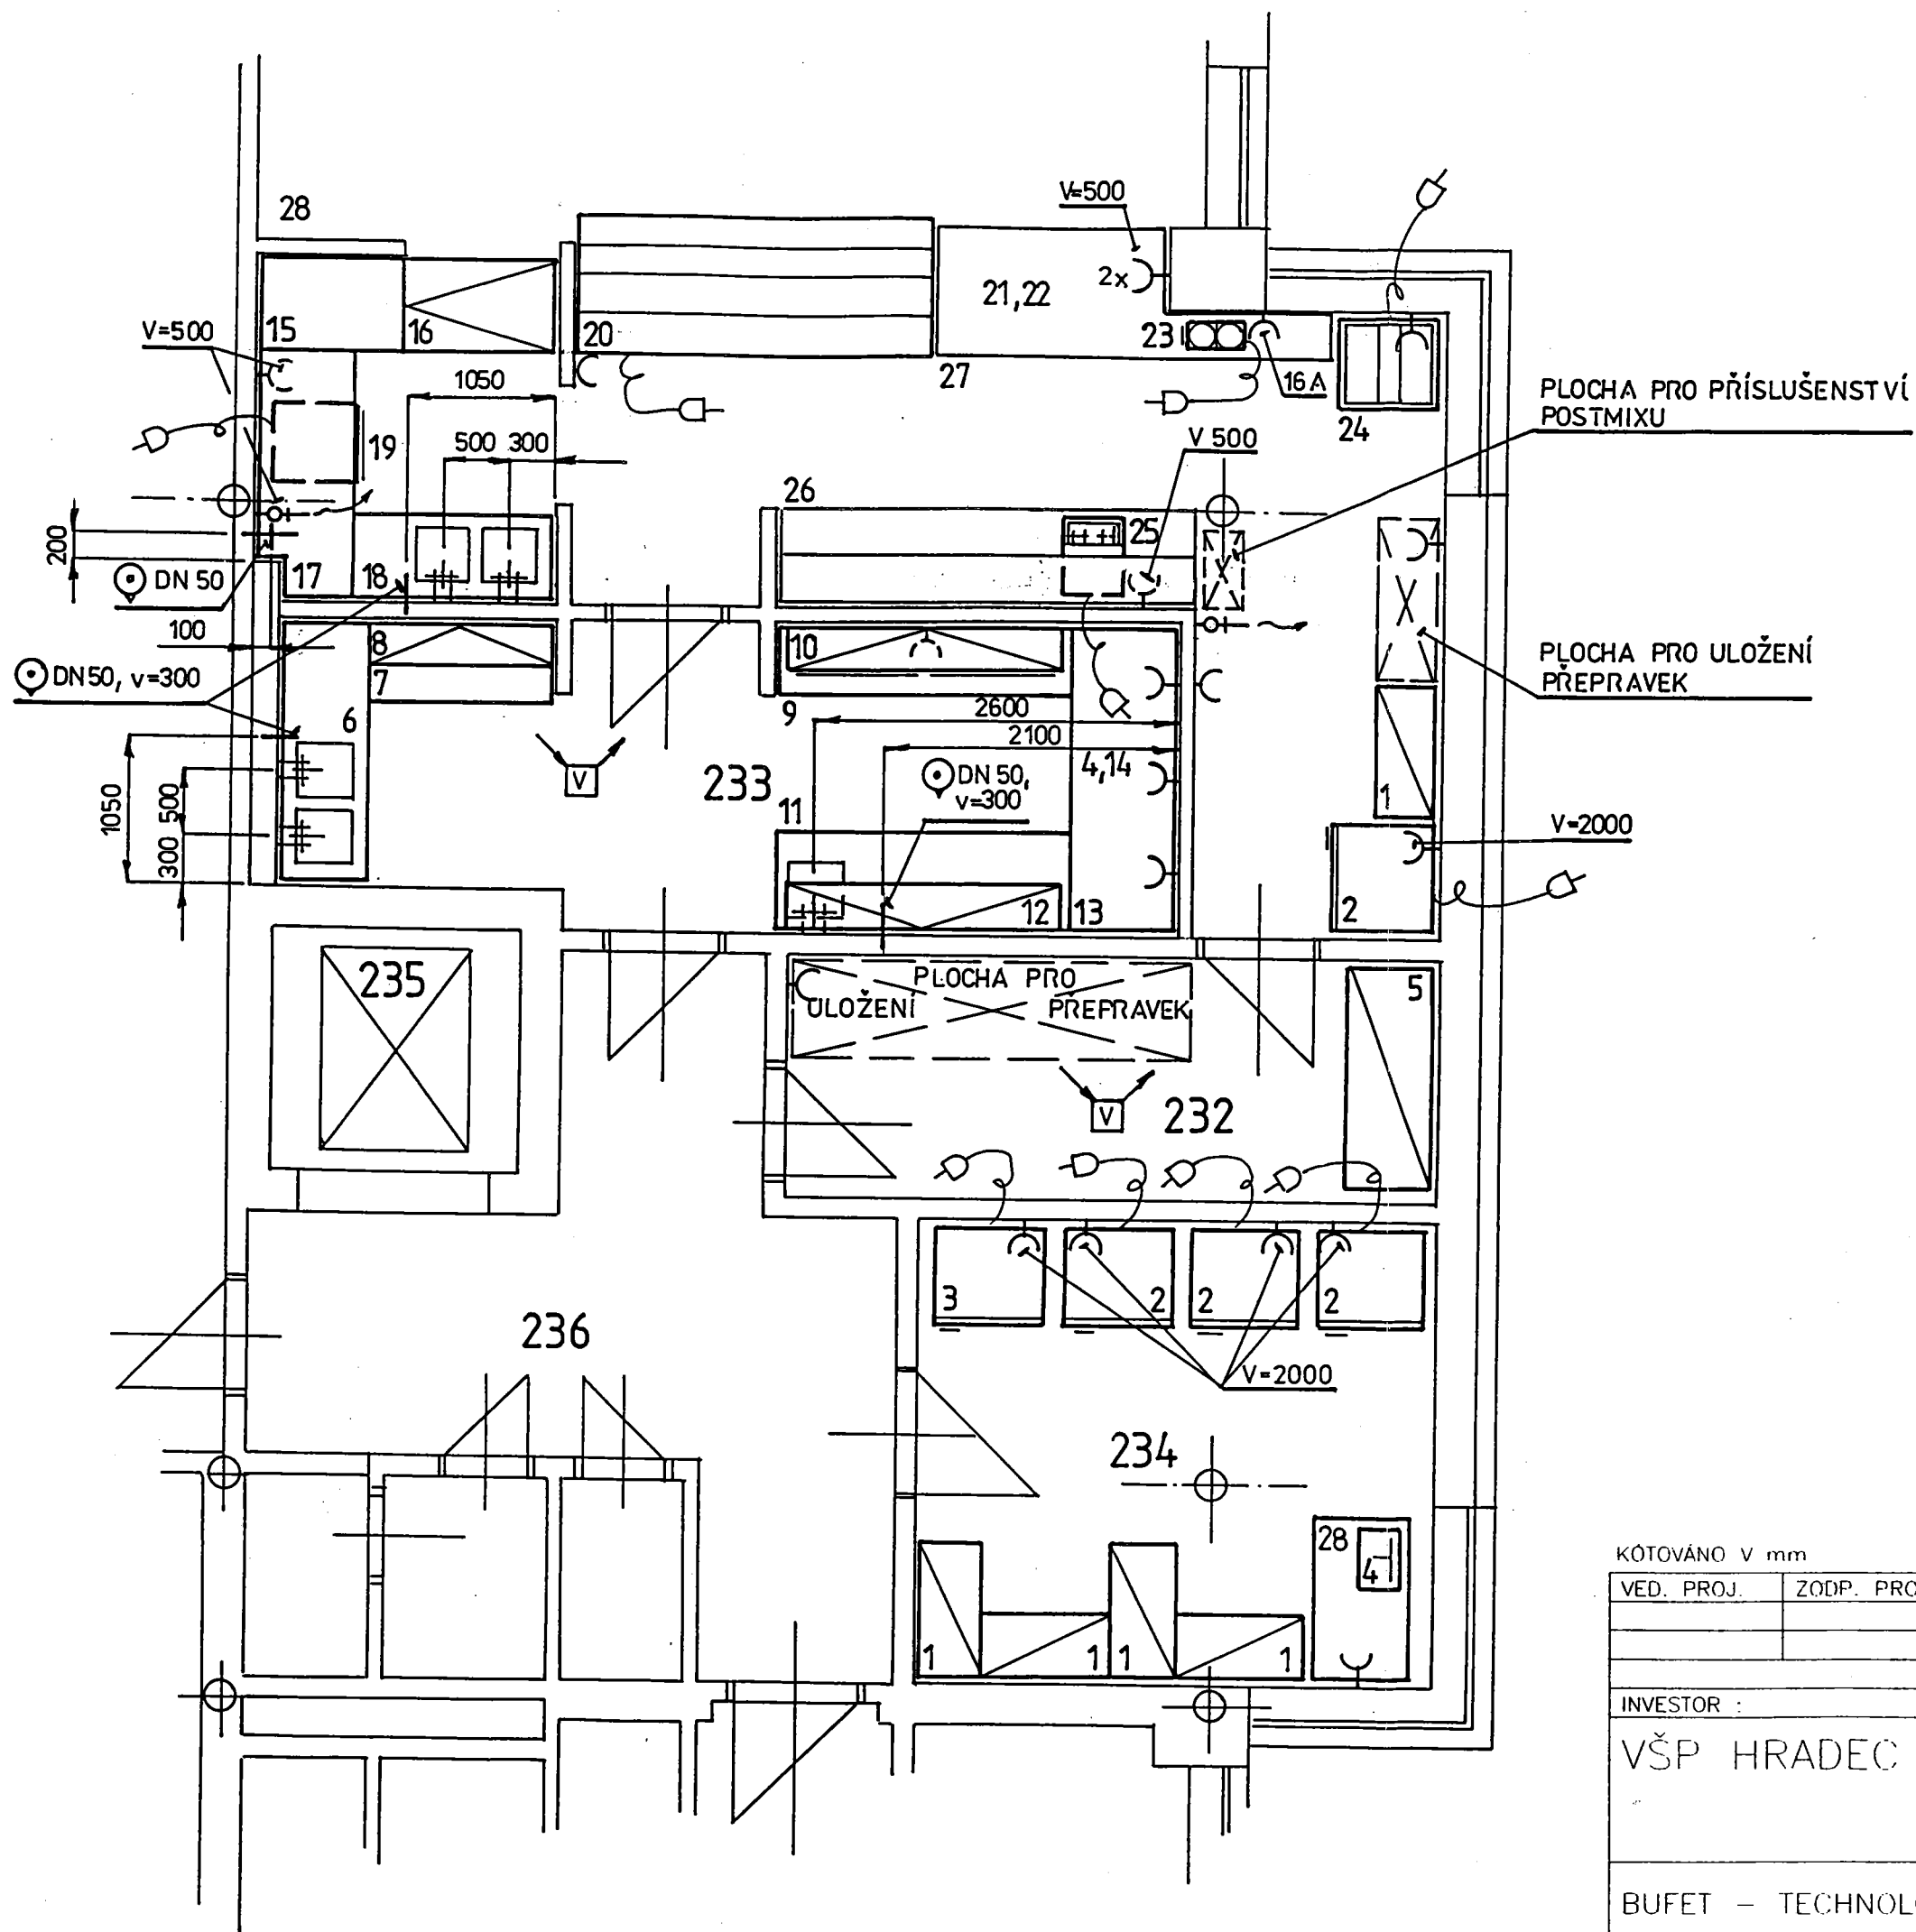






Legenda místností:

- 232 sklad lahvého zboží
- 233 přípravná
- 234 sklad potravin
- 235 výtah
- 236 manipulace

KOTOVÁNO V mm

VED. PROJ.	ZODP. PROJ.	VYPRACOVAL	KRESLIL	KONTRLOVAL	RECA BRNO spol. s r.o. Tř. kpt. Jaroše 31, Brno tel.: 05 / 45 21 50 40 fax: 05 / 45 21 50 41	
		ing. FRANTA	ing. FRANTA	ing. FRANTA		
INVESTOR :					FORMÁT	2 A4
VŠP HRADEC KRÁLOVÉ					DATUM	04.95
					STUPEŇ	RP
					ZAKÁZKA Č.	9503-612
					SPECIFIK.	TCH
BUFET – TECHNOLOGIE					ARCH. Č.	
					MĚŘITKO	VÝKRES Č.
					1:50	02

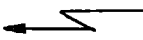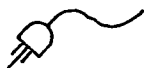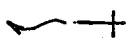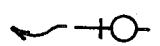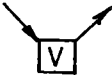Používané značky

	pevný přívod elektrické energie 380/220 V, volný konec l = 1500 mm, není-li udáno jinak
	zásuvka 380/220 V, 16 A, není-li udáno jinak
	zásuvka 220 V, 10 A, není-li udáno jinak
	pohyblivý přívod elektrické energie 380 V
	pohyblivý přívod elektrické energie 220 V
	voda studená - přívod
	voda teplá - přívod
	voda - odpad
	výtokový ventil (baterie) pro připojení hadice
	výtokový ventil (baterie) pro připojení hadice, před ventil osadit jemný filtr
	plyn - přívod
	větrání
	odsávání
	vývod z podlahy, výška 50 mm nad hotovou podlahou, není-li udáno jinak
	vývod ze stěny
	obrys zařízení nestojícího na podlaze

Obecně platné poznámky

Veškeré koty a rozměry ve výkresech se vztahují na dokončené povrchy - omítnuté, případně obložené stěny, podlahy včetně dlažeb atd.

Všechny zásuvky, výtokové ventily a vodovodní baterie umístit do výšky 1200 mm nad dokončenou podlahou, není - li uvedeno jinak.

Hlavní vypínače v přívodech elektrické energie pro pevně připojené spotřebiče zřizuje na přístupných místech uživatel a nebo dodavatel stavby.

Uzavírací elementy na přívodech vody, plynu a odpady vody se západovými uzávěrkami zřizuje na přístupných místech uživatel a nebo dodavatel stavby.

Do přívodů vody pro mycí stroje, kávovary a výrobky ledu zařadit jemné filtry na zachycení mechanických nečistot. Osazení filtrů zajišťuje uživatel a nebo dodavatel stavby.

6

REGA BRNO spol. s r.o.
Tř. kpt. Jaroše 31, Brno
tel.: 05 / 45 21 30 36-40
fax: 05 / 45 21 30 41

KÓTOVÁNO V mm

VED. PROJ.	ZODP. PROJ.	VYPRACOVAL	KRESLIL	KONTRLOVAL
		ing. FRANTA	ing. FRANTA	ing. FRANTA
INVESTOR :				
VŠP HRADEC KRÁLOVÉ				
ZNAČKY, POZNÁMKY				
		FORMÁT	2 A4	
		DATUM	04.95	
		STUPEŇ	RP	
		ZAKÁZKA Č.	9503-612	
		SPECIFIK.	TCH	
		ARCH. Č.		
		MĚŘÍTKO	1:50	VÝKRES Č.
				03

REGA



40-12
26-12
V=3,60

3 x KV-3/4"

26-12
40-12
80-12
POZINK.

V=3,5

3%

1 x KV 3/4"
2 x KV 1"

26-12
40-12
80-12
POZINK

2000

1 x VK 3/4"
2 x KV 1"

203

26-12
32-12

235

POTRUBÍ VEDENO V PODLAŽE
3.N.P. 2 x 20 ; 1 x 50

231

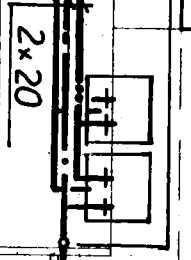
56 - 3%

S24

MYCÍ STROJ
PŘÍVOD ST. VODY - KV - 1/2" ! V 3030 1/2" - DÁLĚ HADICE
ODPAD NAPOJIT HADICÍ PŘES 2U. T 1014 - 40

T8

2 x BATERIE DŘEZOVÁ



2 x BAT. DŘEZOVÁ
VPUSŤ PE-50

233

BATERIE DŘEZ.

20 - TĚSNĚ
POD STR.

VPUSŤ PE-50
T 212 - 1/2" V=1,1

232

POSTHIX
T212-1/2"
PŘÍVOD VODY
HADICÍ

