

CIHLA PLNA'

CDM 150 - M 100

KZS - EPS 100 mm

DILATACE

ŽEL. BET. KANAŁ
VZT CCA 1 METR
POD UT



STAVAJICI STAV

A. N. P.



CIHLA PLNA




CDM 150-M100



KZS - EPS 100 mm



DILATACE

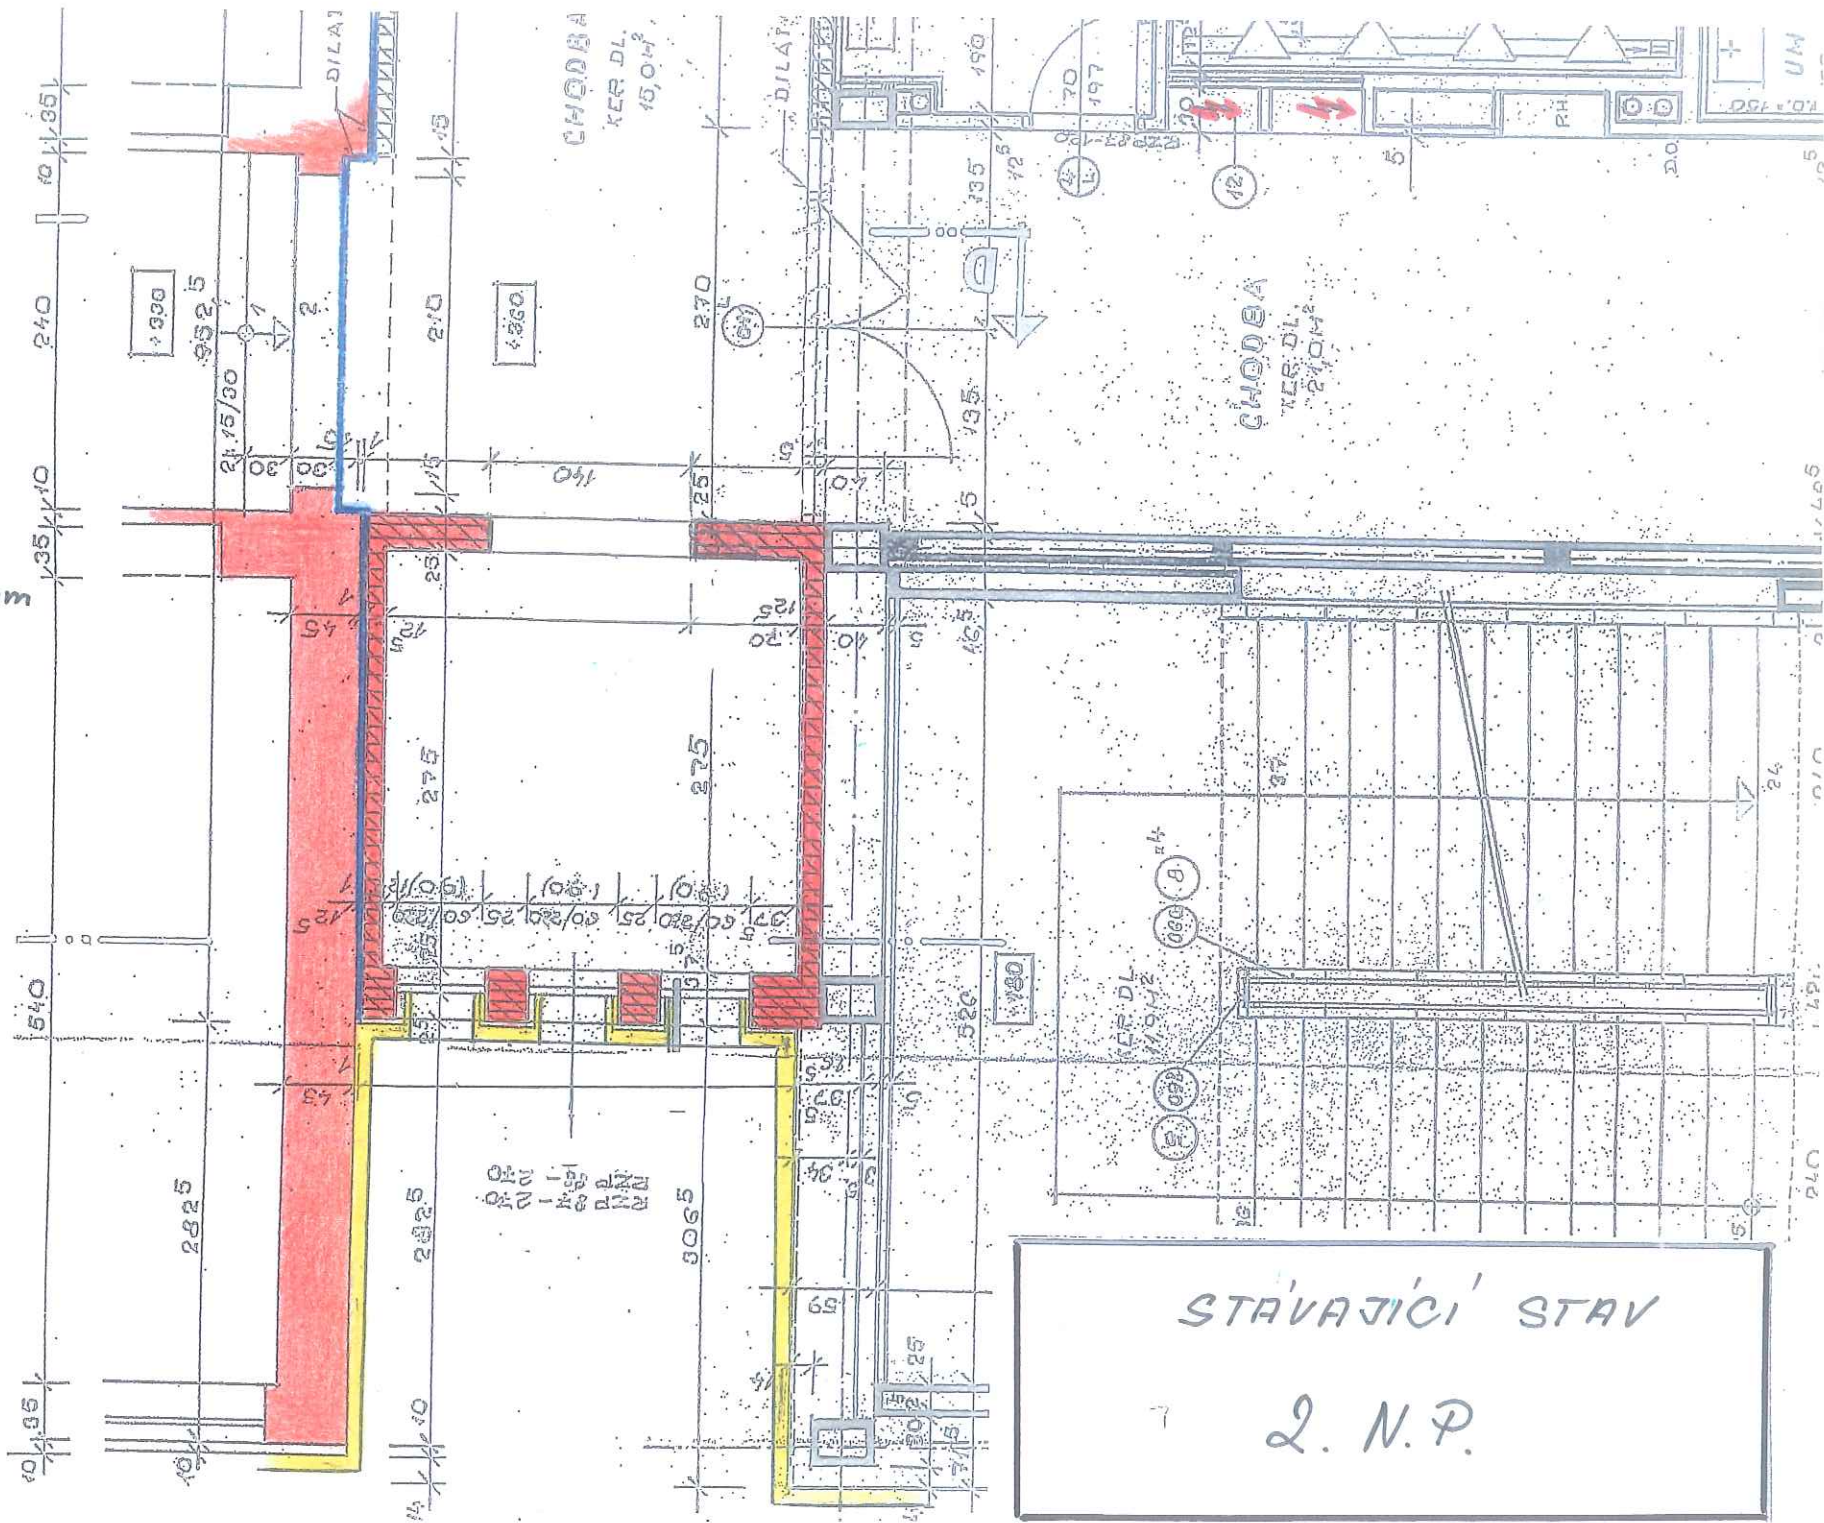



CIHLA PLNÁ



ODH 150-M100




KZS - EPS 100mm



DILATACE



BUDOUCÍ
UMÍSTĚNÍ
SCHODIŠŤOVÉ
PLOŠINY

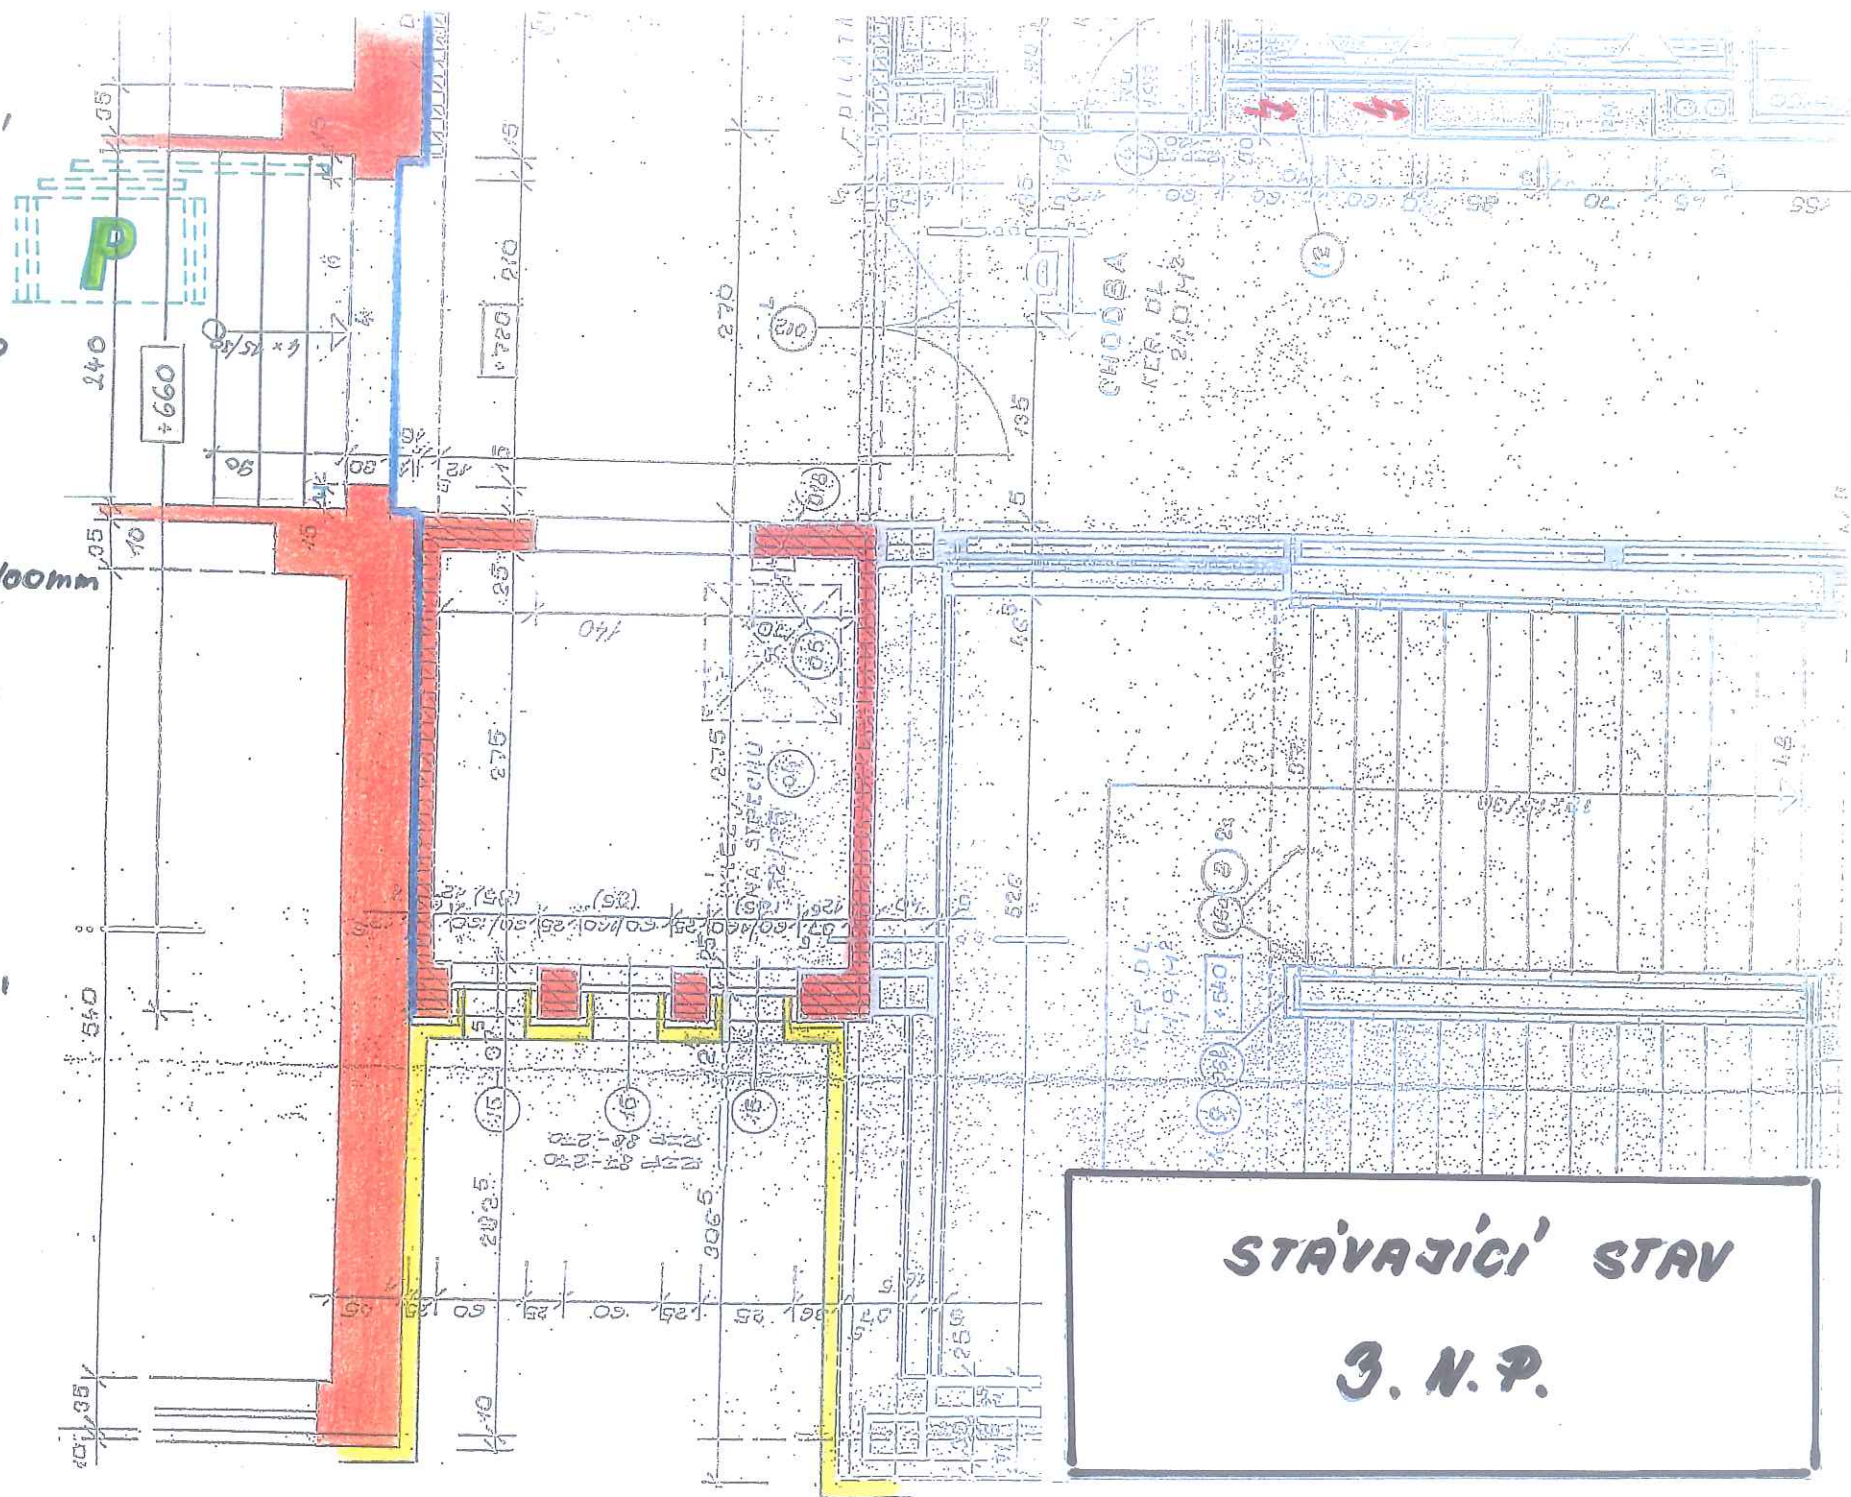

STÁVAJÍCÍ STAV

3. N. P.