


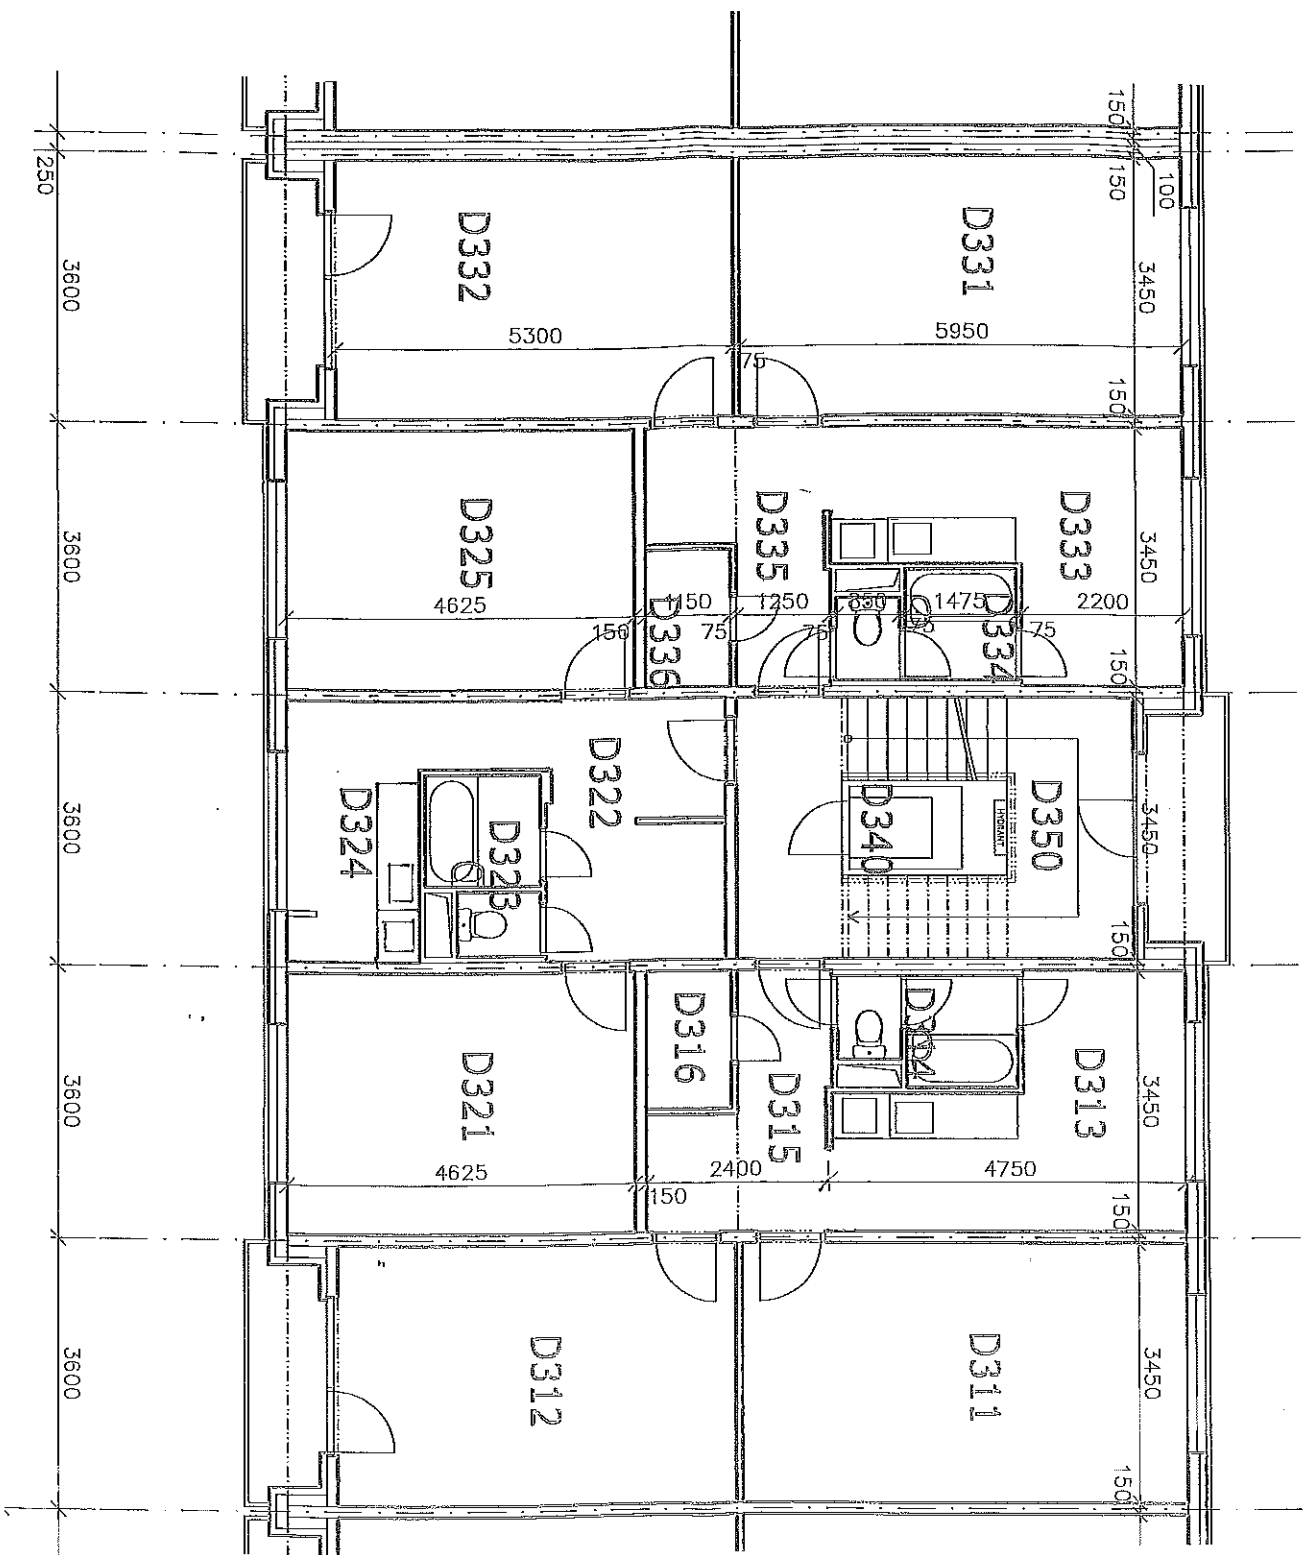

D

UBYT. J.	D04,D07,D10,D13,D16,D19,D22	4.NP – 8.NP
C. míst.	Název	Plocha (m2)
D311-D911	Pokoř třížžkový	20.60 PVC
D312-D912	Pokoř třížžkový	18.18 PVC
D313-D913	Kuchyně	12.07 PVC
D314-D914	Lázeň, záchod	3.60 K.DLAŽBA
D315-D915	Předsíň	6.22 PVC
D316-D916	Komora	2.15 PVC
UBYT. J.	D06,D08,D11,D14,D17,D20,D23	4.NP – 8.NP
C. míst.	Název	Plocha (m2)
D321-D921	Pokoř dvořžžkový	16.04 PVC
D322-D922	Předsíň	8.13 PVC
D323-D923	Lázeň, záchod	3.60 K.DLAŽBA
D324-D924	Kuchyně	7.75 PVC
D325-D925	Pokoř dvořžžkový	16.04 PVC
UBYT. J.	D06,D09,D12,D16,D18,D21,D24	4.NP – 8.NP
C. míst.	Název	Plocha (m2)
D331-D931	Pokoř třížžkový	20.60 PVC
D332-D932	Pokoř třížžkový	18.18 PVC
D333-D933	Kuchyně	12.07 PVC
D334-D934	Lázeň, záchod	3.60 K.DLAŽBA
D335-D935	Předsíň	6.22 PVC
D336-D936	Komora	2.15 PVC
Chodby	4.NP – 8.NP	
C. míst.	Název	Plocha (m2)
D340-D940	Výřah	2.20
D350-D950	Schodstě	16.50 teracova dl.