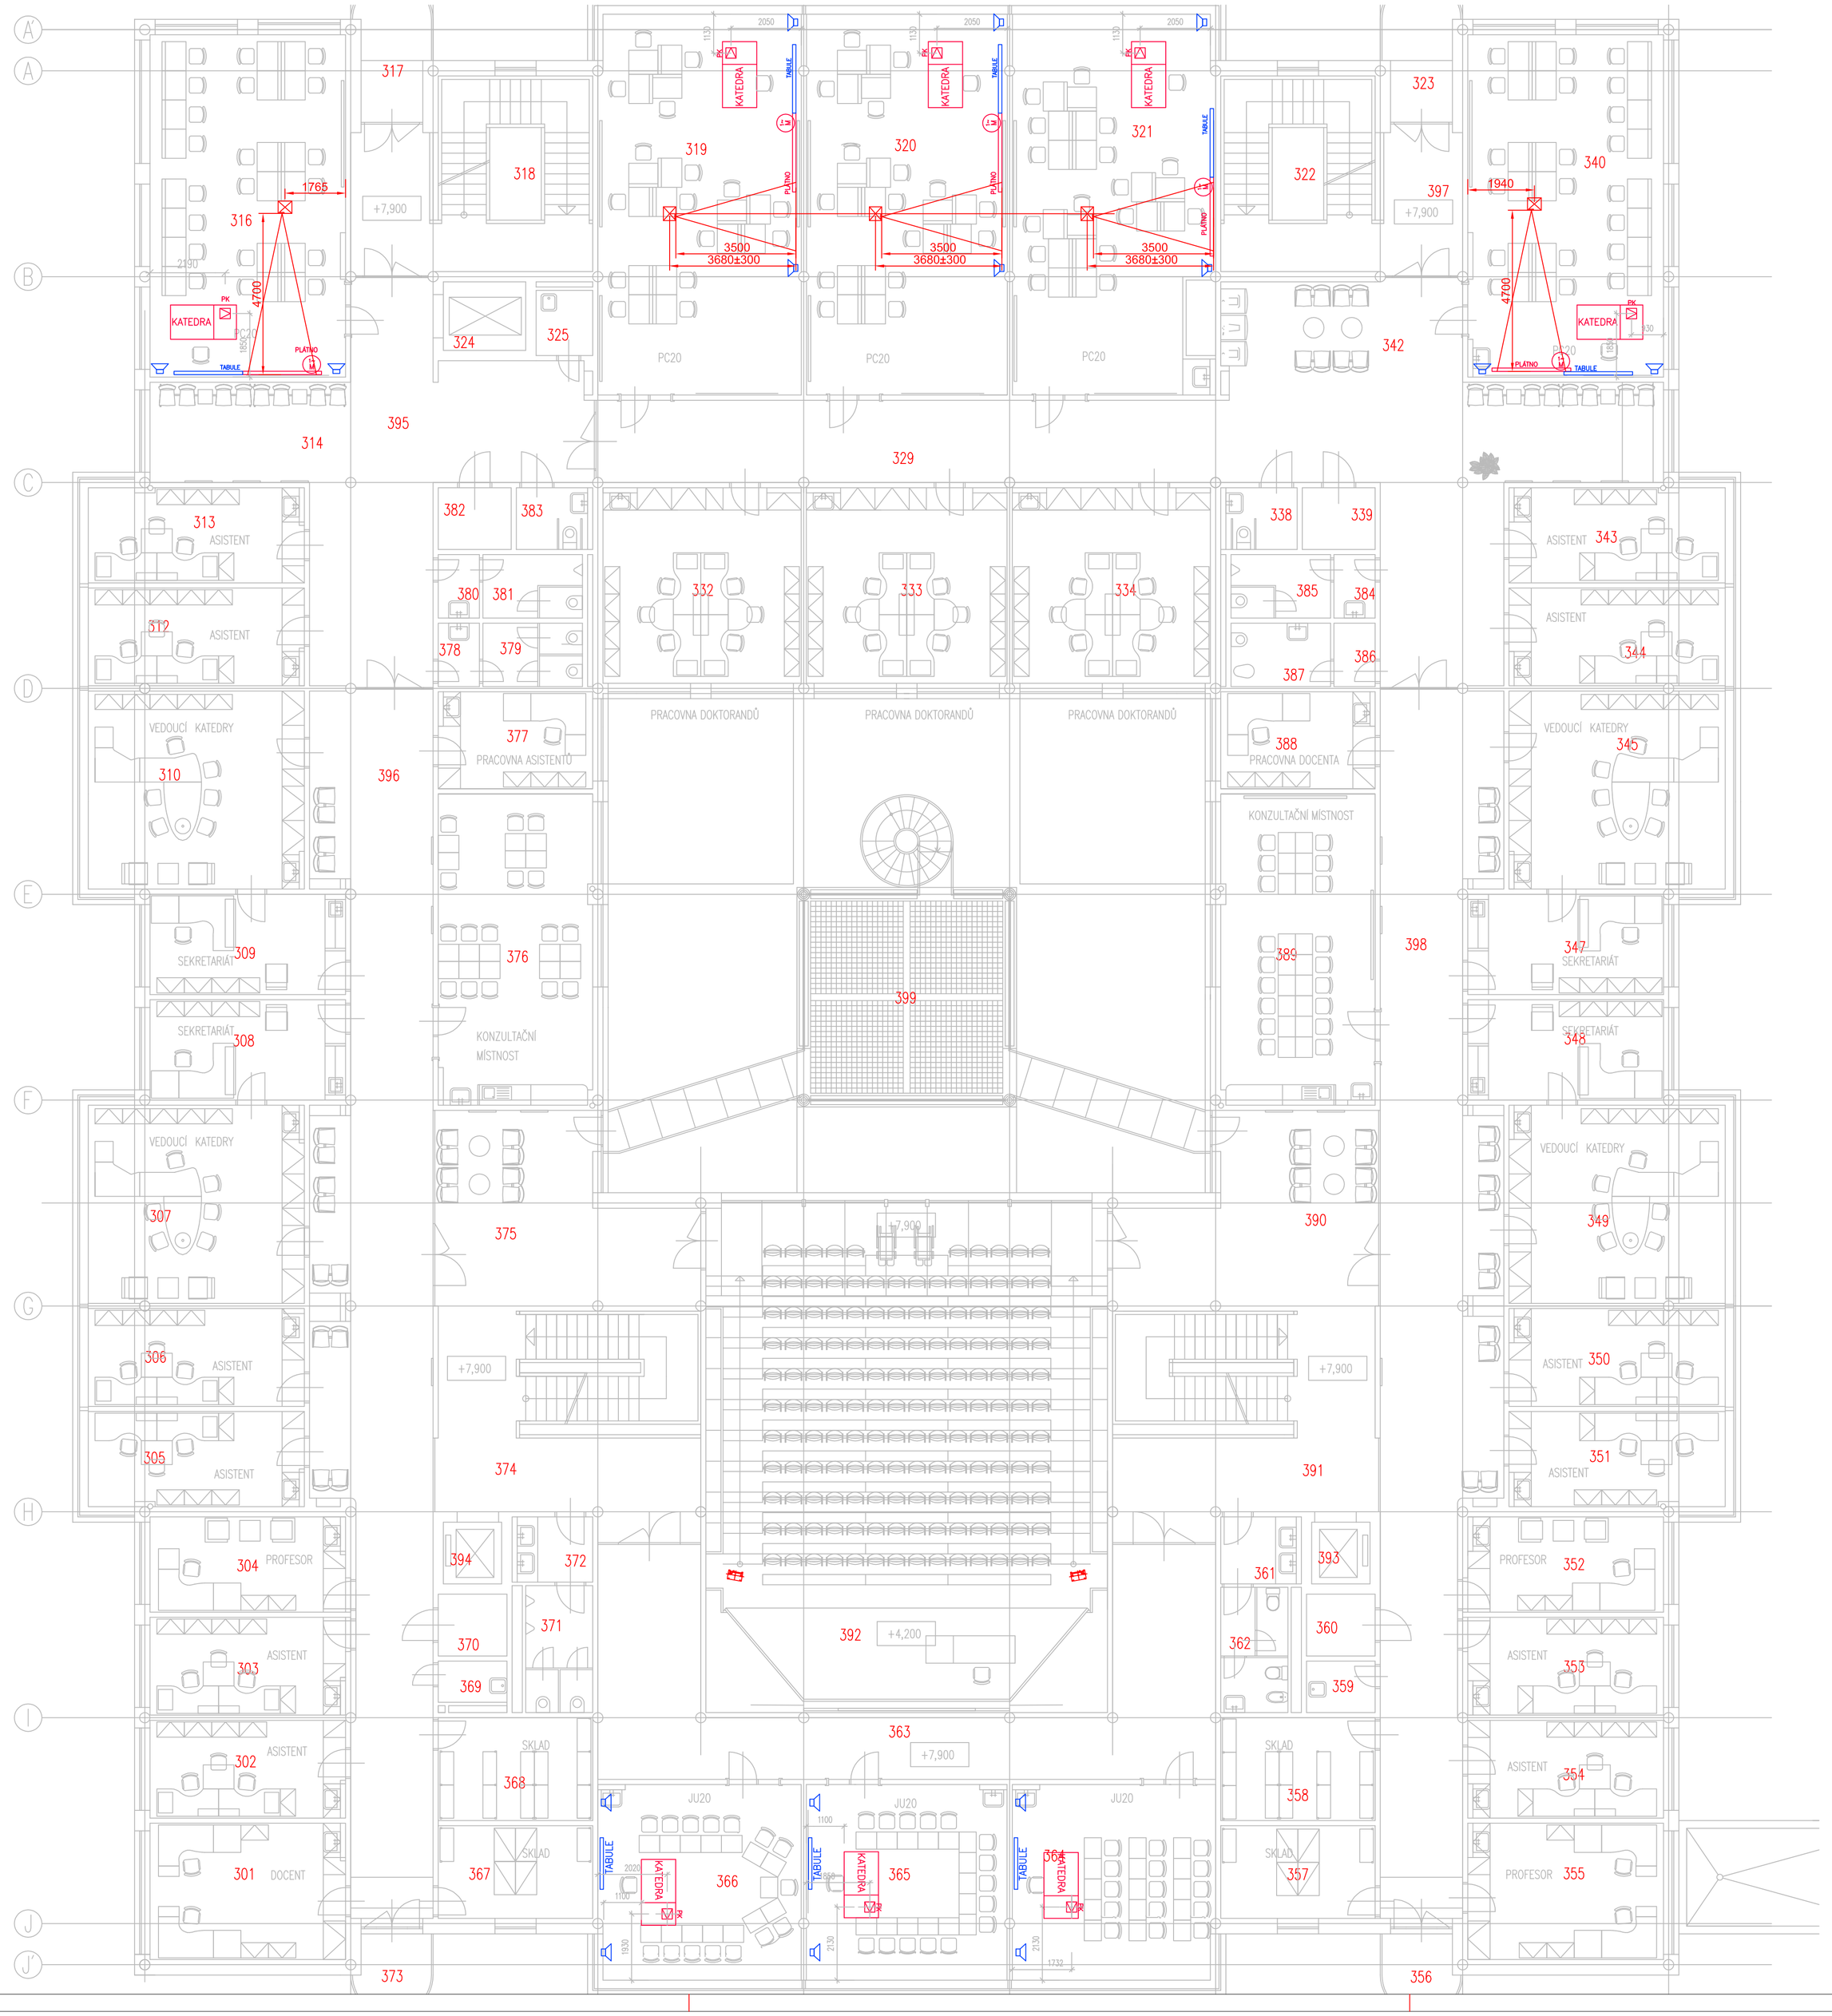

LEGENDA MÍSTNOSTÍ

ČÍSLO MÍSTNOSTI	ÚČEL MÍSTNOSTI	VNĚJŠÍ VLIVY	PLOCHA m²	PODLAHA	ODK.	ÚPRAVA POVRCHU	POZNÁMKA
ČÍSLO	UČEL	PROSTŘEDÍ	PLOCHA	PODLAHA	ODKAZ	POVRCH	POZNÁMKA
ČÍSLO	UČEL	PROSTŘEDÍ	PLOCHA	PODLAHA	ODKAZ	POVRCH	POZNÁMKA
ČÍSLO	UČEL	PROSTŘEDÍ	PLOCHA	PODLAHA	ODKAZ	POVRCH	POZNÁMKA
ČÍSLO	UČEL	PROSTŘEDÍ	PLOCHA	PODLAHA	ODKAZ	POVRCH	POZNÁMKA
305	PRACOVNA ASISTENTŮ		17,23	K0			
306	PRACOVNA ASISTENTŮ		17,9	K0			
307	VEDOUCÍ KATEDRY		36,38	K0			
308	SEKRETÁŘKA		16,58	K0			
309	SEKRETÁŘKA		16,58	K0			
310	VEDOUCÍ KATEDRY		36,22	K0			
311	neobsazeno						
312	PRACOVNA ASISTENTŮ		17,79	K0			
313	PRACOVNA ASISTENTŮ		17,32	K0			
314	RESPIRIUM		17,86	K02		T	PR 3m
315	neobsazeno						
316	POČÍTAČOVÁ UČEBNA PC20		56,65	PK+ZP			
317	LODŽIE	A03,A02	3,24	K02		RZ,OK2	
318	SCHODIŠTĚ – ZÁPADNÍ		36,74	KS,KD2		T	
319	POČÍTAČOVÁ UČEBNA PC20		65,56	PK+ZP			
320	POČÍTAČOVÁ UČEBNA PC20		64,94	PK+ZP			
321	POČÍTAČOVÁ UČEBNA PC20		65,71	PK+ZP			
322	SCHODIŠTĚ–VÝCHODNÍ		26,67	KS,KD2		T	
323	LODŽIE	A03,A02	7,74	K02		RZ,OK2	
324	VÝTAHOVÁ ŠACHTA–1000kg		4,8				
325	ÚKLIDOVÁ KOMORA		3,14	KD1		OK1	
326	neobsazeno						
327	neobsazeno						
328	neobsazeno						
329	CHODBA		81,36	KD2		T	PR 3m
330	ZRUŠENO						
331	ZRUŠENO						
332	PRACOVNA DOCENTA		32,27	K0			
333	PRACOVNA ASISTENTŮ		33,35	K0			
334	PRACOVNA ASISTENTŮ		32,91	K0			
335	neobsazeno						
336	neobsazeno						
337	neobsazeno						
338	WC – INVALIDÉ	EA,3	3,74	KD1		OK1	PR 3m
339	ELEKTROROZVADĚČE	EA4	3,83	CP+GUMA		C0	
340	POČÍTAČOVÁ UČEBNA PC20		56,49	PK+ZP			
341	neobsazeno						
342	RESPIRIUM		41,7	K0			PR 3m
343	PRACOVNA ASISTENTŮ		17,33	K0			
344	PRACOVNA ASISTENTŮ		17,8	K0			
345	VEDOUCÍ KATEDRY		36,22	K0			
346	neobsazeno						
347	SEKRETÁŘKA+ČAJ.KUCHYŇKA		16,58	K0			
348	SEKRETÁŘKA+ČAJ.KUCHYŇKA		16,58	K0			
349	VEDOUCÍ KATEDRY		73,32	K0			
350	PRACOVNA ASISTENTŮ		17,95	K0			
351	PRACOVNA ASISTENTŮ		17,52	K0			
352	PRACOVNA PROFESORA		15,82	K0			
353	PRACOVNA ASISTENTŮ		16,24	K0			
354	PRACOVNA ASISTENTŮ		16,09	K0			
355	PRACOVNA PROFESORA		22,51	K0			
356	BALKON	A03,A02	4,77	K02		RZ,OK2	
357	SKLAD		12,15	PK			
358	PŘÍRUČNÍ REGISTRATURA		13,5	PK			
359	ÚKLIDOVÁ KOMORA		3	KD1		OK1	
360	ELEKTROROZVADĚČE	EA4	3,6	CP+GUMA		C0	

ČÍSLO MÍSTNOSTI	ÚČEL MÍSTNOSTI	VNĚJŠÍ VLIVY	PLOCHA m²	PODLAHA	ODK.
361	WC – PŘEDSÍŇ		4,29	KD1	
362	WC–ŽENY–STUDENTI		7,13	KD1	
363	CHODBA		62,54	KD2	
364	JAZYKOVÁ UČEBNA JU20		33,39	K0	
365	JAZYKOVÁ UČEBNA JU20		33,23	K0	
366	JAZYKOVÁ UČEBNA JU20		33,39	K0	
367	SKLAD		12,15	PK	
368	PŘÍRUČNÍ REGISTRATURA		13,5	PK	
369	ÚKLIDOVÁ KOMORA		2,4	KD1	
370	ELEKTROROZVADĚČE	EA4	3,6	CP + GUMA	
371	WC – MUŽI – STUDENTI		7,22	KD1	
372	WC–PŘEDSÍŇ		4,18	KD1	
373	BALKON	A03,A03	4,78	KD2	
374	SCHODIŠŤOVÝ PROSTOR		47,61	KD2, ŽS	
375	RESPIRIUM		36,64	KD2	
376	KONZULTAČNÍ MÍSTNOST		40,51	K0	
377	PRACOVNA DOCENTA		12,56	K0	
378	WC – PŘEDSÍŇ		2,22	KD1	
379	WC – ŽENY		5,37	KD1	
380	WC – PŘEDSÍŇ		2,22	KD1	
381	WC – MUŽI		5,37	KD1	
382	ELEKTROROZVADĚČE	EA4	3,83	CP + GUMA	
383	WC – INVALIDÉ	EA,3	3,74	KD1	
384	WC–PŘEDSÍŇ		2,22	KD1	
385	WC–MUŽI		5,37	KD1	
386	WC–PŘEDSÍŇ		2,22	KD1	
387	WC–ŽENY		5,36	KD1	
388	PRACOVNA DOCENTA		12,71	K0	
389	KONZULTAČNÍ MÍSTNOST		40,56	K0	
390	RESPIRIUM		36,65	KD2	
391	SCHODIŠŤOVÝ PROSTOR		48,76	KD2, ŽS	
392	POSLUCHÁRNA–150 OSOB		173,9	K0	
393	VÝTAHOVÁ ŠACHTA–630kg		3,06		
394	VÝTAHOVÁ ŠACHTA–630kg		3,06		
395	CHODBA		52,97	KD2	
396	CHODBA		104,29	KD2	
397	CHODBA		10,19	KD2	
398	CHODBA		104,26	KD2	
399	ATRIOVÉ RESPIRIUM		31,36		

LEGENDA ZNAČEK AV TECHNIKY

SYMBOL	POPIS	SYMBOL	POPIS
RP	AV rack	PK	podlahová krabice
KATEDRA	řečnický pult		stolní přípojné místo
	katedra		plazmový monitor
	projektor		LCD monitor
			tabulový systém
			projekční plátno
			vývod kabelové trasy
			stoupačka vzhůru/dolů
			trubkování kabelových tras
			požární koridor

VYPRACOVAL: Václav Bradáč	VED. PROJEKTANT: Ing. Jan Habětín	IMAGE CZ s.r.o. Obchodní 2829/1 193 00 Praha 9 - Horní Počernice
INVESTOR: Univerzita Hradec Králové, Fakulta Informatiky a managementu		
STAVBA - OBJEKT: Univerzita Hradec Králové, Fakulta informatiky a managementu, Hradecká 1249/6 Hradec Králové		A4: 8; DATUM: 12/2017; STUPEŇ: DPS; MĚŘÍTKO:
AKCE: UHK – FIM – revitalizace učeben		ČÍSLO VÝKRESU: 04
OBSAH: Výkres 3NP		REV.: 0