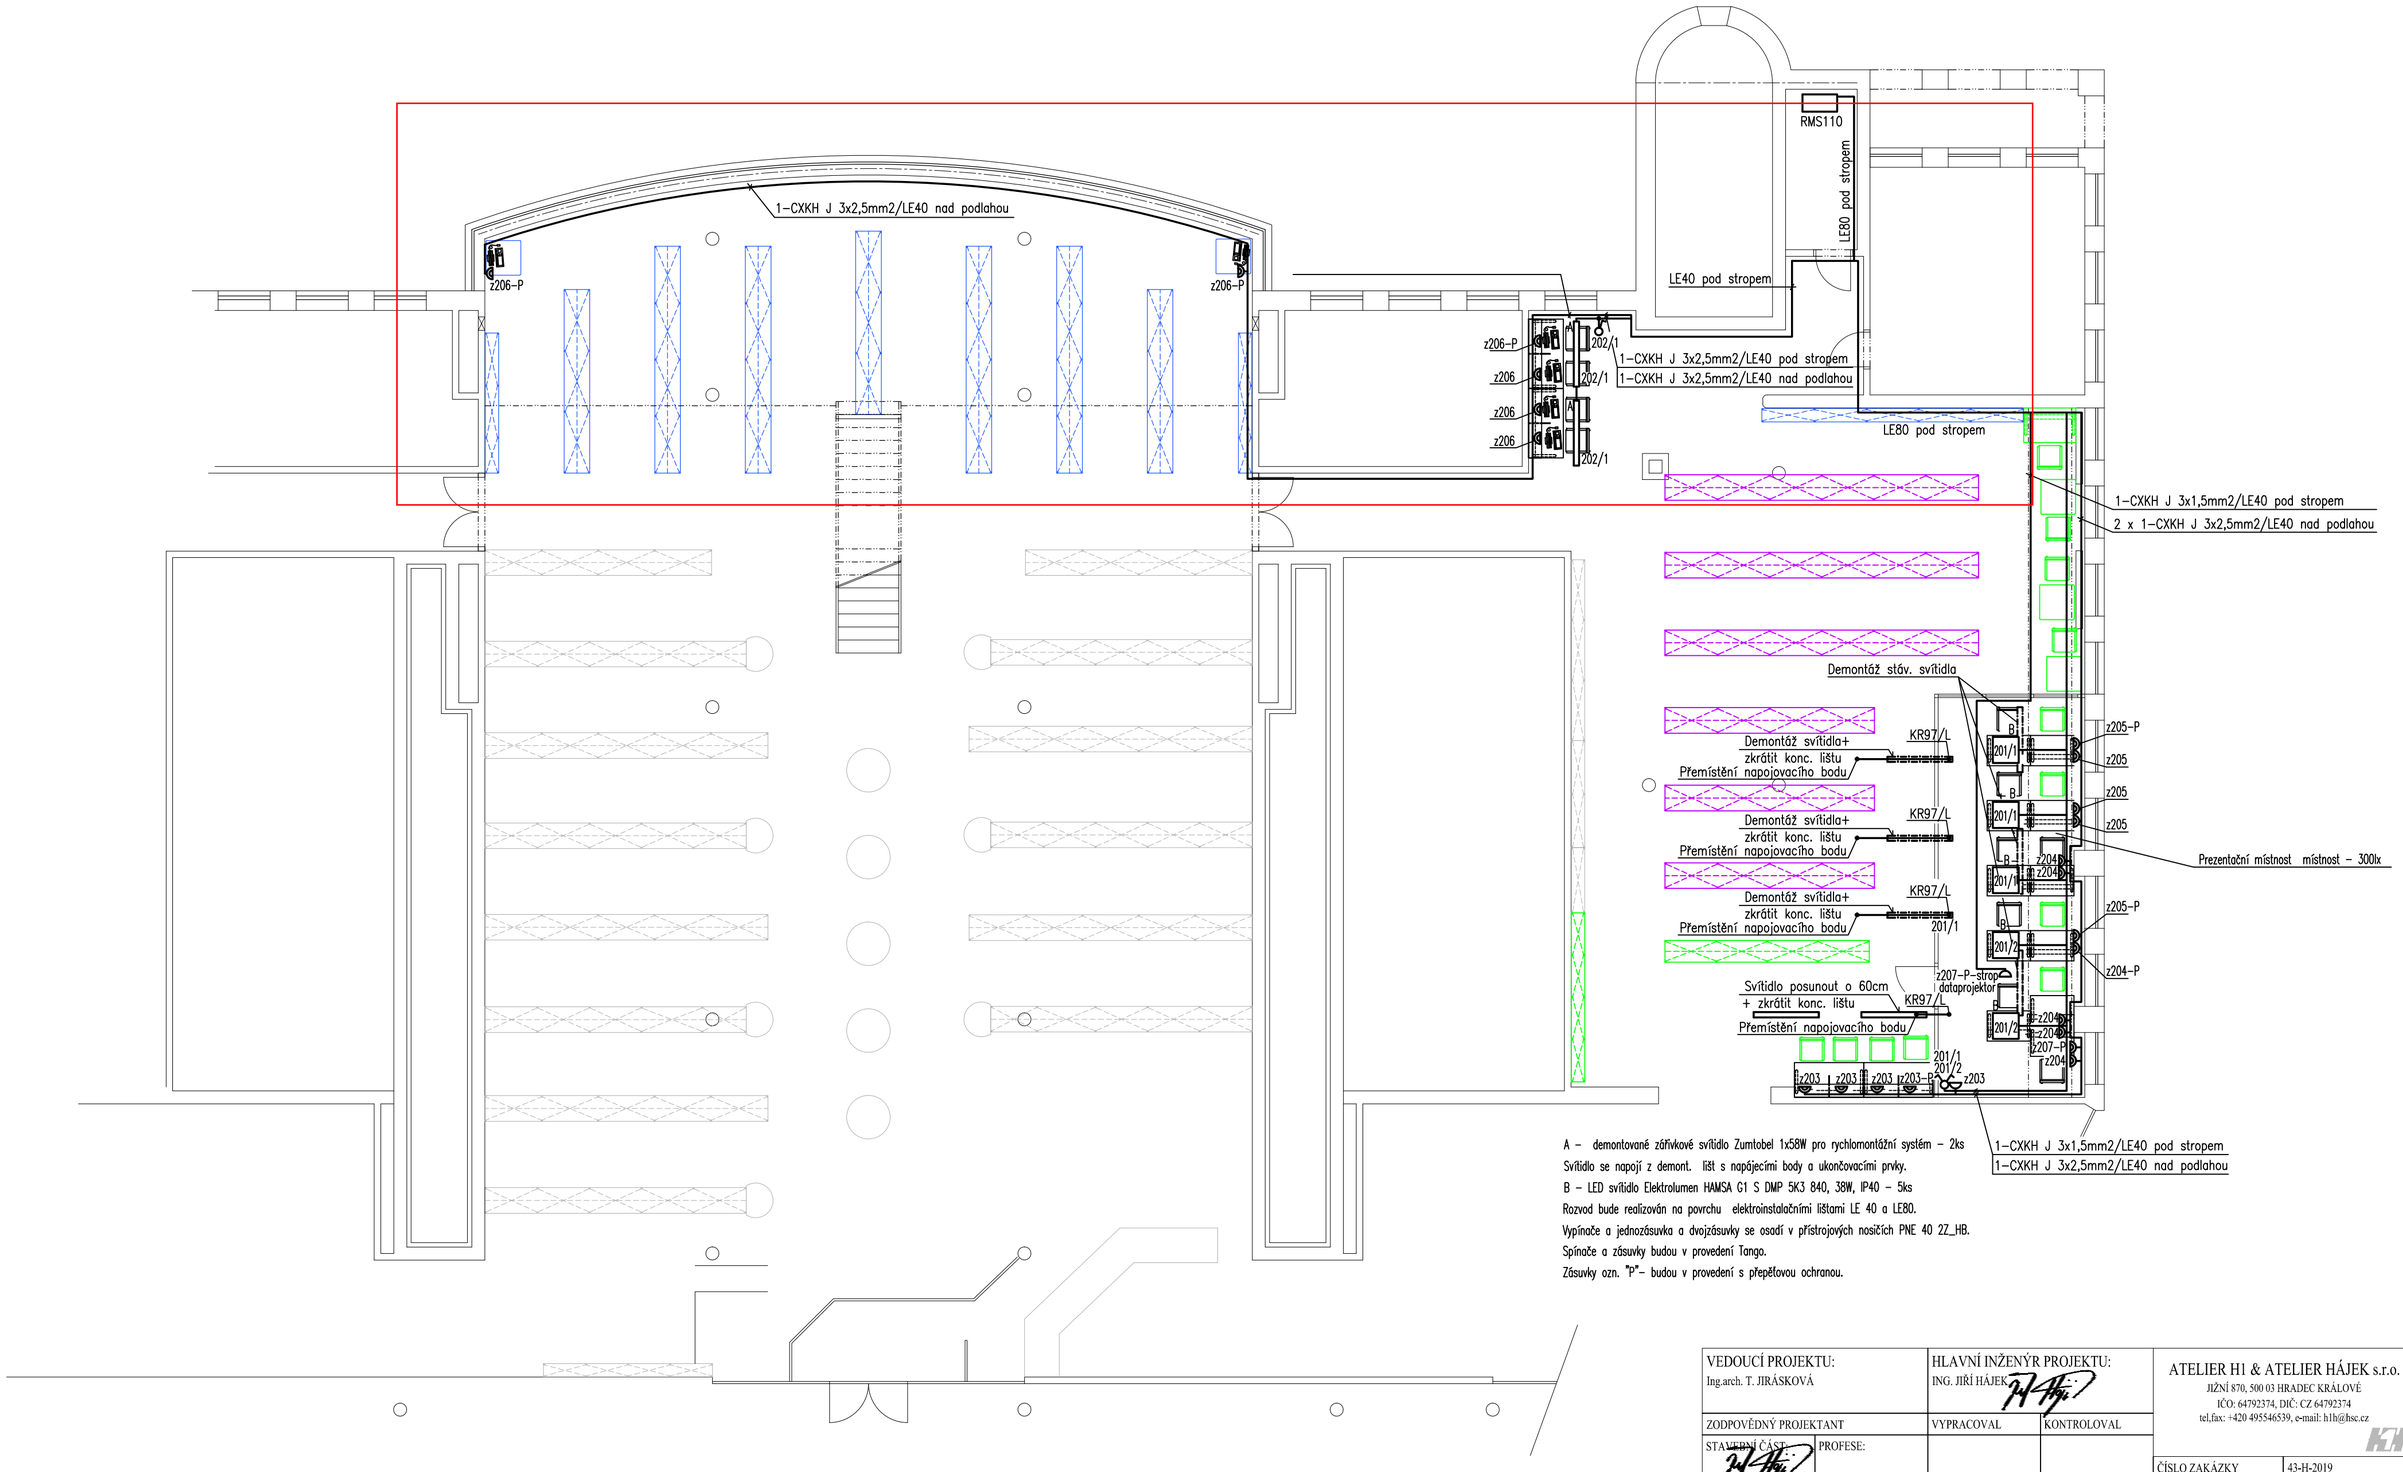

A - demontované zářivkové svítidlo Zumtobel 1x58W pro rychlomontážní systém - 2ks
Svítidlo se napojí z demont. lišt s napájecími body a ukončovacími prvky.
B - LED svítidlo Elektrolumen HAMSA G1 S DMP 5K3 840, 38W, IP40 - 5ks
Rozvod bude realizován na povrchu elektroinstalačními lištami LE 40 a LE80.
Vypínače a jednozásuvka a dvojzásuvky se osadí v přístrojových nosičích PNE 40 2Z_HB.
Spínače a zásuvky budou v provedení Tango.
Zásuvky ozn. "P"- budou v provedení s přepěťovou ochranou.

VEDOUCÍ PROJEKTU: Ing.arch. T. JIRÁSKOVÁ	HLAVNÍ INŽENÝR PROJEKTU: ING. JIŘÍ HÁJEK		ATELIER H1 & ATELIER HÁJEK s.r.o. JIŽNÍ 870, 500 03 HRADEC KRÁLOVÉ IČO: 64792374, DIČ: CZ 64792374 tel,fax: +420 495546539, e-mail: h1h@hsc.cz
ZODPOVĚDNÝ PROJEKTANT	VYPRACOVAL	KONTROLOVAL	
STAVEBNÍ ČÁST: PROFESE:			ČÍSLO ZAKÁZKY: 43-H-2019
JIŘÍ HÁJEK / VÁCLAV SHÁNĚL	VÁCLAV SHÁNĚL	JIŘÍ HÁJEK	DATUM: 07.2019
INVESTOR: Univerzita Hradec Králové, Rokitanského 62, 500 03 Hradec Králové III			DRUH PROJEKTU: DPS
Rozšíření kapacit volného výběru Univerzitní knihovny v budově A ulice Hradecká 1227, Hradec Králové			TYP PROFESE: Silnoproudá elektrotechnika
Půdorys úprav elektroinstalace 1.NP			MĚŘÍTKO: 1 : 100 / PŘÍLOHA: D1.4.EL2