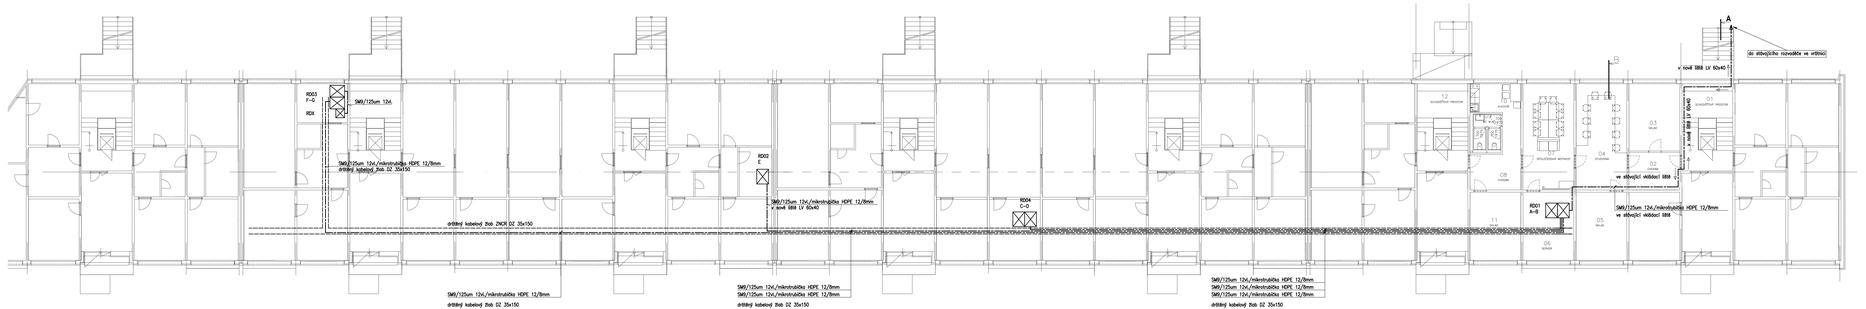

Výměna aktivních prvků, UPS a vybudování nové optické páteře

ZODP. PROJEKTANT:	Ing. Radko Vondra	
VYPRACOVAL:	Michla Pipek	
INVESTOR:	Univerzita Hradec Králové, Víta Nejedlého 573, Hradec Králové	
MÍSTO:	k.ú. Nový Hradec Králové	
ODDÍL:	D.1.4.h) - ELEKTRONICKÉ KOMUNIKACE	
AKCE:	UHK PALACHOVY KOLEJE, č.p. 1129 - 1135 a 1289 ČÁSTEČNÁ REKONSTRUKCE A MODERNIZACE - I. ETAPA	
	PŮDORYS 1.PP-OPTICKÁ PÁTEŘ	SL15

přídos
Na Poříčí 648, Hradec Králové 11
tel./fax: 495536601, 603132 07 345
e-mail: pridos@volny.cz

DATUM:	04/2019
STUPEŇ:	DPS
MĚŘÍTKO:	1:100