



ŘEZ - POŽÁRNÍ VODOVOD

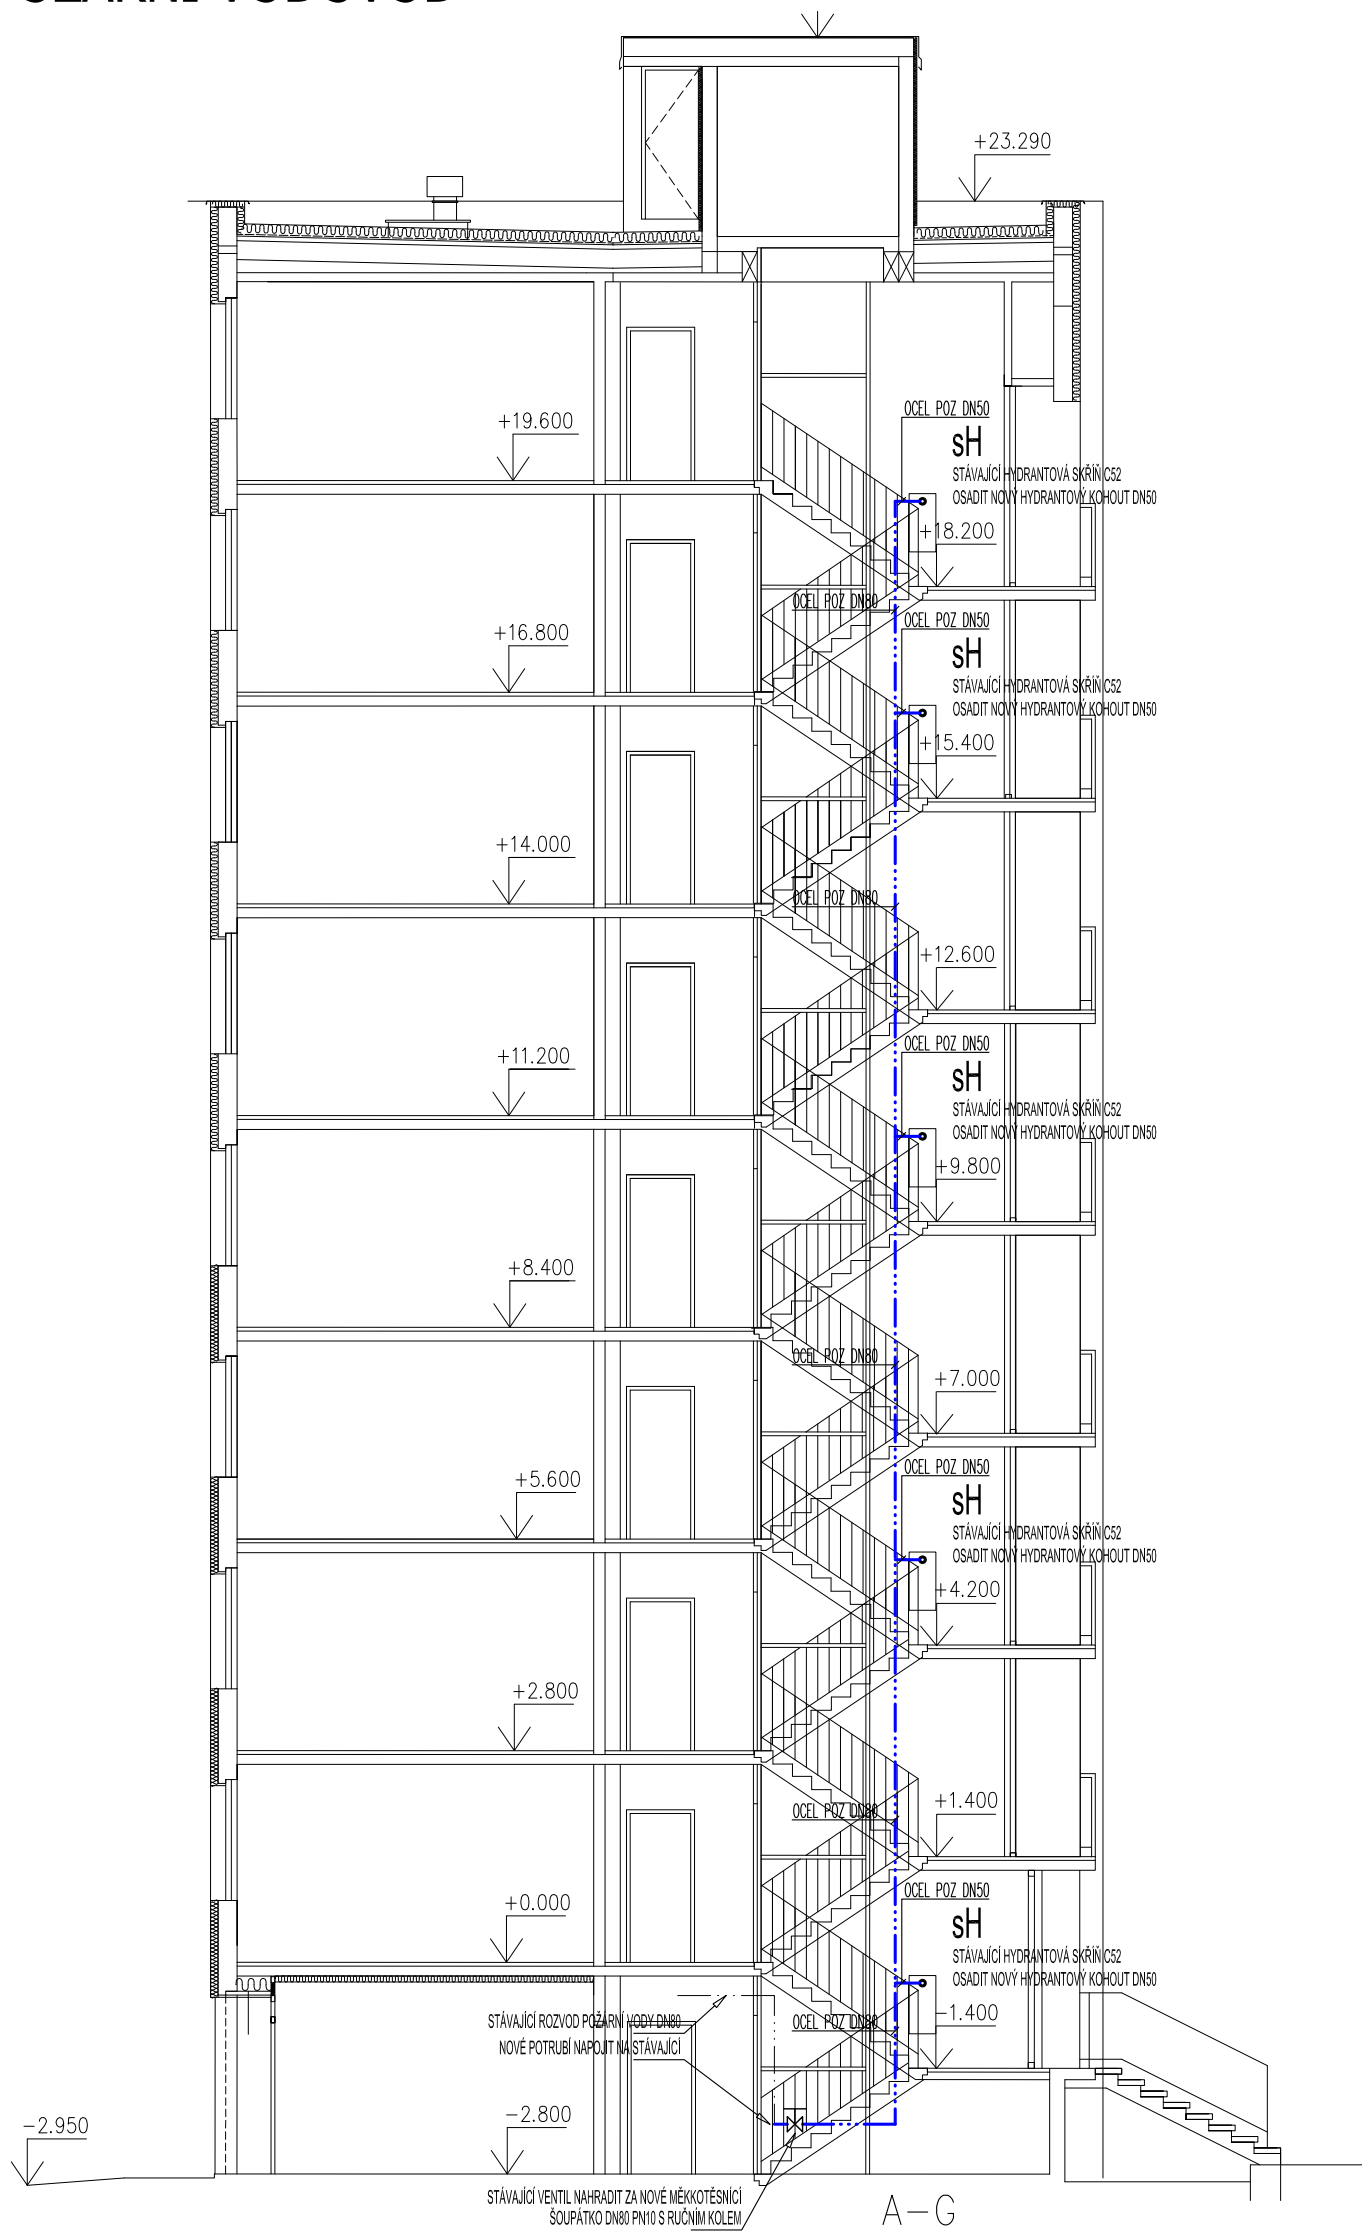

LEGENDA:

ZNAČKA	POPIS	TYP
	POTRUBÍ STUDENÉ VODY	PPr PN 20
	POTRUBÍ POŽÁRNÍ VODY	OCEL POZINK
	POTRUBÍ TEPLÉ VODY	PPr PN 20
V1 ↗	STOUPACÍ POTRUBÍ STUDENÉ VODY	PPr PN 20
POZNÁMKA: - VEŠKERÉ POTRUBÍ STUDENÉ A TEPLÉ VODY BUDE PROVEDENO Z POTRUBÍ PPr PN 20. - PŘÍPOJOVACÍ POTRUBÍ BUDE VEDENO V DRÁŽKÁCH VE STĚNÁCH, UPEVNĚNO PŘÍCHYTKAMI A ZAŽDĚNO. - VŠECHNY ROZVODY TEPLÉ VODY BUDOU OPATŘENY TEPELNOU IZOLACÍ Z PĚNĚNÉHO PE, TLOUŠŤKY IZOLACE DLE DN - VIZ. TECHNICKÁ ZPRÁVA. - VŠECHNY ROZVODY STUDENÉ VODY BUDOU OPATŘENY IZOLACÍ Z PĚNĚNÉHO PE - TL. 10 mm. - MONTÁŽ VODOVODNÍCH POTRUBÍ BUDE PROVÁDĚNA DLE MONTÁŽNÍCH PŘEDPISŮ VÝROBCŮ POTRUBÍ. - VŠECHNY PROSTUPY VODOVODNÍCH POTRUBÍ MEZI POŽÁRNÍMI ÚSEKY BUDOU OPATŘENY PROTIPOŽÁRNÍMI MANŽETAMI.		

ZODP. PROJEKTANT :	Ing. Radko Vondra	<div></div> <p>pridos</p> <p>Na Potoce 648, Hradec Králové 11 tel.,fax.: 495539037, IČO:132 07 245 e-mail: pridos@email.cz</p>
KRESLIL:	T. Balažovič	
INVESTOR :	Univerzita Hradec Králové, Víta Nejedlého 573, Hradec Králové	
MÍSTO :	k.ú. Nový Hradec Králové	
ODDÍL :	D.1.4. TECHNIKA PROSTŘEDÍ STAVEB	
<div><div>AKCE : UHK PALACHOVY KOLEJE, č.p. 1129 - 1135 a 1289 ČÁSTEČNÁ REKONSTRUKCE A MODERNIZACE - I. ETAPA</div></div>		
ŘEZ - POŽÁRNÍ VODOVOD		<div>DATUM : 02/2019</div> <div>STUPEŇ : DPS</div> <div>MĚŘÍTKO : 1:100</div> <div>04</div>