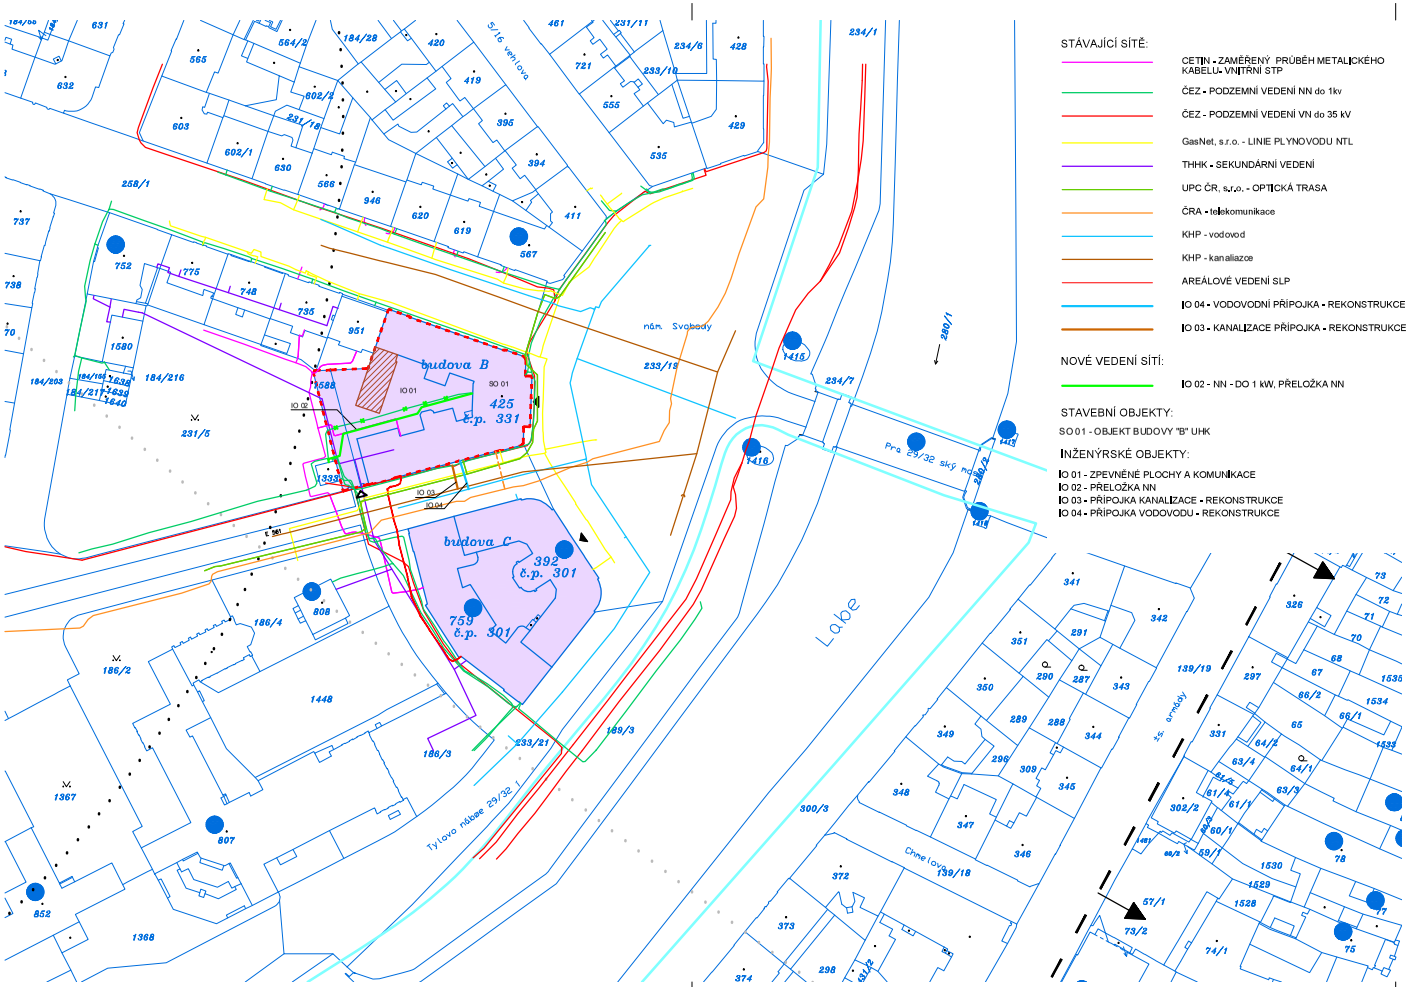

STÁVAJÍCÍ SÍTĚ:

- ČETIN - ZAMĚŘENÝ PRŮBĚH METALICKÉHO KABELU- VNITŘNÍ STP
- ČEZ - PODZEMNÍ VEDENÍ NN do 1kv
- ČEZ - PODZEMNÍ VEDENÍ VN do 35 kV
- GasNet, s.r.o. - LINIE PLYNOVODU NTL
- THHK - SEKUNDÁRNÍ VEDENÍ
- UPC ČR, s.r.o. - OPTICKÁ TRASA
- ČRA - telekomunikace
- KHP - vodovod
- KHP - kanalizace
- AREÁLOVÉ VEDENÍ SLP
- IO 04 - VODOVODNÍ PŘÍPOJKA - REKONSTRUKCE
- IO 03 - KANALIZACE PŘÍPOJKA - REKONSTRUKCE

NOVÉ VEDENÍ SÍTÍ:

- IO 02 - NN - DO 1 kW, PŘELOŽKA NN

STAVEBNÍ OBJEKTY:

SO 01 - OBJEKT BUDOVY "B" UHK

INŽENÝRSKÉ OBJEKTY:

IO 01 - ZPEVNĚNÉ PLOCHY A KOMUNIKACE
IO 02 - PŘELOŽKA NN
IO 03 - PŘÍPOJKA KANALIZACE - REKONSTRUKCE
IO 04 - PŘÍPOJKA VODOVODU - REKONSTRUKCE

LEGENDA

- HRANICE ŘEŠENÉHO ÚZEMÍ
- STÁVAJÍCÍ OBJEKTY BUDOV č.p. 301 ("C") a č.p. 331 ("B")
- VEŘEJNĚ PROSPĚŠNÉ STAVBY A PLOCHY PRO OBČANSKOU VYBAVENOST DLE PLATNÉHO ÚZEMNÍHO PLÁNU
- NOVĚ NAVRŽENÝ OBJEKT PŘÍSTAVBY BUDOVY č.p. 331 ("B")
- STÁVAJÍCÍ OCHRANNÉ PÁSMO AREÁL. VEDENÍ SLP
- OCHRANNÉ PÁSMO CIVIL. RADIOREL. VYSÍLAČE
- OCHRANNÉ PÁSMO LETIŠTĚ
- ÚSES - BIOKORIDORY A BIOCENTRA
- NEMOVITÁ KULTURNÍ PAMÁTKA - BODOVÉ VYJÁDŘENÍ
- HRANICE MĚSTSKÉ REZERVACE = HRANICE MĚSTSKÉ PAMÁTKOVÉ ZÓNY VNITŘNÍ
- HLAVNÍ VSTUP DO BUDOV
- VJEZ DO AREÁLU

ZNAČKA	DATUM	PŘEDMĚT REVIZE	REVIZI PROVEDL
REVIZE			

±0,000 = 232,649 m n.m.

Souřadnicový systém: S-JTSK
Výškový systém: Bpv

Tento dokument požívá ochrany dle zákona č. 121/2000 Sb. (Autorský zákon)
Originál tohoto výkresu a návrh řešení na něm zobrazený je majetkem autora a firmy Architekti Hrůša & spol., Ateliér Brno, s.r.o.
Tento výkres nesmí být - vyjma zřejmého účelu, pro nějž byl pořízen - používán a žádným způsobem nerespektujícím ustanovení Autorského zákona nebo dohodu klienta a hlavního architekta (autora) poskytnut třetí osobě.

HLAVNÍ ARCHITEKT (AUTOR) :	prof. Ing. arch. PETR HRŮŠA	FIRMA
VEDOUCÍ PROJEKTU / HLAVNÍ INŽENÝR PROJEKTU (HIP)	ZODPOVĚDNÝ PROJEKTANT / ZPRACOVAL	Architekti Hrůša & spol., Ateliér Brno, s.r.o. Žižkova 5, 602 00 Brno tel. 541 243 829, fax 541 245 851 E-mail : info @ atelierbrno.cz http://www. hrusa-atelierbrno.cz IČO 255 175 62, DIČ CZ 255 175 62 Obchodní rejstřík vedl C. Ukrba (2642)
prof. Ing. arch. PETR HRŮŠA / Ing. arch. Petr Levý	Ing. Kateřina Plhalová, Ing. Jana Vostřelová, Ing. arch, Kateřina Holmanová, Ing. arch, Lucie Jeslířková, Ing. arch, Jaromír Štiftný, Ing. arch. Lukáš Hodek	
KLIENT ZAKÁZKY : Univerzita Hradec Králové Rokitanského 62 500 03 Hradec Králové	INVESTOR ZAKÁZKY : Univerzita Hradec Králové Rokitanského 62 500 03 Hradec Králové	

FÁZE (STUPEŇ DOKUMENTACE)	KONTROLA	Ing. arch. MT ZENKL
PROJEKTOVÁ DOKUMENTACE PRO PROVÁDĚNÍ STAVBY		
NÁZEV ZAKÁZKY (DÍLO)	DATUM	10/2019
Modernizace a rekonstrukce budov B a C Univerzity Hradec Králové, náměstí Svobody	ZAKÁZKA ČÍSLO	16053
ČÁST DOKUMENTACE	OBJEKT	BUDOVA "B"
C. SITUAČNÍ VÝKRESY	MĚŘÍTKO	1:1000
DOKUMENT (VÝKRES)	Č. VÝKRESU / REVIZE	PARÉ
BUDOVA "B" UHK, parc. č. st. 425, parc. č. 1588 SITUAČNÍ VÝKRES ŠIRŠÍCH VZTAHŮ	C.1	