


UNIVERZITA HRADEC KRÁLOVÉ - BUDOVA A - HRADECKÁ - 1NP

PŮDORYS 1.NP - STÁVAJÍCÍ STAV 1:50

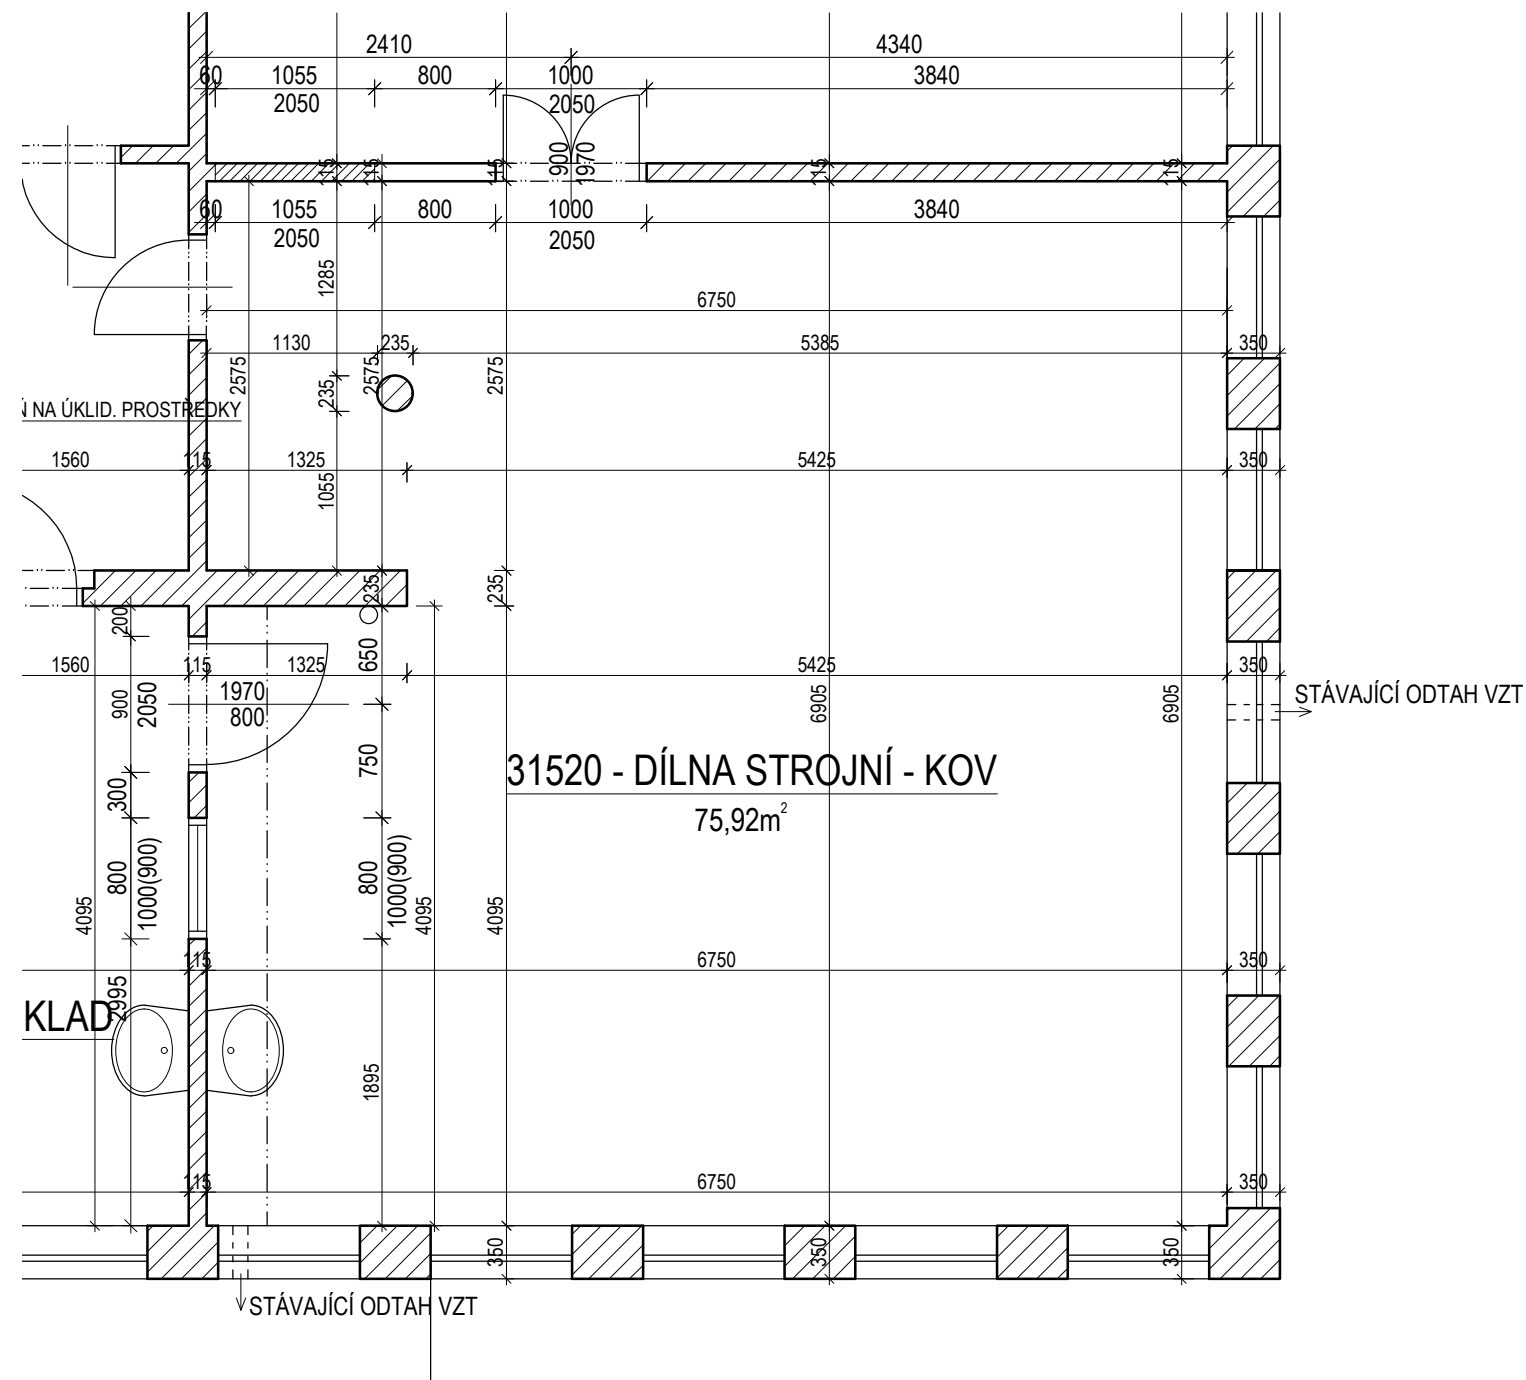

Popis úprav:

- Jedná se o strojní dílnu č. 31520
- V dílně budou provedeny nové podlahy
- Bude odstraněno stávající PVC
- Bude provedena nová betonová stěrka
- bude provedena nášlapná vrstva podlahy - dvousložkový epoxidový nátěr