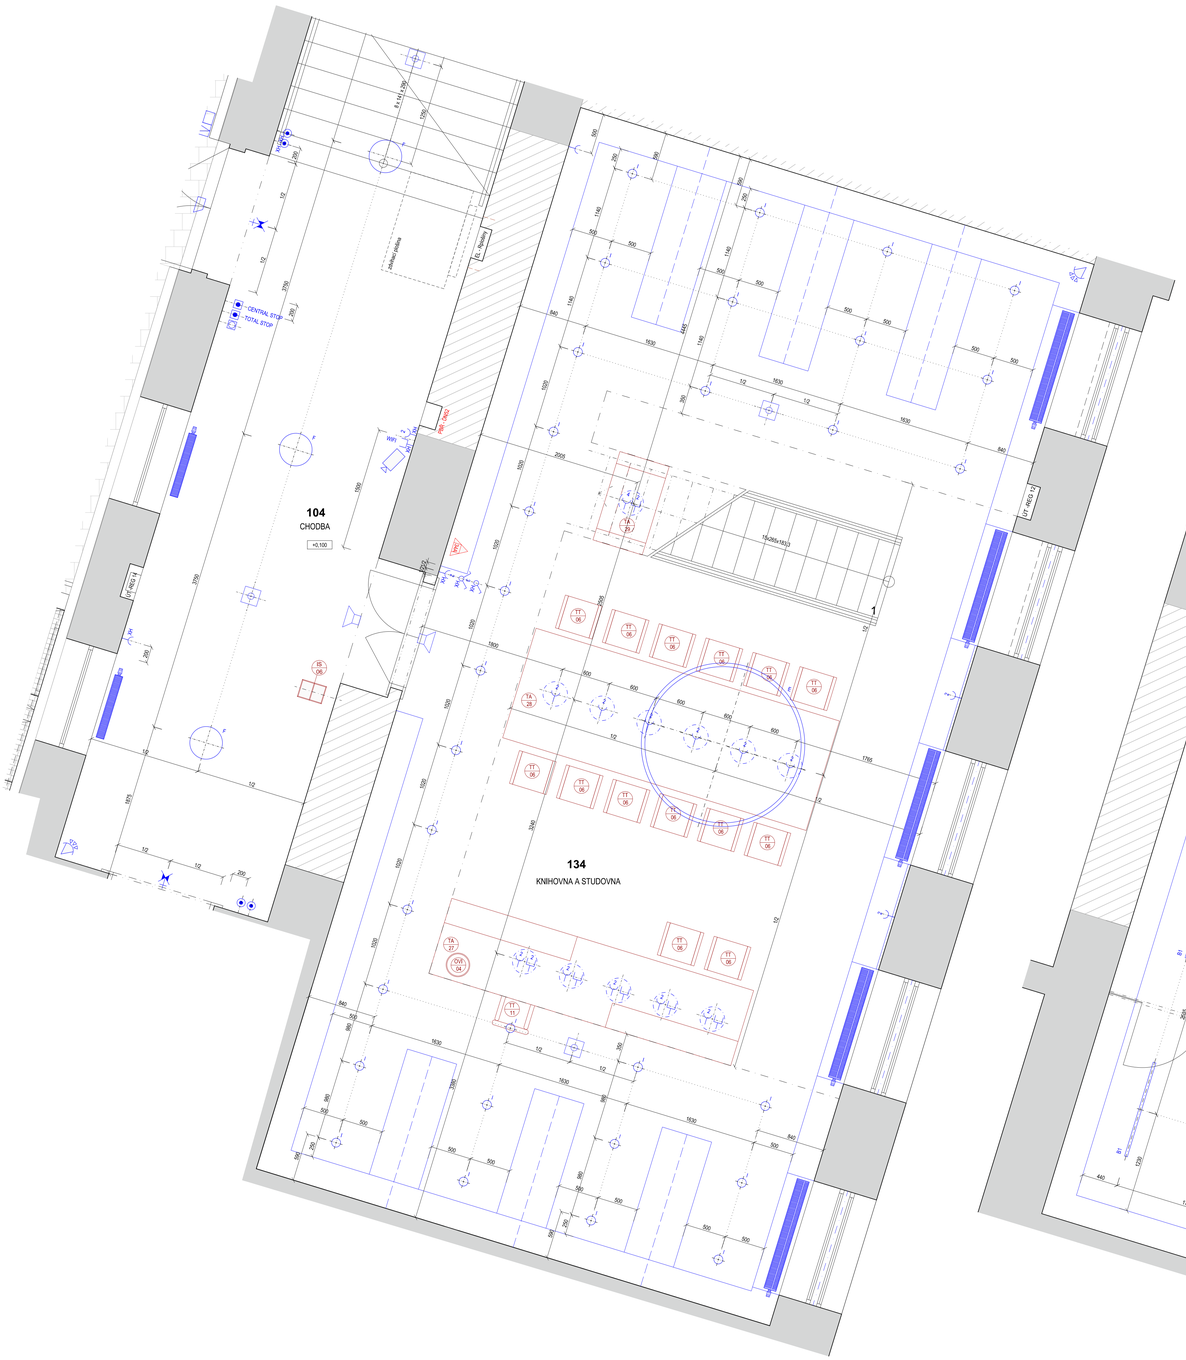

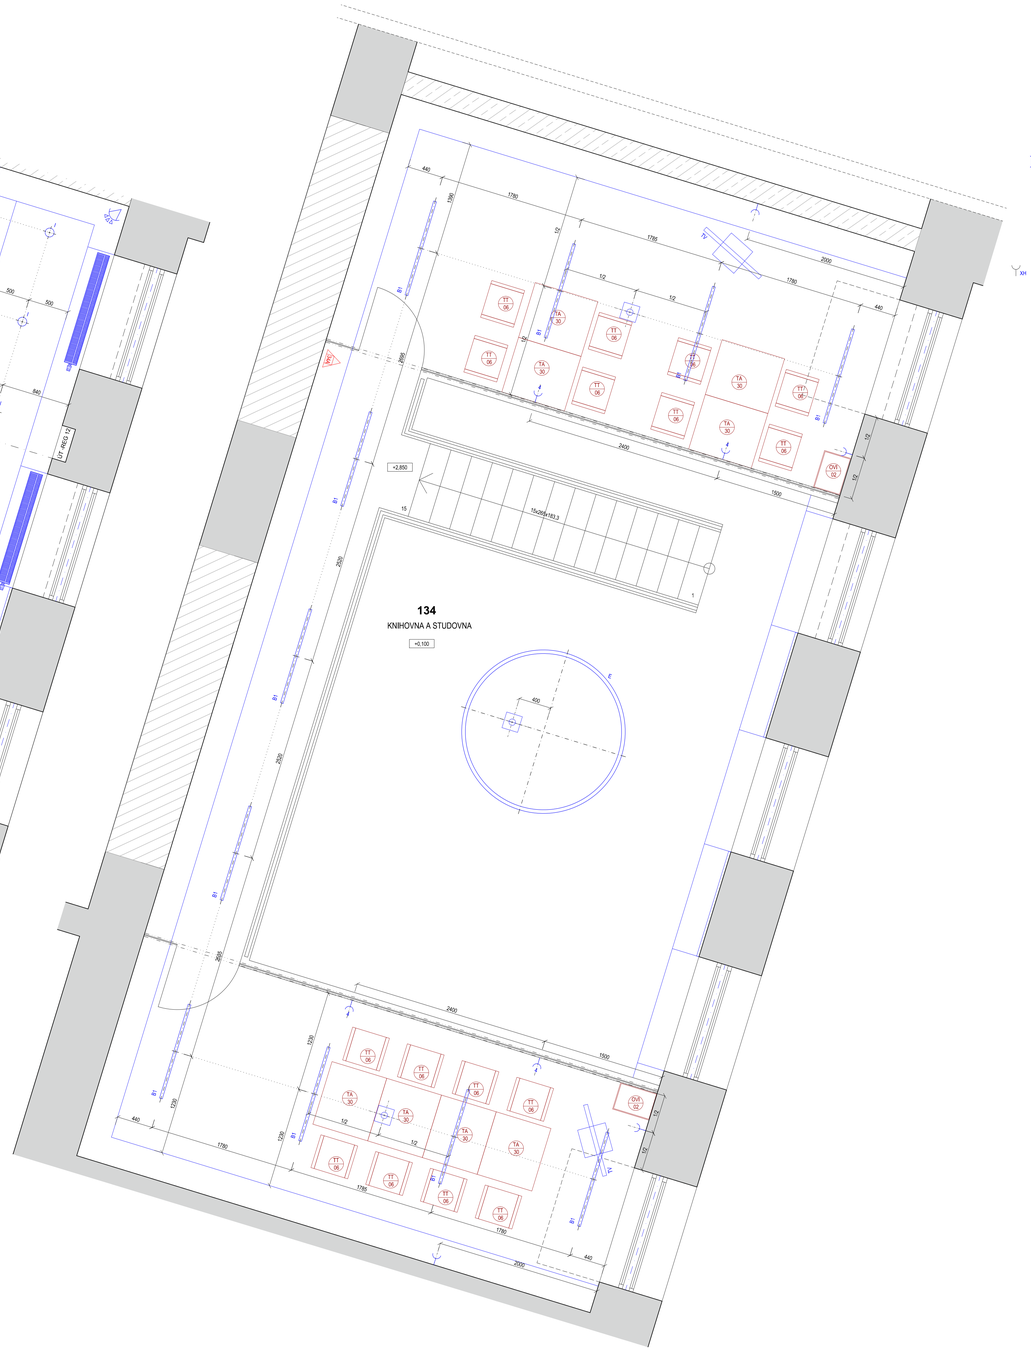

LEGENDA ZNAČENÍ:

- EL - JEDNOZÁSUVKA 230V - PLAST (SDRUŽOVAT DO SPOL. RÁMEČKU)
- EL - JEDNOZÁSUVKA SPÁZOVÁ - PLAST (SDRUŽOVAT DO SPOL. RÁMEČKU)
- EL - DVOJZÁSUVKA 230V - PLAST (SDRUŽOVAT DO SPOL. RÁMEČKU)
- EL - JEDNOPÓLOVÝ SPÍNAČ - PLAST (SDRUŽOVAT DO SPOL. RÁMEČKU)
- EL - SPÍNAČ STŘÍDAVÝ - PLAST (SDRUŽOVAT DO SPOLEČNÉHO RÁMEČKU)
- EL - TŘÍPÁZOVÝ VYPÍNAČ
- EL - SÉRIOVÝ SPÍNAČ, PLAST (SDRUŽOVAT DO SPOL. RÁMEČKU)
- EL - KŘÍŽOVÝ PŘEPÍNAČ, PLAST
- EL - STLAČÍTKOVÝ VYPÍNAČ VENTILÁTORŮ, PLAST (SDRUŽOVAT DO SPOL. RÁMEČKU)
- EL - TLAČÍTKOVÝ VYPÍNAČ S DOUTNAVKOU
- EL - TLAČÍTKOVÝ OVLADAČ - CENTRAL STOP, TOTAL STOP
- EL - SPÍNAČ OVL. ROLET - PLAST (SDRUŽOVAT DO SPOL. RÁMEČKU)
- EL - NOUZOVÉ SVÍTIDLO S PIKTOGRAMEM
- EL - KONCOVÉ PRVKY OSVĚTLENÍ
- VZT - VENTILÁTOR
- XH - HISTORIZUJÍCÍ PROVEDENÍ KONCOVÉHO PRVKU (ZÁSUVKY, VYPÍNAČ,...)

- SLP - DATOVÁ DVOJZÁSUVKA - PLAST
- SLP - SIGNALIZAČNÍ SVÍTIDLO WC, AKUSTIKY, WC HANDIKEP
- SLP - TLAČÍTKO NOUZOVÉHO VOLÁNÍ, SIGNALIZACE WC HANDIKEP
- SLP - ELEKTRICKÁ POŽÁRNÍ SIGNALIZACE - AUTOMATICKÝ DETEKTOR
- SLP - ELEKTRICKÁ POŽÁRNÍ SIGNALIZACE - EVAKUAČNÍ ROZHLAS
- SLP - ELEKTRICKÁ POŽÁRNÍ SIGNALIZACE - MANUÁLNÍ HLÁSIČ
- SLP - CCTV IP KAMERA
- GSM - SLP - PASIVNÍ ANTÉNA - POSÍLENÍ GSM SIGNÁLU
- SLP - ELEKTROMECHANICKÝ ZÁMEK, PANIKOVÁ FUNKCE
- SLP - DOM. TELEFON - INTERKOM, ČTEČKA KARET
- SLP - OVLÁDÁNÍ KLÁVESNICE PZS
- podlahová krabice SLP - SLP - OPODLAHOVÁ KRABICE
- PODLAHOVÁ KRABICE: SLP - DATOVÁ DVOJZÁSUVKA - PLAST; EL - JEDNOZÁSUVKA 230V - PLAST (SDRUŽOVAT DO SPOL. RÁMEČKU)
- KRABICE DO NÁBYTKU: SLP - DATOVÁ DVOJZÁSUVKA - PLAST; EL - JEDNOZÁSUVKA 230V - PLAST (SDRUŽOVAT DO SPOL. RÁMEČKU)

- (VVA XX) ZAŘÍZENÍ SOUČÁSTÍ POPS PROJEKTU MODERNIZACE A REKONSTRUKCE BUDOV B A C UNIVERZITY HRADEC KRÁLOVÉ, NÁMĚSTÍ SVOBODY, BUDOVA B, ŘIJEN 2019
- (VY 22) NÁVRH INTERIÉR - ZAŘÍZENÍ SOUČÁSTÍ PROJEKTU INTERIÉRU

OBECNÉ ZÁSADY:

- SPÁRY OBKLADŮ A DLAŽBY NA SEBE MUSEJÍ NAVAZOVAT
- KONCOVÉ PRVKY SLINOPROUDU, SLABOPROUDU A ZAŘIZOVACÍ PŘEDMĚTY UMISŤOVAT NA STŘED OBKLADAČKY NEBO NA SPÁRU
- POUŽÍVAT STEJNÉHO DODAVATELE PRO ZÁSUVKY, VYPÍNAČE, REGULACE HLASITOSTI, DATOVÉ ZÁSUVKY, TERMOSTAT A SDRUŽOVAT JE DO JEDNOHO RÁMEČKU
- KONCOVÉ PRVKY PŘIKÁZANÉ NA STĚNU - BARVA BÍLÁ, KONCOVÉ PRVKY PŘISAZENÉ NA DŘEVĚNÉM OBKLADU NEBO SOUČÁSTÍ DYHOVANÉHO NÁBYTKU - BARVA ČERNÁ
- KONCOVÉ PRVKY VZT - BARVA BÍLÁ

POZN.
- REVIZNÍ OVŘÍKA URČENÁ DO OBKLADU JSOU PODROBNĚ POPSÁNY V PROJEKTU POPS. JEJICH UMISTĚNÍ JE VŽDY TAKOVÉ, ABY V OBKLADU BYLY NALEPENY CELÉ OBKLADAČKY BEZ DŮRŮZU

UMISŤOVÁNÍ KONCOVÝCH PRVKŮ:

- více viz v.č. 401 ZÁSADY UMISŤOVÁNÍ PRVKŮ V INTERIÉRU

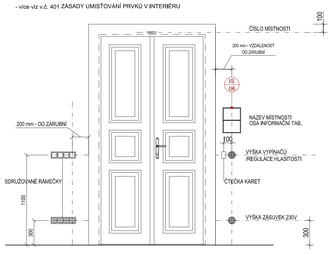

SCHÉMA ROZDĚLENÍ PŮDORYSU:

ZNAČKA	DATUM	PŘEDMĚT REVIZE	REVIZI PROVEDL
REVIZE			

±0,000 = 232,649 m n.m.

Souřadnicový systém: S-JTSK
Výškový systém: Bpv

Tento dokument požívá ochrany dle zákona č. 121/2000 Sb. (Autorský zákon).
Originál tohoto výkresu a návrh řešení na něm zobrazený je majetkem autora
a firmy Architekti Hrůša & spol., Atelier Brno, s.r.o.
Bez jeho výhradního souhlasu nesmí být použit a nikdy by nikdy být tvořen - používán
a žádným způsobem kopírován ani zveřejňován. Autorského zákona nebo
dohody mezi ním a třetími architekty (autory) postupovat třetí osobě.

HLAVNÍ ARCHITEKT (AUTOR):	prof. Ing. arch. PETR HRŮŠA	FIRMA
VEDOUCÍ PROJEKTU / HLAVNÍ INŽENÝR PROJEKTU (HIP)	ZODPOVĚDNÝ PROJEKTANT / ZPRACOVAL	Architekti Hrůša & spol. Atelier Brno, s.r.o.
prof. Ing. arch. PETR HRŮŠA / Ing. arch. Petr Lacl	Ing. Kateřina Přikylová / Ing. arch. Lucie Jeništová	Zvonařova 5, 602 00 Brno
KLIENT ZAKÁZKY:	Ing. arch. Lukáš Hodek / Ing. Jana Vrzalíková	tel: 543 245 585, fax: 541 243 830
Univerzita Hradec Králové Rokitanského 62 500 03 Hradec Králové	INVESTOR ZAKÁZKY: Univerzita Hradec Králové Rokitanského 62 500 03 Hradec Králové	E - mail: info @ atelierbrno.cz http://www.hrusa-atelierbrno.cz IČO 255 175 62, DIČ CZ 255 175 62 Osvědčení: reg/ok-aut/ C, ing/ok-2482
FÁZE (STUPEŇ DOKUMENTACE): PROJEKTOVÁ DOKUMENTACE PRO PROVÁDĚNÍ INTERIÉRU		KONTROLA: Ing. arch. PETR HRŮŠA
NÁZEV ZAKÁZKY (OBJ.): Modernizace a rekonstrukce budov B a C Univerzity Hradec Králové, náměstí Svobody		DATUM: 11/2020
		ZAKÁZKA ČÍSLO: 18252
ČÁST DOKUMENTACE: VÝKRESOVÁ ČÁST DOKUMENTACE		OBJEKT: BUDOVA "B"
		MĚŘÍTKO: 1:25
DOKUMENT (VÝKRES): BUDOVA "B" UHK, parc. č. st. 425, parc. č. 1588 - INTERIÉR PŮDORYS 1.NP - ČÁST 5	Č. VÝKRESU / REVIZE: 309	FARBE