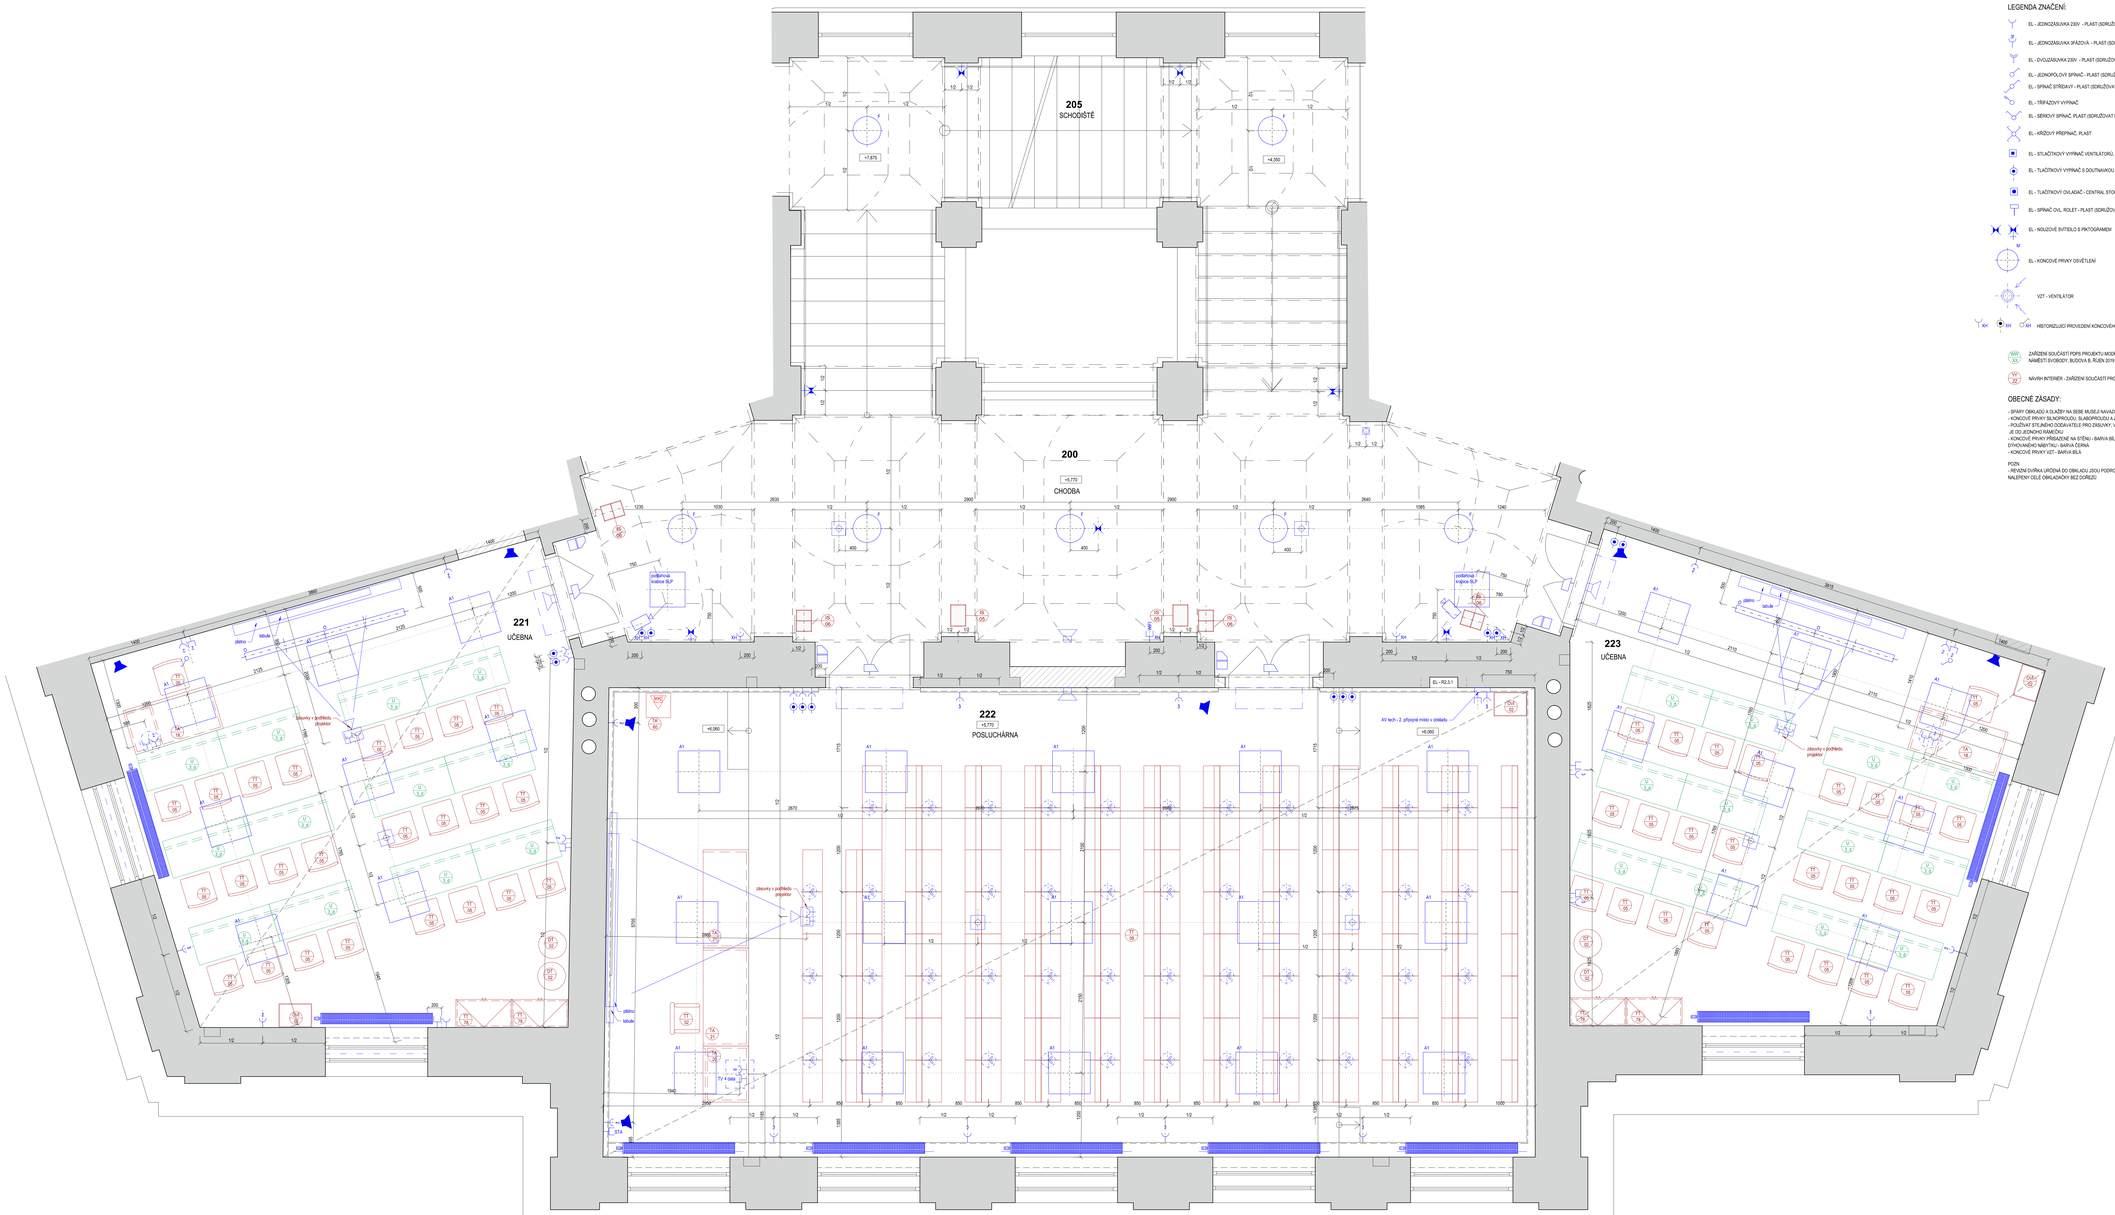

LEGENDA ZNAČENÍ:

- EL - JEDNOZÁSUVKA 230V - PLAST (SDRUŽOVAT DO SPOL. RÁMEČKU)
- EL - JEDNOZÁSUVKA SPÁDOVÁ - PLAST (SDRUŽOVAT DO SPOL. RÁMEČKU)
- EL - DVOJZÁSUVKA 230V - PLAST (SDRUŽOVAT DO SPOL. RÁMEČKU)
- EL - JEDNOPÓLOVÝ SPÍNAČ - PLAST (SDRUŽOVAT DO SPOL. RÁMEČKU)
- EL - SPÍNAČ STŘÍDAVÝ - PLAST (SDRUŽOVAT DO SPOLEČNÉHO RÁMEČKU)
- EL - TŘÍFÁZOVÝ VYPÍNAČ
- EL - SÉRIOVÝ SPÍNAČ, PLAST (SDRUŽOVAT DO SPOL. RÁMEČKU)
- EL - KŘÍŽOVÝ PŘEPÍNAČ, PLAST
- EL - STLAČITKOVÝ VYPÍNAČ VENTILÁTORŮ, PLAST (SDRUŽOVAT DO SPOL. RÁMEČKU)
- EL - TLAČÍTKOVÝ VYPÍNAČ S DOUTNAVKOU
- EL - TLAČÍTKOVÝ OVLADAČ - CENTRAL STOP, TOTAL STOP
- EL - SPÍNAČ OVL. ROLET - PLAST (SDRUŽOVAT DO SPOL. RÁMEČKU)
- EL - NOUZOVÉ SVÍTIDLO S PIKTOGRAMEM
- EL - KONCOVÉ PRVKY OSVĚTLENÍ
- VZT - VENTILÁTOR
- HISTORIZUJÍCÍ PROVEDENÍ KONCOVÉHO PRVKU (ZÁSUVKY, VYPÍNAČ,...)

- SLP - DATOVÁ DVOJZÁSUVKA - PLAST
- SLP - SIGNALIZAČNÍ SVÍTIDLO VČ. AKUSTIKY, WC HANDIKEP
- SLP - TLAČÍTKO NOUZOVÉHO VOLÁNÍ, SIGNALIZACE WC HANDIKEP
- SLP - ELEKTRICKÁ POŽÁRNÍ SIGNALIZACE - AUTOMATICKÝ DETEKTOR
- SLP - ELEKTRICKÁ POŽÁRNÍ SIGNALIZACE - EVAKUAČNÍ ROZHLAS
- SLP - ELEKTRICKÁ POŽÁRNÍ SIGNALIZACE - MANUÁLNÍ HLÁSIČ
- SLP - CCTV IP KAMERA
- SLP - PASIVNÍ ANTÉNA - POSÍLENÍ GSM SIGNÁLU
- SLP - ELEKTROMECHANICKÝ ZÁMEK, PANIKOVÁ FUNKCE
- SLP - DOM. TELEFON - INTERKOM, ČTEČKA KARET
- SLP - OVLÁDÁNÍ KLÁVESNICE PZS
- SLP - ODPOJOVACÍ KRABICE
- PODLAHOVÁ KRABICE: SLP - DATOVÁ DVOJZÁSUVKA - PLAST; EL - JEDNOZÁSUVKA 230V - PLAST (SDRUŽOVAT DO SPOL. RÁMEČKU)
- KRABICE DO NÁBYTKU: SLP - DATOVÁ DVOJZÁSUVKA - PLAST; EL - JEDNOZÁSUVKA 230V - PLAST (SDRUŽOVAT DO SPOL. RÁMEČKU)

ZAŘÍZENÍ SOUČÁSTÍ PDPS PROJEKTU MODERNIZACE A REKONSTRUKCE BUDOV B A C UNIVERZITY HRADEC KRÁLOVÉ, NÁMĚSTÍ SVOBODY, BUDOVA B, ŘÍJEN 2019

NÁVRH INTERIÉR - ZAŘÍZENÍ SOUČÁSTÍ PROJEKTU INTERIÉRU

OBECNÉ ZÁSADY:

- SPÍNAČ OBKLADU A SLUNĚNÍ NA SEBE MUSÍ BÝT NAVZÁJEM
- KONCOVÉ PRVKY SILNOPROUDU, SLABOPROUDU A ZAŘÍZOVACÍ PŘEDMĚTY UMÍSŤOVAT NA STŘED OBKLADAČKY NEBO NA SPÁRU
- POUŽÍVAT STEJNÉHO DODAVATELE PRO ZÁSUVKY, VYPÍNAČE, REGULACE HLASITOSTI, DATOVÉ ZÁSUVKY, TERMOSTATY A SDRUŽOVAT JE DO JEDNOHO RÁMEČKU
- KONCOVÉ PRVKY PŘIDRUŽENÉ NA STĚNU - BARVA BÍLÁ, KONCOVÉ PRVKY PŘIDRUŽENÉ NA DŘEVĚNÉM OBKLADU NEBO SOUČÁSTÍ DYHOVANÉHO NÁBYTKU - BARVA ČERNÁ
- KONCOVÉ PRVKY VZT - BARVA BÍLÁ

POZN.
- REVIZNÍ DVÍŘKA URČENÁ DO OBKLADU JSOU PODROBNĚ POPSÁNY V PROJEKTU PDPS. JEJICH UMÍSTĚNÍ JE VŽDY TAKOVÉ, ABY V OBKLADU BYLY NALEPENY CELÉ OBKLADAČKY BEZ OŘEZŮ.

UMÍSŤOVÁNÍ KONCOVÝCH PRVKŮ:

- VIZ TAKÉ V.Č. 401 ZÁSADY UMÍSŤOVÁNÍ PRVKŮ V INTERIÉRU

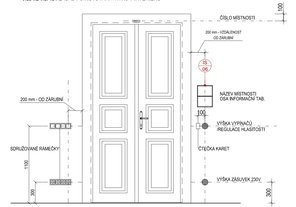

SCHÉMA ROZDĚLENÍ PŮDORYSU:

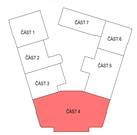

ZNAČKA	DATUM	PŘEDMĚT REVIZE	REVIZI PROVEDL
REVIZE			

±0,000 = 232,649 m n.m.

Souřadnicový systém: S-JTSK
Výškový systém: Bpv

Tento dokument podává ochranu dle zákona č. 121/2000 Sb. (Autorský zákon).
Originál tohoto výkresu a návrh řešení na něm zobrazený je majetkem autora
a nesmí být bez jeho souhlasu dále šířen.
Tento výkres nesmí být v rámci zřizovatelu užito, pro něž byl pořízen - používání
a šíření způsobem nerespektujícím ustanovení Autorského zákona nebo
definitivu klienta a Návrhu architekta (autora) podstatně třetí osobě.

HLAVNÍ ARCHITEKT (AUTOR):	prof. Ing. arch. PETR HRŮŠA
VEDOUCÍ PROJEKTU / HLAVNÍ INŽENÝR PROJEKTU (HIP):	ZODPOVĚDNÝ PROJEKTANT - ZPRACOVAL
prof. Ing. arch. PETR HRŮŠA / Ing. arch. Petr Lenz	Ing. Kateřina Přibylová / Ing. arch. Lucie Jeřábková
ČKA 00	ČKA 00
VEDOUCÍ ATELIÉRU:	Ing. arch. Lukáš Hodek / Ing. Jana Vostřelová
Univerzita Hradec Králové Rokitanského 62 500 03 Hradec Králové	ČKA 00 Univerzita Hradec Králové Rokitanského 62 500 03 Hradec Králové

ATELIÉR B, spol. s r.o.
Zítkova 5, 602 00 Brno
tel.: +420 542 213 111
E-mail: info@ateliérbrno.cz
http://www.hruza-ateliérbrno.cz
IČO 000 19 6 42, VAT CZ 000 19 642
Zapsán: soudní rejstř. C, vložka 2642

FÁZE / STUPEŇ DOKUMENTACE:	KONTROLA
PROJEKTOVÁ DOKUMENTACE PRO PROVÁDĚNÍ INTERIÉRU	Ing. arch. Jiří ZEMAN
NÁZEV / ZAKÁZKA / OBJEKT:	DATUM
Modernizace a rekonstrukce budov B a C Univerzity Hradec Králové, náměstí Svobody	11/2020
ČÁST DOKUMENTACE:	ZAKÁZKA ČÍSLO
VÝKRESOVÁ ČÁST DOKUMENTACE	19/02
	OBJEKT
	BUDOVA "B"
	MĚŘÍTKO
	1:50
DOKUMENT / VÝKRES:	Č. VÝKRESU / REVIZE
BUDOVA "B" UHK, parc. č. st. 425, parc. č. 1588 - INTERIÉR PŮDORYS 2.NP - ČÁST 4	315
	FORMÁT