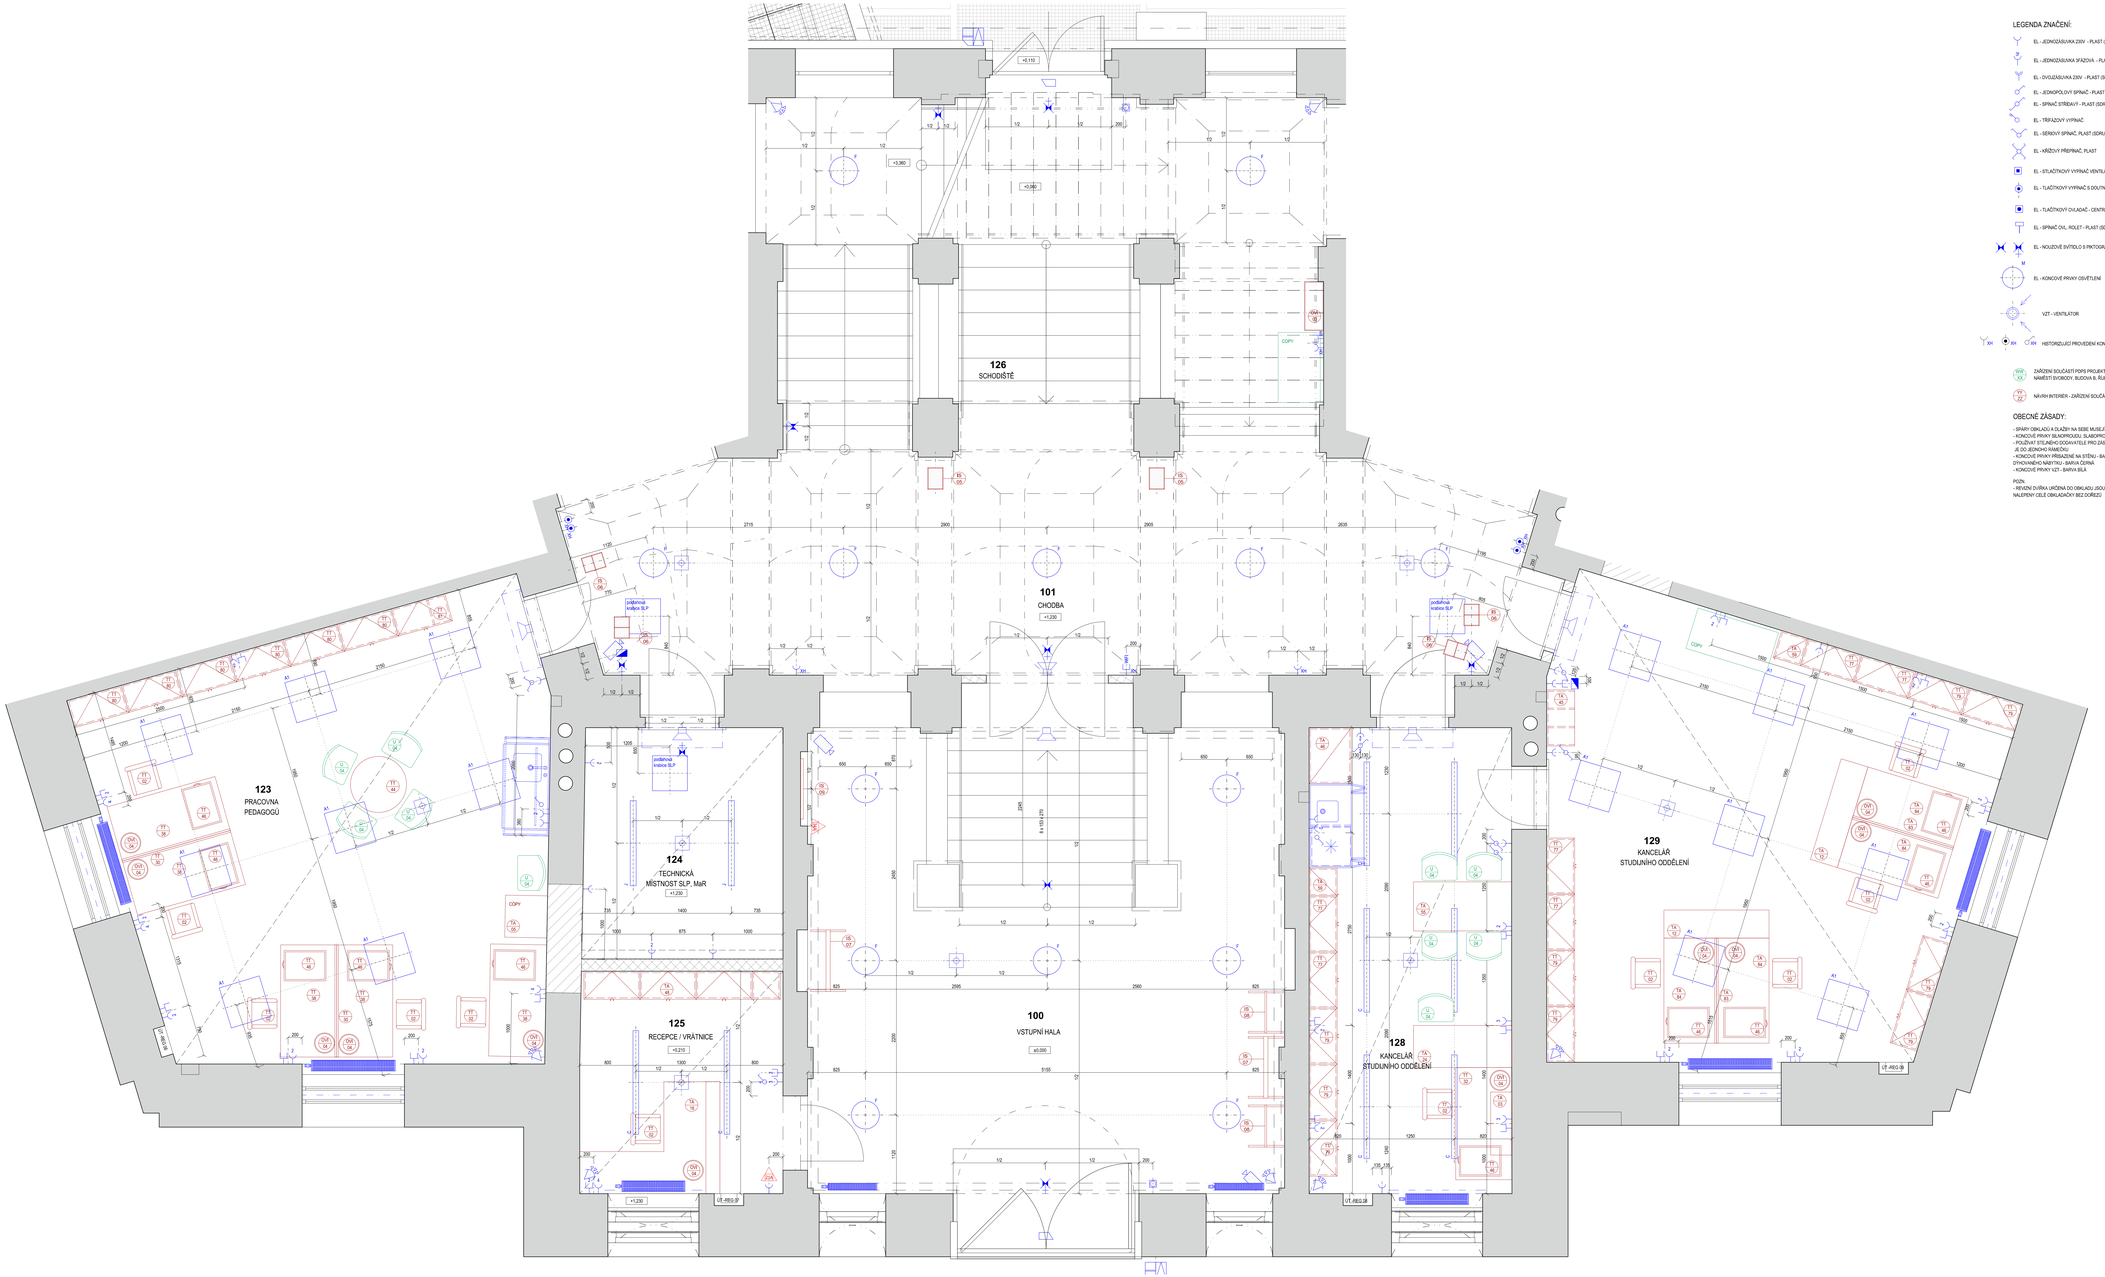

LEGENDA ZNAČENÍ:

- EL - JEDNOZÁSUVKA 230V - PLAST (SDRUŽOVAT DO SPOL. RÁMEČKU)
- EL - JEDNOZÁSUVKA SPÁZOVÁ - PLAST (SDRUŽOVAT DO SPOL. RÁMEČKU)
- EL - DVOJZÁSUVKA 230V - PLAST (SDRUŽOVAT DO SPOL. RÁMEČKU)
- EL - JEDNOPÓLOVÝ SPÍNAČ - PLAST (SDRUŽOVAT DO SPOL. RÁMEČKU)
- EL - SPÍNAČ STŘÍDAVÝ - PLAST (SDRUŽOVAT DO SPOLEČNÉHO RÁMEČKU)
- EL - TŘÍFÁZOVÝ VÝPÍNAČ
- EL - SERIOVÝ SPÍNAČ, PLAST (SDRUŽOVAT DO SPOL. RÁMEČKU)
- EL - KŘÍŽOVÝ PŘEPÍNAČ, PLAST
- EL - STLAČITKOVÝ VYPÍNAČ VENTILÁTORU, PLAST (SDRUŽOVAT DO SPOL. RÁMEČKU)
- EL - TLAČÍTKOVÝ VYPÍNAČ S DOUTNAVKOU
- EL - TLAČÍTKOVÝ OVLADAČ - CENTRAL STOP, TOTAL STOP
- EL - SPÍNAČ OVL. ROLET - PLAST (SDRUŽOVAT DO SPOL. RÁMEČKU)
- EL - NOUZOVÉ SVÍTIDLO S PIKTOGRAMEM
- EL - KONCOVÉ PRVKY OSVĚTLENÍ
- VZT - VENTILÁTOR
- HISTORIZUJÍCÍ PROVEDENÍ KONCOVÉHO PRVKU (ZÁSUVKY, VYPÍNAČ...)

- SLP - DATOVÁ DVOJZÁSUVKA - PLAST
- SLP - SIGNALIZAČNÍ SVÍTIDLO VČ. AKUSTIKY, WC HANDIKEP
- SLP - TLAČÍTKO NOUZOVÉHO VOLÁNÍ, SIGNALIZACE WC HANDIKEP
- SLP - ELEKTRICKÁ POŽÁRNÍ SIGNALIZACE - AUTOMATICKÝ DETEKTOR
- SLP - ELEKTRICKÁ POŽÁRNÍ SIGNALIZACE - EVAKUAČNÍ ROZHLAS
- SLP - ELEKTRICKÁ POŽÁRNÍ SIGNALIZACE - MANUÁLNÍ HLÁSIČ
- SLP - CCTV IP KAMERA
- SLP - PASIVNÍ ANTÉNA - POSÍLENÍ GSM SIGNÁLU
- SLP - ELEKTROMECHANICKÝ ZÁMEK, PANIKOVÁ FUNKCE
- SLP - DOM. TELEFON - INTERKOM, ČTEČKA KARET
- SLP - OVLÁDACÍ KLÁVESNICE PZS
- SLP - OPODLAHOVÁ KRABICE

PODLAHOVÁ KRABICE:
SLP - DATOVÁ DVOJZÁSUVKA - PLAST
EL - JEDNOZÁSUVKA 230V - PLAST (SDRUŽOVAT DO SPOL. RÁMEČKU)

KRABICE DO NÁBYTKU:
SLP - DATOVÁ DVOJZÁSUVKA - PLAST
EL - JEDNOZÁSUVKA 230V - PLAST (SDRUŽOVAT DO SPOL. RÁMEČKU)

ZAŘÍZENÍ SOUČÁSTÍ POPS PROJEKTU MODERNIZACE A REKONSTRUKCE BUDOV B A C UNIVERZITY HRADEC KRÁLOVÉ, NÁMĚSTÍ SVOBODY, BUDOVA B, ŘÍJEN 2019

NÁVRH INTERIÉR - ZAŘÍZENÍ SOUČÁSTÍ PROJEKTU INTERIÉRU

OBECNÉ ZÁSADY:

- SPÁRY OBKLADŮ A DLAŽEB NA SEBE MUSÍ NAVAZOVAT
- KONCOVÉ PRVKY SLNOPROUDU, SLABOPROUDU A ZAŘÍZOVACÍ PŘEDMĚTY UMÍSŤOVAT NA STŘED OBKLADAČKY NEBO NA SPÁRU
- POUŽÍVAT STEJNÉHO DODAVATELE PRO ZÁSUVKY, VYPÍNAČE, REGULACE HLASITOSTI, DATOVÉ ZÁSUVKY, TERMOSTATY A SDRUŽOVAT JE DO JEDNOHO RÁMEČKU
- KONCOVÉ PRVKY PŘÍSAZNÉ NA STĚNU - BARVA BÍLÁ, KONCOVÉ PRVKY PŘÍSAZNÉ NA DŘEVĚNÉM OBKLADU NEBO SOUČÁSTÍ DYHOVANÉHO NÁBYTKU - BARVA ČERNÁ
- KONCOVÉ PRVKY VZT - BARVA BÍLÁ

POZN.
- MEZERNÍ DVŘÍKA URČENÁ DO OBKLADU JSOU PODROBNĚ POPSÁNY V PROJEKTU PDPS. JEJICH UMÍSTĚNÍ JE VŽDY TAKOVÉ, ABY V OBKLADU BYLY NALEPENY CELÉ OBKLADAČKY BEZ DOŘEZU

UMISŤOVÁNÍ KONCOVÝCH PRVKŮ:

- více viz v.Č. 401 ZÁSADY UMISŤOVÁNÍ PRVKŮ V INTERIÉRU

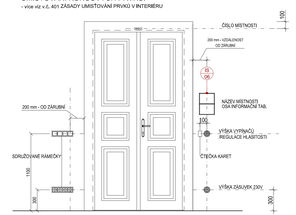

SCHÉMA ROZDĚLENÍ PŮDORYSU:

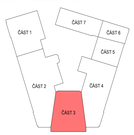

ZNAČKA	DATUM	PŘEDMĚT REVIZE	REVIZI PROVEDL
REVIZE			

±0,000 = 232,649 m n.m.

Souřadnicový systém: S-JTSK
Výškový systém: Bpv

Tento dokument podává ochranu dle zákona č. 121/2000 Sb. (Autorský zákon).
Originál tohoto výkresu a návrh řešení na něm zobrazený je majetkem autora
a je chráněn autorským právem. Bez souhlasu
Tento výkres nesmí být kopírován, dále, pro vlastní potřebu - používání a žádným způsobem nenapadajícím ustanovení Autorského zákona nebo
definicí klienta a Návrhu architekta (autora) poskytnut třetí osobě.

HLAVNÍ ARCHITEKT (AUTOR):	prof. Ing. arch. PETR HRŮŠA	FIRMA
VEDOUCÍ PROJEKTU / HLAVNÍ INŽENÝR PROJEKTU (HIP):	ZODPOVĚDNÝ PROJEKTANT / ZPRACOVAL:	A r c h i t e k t i Hrůša & spol., Atelier Brno s.r.o.
prof. Ing. arch. PETR HRŮŠA / Ing. arch. Petr Lexa	Ing. Kateřina Přibylová / Ing. arch. Lucie Jeutlíková	Zvonařská 5, 602 00 Brno tel.: +420 542 213 111 E - mail: info.@atelierbrno.cz http://www.hrusa-atelierbrno.cz
AUTORSKÝ ZAKLADNÝ:	Ing. arch. Lukáš Hodek / Ing. Jana Vostřelová	IČO 283 76 82, VAT CZ 283 76 82 Zapsán: soudní rejstřík C, vložka 24502
Univerzita Hradec Králové Rokitanského 62 500 03 Hradec Králové	AKVIZITOR ZAKAZKY: Univerzita Hradec Králové Rokitanského 62 500 03 Hradec Králové	

FÁZE / STUPEŇ DOKUMENTACE:	PROJEKTOVÁ DOKUMENTACE PRO PROVÁDĚNÍ INTERIÉRU	KONTROLA: Ing. arch. Jiří ZEMAN
NÁZEV / ZAKÁZKY Č.Z.S.:	Modernizace a rekonstrukce budov B a C Univerzity Hradec Králové, náměstí Svobody	DATUM: 12/2019 ZAKÁZKA ČÍSLO: 19052
ČÁST DOKUMENTACE:	VÝKRESOVÁ ČÁST DOKUMENTACE	OBJEKT: BUDOVA "B" MĚŘÍTKO: 1:50
DOKUMENT / VÝKRES Č.:	BUDOVA "B" UHK, parc. č. st. 425, parc. č. 1588 - INTERIÉR PŮDORYS 1.NP - ČÁST 3	Č. VÝKRESU / REVIZE: 307 PARÉ