




PŮDORYS - INTERIÉR

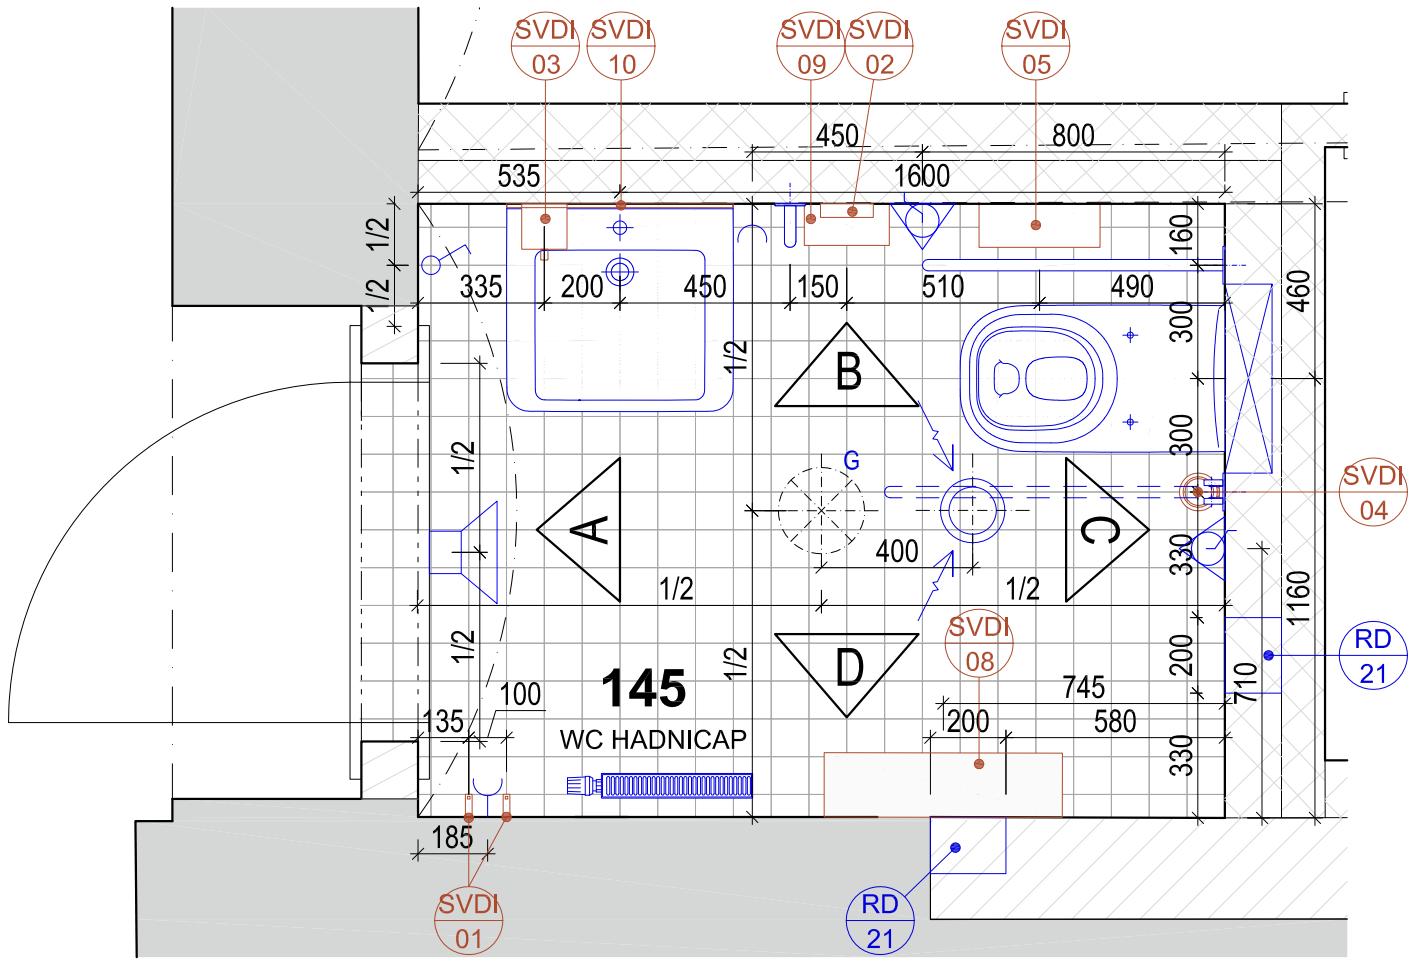


PŮDORYS - KLADEČSKÝ PLÁN

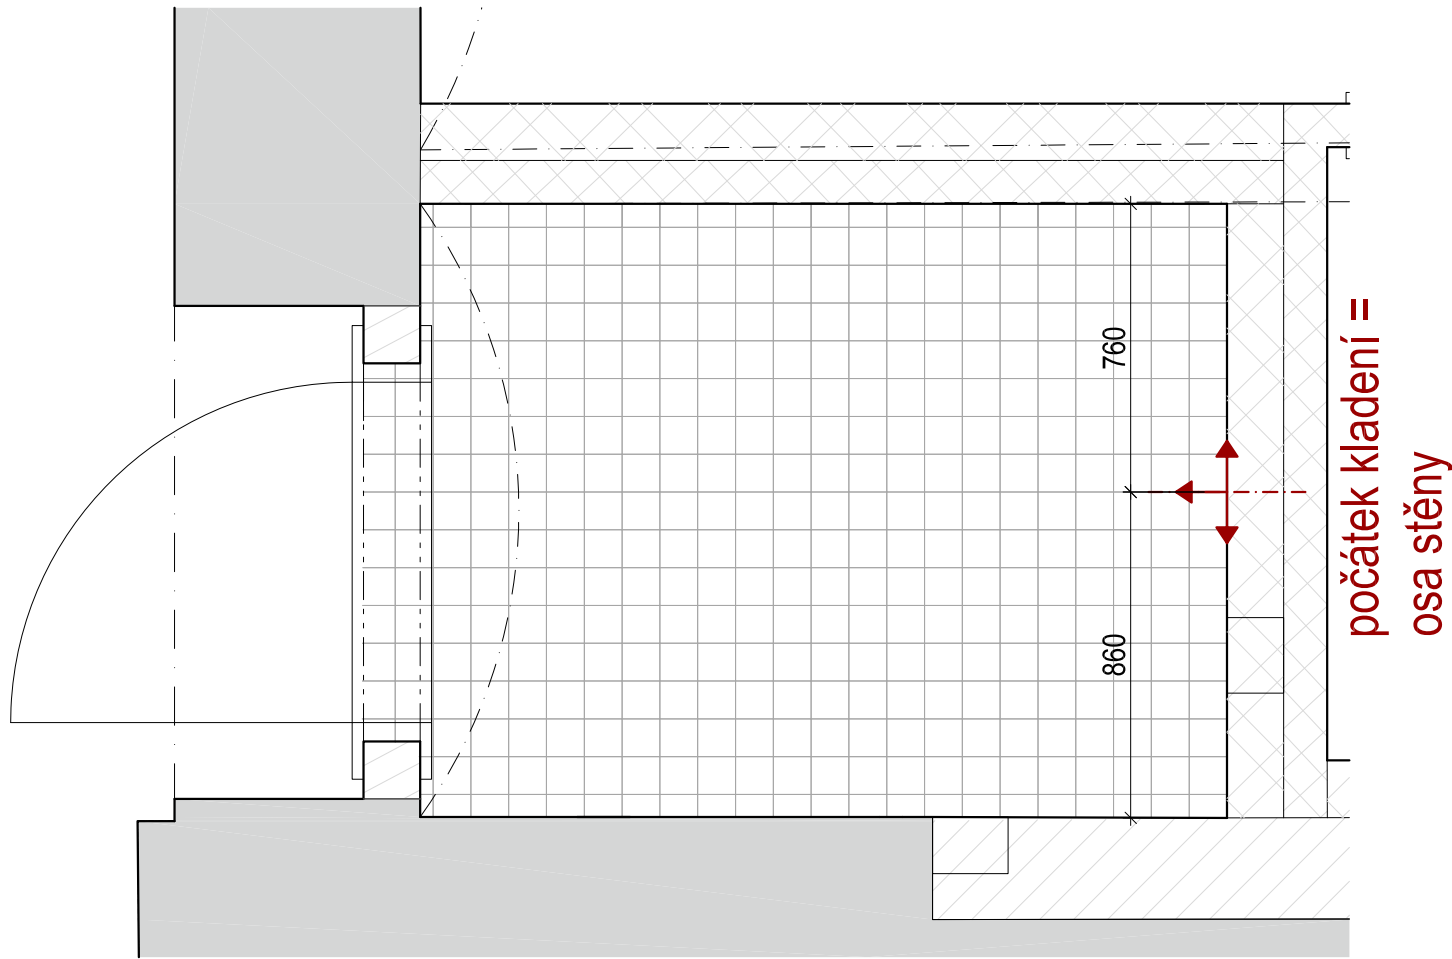

LEGENDA ZNAČENÍ:

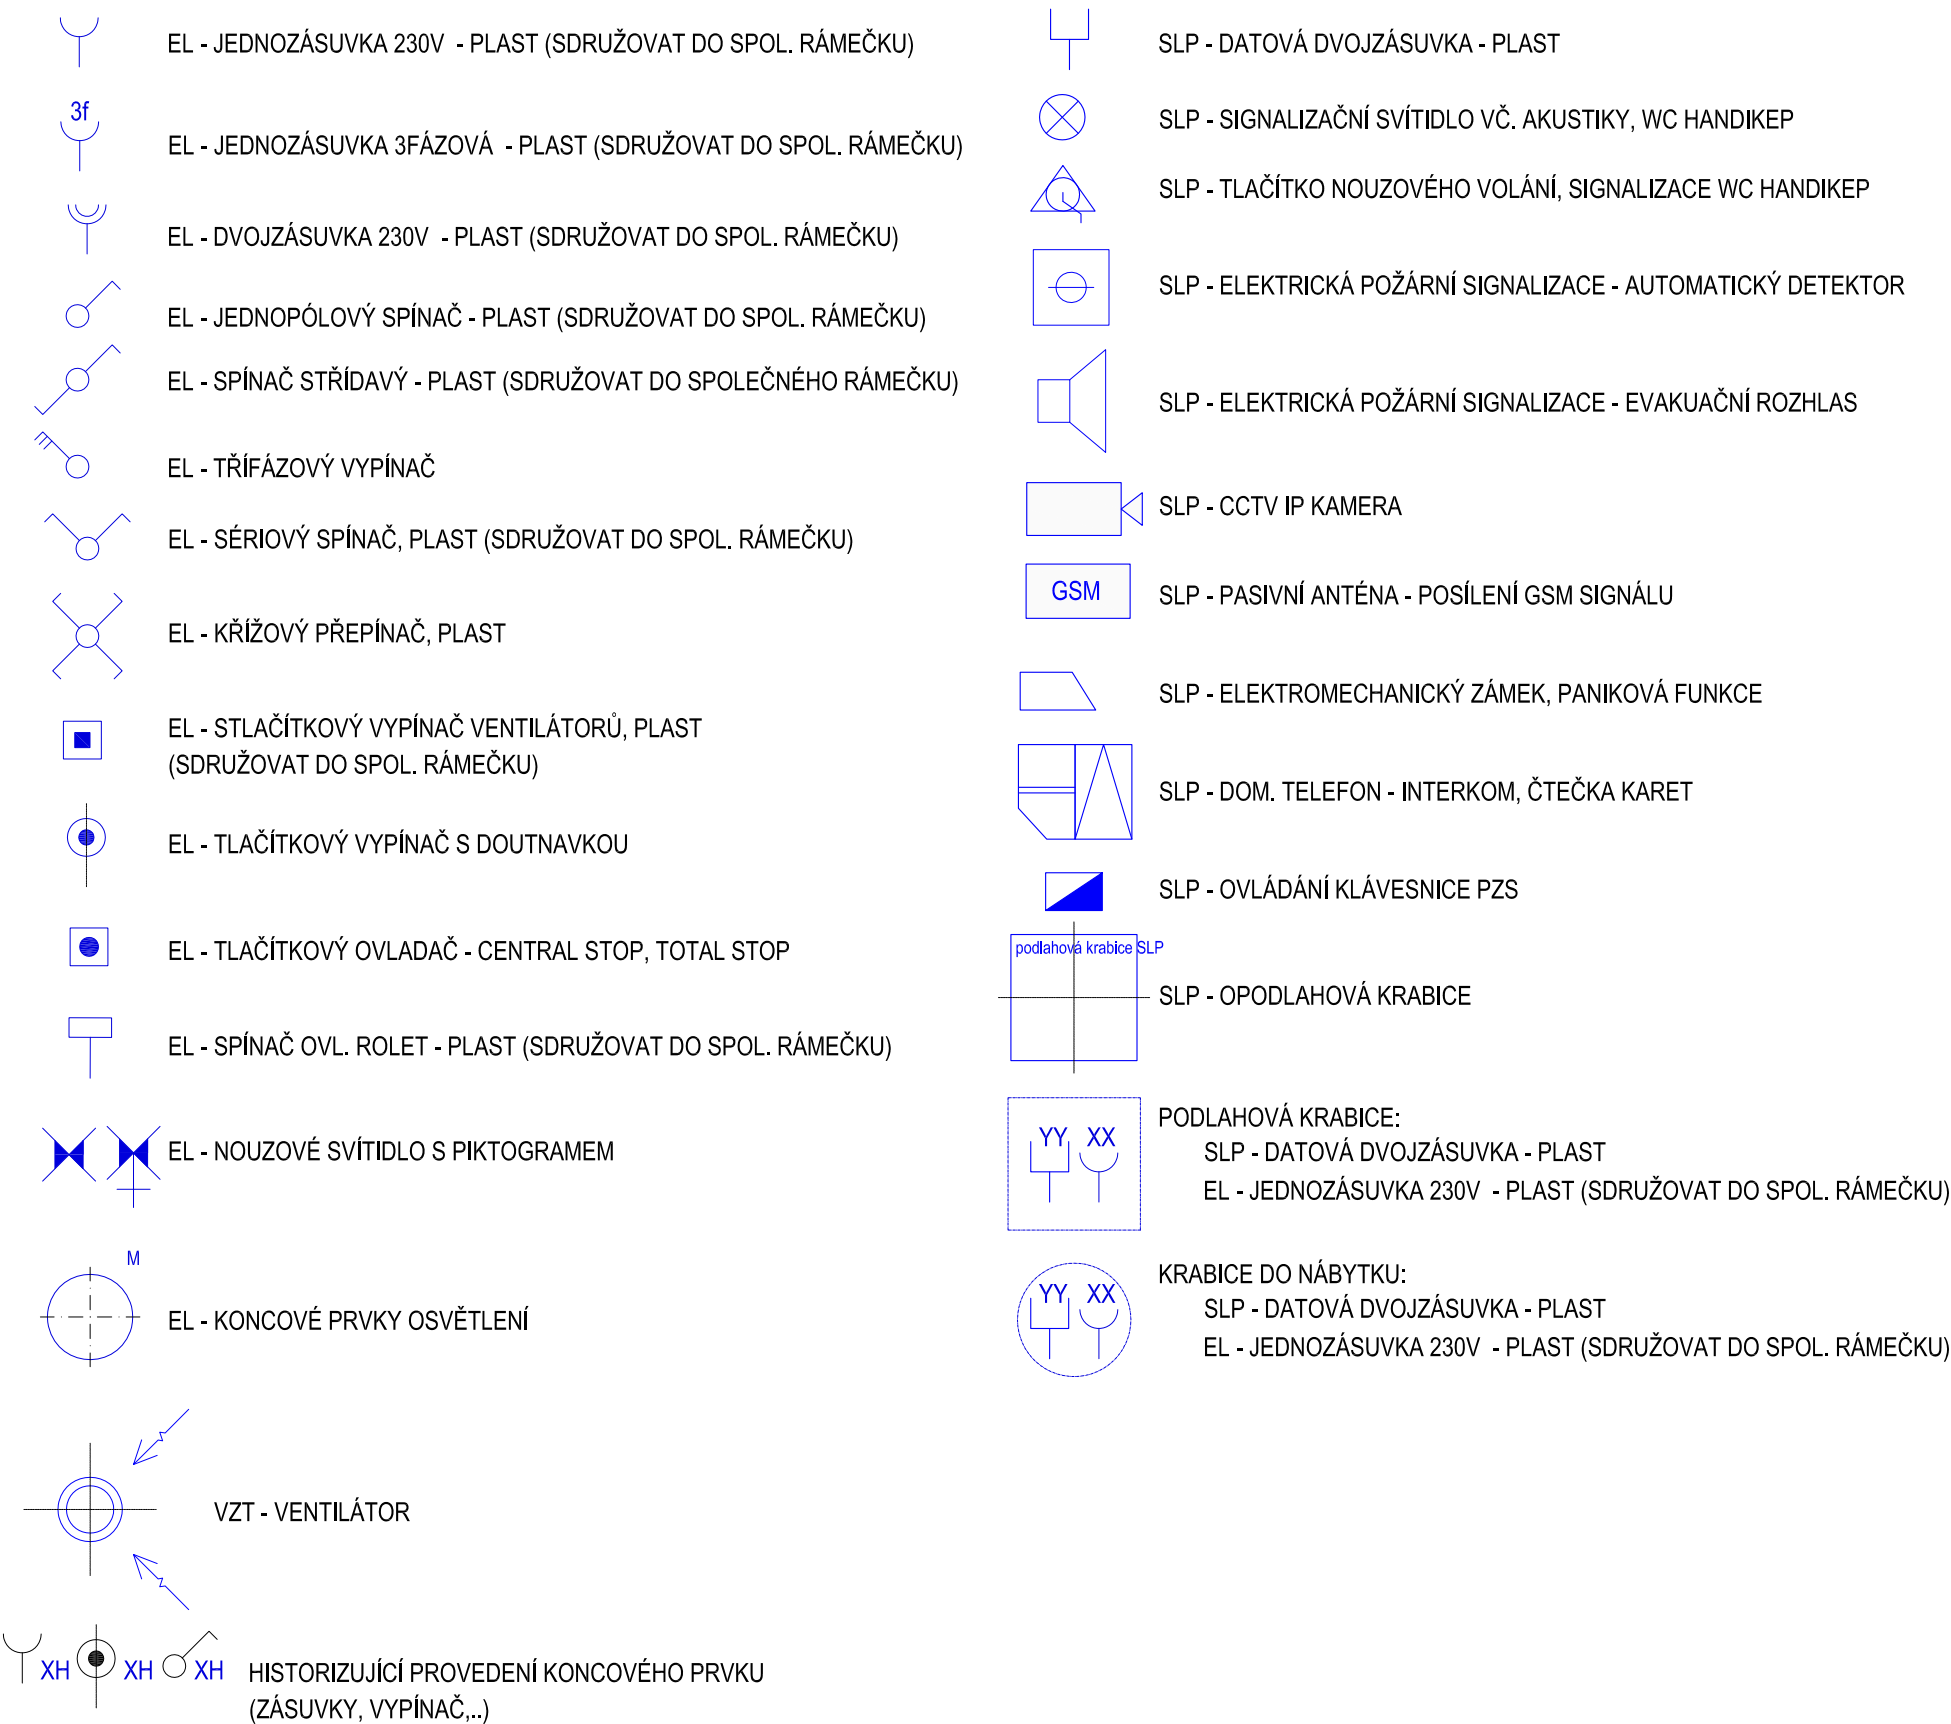

LEGENDA

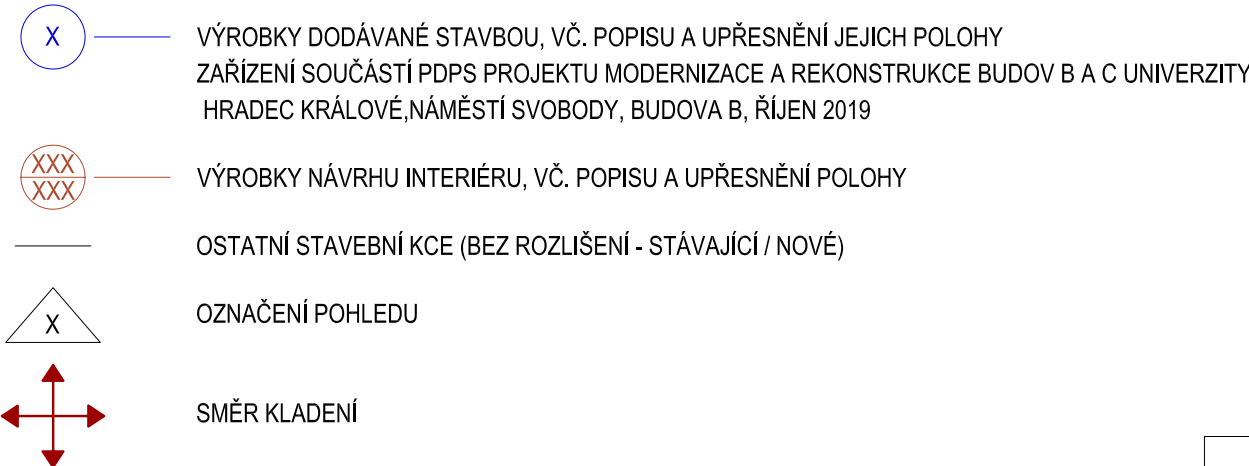

POZN.:

- REVIZNÍ DVÍŘKA URČENÁ DO OBKLADU JSOU PODROBNĚ POPSÁNA V PROJEKTU PDPS. JEJICH UMÍSTĚNÍ JE VŽDY TAKOVÉ, ABY V OBKLADU BYLY NALEPENY CELÉ OBKLADAČKY BEZ DOŘEZŮ.





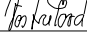
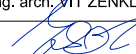
OBECNÉ ZÁSADY

- SPÁRY OBKLADŮ A DLAŽBY NA SEBE MUSEJÍ NAVAZOVAT
- KONCOVÉ PRVKY SILNOPROUDU, SLABOPROUDU A ZAŘÍZOVACÍ PŘEDMĚTY UMÍSŤOVAT NA STŘED OBKLADAČKY NEBO NA SPÁRU
- POUŽÍVAT STEJNÉHO DODAVATELE PRO ZÁSUVKY, VYPÍNAČE, REGULACE HLASITOSTI, DATOVÉ ZÁSUVKY, TERMOSTAT A SDRUŽOVAT JE DO JEDNOHO RÁMEČKU
- KONCOVÉ PRVKY PŘISAZENÉ NA STĚNU - BARVA BÍLÁ, KONCOVÉ PRVKY PŘISAZENÉ NA DŘEVĚNÉM OBKLADU NEBO SOUČÁSTÍ DÝHOVANÉHO NÁBYTKU - BARVA ČERNÁ
- KONCOVÉ PRVKY VZT - BARVA BÍLÁ
- POHLEDY NA STĚNY VIZ VÝKRES Č. 405

ZNAČKA	DATUM	PŘEDMĚT REVIZE	REVIZI PROVEDL
REVIZE			

±0,000 = 232,649 m n.m.

Soutadnickový systém: S+TSK  
Výkresový systém: Bpv
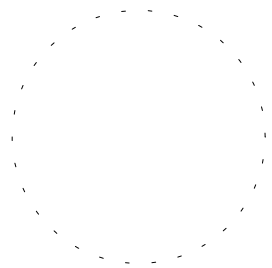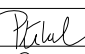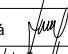
<p>Tento dokument používá ochrany dle zákona č. 121/2000 Sb. (Autorský zákon) Originál tohoto výkresu a návrh řešení na něm zobrazený je majetkem autora a firmy Architekti Hruša &amp; spol., Atelier Brno, s.r.o. Tento výkres nesmí být - výjma zřejmého účelu, pro nějž byl pořízen - používán a žádným způsobem nerespektujícím ustanovení Autorského zákona nebo dohodu klienta a hlavního architekta (autora) poskytnut třetí osobě.</p>					
HLAVNÍ ARCHITEKT (AUTOR) :		prof. Ing. arch. PETR HRUŠA		<div>FIRMA</div> <div>Architekti Hruša &amp; spol. Atelier Brno, s.r.o.</div> <div>Zitkova 5, 602 00 Brno tel. 541 243 829, fax 541 243 831 E - mail : info @ atelierbrno.cz http://www.hrusa-atelierbrno.cz</div> <div>IČO 255 175 62, DIČ CZ 255 175 62 Obchodní rejstřík oddíl C, vložka 29562</div>	
VEDOUcí PROJEKTU / HLAVNÍ INŽENÝR PROJEKTU (HIP)		ZODPOVĚDNÝ PROJEKTANT / ZPRACOVAL			
prof. Ing. arch. PETR HRUŠA / Ing. arch. Petr Levý		Ing. Kateřina Pihálová  Ing. arch. Lucie Jestřábová  Ing. arch. Lukáš Hodek  Ing. Jana Vostřelová 			
KLIENT ZAKÁZKY :		INVESTOR ZAKÁZKY :			
Univerzita Hradec Králové Rokitanského 62 500 03 Hradec Králové		Univerzita Hradec Králové Rokitanského 62 500 03 Hradec Králové			
FÁZE ( STUPEŇ DOKUMENTACE )				KONTROLA	Ing. arch. MĚT ZENKL 
PROJEKTOVÁ DOKUMENTACE PRO PROVÁDĚNÍ INTERIÉRU					
NÁZEV ZAKÁZKY ( DĚLO )				DATUM	11/2019
Modernizace a rekonstrukce budov B a C Univerzity Hradec Králové, náměstí Svobody				ZAKÁZKA ČÍSLO	18252
ČÁST DOKUMENTACE				OBJEKT	BUDOVA "B"
VÝKRESOVÁ ČÁST DOKUMENTACE				MĚŘITKO	1/20
DOKUMENT ( VÝKRES )				Č. VÝKRESU / REVIZE	PARÉ
BUDOVA "B" UHK, parc. č. st. 425, parc. č. 1588 - INTERIÉR VZOROVÉ ŘEŠENÍ WC HANDICAP M.Č. 145 - PŮDORYS				404	