



SCHÉMA TVARU ZÁKLADŮ

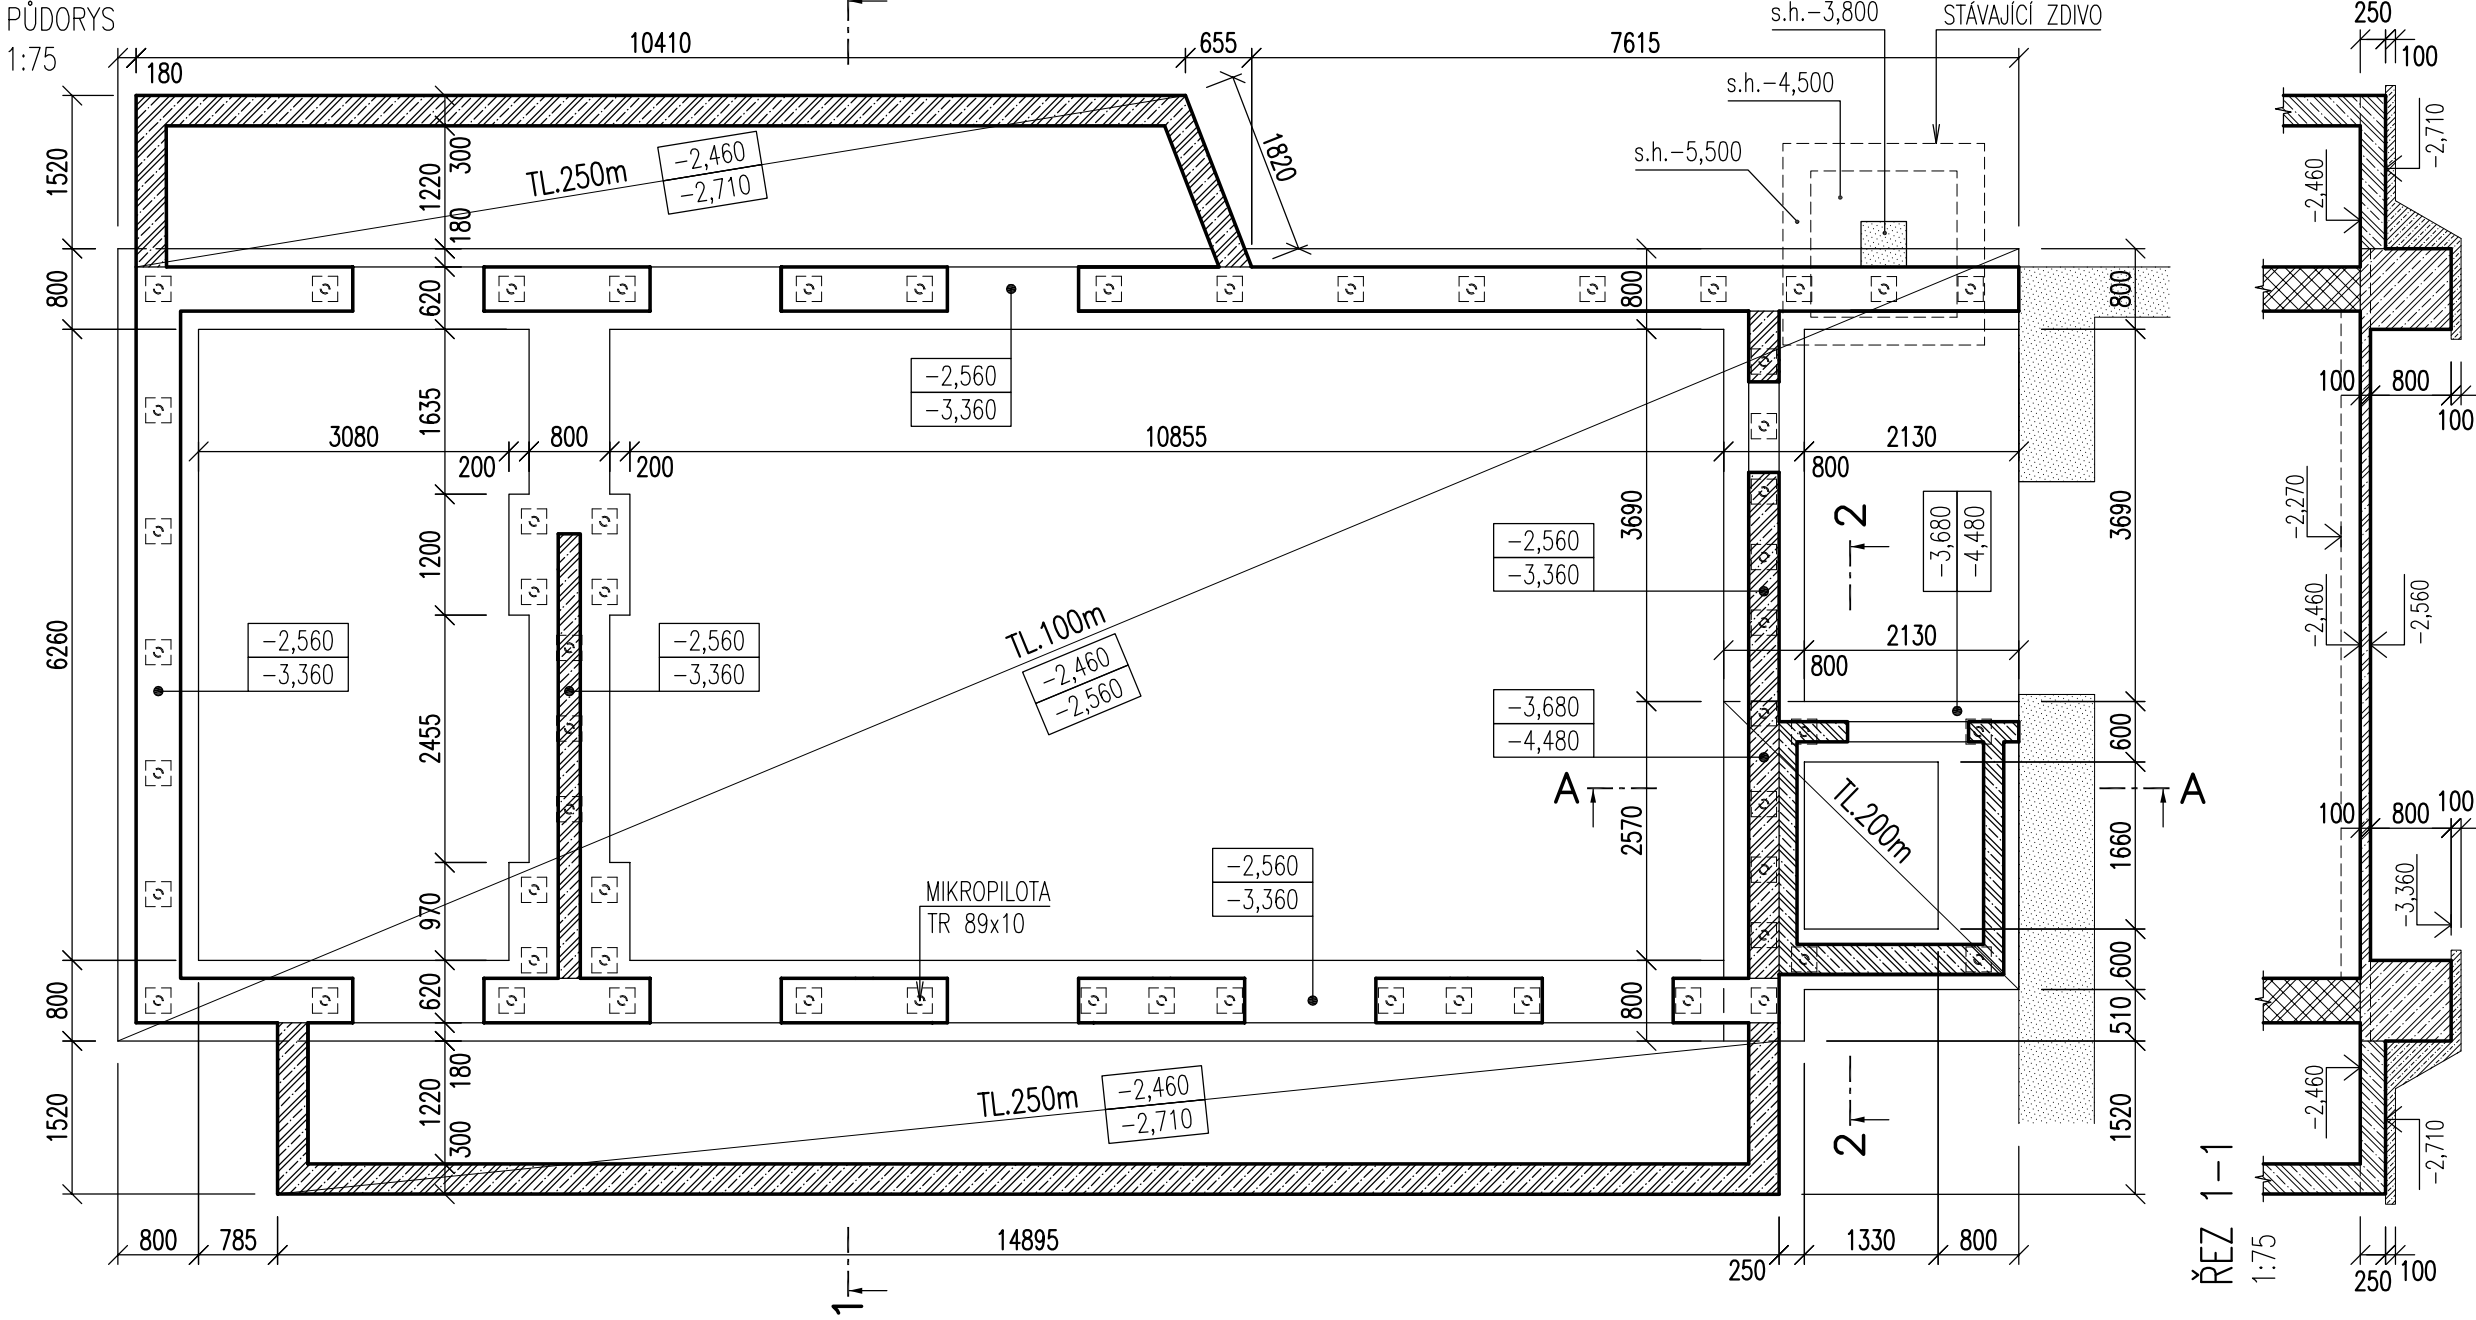

POZNÁMKA:

- V PROJEKTU JSOU ZAPRACOVÁNY POŽADAVKY NA STAVEBNÍ ÚPRAVY JEDNOTLIVÝCH PROFESÍ (PROSTUPY, DŘÁŽKY, ...)
- ZNÁMÉ V DOBĚ VYDÁNÍ DOKUMENTACE. PŘED REALIZACÍ BUDOU POZICE STAVEBNÍCH ÚPRAV OVĚŘENY DLE PROJEKTŮ JEDNOTLIVÝCH PROFESÍ, PŘÍPADNĚ NOVÉ ÚPRAVY NUTNO KONZULTOVAT SE STATIKEM V RÁMCI AUTORSKÉHO DOZORU.
- GEOMETRICKÉ TOLERANCE DLE ČSN EN 13670, VČETNĚ PŘÍLOH G
- ZÁKLADY BUDOU PODCHYCENY POMOCÍ TRUBKOVÝCH MIKROPILOT. MIKROPILOTY JSOU NAVRŽENY Z TRUBEK TR 89x10, V HORNÍ ÚROVNI UKONČENÉ ROZNAŠECÍ DESKOU P20.
- NA HORNÍ HRANU ZÁKLADOVÝCH PASŮ BUDE PROVEDENA PODKLADNÍ DESKA TLOUŠTKY 100mm.
- PODROBNĚJŠÍ SPECIFIKACE MIKROPILOT VIZ SAMOSTATNÁ PŘÍLOHA.
- ANGLICKÉ DVORKY BUDOU Z VNĚJŠÍ STRANY OPATŘENY HYDROIZOLACÍ BLIŽE SPECIFIKOVANOU VE STAVEBNÍ ČÁSTI.


ŘEZ A-A

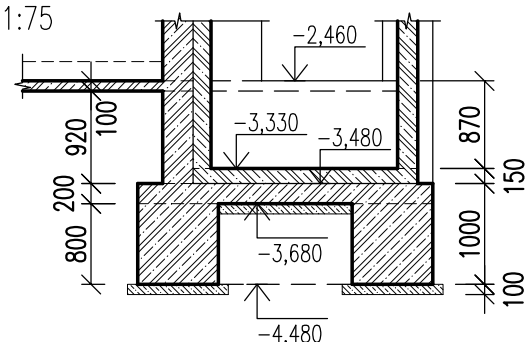

NÁVRH DLE ČSN EN 1992, 1996

- BETON: C25/30 XC2 XA1 (CZ, F.1.1) – ZÁKLADY
C12/15 X0 (CZ, F.1.1) – PODKLADNÍ BETON
– DLE ČSN EN 206+A1, ČSN P 73 2404
- VÝZTUŽ: B500B
– DLE ČSN EN 42 0139
- ZDIVO: KERAMICKÉ ZDIVO P15 + MALTA PROFI

LEGENDA

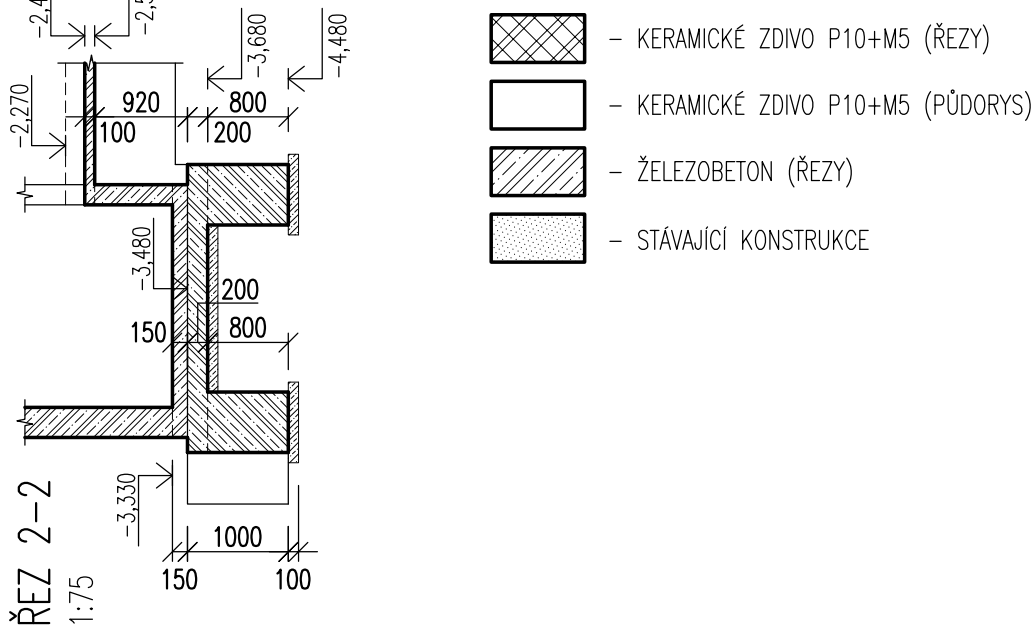

ZNAČKA	DATUM	PŘEDMĚT REVIZE	REVIZI PROVEDL
REVIZE			

±0,000 = 232,649 m n.m.

Souřadnicový systém: S-JTSK
Výškový systém: Bpv

KOOPERACE VE SPECIÁLNÍ PROFESI	ADRESA	KOOPERUJÍCÍ FIRMA
STAVEBNĚ KONSTRUKČNÍ ČÁST	Žižkova 5, 602 00 Brno	JP STATIKA, sro IČO 255 32 723 ŽIŽKOVA 5, 602 00 BRNO
ZODPOVĚDNÝ INŽENÝR PROJEKTU	INŽENÝR NÁVRHU / ZPRACOVAL	
Ing. Václav Příkryl	Ing. Petr Ducháč	

Tento dokument používá ochrany dle zákona č. 121/2000 Sb. (Autorský zákon)
Originál tohoto výkresu a návrh řešení na něm zobrazený je majetkem autora
a firmy Architekti Hruša & spol., Atelier Brno, s.r.o.
Tento výkres nesmí být - výjma zřejmého účelu, pro nějž byl pořízen - používán
a žádným způsobem nerespektujícím ustanovení Autorského zákona nebo
dohodu klienta a hlavního architekta (autora) poskytnut třetí osobě.

HLAVNÍ ARCHITEKT (AUTOR) :		prof. Ing. arch. PETR HRUŠA		FIRMA	
VEDOUcí PROJEKTU / HLAVNÍ INŽENÝR PROJEKTU (HIP)		ZODPOVĚDNÝ PROJEKTANT / ZPRACOVAL		Architekti Hruša & spol., Ateliér Brno, s.r.o. Žižkova 5, 602 00 Brno tel. 541 243 829, fax 541 243 831 E - mail : info @ atelierbrno.cz http://www.hrusa-atelierbrno.cz IČO 255 175 62, DIČ CZ 255 175 62 Obchodní rejstřík oddíl C, vložka 25962	
prof. Ing. arch. PETR HRUŠA / Ing. arch. Petr Levý		Ing. arch. Kateřina Holmanová Ing. arch. Lucie Jestřabová			
		Ing. Kateřina Ptihalová Bc. Lukáš Hodek			
KLIENT ZAKÁZKY :		INVESTOR ZAKÁZKY :			
Univerzita Hradec Králové Roklanského 62 500 03 Hradec Králové		Univerzita Hradec Králové Roklanského 62 500 03 Hradec Králové			
FÁZE (STUPĚŇ DOKUMENTACE)				KONTROLA	
DOKUMENTACE PRO VYDÁNÍ STAVEBNÍHO POVOLENÍ				Ing. arch. VÍT ZENKL	
NÁZEV ZAKÁZKY (DÍLO)				DATUM	
Modernizace a rekonstrukce budov B a C Univerzity Hradec Králové, náměstí Svobody				02/2019	
ČÁST DOKUMENTACE				ZAKÁZKA ČÍSLO	
D.1.2 STAVEBNĚ KONSTRUKČNÍ ČÁST				16052	
				OBJEKT	
				BUDOVA "B"	
				MĚŘÍTKO	
				1/75	
DOKUMENT (VÝKRES)				Č. VÝKRESU / REVIZE	
BUDOVA "B" UHK, parc. č. st. 425, 1588				PARÉ	
PŘÍSTAVBA - ZÁKLADY				D.1.2.04	