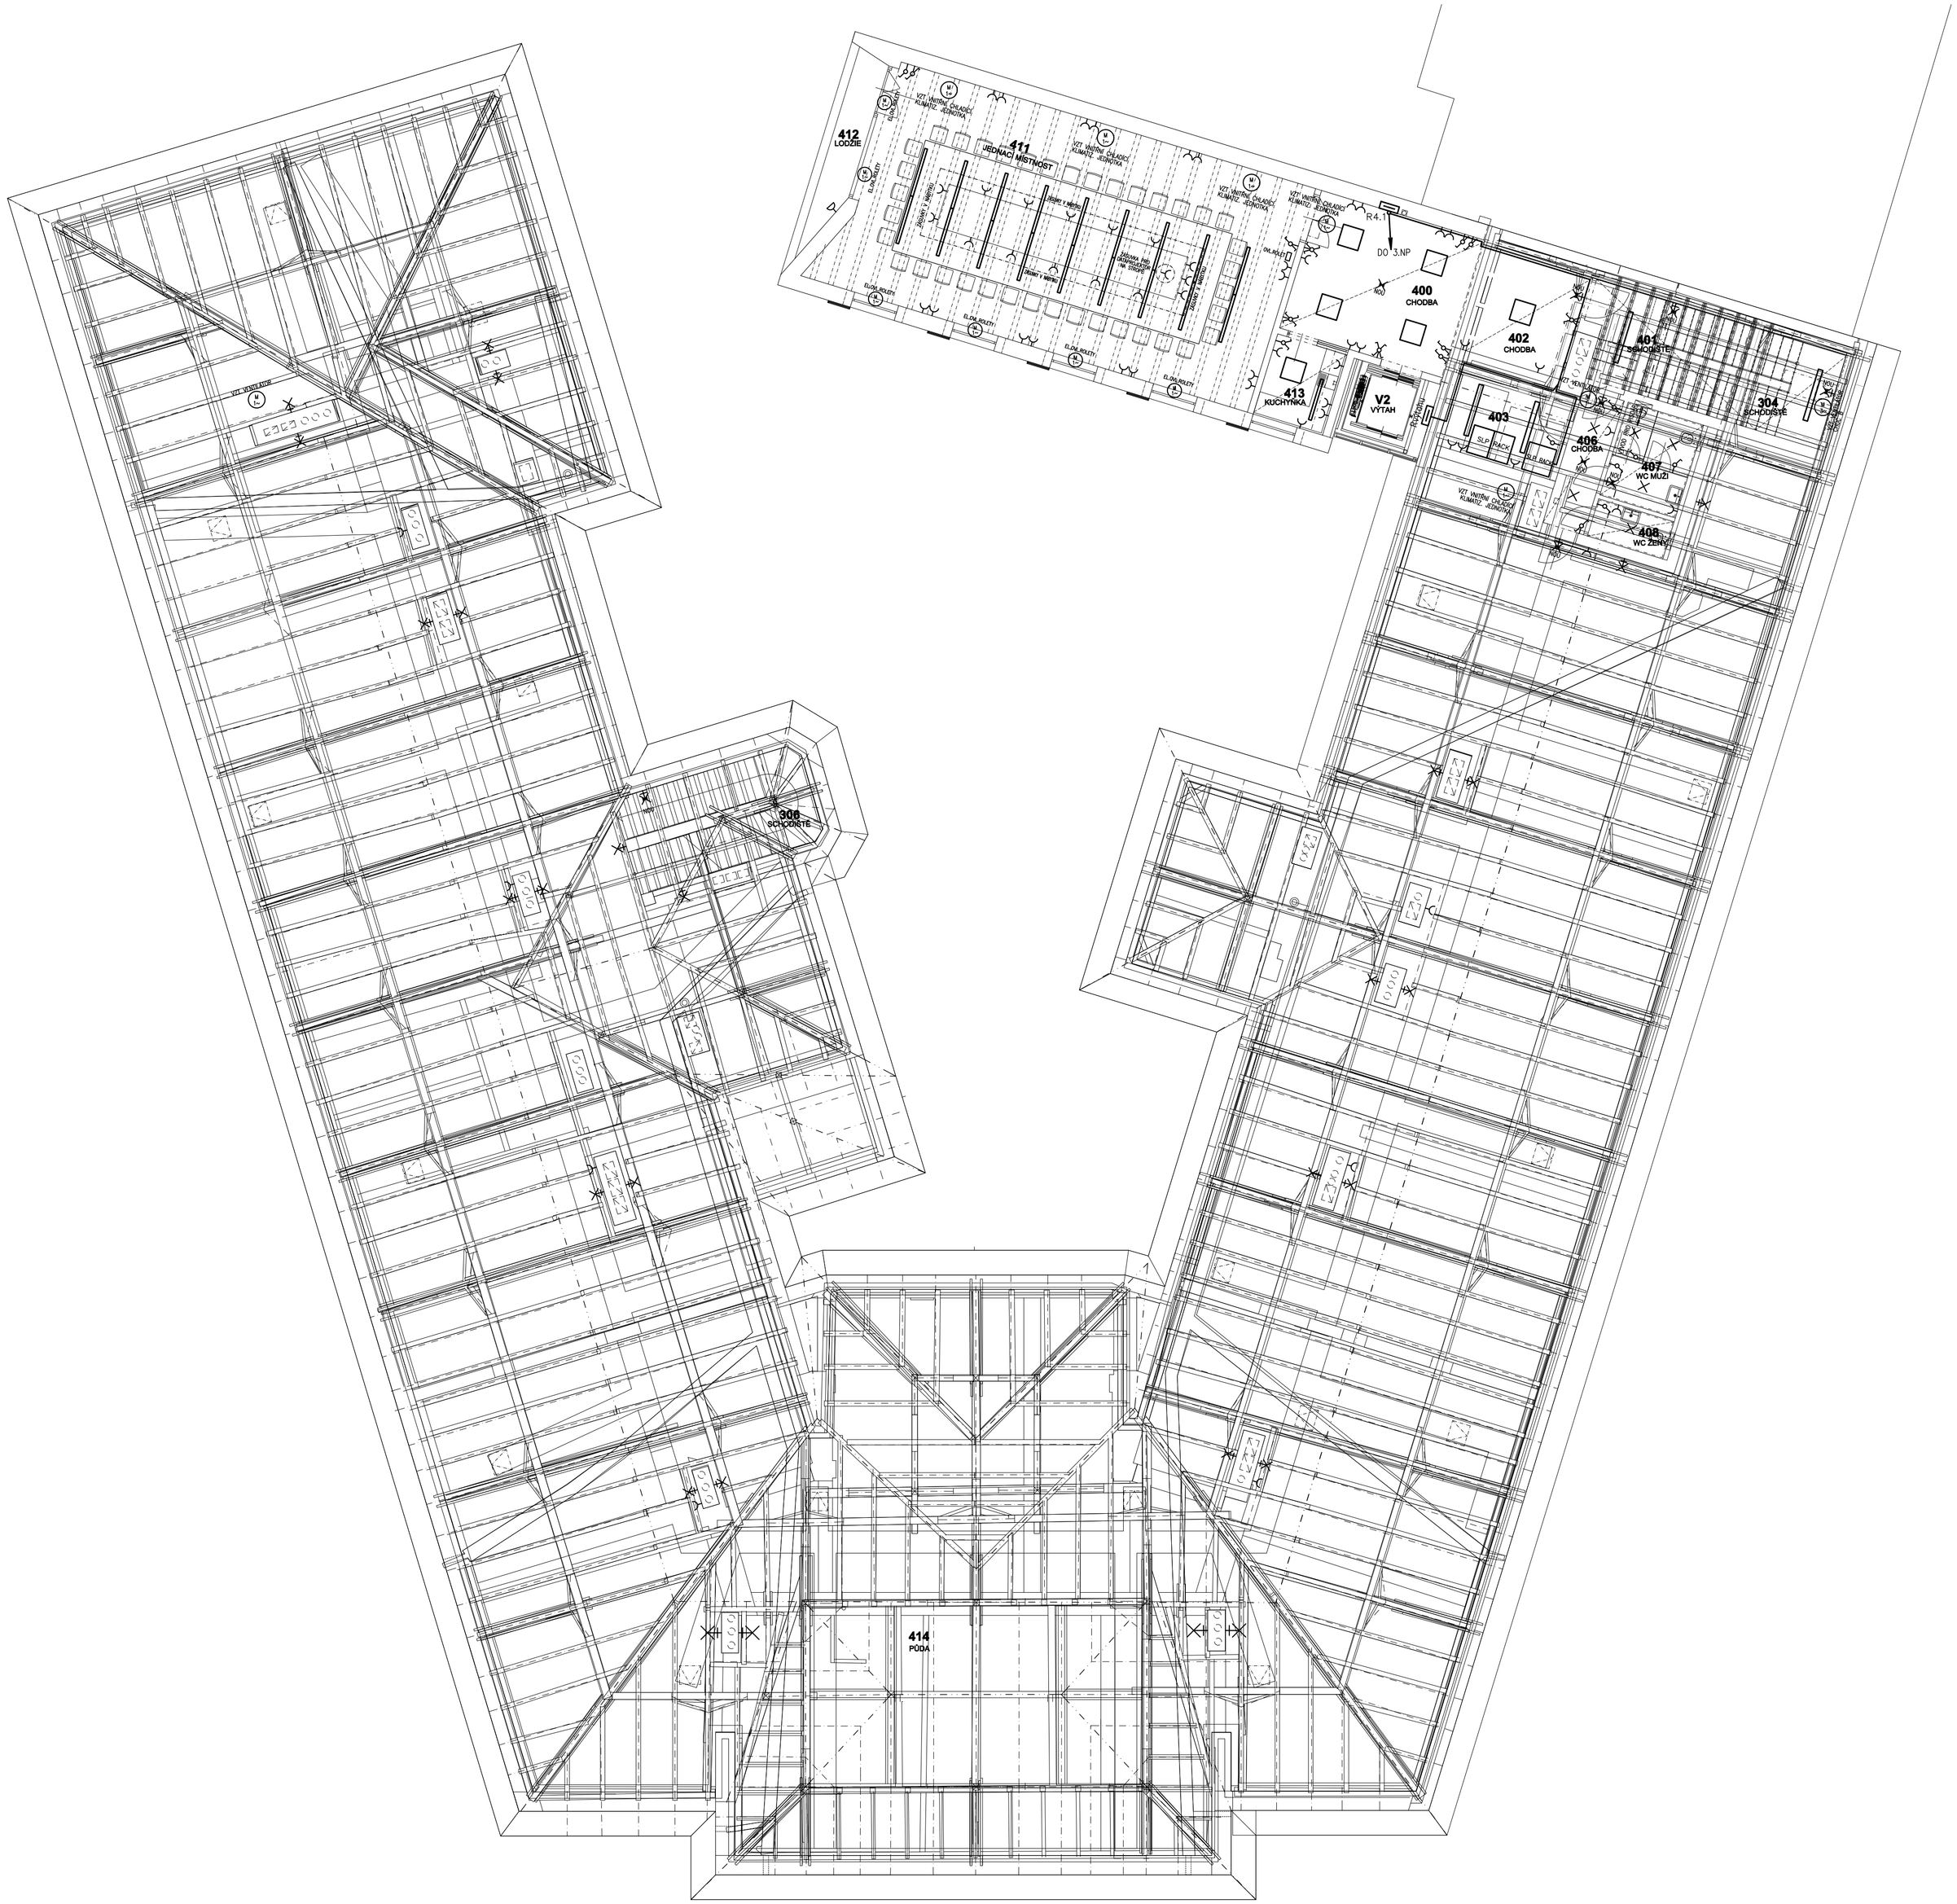


## LEGENDA MÍSTNOSTÍ 4.NP

| OZN. | ÚČEL MÍSTNOSTI | PL. ($m^2$) | PODLAHA STÁVAJÍCÍ | PODLAHA NOVÁ | OZN. | POVRCH STĚN | OBKLAD | PODHLED | OZN., SVĚTLÁ VÝŠKA | POZNÁMKA | OBVOD MÍSTNOSTI (M) |
|---|---|---|---|---|---|---|---|---|---|---|---|
| 400 | CHODBA | 19,97 | - | CEMENT. DLAŽBA | P9 | VÁPENNÁ OMÍTKA + VÝMALBA | | 1 x 12,5 SDK RB/GKB | S8, 3,0 m | | 18,36 |
| 401 | SCHODIŠTĚ | 4,57 | - | KAMENNÝ OBKLAD/ CEMENTOVÁ DLAŽBA | P8 | VÁPENNÁ OMÍTKA + VÝMALBA | | SAMONOSNÝ ZX 12,5 SDK RF/GKF | S5, 2,7 m | | 9,95 |
| 402 | CHODBA | 9,78 | - | CEMENT. DLAŽBA | P12a | VÁPENNÁ OMÍTKA + VÝMALBA | | SAMONOSNÝ ZX 12,5 SDK RF/GKF | S5, 2,7 m | | 12,50 |
| 403 | TECHNICKÁ MÍSTNOST - SLP | 8,34 | - | PŘÍRODNÍ LINOLEUM | P16 | VÁPENNÁ OMÍTKA + VÝMALBA | V.O.1800 MM | 12,5 SDK RB/GKBI | S9, 3,0 m | | 11,67 |
| 404 | NEBSAZENO | | | | | | | | | | |
| 405 | NEBSAZENO | | | | | | | | | | |
| 406 | CHODBA | 4,75 | CIHLOVÁ PŮDOVKA | CEMENT. DLAŽBA | P17 | VÁPENNÁ OMÍTKA + VÝMALBA | | 1x 15,0 SDK RF/GKF1 | S4, 2,3 m | | 10,32 |
| 407 | WC MUŽI | 5,14 | CIHLOVÁ PŮDOVKA | KERAM. DLAŽBA | P18 | VÁPENNÁ OMÍTKA + VÝMALBA | V.O.1800 MM | 1x 15,0 SDK RF/GKF1 | S4, 2,3 m | | |
| 408 | WC ŽENY | 2,46 | CIHLOVÁ PŮDOVKA | KERAM. DLAŽBA | P18 | VÁPENNÁ OMÍTKA + VÝMALBA | V.O.1800 MM | 1x 15,0 SDK RF/GKF1 | S4, 2,3 m | ODVĚTRÁNÍ VZT VEDENO V PODHLEDU DO STÁV. KOMÍNU A VYVEDENO NAD STŘECHU | |
| 409 | NEOBSAZENO | | | | | | | | | | |
| 410 | NEOBSAZENO | | | | | | | | | | |
| 411 | JEDNACÍ MÍSTNOST | 82,27 | - | DŘEV. PARKETY | P14 | VÁPENNÁ OMÍTKA + VÝMALBA | | | | | 38,95 |
| 412 | LODŽIE | 4,83 | - | KERAM. SLINUTÁ DLAŽBA | P15 | VENKOVNÍ OMÍTKA | | | | PLOCHA MÍSTNOSTI SE NEZAPOČÍTAVÁ DO UŽITNÉ PLOCHY | 13,32 |
| 413 | KUCHYŇKA | 4,96 | - | KERAM. DLAŽBA | P13 | VÁPENNÁ OMÍTKA + VÝMALBA | | 2 x 12,5 SDK RF/GKF | S8, 3,0 m | | 9,05 |
| 414 | PŮDA | 1083,04 | CIHLOVÁ PŮDOVKA / BETON | - | - | - | | - | - | PLOCHA MÍSTNOSTI SE NEZAPOČÍTAVÁ DO UŽITNÉ PLOCHY | |
| V2 | VÝTAH | | - | - | - | - | | | | | |
| PLOCHA CELKEM | | 143,22 | | | | | | | | | |

## LEGENDA:

- SVĚTELNÝ VÝVOD STROPNÍ
- SVĚTELNÝ VÝVOD STROPNÍ
- SVĚTELNÝ VÝVOD NÁSTĚNNÝ
- NOU — SVĚTELNÝ VÝVOD – NOUZOVÉ SVÍTIDLO S PIKTOGRAMEM
- SVĚTELNÝ VÝVOD PRO LINEÁRNÍ LED SVÍTIDLO NEBO ZÁŘIVKOVÉ
- 1 POL.VYPÍNAČ, 10A, 250V (ŘAZENÍ 1)
- 1 POL.VYPÍNAČ, 10A, 250V (ŘAZENÍ 1), DO VLHKA
- SÉRIOVÝ PŘEPÍNAČ, 10A, 250V (ŘAZENÍ 5)
- TLAČÍTKOVÝ OVLADAČ, 10A, 250V (ŘAZENÍ 1/1)
- STŘÍDAVÝ PŘEPÍNAČ, 10A, 250V (ŘAZENÍ 6)
- STŘÍDAVÝ PŘEPÍNAČ, 10A, 250V (ŘAZENÍ 6), DO VLHKA
- KŘÍŽOVÝ PŘEPÍNAČ, 10A, 250V (ŘAZENÍ 7)
- ČIDLO POHYBU
- TŘÍFÁZOVÝ VYPÍNAČ – 400V/25A
- DVOJZÁSUVKA POLOZAP. 10/16A, 250V 2P+Z,
- ZÁSUVKA POLOZAP. 10/16A, 250V 2P+Z,
- ZÁSUVKA DO VLHKA, IP44, 16A, 250V 2P+Z
- EL.SPOTŘEBIČ (3–FÁZ.)
- OP! — OCHRANNÉ POSPOJOVÁNÍ VODIČEM CY10z/ž

NAPÁJECÍ NAPĚTÍ: 3N+PE~50Hz, 400V/TN-C-S
OCHRANA PŘED NEBEZPEČNÝM DOTYKEM NEŽIVÝCH ČÁSTÍ DO 1000V: AUTOMATICKÝM ODPOJENÍM OD ZDROJE A PROUDOVÝM CHRÁNIČEM
OCHRANA PŘED NEBEZPEČNÝM DOTYKEM ŽIVÝCH ČÁSTÍ DO 1000V: IZOLACÍ, KRYTÍM
VNĚJŠÍ VLIVY: DLE PROTOKOLU O VNĚJŠÍCH VLIVECH

| ZNAČKA | DATUM | PŘEDMĚT REVIZE | REVIZI PROVEDL |
|---|---|---|---|
| REVIZE | | | |

±0,000 = 232,649 m n.m.

Souřadnicový systém: S-JTSK
Výškový systém: Bpv

| KOOPERACE VE SPECIÁLNÍ PROFESI | ADRESA | KOOPERUJÍCÍ FIRMA |
|---|---|---|
| D.1.4.E SILNOPROUDÁ ELEKTROTECHNIKA | ATELA, s.r.o., Srbská 9, 612 00 BRNO | ATELA spol. s r.o. Srbská 9, 612 00 BRNO |
| ZODPOVĚDNÝ INŽENÝR PROJEKTU | INŽENÝR NÁVRHU / ZPRACOVAL | |
| Karel Ševčík | Ing. Karel Rychlý | |

Tento dokument požívá ochrany dle zákona č. 121/2000 Sb. (Autorský zákon)
Originál tohoto výkresu a návrh řešení na něm zobrazený je majetkem autora a firmy Architekti Hrůša & spol., Ateliér Brno, s.r.o.
Tento výkres nesmí být - vyjma zřejmého účelu, pro nějž byl pořízen - používán a žádným způsobem nerespektujícím ustanovení Autorského zákona nebo dohodu klienta a hlavního architekta (autora) poskytnut třetí osobě.

| HLAVNÍ ARCHITEKT (AUTOR) : | prof. Ing. arch. PETR HRŮŠA | FIRMA |
|---|---|---|
| VEDOUCÍ PROJEKTU / HLAVNÍ INŽENÝR PROJEKTU (HIP) | ZODPOVĚDNÝ PROJEKTANT / ZPRACOVAL | Architekti Hrůša & spol., Ateliér Brno, s.r.o. |
| prof. Ing. arch. PETR HRŮŠA / Ing. arch. Petr Levý | Ing. arch. Kateřina Holmanová Ing. arch. Lucie Jestřábová | Žižkova 5, 602 00 Brno tel. 541 243 829, fax 541 243 831 E-mail: info@atelierbrno.cz http://www.hrusa-atelierbrno.cz |
| | Ing. Kateřina Pilhalová Bc. Lukáš Hodek | IČO 255 175 62, DIČ CZ 255 175 62 Otevřená rejstříková oddíl C, vložka 39562 |
| KLIENT ZAKÁZKY : Universita Hradec Králové Rokitanského 62 500 03 Hradec Králové | INVESTOR ZAKÁZKY : Universita Hradec Králové Rokitanského 62 500 03 Hradec Králové | |

| FÁZE ( STUPEŇ DOKUMENTACE ) | KONTROLA | Ing. arch. VÍT ZENKL |
|---|---|---|
| DOKUMENTACE PRO VYDÁNÍ STAVEBNÍHO POVOLENÍ | | |
| NÁZEV ZAKÁZKY ( DÍLO ) | DATUM | 02/2019 |
| Modernizace a rekonstrukce budov B a C Univerzity Hradec Králové, náměstí Svobody | ZAKÁZKA ČÍSLO | 16052 |
| ČÁST DOKUMENTACE | OBJEKT | BUDOVA "B" |
| D DOKUMENTACE STAVBY | MĚŘÍTKO | 1/100 |
| DOKUMENT ( VÝKRES ) | Č. VÝKRESU / REVIZE | PARÉ |
| BUDOVA "B" UHK, parc. č. st. 425, p.č. 1588 | | |
| PŮDORYS 4.NP | D.1.4.E.06 | |