


Výkres vytvořil program pp_kan
DRUH POVRCHU
VZDÁLENOSTI ŠACHET
OZNAČENÍ ŠACHET

(c)AutorEN Liberec, tel: 481120160, autopen@volny.cz	RŠ
kommunikace	
7.15	
RŠ	RŠ

SMĚROVÉ POMĚRY

MĚŘÍTKA 1:100/100

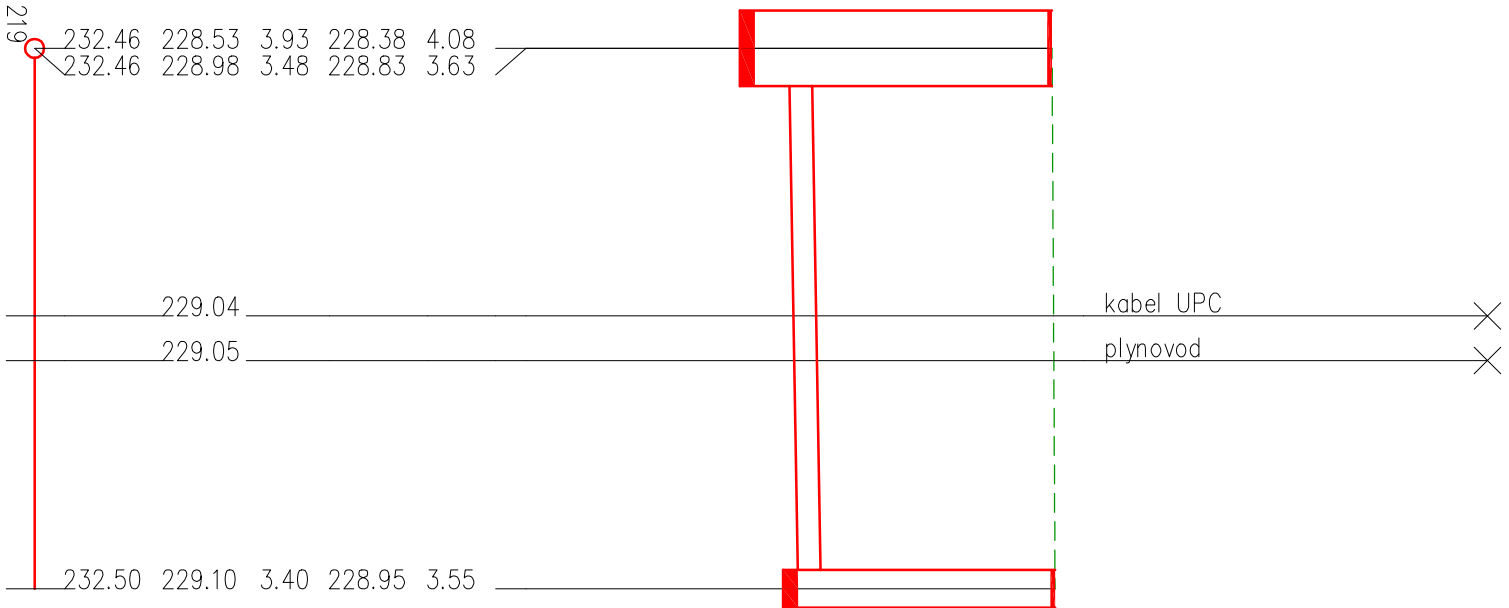

STANIČENÍ [km/m]
PROFIL[mm]-MATERIAL-DĚLKA[m]
SKLON[promile]-DĚLKA[m]
ULOŽENÍ
KAPACITNI PRŮTOK[1/s]-RYCHLOST[m/s]

DN300–Kamenina Keramo–7.15
16.8–7.15
písek
147.3–2.08

ZNAČKA	DATUM	PŘEDMĚT REVIZE	REVIZI PROVEDL
REVIZE			

$\pm 0,000 = 232,649 \text{ m n.m.}$

Souřadnicový systém: S-JTSK
Výškový systém: Bpv

KOOPERACE VE SPECIÁLNÍ PROFESI	ADRESA	KOOPERUJÍCÍ FIRMA
EMHÁ projekt - projekce TZB	Bratřova 9A, 616 00 Brno	Bratřova 9A 616 00 Brno IČ: 440 80 760 mob: 776 545 383 hradzilkova@emhaprojekt.cz
ZODPOVĚDNÝ INŽENÝR PROJEKTU	INŽENÝR NÁVRHU / ZPRACOVAL	
Ing. Mušev Hrazdilková	Bc. Tereza Šlechtová	

Tento dokument požíva ochrany die zákona č. 121/2000 Sb. (Autorský zákon)
Original tohoto výkresu a návrh řešení na něm zobrazený je majetkem autora
a firmy Architekt Hůza & spol., Atelier Brno, s.r.o.
Tento výkres nesmí být - výmna, zlepeno, udeřen, po něž byl pořízen - používán
a žádným způsobem nereprodukován ustanovení Autorského zákona nebo
zodpovědi klienta a hlavně architekta (autora) poskytnutí této osobě.

HLAVNÍ ARCHITEKT (AUTOR) :	prof. Ing. arch. PETR HRUŠA	FIRMA
VEDOUcí PROJEKTU / HLAVNÍ INŽENÝR PROJEKTU (HIP)	ZODPOVĚDNÝ PROJEKTANT / ZPRACOVAL	
prof. Ing. arch. PETR HRUŠA / Ing. arch. Petr Levý	Ing. arch. Kateřina Holmanová / Ing. arch. Lucie Jestiřbová	
	Ing. Kateřina Piliňáková / Bc. Lukáš Hodek	
KLIENT ZAKÁŽKY :	INVESTOR ZAKÁŽKY :	
Univeršita Hradec Králové Roklanského 62 500 03 Hradec Králové	Univeršita Hradec Králové Roklanského 62 500 03 Hradec Králové	

FAZE (STUPEŇ DOKUMENTACE)		
DOKUMENTACE PRO VYDÁNÍ STAVEBNÍHO POVOLENÍ		
NÁZEV ZAKÁZKY (DÍLO)		
Modernizace a rekonstrukce budov B a C Univerzity Hradec Králové, náměstí Svobody		
ČÁST DOKUMENTACE		
IO 03 PŘÍPOJKA KANALIZACE parc.č. 257		
DOKUMENT (VÝKRES)		
BUDOVA "B" UHK, parc. č. st. 425, 1588		
PODÉLNÝ PROFIL PŘÍPOJKY KANALIZACE		
	KONTROLA	Ing. arch. VÍT ZEML
	DATUM	02/2019
	ZAKÁZKA ČÍSLO	16062
	OBJEKT	BUDOVA "B"
	MĚŘÍTKO	1/100
	Č. VÝKRESU / REVIZE	PARÉ
	IO 03 102	