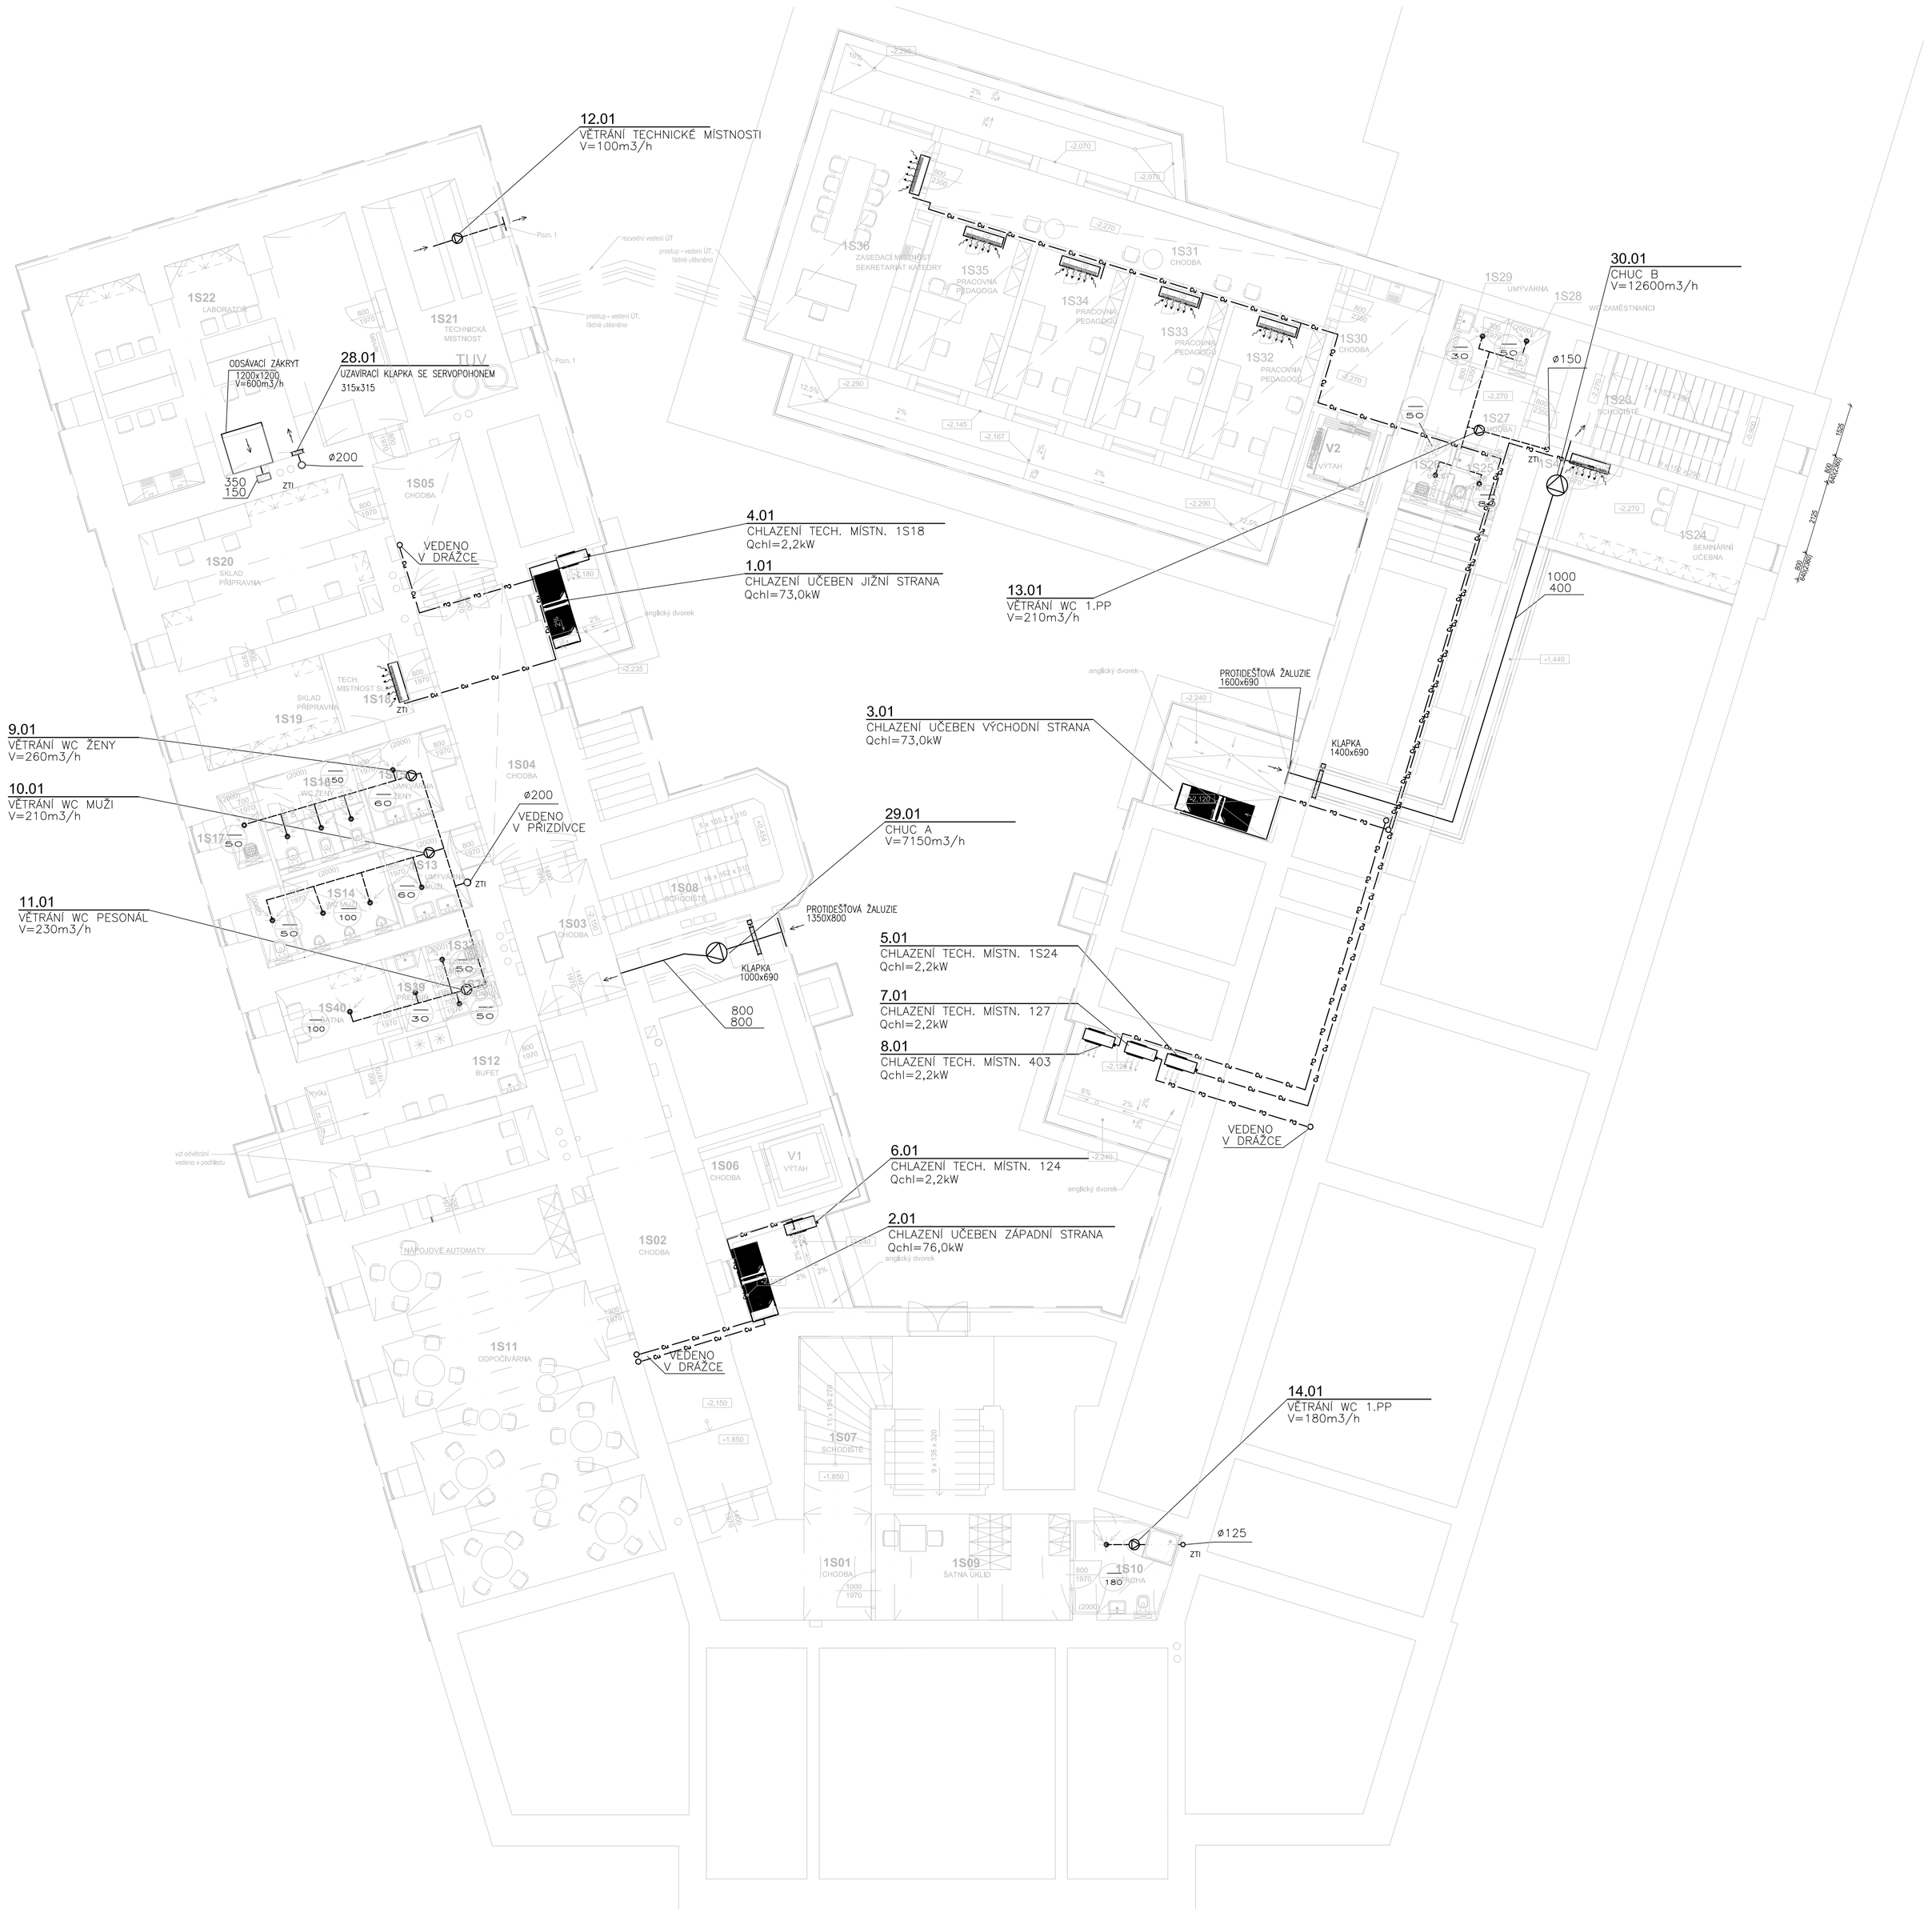

LEGENDA MÍSTNOSTÍ 1.PP

OZN.	ÚČEL MÍSTNOSTI	PLOCHA (m²)
1S01	CHODBA	18,11
1S02	CHODBA	38,24
1S03	CHODBA	10,64
1S04	CHODBA	20,53
1S05	CHODBA	11,24
1S06	CHODBA	3,86
1S07	SCHODIŠTĚ	8,72
1S08	SCHODIŠTĚ	7,75
1S09	ŠATNA ÚKLID	17,17
1S10	SPRCHA	7,36
1S11	ODPOČÍVÁRNA	64,96
1S12	BUFET	26,28
1S13	UMYVÁRNA MUŽI	5,61
1S14	WC MUŽI	8,35
1S15	UMYVÁRNA ŽENY	5,75
1S16	WC ŽENY	7,60
1S17	ÚKLID	2,04
1S18	TECH. MÍSTNOST SLP	5,91
1S19	SKLAD. PŘÍPRAVNA	9,12
1S20	SKLAD. PŘÍPRAVNA	25,02
1S21	TECHNICKÁ MÍSTNOST	18,17
1S22	LABORATOŘ	50,28
1S23	SCHODIŠTĚ	19,25
1S24	SEMINÁRNÍ UČEBNA	13,83
1S25	WC HANDICAP	2,94
1S26	ÚKLID	1,84
1S27	CHODBA	7,32
1S28	WC ZAMĚSTNANCI	1,55
1S29	UMYVÁRNA	2,23
1S30	CHODBA	9,89
1S31	CHODBA	22,29
1S32	PRACOVNA PEDAGOGŮ	12,82
1S33	PRACOVNA PEDAGOGŮ	12,77
1S34	PRACOVNA PEDAGOGŮ	12,78
1S35	PRACOVNA PEDAGOGA	12,56
1S36	ZASEDACÍ MÍSTNOST, SEKRETARIÁT KATEDRY	23,41
1S37	ÚKLIDOVÁ MÍSTNOST	1,86
1S38	WC PERSONÁL	1,33
1S39	PŘEDSÍŇ	2,45
1S40	ŠATNA	7,56

LEGENDA VZT PRVKŮ:

- VENTILÁTOR
- NÁSTĚNNÁ JEDNOTKA
- MŘÍŽKA (PŘÍVODNÍ/ODVODNÍ)
- TALÍŘOVÝ VENTIL (PŘÍVODNÍ/ODVODNÍ)
- VENKOVNÍ KONDENZAČNÍ JEDNOTKA SPLIT SYSTÉMU
- VENKOVNÍ KONDENZAČNÍ JEDNOTKA VRV SYSTÉMU
- ZPĚTNÁ KLAPKA
- REGULAČNÍ KLAPKA
- DVEŘNÍ/STĚNOVÁ MŘÍŽKA
- PŘÍVODNÍ POTRUBÍ
- ODVODNÍ POTRUBÍ
- CU POTRUBÍ
- PŘÍVOD VZDUCHU (60)
- ODVOD VZDUCHU

ZNAČKA	DATUM	PŘEDMĚT REVIZE	REVIZI PROVEDL
REVIZE			

±0,000 = 232,649 m n.m.

Souřadnicový systém: S-JTSK
Výškový systém: Bpv

KOOPERACE VE SPECIÁLNÍ PROFESI	ADRESA	KOOPERUJÍCÍ FIRMA
VZDUCHOTECHNIKA A CHLAZENÍ	Slovinská 29/693, 612 00 Brno	SUBTECH, s.r.o. Slovinská 29/693 612 00 Brno IČ: 293 52 819 +420 541 247 419 www.subtech.cz
ZODPOVĚDNÝ INŽENÝR PROJEKTU	INŽENÝR NÁVRHU / ZPRACOVAL	
ING. DANA KOLESOVÁ	ING. DANA KOLESOVÁ	

Tento dokument požívá ochrany dle zákona č. 121/2000 Sb. (Autorský zákon)
Originál tohoto výkresu a návrh řešení na něm zobrazený je majetkem autora
a firmy Architekti Hrůša & spol., Atelér Brno, s.r.o.
Tento výkres nesmí být - vyjma zhotovitelského účelu, pro nějž byl pořízen - používán
a žádným způsobem nerespektujícím ustanovení Autorského zákona nebo
dohodu klienta a Návrhu architekta (autora) poskytnut třetí osobě.

HLAVNÍ ARCHITEKT (AUTOR):	prof. Ing. arch. PETR HRŮŠA	FIRMA
VEDOUCÍ PROJEKTU / HLAVNÍ INŽENÝR PROJEKTU (HIP)	ZODPOVĚDNÝ PROJEKTANT / ZPRACOVAL	Architekti Hrůša & spol., Atelér Brno, s.r.o.
prof. Ing. arch. PETR HRŮŠA / Ing. arch. Petr Levý	Ing. arch. Kateřina Holmanová; Ing. arch. Lucie Jestřábová	Žižkova 5, 602 00 Brno tel. 541 243 829, fax 541 243 831 E-mail: info@atelierbrno.cz http://www.hrusa-atelierbrno.cz
	Ing. Kateřina Přikrylová; Bc. Lukáš Hodek	IČO 255 175 62, DIČ CZ 255 175 62 Obchodní rejstřík odd. C, vložka 29562
KLIENT ZAKÁZKY: Univerzita Hradec Králové, Rokitanského 62, 500 03 Hradec Králové	INVESTOR ZAKÁZKY: Univerzita Hradec Králové, Rokitanského 62, 500 03 Hradec Králové	

FÁZE (STUPEŇ DOKUMENTACE)	DOKUMENTACE PRO VYDÁNÍ STAVEBNÍHO POVOLENÍ	KONTROLA: Ing. arch. VÍT ZENKL
NÁZEV ZAKÁZKY (DÍLO)	Modernizace a rekonstrukce budov B a C Univerzity Hradec Králové, náměstí Svobody	DATUM: 02/2019; ZAKÁZKA ČÍSLO: 16052
ČÁST DOKUMENTACE	D DOKUMENTACE STAVBY	OBJEKT: BUDOVA "B"; MĚŘÍTKO: 1/100
DOKUMENT (VÝKRES)	BUDOVA "B" UHK, parc. č. st. 425, 1588 PŮDORYS 1.PP	Č. VÝKRESU / REVIZE: D.1.4.C.02; PARÉ