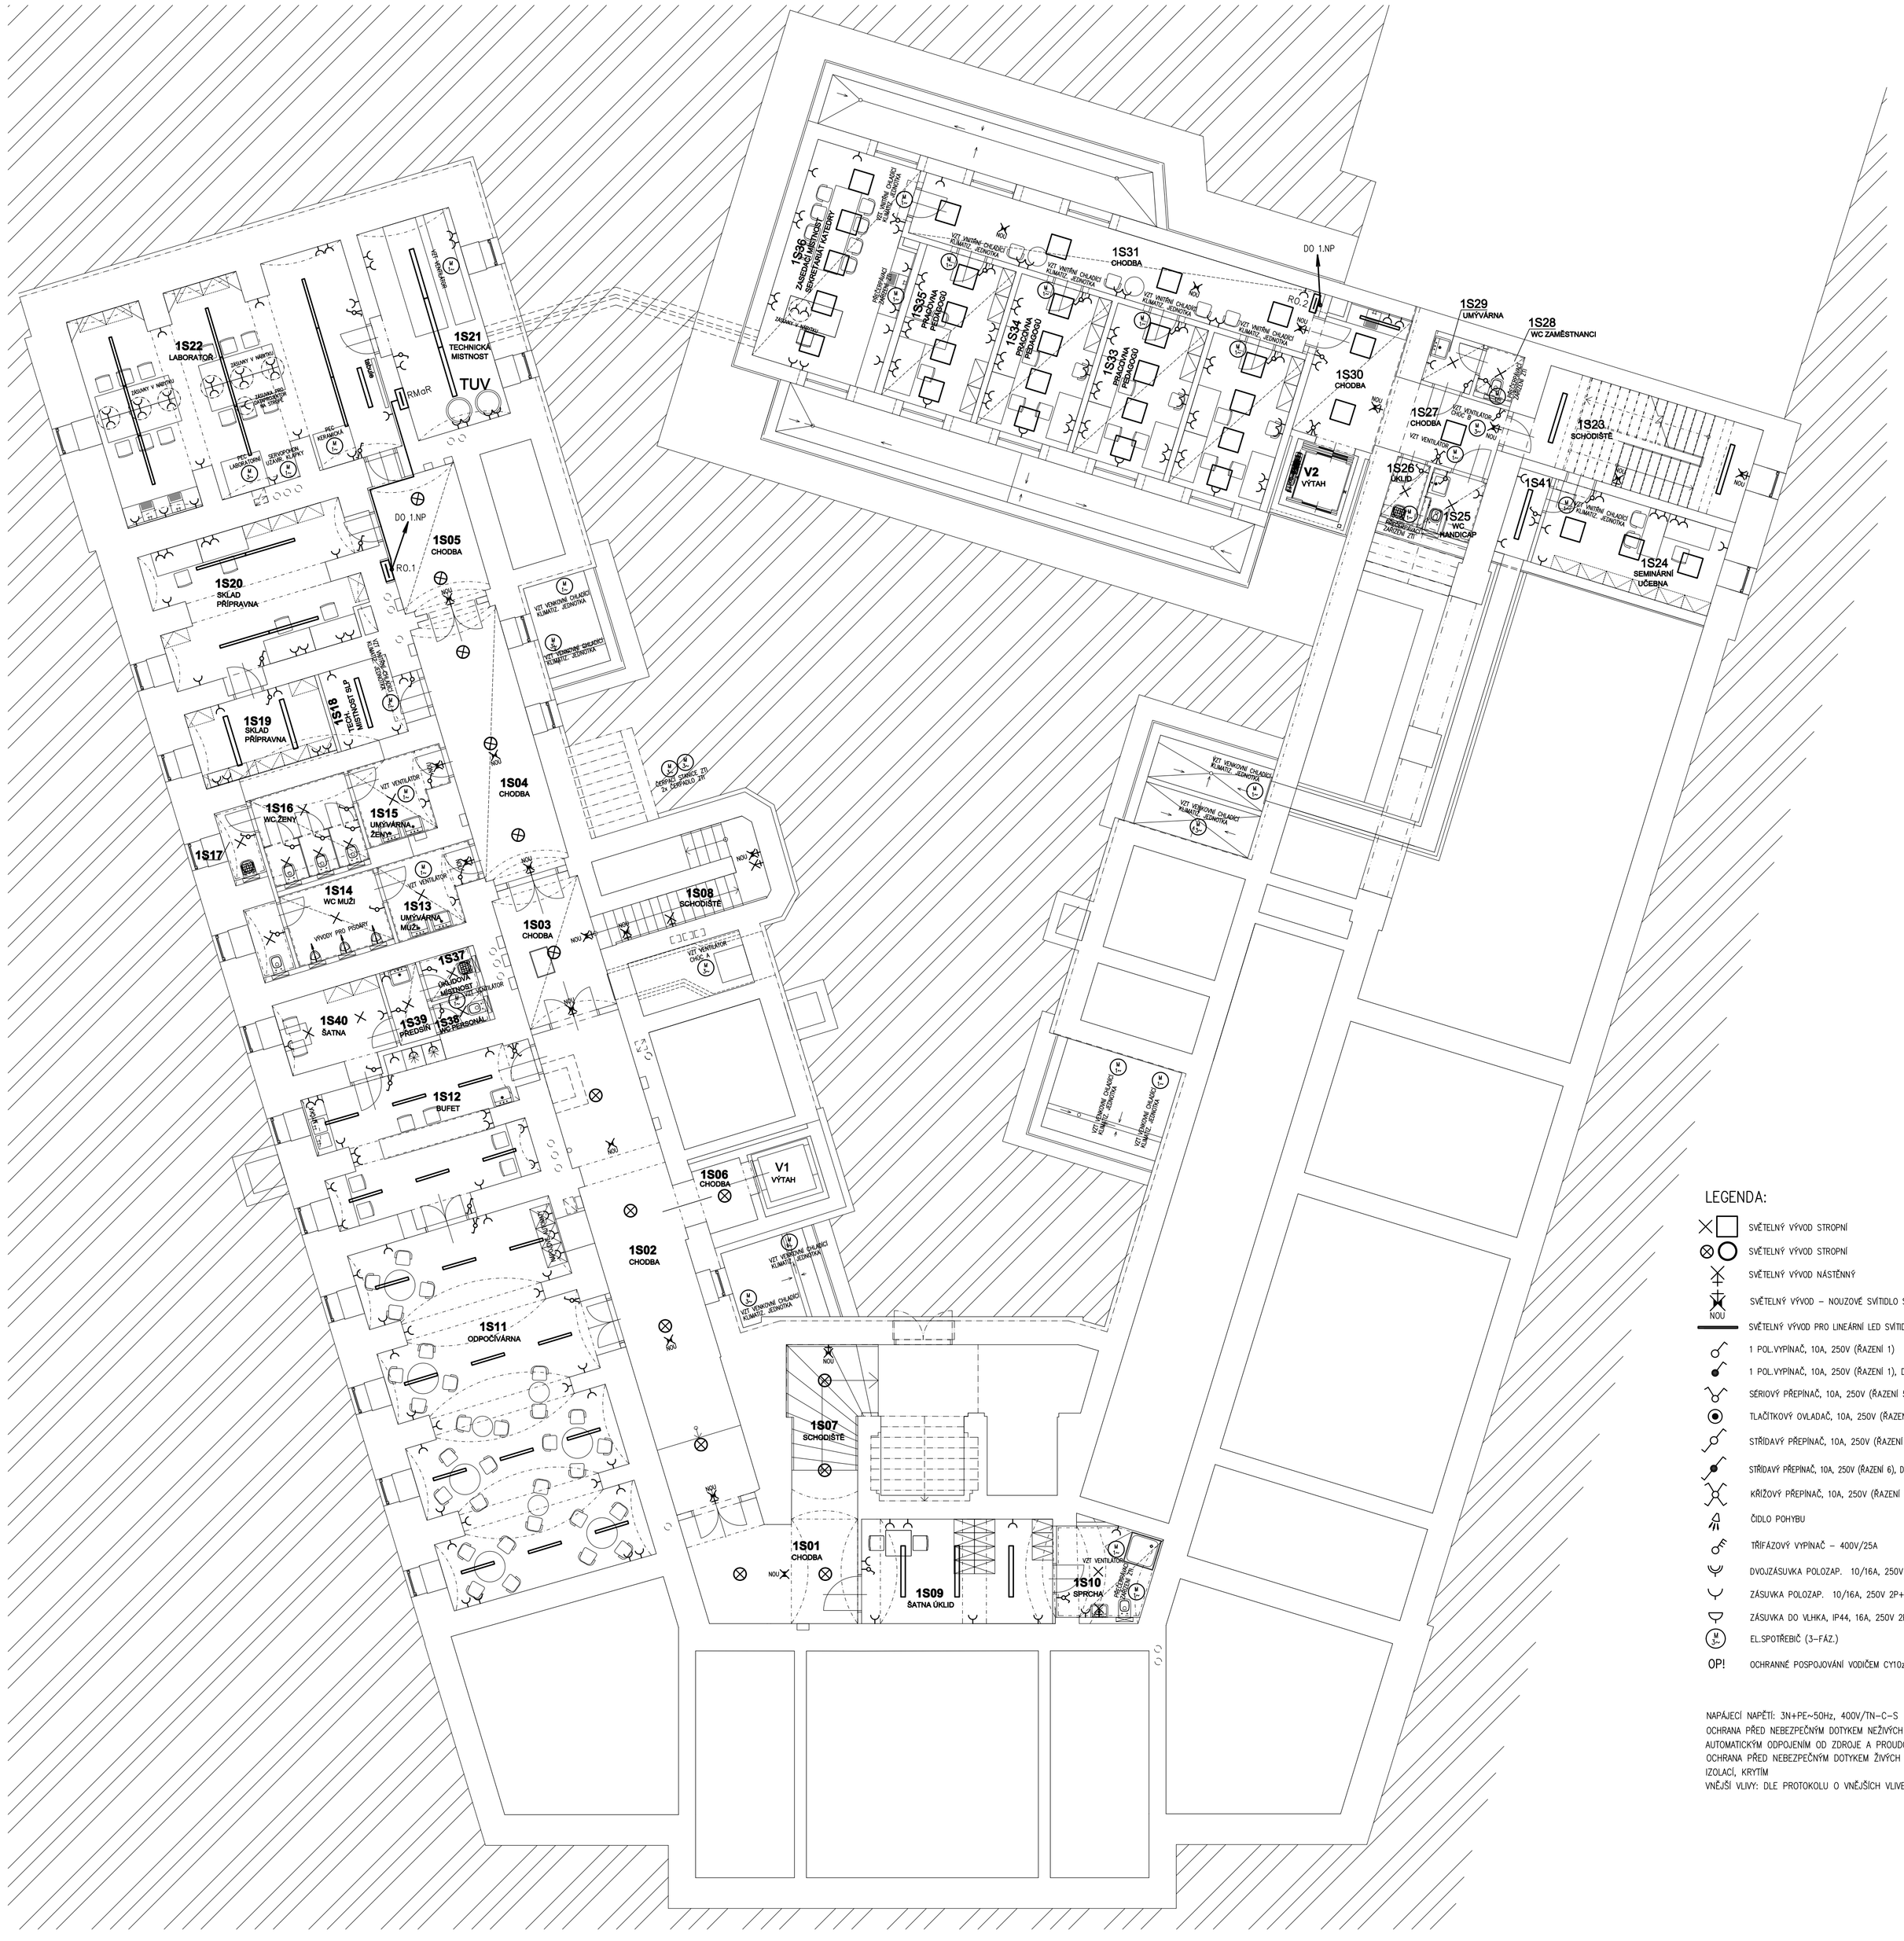

LEGENDA MÍSTNOSTÍ 1.PP

OZN.	ÚČEL MÍSTNOSTI	PLOCHA (m²)	PODLAHA STÁVAJÍCÍ	PODLAHA NOVÁ	OZN.	POVRCH STĚN	OBKLAD	PODHLED	OZN., SVĚTLÁ VÝŠKA	POZNÁMKA	OBVOD MÍSTNOSTI (M)
1S01	CHODBA	18,11	PVC	CEMENT. DLAŽBA	P2	VÁPENNÁ OMÍTKA + VÝMALBA					19,52
1S02	CHODBA	38,24	PVC	CEMENT. DLAŽBA	P2	VÁPENNÁ OMÍTKA + VÝMALBA					35,11
1S03	CHODBA	10,84	BETON	CEMENT. DLAŽBA	P2	VÁPENNÁ OMÍTKA + VÝMALBA					13,58
1S04	CHODBA	20,53	BETON	CEMENT. DLAŽBA	P2	VÁPENNÁ OMÍTKA + VÝMALBA					21,24
1S05	CHODBA	11,24	BETON	CEMENT. DLAŽBA	P2	VÁPENNÁ OMÍTKA + VÝMALBA					14,79
1S06	CHODBA	3,86	KERAMICKÁ DLAŽBA	CEMENT. DLAŽBA	P2	VÁPENNÁ OMÍTKA + VÝMALBA					8,50
1S07	SCHODIŠTĚ	8,72	PVC/	KAMENNÝ OBKLAD / CEMENT. DL.	PS18	VÁPENNÁ OMÍTKA + VÝMALBA					12,75
1S08	SCHODIŠTĚ	7,75	PVC/	KAMENNÝ OBKLAD / CEMENT. DL.	PS18	VÁPENNÁ OMÍTKA + VÝMALBA					17,96
1S09	ŠATNA ÚKLID	17,17	BETON	PŘÍRODNÍ LINOLEUM	P1	VÁPENNÁ OMÍTKA + VÝMALBA					17,34
1S10	SPRCHA	7,36	BETON	KERAM. DLAŽBA	P3	VÁPENNÁ OMÍTKA + VÝMALBA	V.O.1800 MM	1 x 12,5 SDK RBI/GKBI	S9		10,71
1S11	ODPOČÍVÁRNA	64,96	KER. DLAŽBA + LINOLEUM	PŘÍRODNÍ LINOLEUM	P1	VÁPENNÁ OMÍTKA + VÝMALBA					47,07
1S12	BUFET	26,28	PVC	KERAM. DLAŽBA/ PŘÍRODNÍ LINOLEUM	P1/P3	VÁPENNÁ OMÍTKA + VÝMALBA		2 x 12,5 SDK RF/GKF			27,96
1S13	UMÝVÁRNA MUŽI	5,61	PVC	KERAM. DLAŽBA	P3	VÁPENNÁ OMÍTKA + VÝMALBA	V.O.1800 MM	1 x 12,5 SDK RBI/GKBI	S9, 3,4 m		10,20
1S14	WC MUŽI	8,35	PVC	KERAM. DLAŽBA	P3	VÁPENNÁ OMÍTKA + VÝMALBA	V.O.1800 MM	1 x 12,5 SDK RBI/GKBI	S9, 3,4 m		14,83
1S15	UMÝVÁRNA ŽENY	5,75	PVC	KERAM. DLAŽBA	P3	VÁPENNÁ OMÍTKA + VÝMALBA	V.O.1800 MM	1 x 12,5 SDK RBI/GKBI	S9, 3,4 m		10,33
1S16	WC ŽENY	7,60	PVC	KERAM. DLAŽBA	P3	VÁPENNÁ OMÍTKA + VÝMALBA	V.O.1800 MM	1 x 12,5 SDK RBI/GKBI	S9, 3,4 m		16,86
1S17	ÚKLID	2,04	PVC	KERAM. DLAŽBA	P3	VÁPENNÁ OMÍTKA + VÝMALBA	V.O.1800 MM				8,10
1S18	TECH. MÍSTNOST SLP	5,91	PVC	KERAM. DLAŽBA	P3	VÁPENNÁ OMÍTKA + VÝMALBA					10,33
1S19	SKLAD, PŘÍPRAVNA	9,12	PVC	KERAM. DLAŽBA	P3	VÁPENNÁ OMÍTKA + VÝMALBA					12,55
1S20	SKLAD, PŘÍPRAVNA	28,02	KER. DLAŽBA / PVC	KERAM. DLAŽBA	P3	VÁPENNÁ OMÍTKA + VÝMALBA					26,92
1S21	TECHNICKÁ MÍSTNOST	18,17	PVC	KERAM. DLAŽBA	P3	VÁPENNÁ OMÍTKA + VÝMALBA					18,94
1S22	LABORATOŘ	50,28	PVC	BETON + NÁTĚR	P6	VÁPENNÁ OMÍTKA + VÝMALBA					37,49
1S23	SCHODIŠTĚ	19,25	-	TERACO / CEMENT. DL.	P2/P6	VÁPENNÁ OMÍTKA + VÝMALBA					20,00
1S24	SEMINÁRNÍ UČEBNA	13,83	-	PŘÍRODNÍ LINOLEUM	P1	VÁPENNÁ OMÍTKA + VÝMALBA				NENÍ TRVALÉ PRACOVIŠTĚ	15,93
1S25	WC HANDICAP	2,94	-	KERAM. DLAŽBA	P3	VÁPENNÁ OMÍTKA + VÝMALBA	V.O.1800 MM	1 x 12,5 SDK RBI/GKBI	S9, 3,0 m		6,87
1S26	ÚKLID	1,84	-	KERAM. DLAŽBA	P3	VÁPENNÁ OMÍTKA + VÝMALBA	V.O.1800 MM	1 x 12,5 SDK RBI/GKBI	S9, 3,0 m		5,68
1S27	CHODBA	7,32	-	CEMENT. DLAŽBA	P2	VÁPENNÁ OMÍTKA + VÝMALBA					11,16
1S28	WC ZAMĚSTNANCI	1,55	-	KERAM. DLAŽBA	P3	VÁPENNÁ OMÍTKA + VÝMALBA	V.O.1800 MM	1 x 12,5 SDK RBI/GKBI	S9, 3,0 m		5,01
1S29	UMÝVÁRNA	2,23	-	KERAM. DLAŽBA	P3	VÁPENNÁ OMÍTKA + VÝMALBA	V.O.1800 MM	1 x 12,5 SDK RBI/GKBI	S9, 3,0 m		5,97
1S30	CHODBA	9,89	-	CEMENT. DLAŽBA	P2	VÁPENNÁ OMÍTKA + VÝMALBA		1x 12,5 RBI/GKBI	S8, 3,0 m		13,48
1S31	CHODBA	22,29	-	CEMENT. DLAŽBA	P2	VÁPENNÁ OMÍTKA + VÝMALBA		1x 12,5 RBI/GKBI	S8, 3,0 m		27,86
1S32	PRACOVNA PEDAGOGŮ	12,82	-	PŘÍRODNÍ LINOLEUM	P1	VÁPENNÁ OMÍTKA + VÝMALBA		1x 12,5 RBI/GKBI	S8, 3,0 m		14,77
1S33	PRACOVNA PEDAGOGŮ	12,77	-	PŘÍRODNÍ LINOLEUM	P1	VÁPENNÁ OMÍTKA + VÝMALBA		1x 12,5 RBI/GKBI	S8, 3,0 m		14,75
1S34	PRACOVNA PEDAGOGŮ	12,76	-	PŘÍRODNÍ LINOLEUM	P1	VÁPENNÁ OMÍTKA + VÝMALBA		1x 12,5 RBI/GKBI	S8, 3,0 m		14,75
1S35	PRACOVNA PEDAGOGA	12,56	-	PŘÍRODNÍ LINOLEUM	P1	VÁPENNÁ OMÍTKA + VÝMALBA		1x 12,5 RBI/GKBI	S8, 3,0 m		14,66
1S36	ZASEDACÍ MÍSTNOST, SEKRETARIÁT KATEDRY	23,41	-	PŘÍRODNÍ LINOLEUM	P1	VÁPENNÁ OMÍTKA + VÝMALBA		1x 12,5 RBI/GKBI	S8, 3,0 m		20,73
1S37	ÚKLIDOVÁ MÍSTNOST	1,86	PVC	KERAM. DLAŽBA	P3	VÁPENNÁ OMÍTKA + VÝMALBA	V.O.1800 MM	1 x 12,5 SDK RBI/GKBI	S9, 3,4 m		5,48
1S38	WC PERSONÁL	1,33	PVC	KERAM. DLAŽBA	P3	VÁPENNÁ OMÍTKA + VÝMALBA	V.O.1800 MM	1 x 12,5 SDK RBI/GKBI	S9, 3,4 m		4,77
1S39	PŘEDSÍŇ	2,45	PVC	KERAM. DLAŽBA	P3	VÁPENNÁ OMÍTKA + VÝMALBA	V.O.1800 MM	1 x 12,5 SDK RBI/GKBI	S9, 3,4 m		6,84
1S40	ŠATNA	7,56	PVC	KERAM. DLAŽBA	P3	VÁPENNÁ OMÍTKA + VÝMALBA	V.O.1800 MM				12,01
1S41	TECHNICKÁ MÍSTNOST	2,64	-	PŘÍRODNÍ LINOLEUM	P1	VÁPENNÁ OMÍTKA + VÝMALBA					7,35
V1	VÝTAH	3,70	-	-		-					
V2	VÝTAH	3,72	-	-	-	-					

LEGENDA:

- SVĚTELNÝ VÝVOD STROPNÍ
- SVĚTELNÝ VÝVOD STROPNÍ
- SVĚTELNÝ VÝVOD NÁSTĚNNÝ
- NOU — SVĚTELNÝ VÝVOD – NOUZOVÉ SVÍTIDLO S PIKTOGRAMEM
- SVĚTELNÝ VÝVOD PRO LINEÁRNÍ LED SVÍTIDLO NEBO ZÁŘIVKOVÉ
- 1 POL.VYPÍNAČ, 10A, 250V (ŘAZENÍ 1)
- 1 POL.VYPÍNAČ, 10A, 250V (ŘAZENÍ 1), DO VLHKA
- SÉRIOVÝ PŘEPÍNAČ, 10A, 250V (ŘAZENÍ 5)
- TLAČÍTKOVÝ OVLADAČ, 10A, 250V (ŘAZENÍ 1/1)
- STŘÍDAVÝ PŘEPÍNAČ, 10A, 250V (ŘAZENÍ 6)
- STŘÍDAVÝ PŘEPÍNAČ, 10A, 250V (ŘAZENÍ 6), DO VLHKA
- KŘÍŽOVÝ PŘEPÍNAČ, 10A, 250V (ŘAZENÍ 7)
- ČIDLO POHYBU
- TŘÍFÁZOVÝ VYPÍNAČ – 400V/25A
- DVOJZÁSUVKA POLOZAP. 10/16A, 250V 2P+Z,
- ZÁSUVKA POLOZAP. 10/16A, 250V 2P+Z,
- ZÁSUVKA DO VLHKA, IP44, 16A, 250V 2P+Z
- EL.SPOTŘEBIČ (3–FÁZ.)
- OP! — OCHRANNÉ POSPOJOVÁNÍ VODIČEM CY10z/?

NAPÁJECÍ NAPĚTÍ: 3N+PE~50Hz, 400V/TN–C–S
OCHRANA PŘED NEBEZPEČNÝM DOTYKEM NEŽIVÝCH ČÁSTÍ DO 1000V: AUTOMATICKÝM ODPOJENÍM OD ZDROJE A PROUDOVÝM CHRÁNIČEM
OCHRANA PŘED NEBEZPEČNÝM DOTYKEM ŽIVÝCH ČÁSTÍ DO 1000V: IZOLACÍ, KRYTÍM
VNĚJŠÍ VLIVY: DLE PROTOKOLU O VNĚJŠÍCH VLIVECH

ZNAČKA	DATUM	PŘEDMĚT REVIZE	REVIZI PROVEDL
REVIZE			

±0,000 = 232,649 m n.m.

Souřadnicový systém: S-JTSK
Výškový systém: Bpv

KOOPERACE VE SPECIÁLNÍ PROFESI	ADRESA	KOOPERUJÍCÍ FIRMA
D.1.4.E SILNOPROUDÁ ELEKTROTECHNIKA	ATELA, s.r.o., Srbská 9, 612 00 BRNO	ATELA s.r.o. Srbská 9, 612 00 BRNO
ZODPOVĚDNÝ INŽENÝR PROJEKTU	INŽENÝR NÁVRHU / ZPRACOVAL	
Karel Ševčík	Ing. Karel Rychlý	

Tento dokument požívá ochrany dle zákona č. 121/2000 Sb. (Autorský zákon)
Originál tohoto výkresu a návrh řešení na něm zobrazený je majetkem autora a firmy Architekti Hrůša & spol., Ateliér Brno, s.r.o.
Tento výkres nesmí být - vyjma zřejmého účelu, pro nějž byl pořízen - používán a žádným způsobem nerespektujícím ustanovení Autorského zákona nebo dohodu klienta a hlavního architekta (autora) poskytnut třetí osobě.

HLAVNÍ ARCHITEKT (AUTOR) :	prof. Ing. arch. PETR HRŮŠA	FIRMA
VEDOUCÍ PROJEKTU / HLAVNÍ INŽENÝR PROJEKTU (HIP)	ZODPOVĚDNÝ PROJEKTANT / ZPRACOVAL	Architekti Hrůša & spol., Ateliér Brno, s.r.o. Žižkova 5, 602 00 Brno tel. 541 243 829, fax 541 243 831 E-mail : info @ atelierbrno.cz http://www.hrusa-atelierbrno.cz IČO 255 175 62, DIČ CZ 255 175 62 Ovlovení vydáno odš. C, vložka 39562
prof. Ing. arch. PETR HRŮŠA / Ing. arch. Petr Levý	Ing. arch. Kateřina Holmanová Ing. arch. Lucie Jestřábová	
	Ing. Kateřina Pilhalová Bc. Lukáš Hodek	
KLIENT ZAKÁZKY : Universita Hradec Králové Rokitanského 62 500 03 Hradec Králové	INVESTOR ZAKÁZKY : Universita Hradec Králové Rokitanského 62 500 03 Hradec Králové	

FÁZE (STUPEŇ DOKUMENTACE)	DOKUMENTACE PRO VYDÁNÍ STAVEBNÍHO POVOLENÍ	KONTROLA	Ing. arch. VÍT ZENKL
NÁZEV ZAKÁZKY (DÍLO)	Modernizace a rekonstrukce budov B a C Univerzity Hradec Králové, náměstí Svobody	DATUM	02/2019
		ZAKÁZKA ČÍSLO	16052
ČÁST DOKUMENTACE	D DOKUMENTACE STAVBY	OBJEKT	BUDOVA "B"
		MĚŘÍTKO	1/100
DOKUMENT (VÝKRES)	BUDOVA "B" UHK, parc. č. st. 425, p.č. 1588 PŮDORYS 1.PP	Č. VÝKRESU / REVIZE D.1.4.E.02	PARÉ