


Typický půdorys B

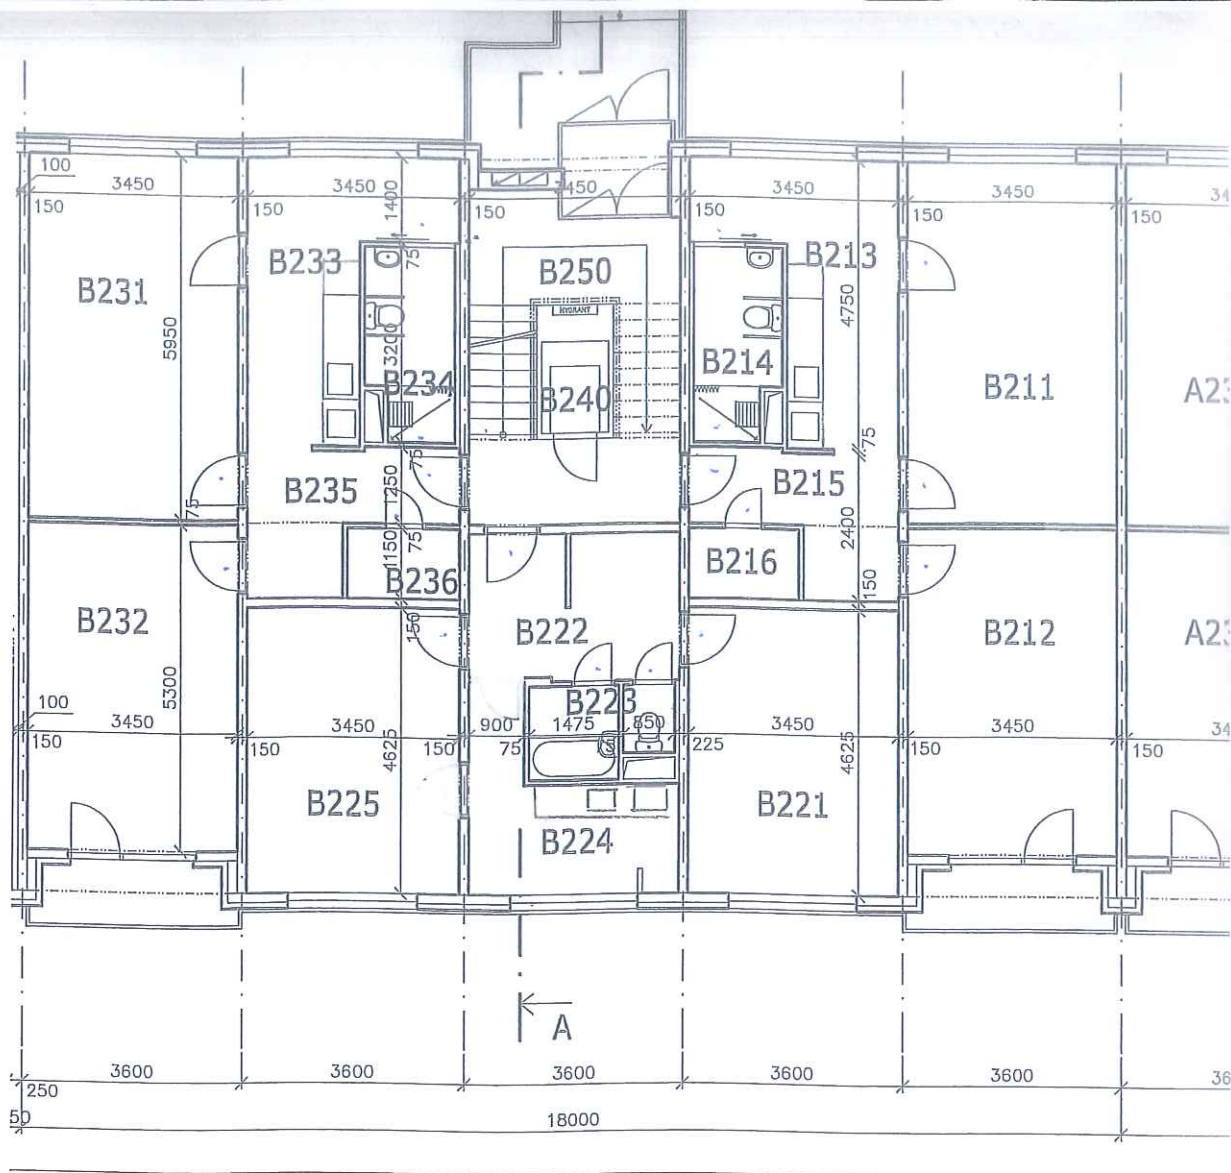


B

UBYT. J.	B01		
C. míst.	Název	Plocha (m2)	podlaha
B211	Pokoj třílůžkový	20,60	PVC
B212	Pokoj třílůžkový	18,18	PVC
B213	Kuchyně	10,94	PVC
B214	Lázeň, záchod im.	4,37	keramická dl.
B215	Předsíň	6,22	PVC
B216	Komora	2,15	PVC
UBYT. J.	B02		
C. míst.	Název	Plocha (m2)	podlaha
B221	Pokoj dvojlůžkový	16,04	PVC
B222	Předsíň	8,13	PVC
B223	Lázeň, záchod	3,60	PVC
B224	Kuchyně	7,75	PVC
B225	Pokoj dvojlůžkový	16,04	PVC
UBYT. J.	B03		
C. míst.	Název	Plocha (m2)	podlaha
B231	Pokoj třílůžkový	20,60	PVC

x 2

KE BAH DLAŽBA

Typický půdorys G

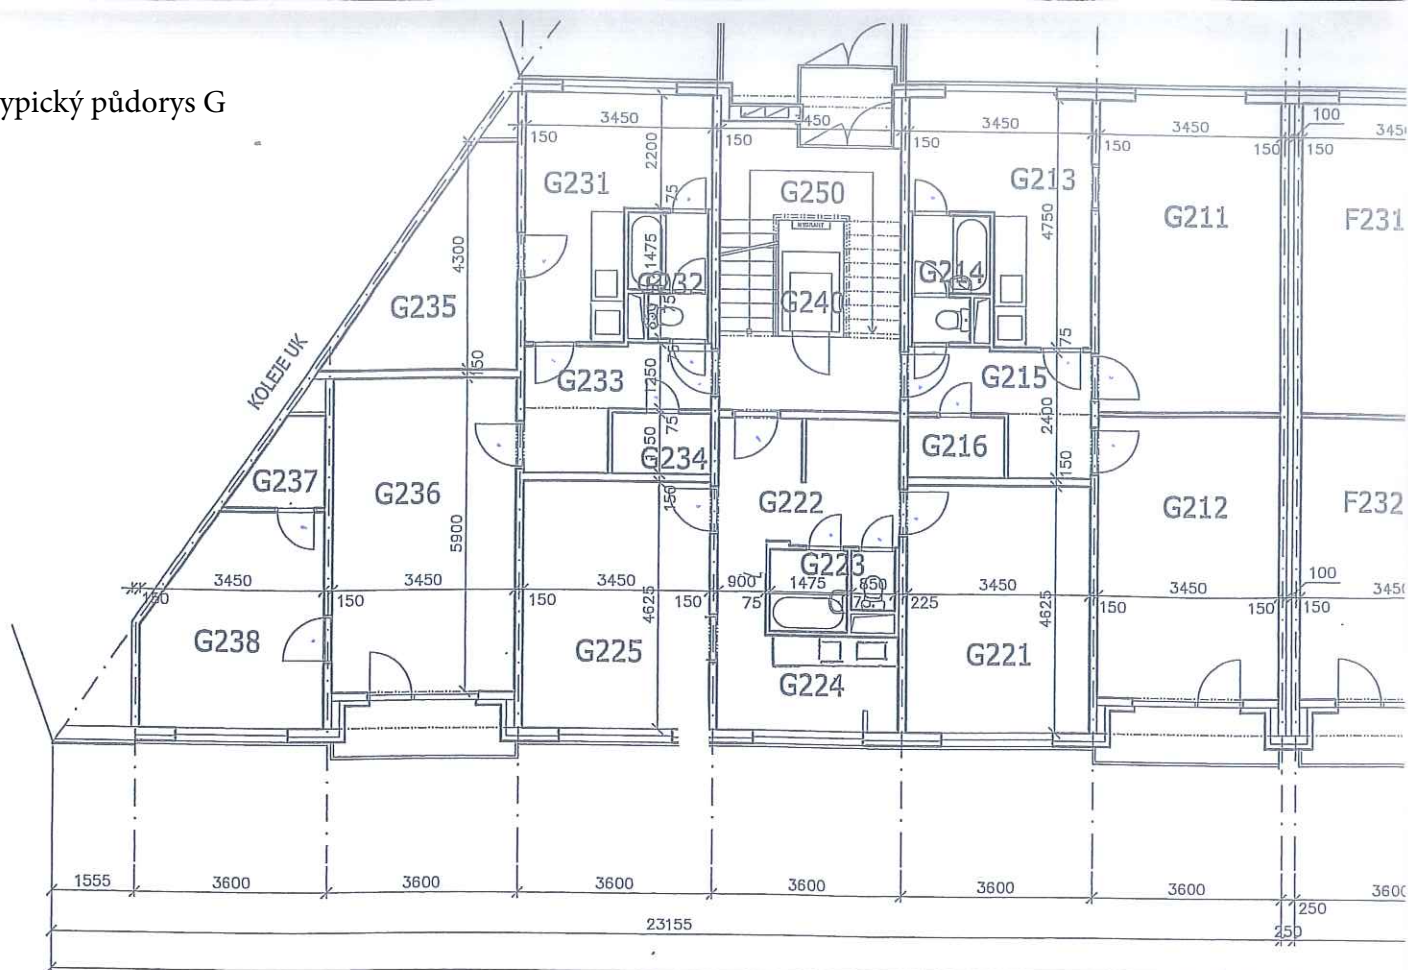


VCHOD:

G

UBYT. J.	G01		
C. míst.	Název	Plocha (m2)	podlaha
G211	Pokoj třílůžkový	20,60	PVC
G212	Pokoj třílůžkový	18,18	PVC
G213	Kuchyně	12,07	PVC
G214	Lázeň, záchod	3,60	PVC KERAM. DLAŽBA
G215	Předsíň	6,22	PVC
G216	Komora	2,15	PVC
UBYT. J.	G02		
C. míst.	Název	Plocha (m2)	podlaha
G221	Pokoj dvojlůžkový	16,04	PVC
G222	Předsíň	8,13	PVC
G223	Lázeň, záchod	3,60	PVC KERAM. DLAŽBA
G224	Kuchyně	7,75	PVC
G225	Pokoj dvojlůžkový	16,04	PVC
UBYT. J.	G03		
C. míst.	Název	Plocha (m2)	podlaha
G231	Kuchyně	12,07	PVC
G232	Lázeň, záchod	3,60	PVC KERAM. DLAŽBA
G233	Předsíň	6,22	PVC
G234	Komora	2,15	PVC
G235	Komora 2	9,25	PVC
G236	Pokoj velký	20,18	PVC
G237	Komora 3	2,28	PVC
G238	Pokoj malý	12,35	PVC
Chodba	přízemí		
C. míst.	Název	Plocha (m2)	podlaha
G240	Výtah	2,20	-
G250	Schodiště	16,50	teracová dl.

TYPICKÝ PŘÍČNÝ ŘEZ A-A

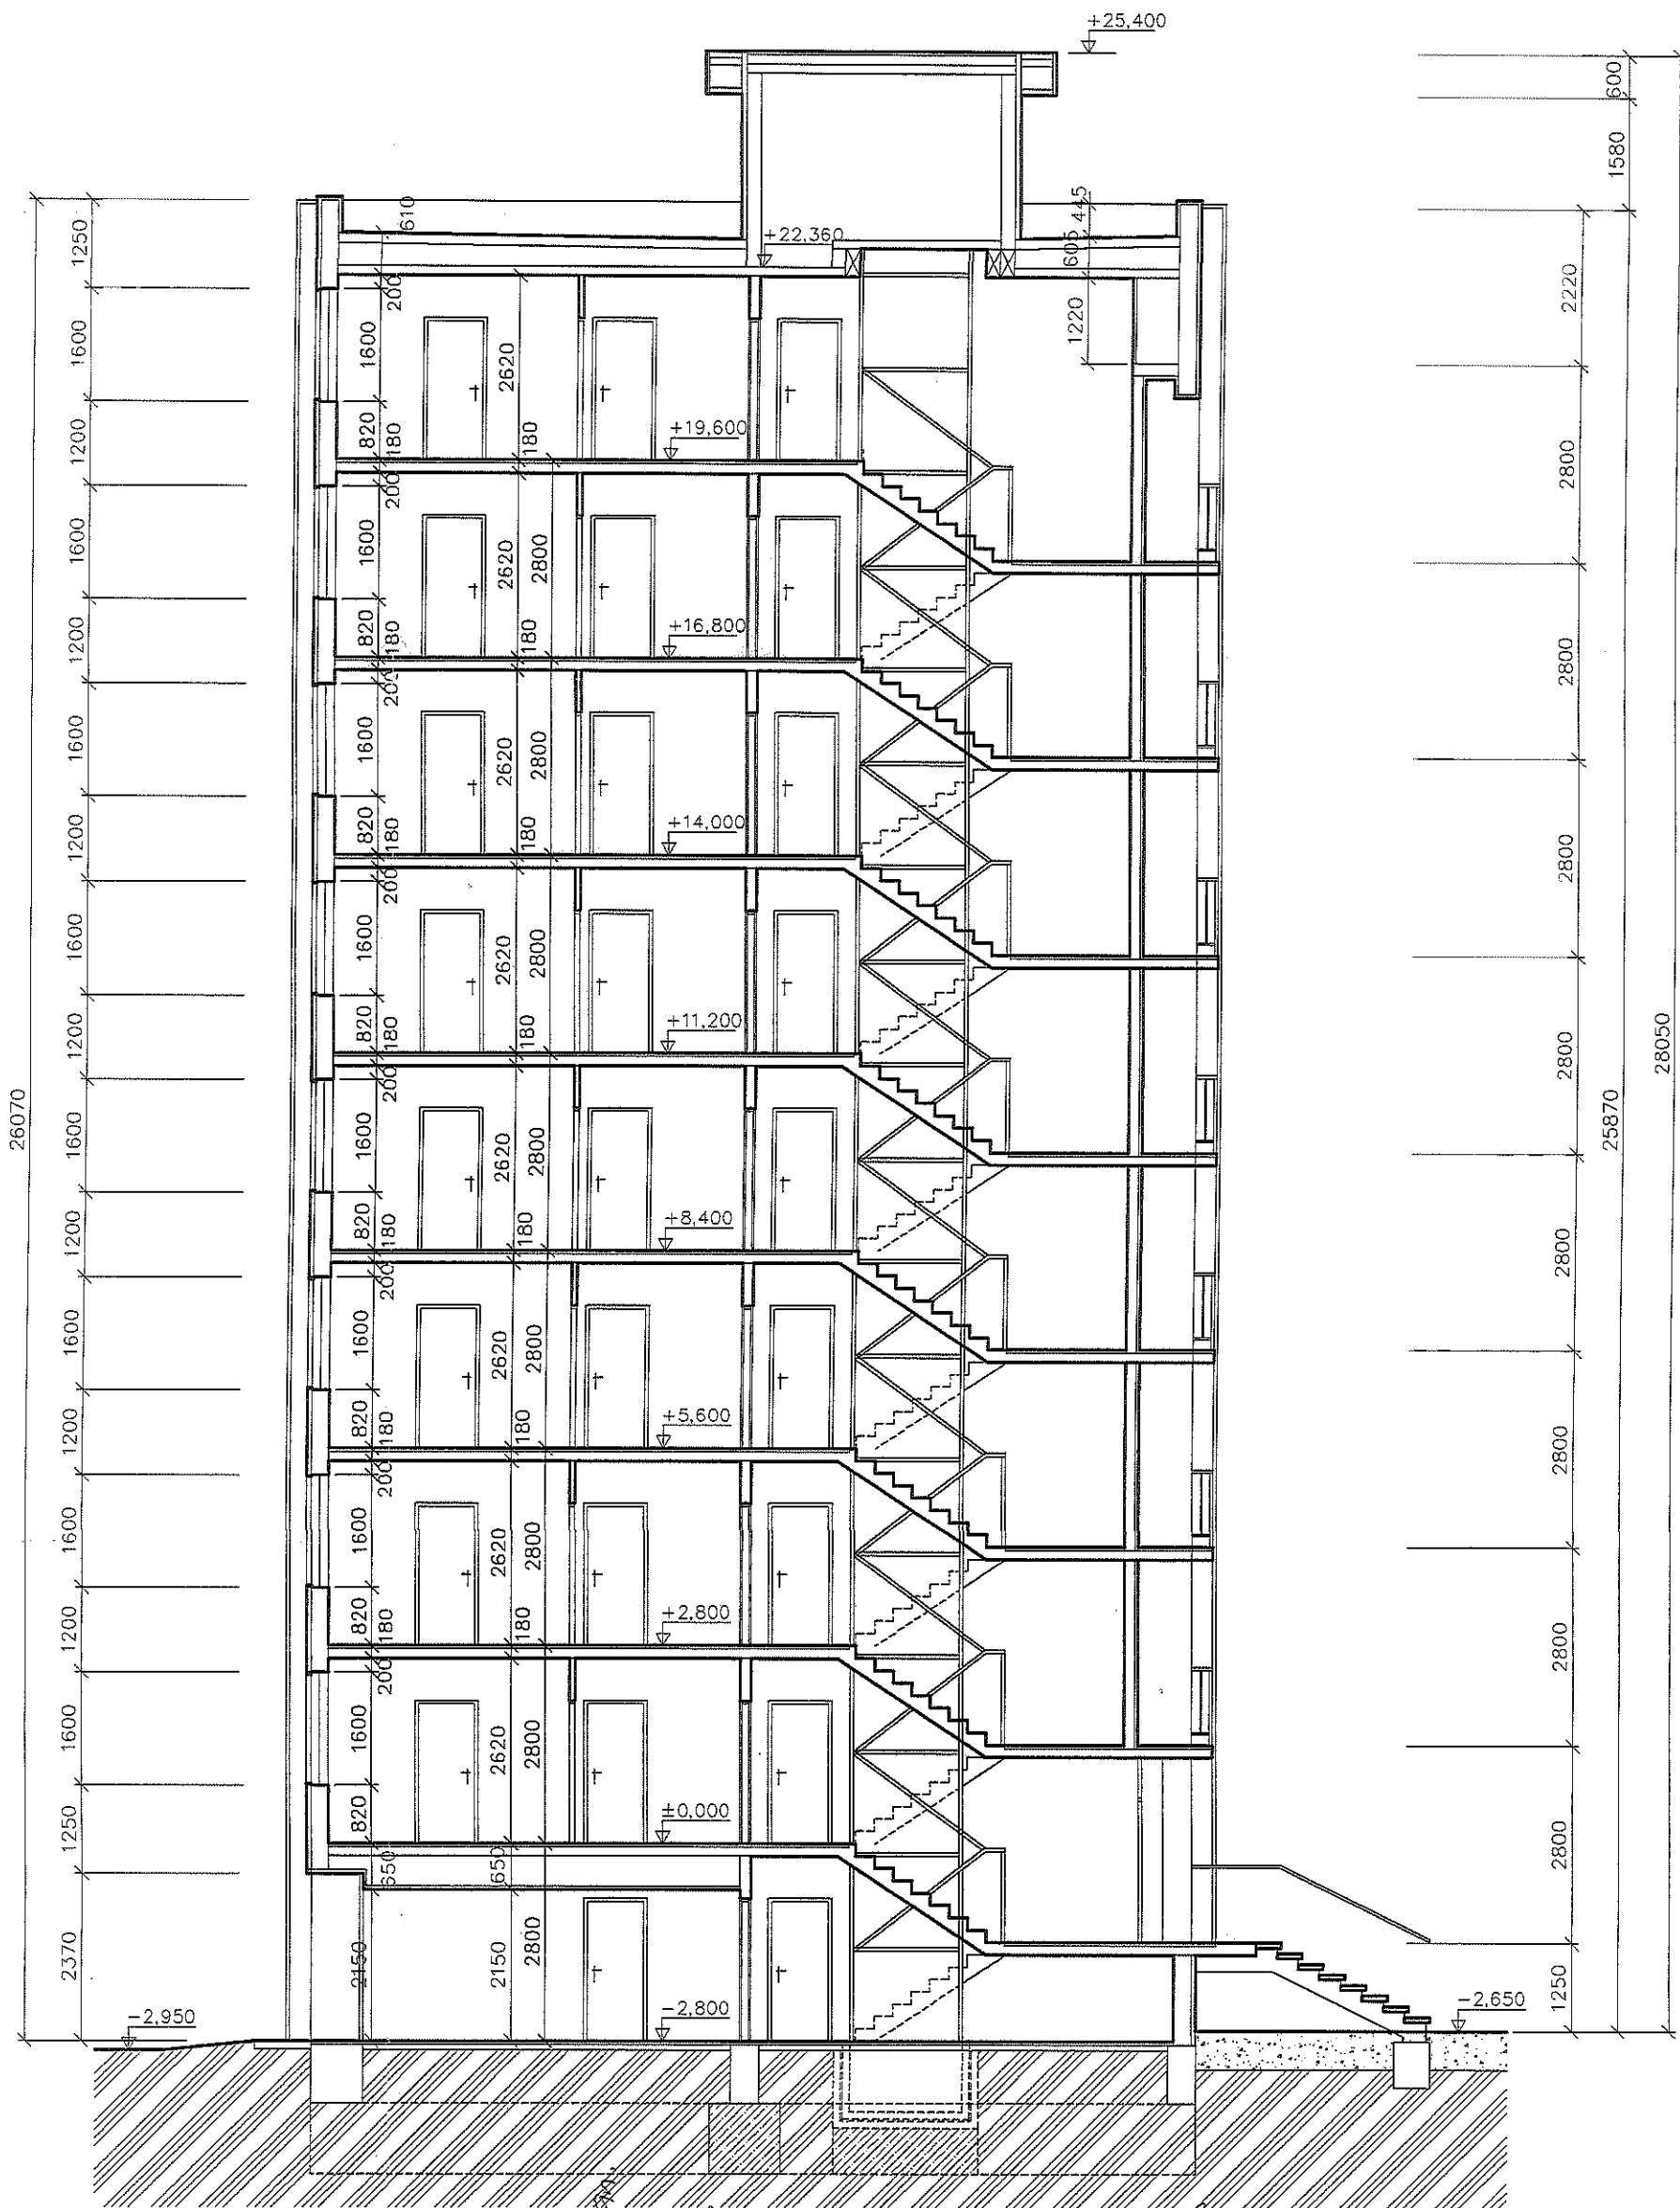

Ověřená dokumentace skutečného provedení stavby nahrazuje dokumentaci ověřenou ve stavebním řízení.

č.j. 104/2005 2006/ST/14.08.

posvězeno vedením odboru stavebního


10.8.2006

MAJSTRA MĚSTSKA HRADCE KRÁLOVÉ

Vpracovali:		Zodp.proj.akce		OBCHODNÍ PROJEKT HK v.o.s. Zemědělská 880 50003 HRADEC KRÁLOVÉ IČO: 25297066	
		Ing.Martin SNOPEK			
					
Investor:		UNIVERZITA HRADEC KRÁLOVÉ Rokitanského 62, 500 03 Hradec Králové III			
Akce:				Datum	11/06
Hradec Králové, Palachovy koleje Pasportizace objektu vč. vrátnice				Zak. č.	47/26-VOS
				Měřítko	1:100
				Poč.for.A4	2
DTI: PASPORT				č. výkresu	č. kopie
Obsch: Ř E Z A - A				6	3
				Kótováno v mm	

Kótováno v mm

VRÁTNICE

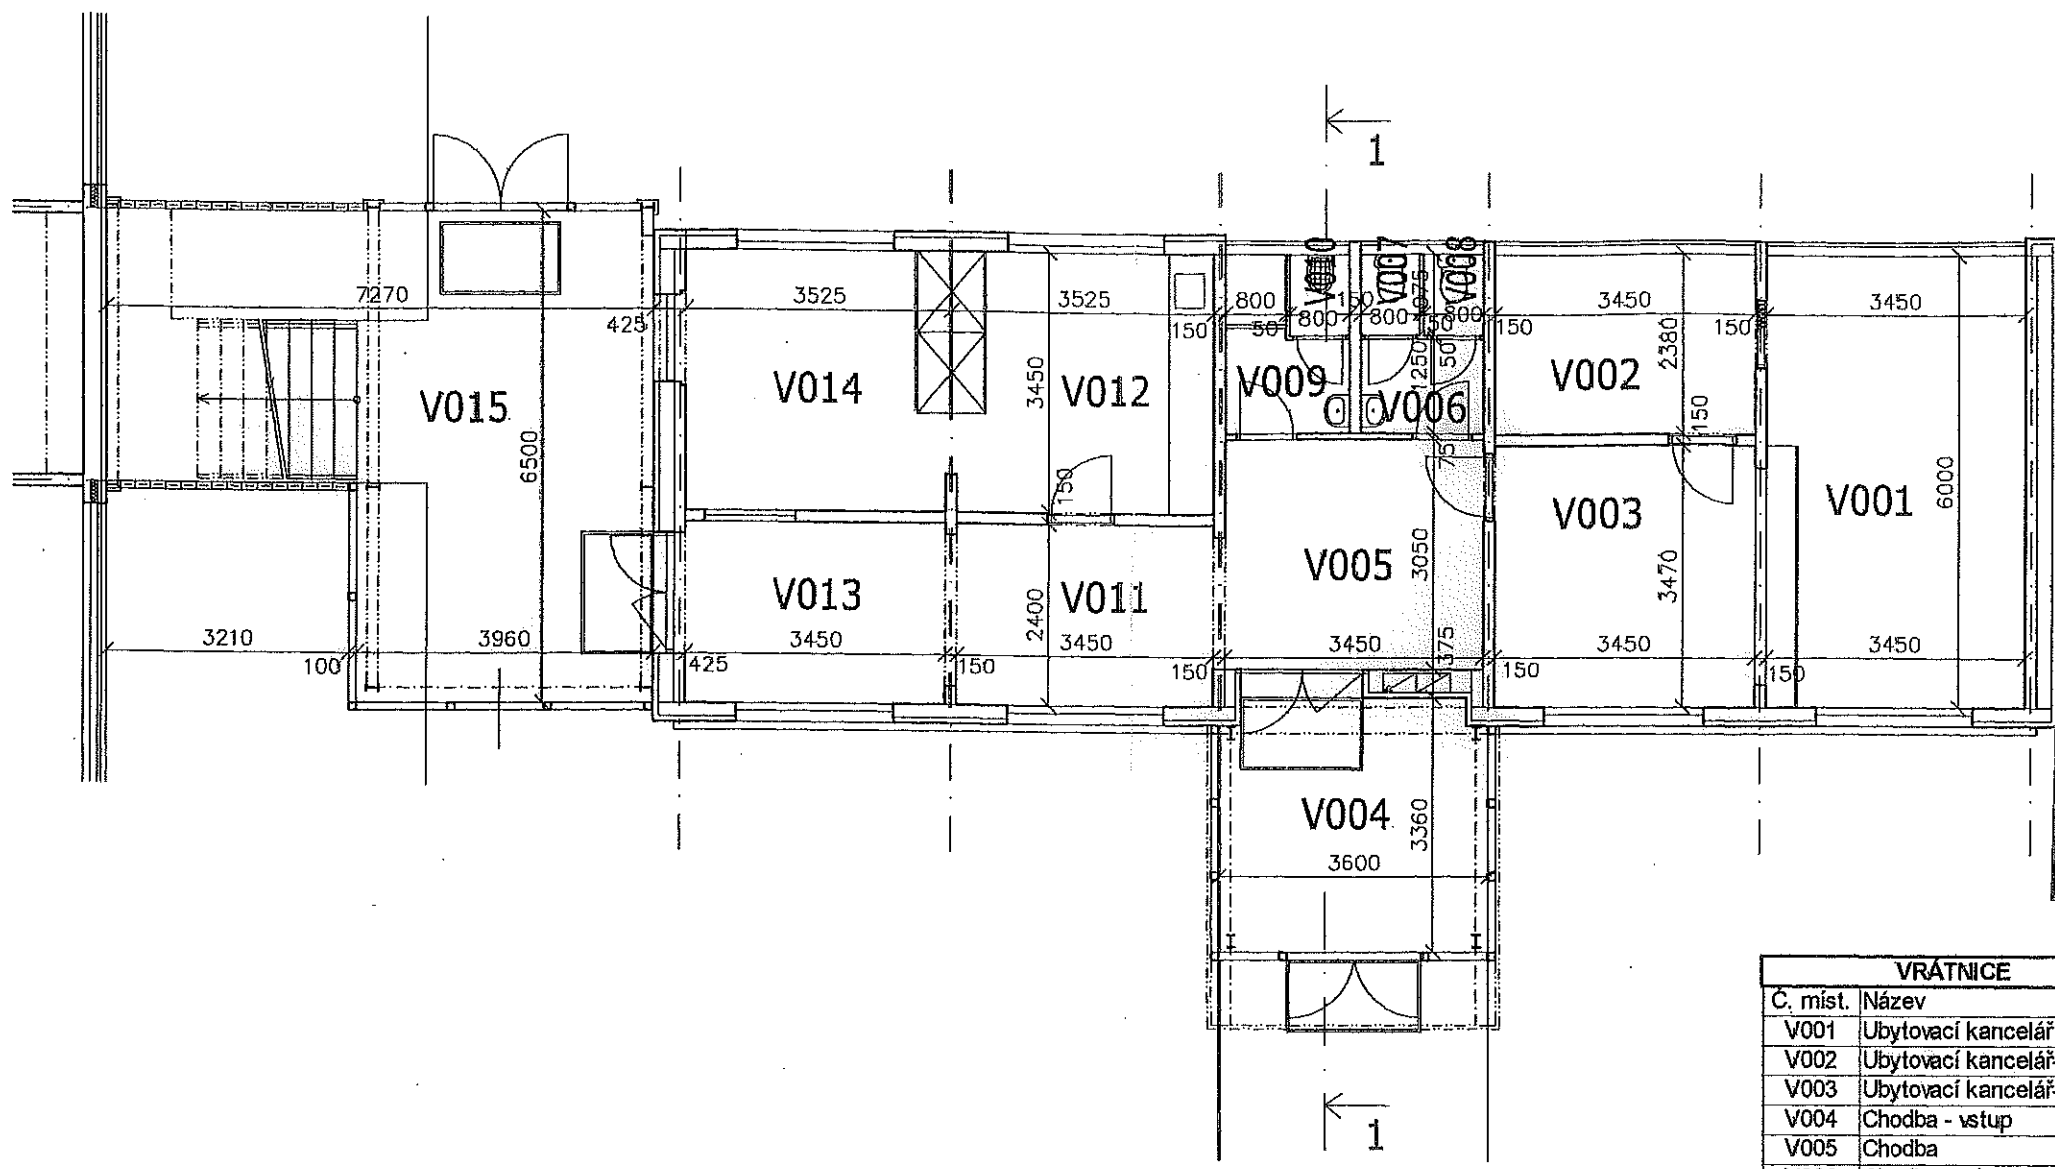


Ověřená dokumentace skutečného provedení stavby nahrazuje dokumentaci ověřenou ve stavebním řízení.

č.j. 704/3057/2006/ST1/ Vm.
pověřena vedením odboru stavebního
29.12.06

VRÁTNICE			
Č. míst.	Název	Plocha (m2)	Podlaha
V001	Ubytovací kancelář	20,70	PVC
V002	Ubytovací kancelář-sklad	11,90	PVC
V003	Ubytovací kancelář-vstup	8,28	keramická dl.
V004	Chodba - vstup	11,39	keramická dl.
V005	Chodba	10,52	keramická dl.
V006	Chodba - záchod	1,92	keramická dl.
V007	Záchod	0,88	keramická dl.
V008	Záchod	0,88	keramická dl.
V009	Úklid	2,88	keramická dl.
V010	Úklid	0,88	keramická dl.
V011	Chodba	8,16	keramická dl.
V012	Vrátnice	11,56	PVC
V013	Chodba	8,16	keramická dl.
V014	Vrátnice	11,56	PVC
V015	Spoj. krček	37,57	keramická dl.

1-1

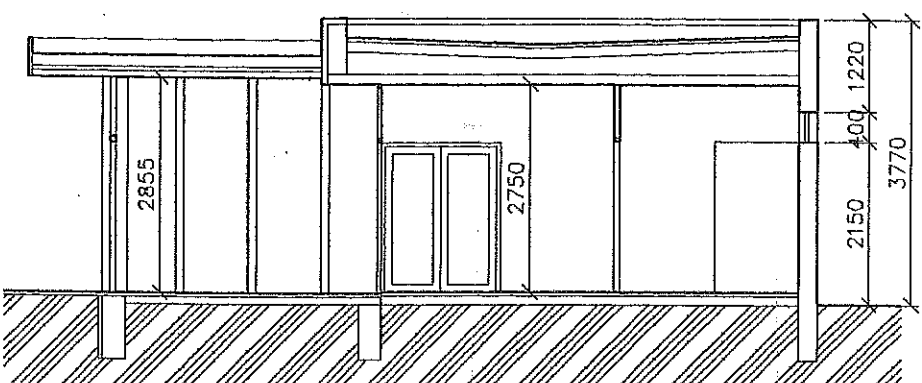

Vypracoval:		Zodp.proj.akce		OBCHODNÍ PROJEKT HK v.o.s. Zemědělská 880 50003 HRADEC KRÁLOVÉ IČO: 25297066	
Ing.Martin SNOPEK					
Investor: UNIVERZITA HRADEC KRÁLOVÉ Rokitanského 62, 500 03 Hradec Králové III					
Akce: Hradec Králové, Palachovy koleje Pasportizace objektu vč. vrátnice				Datum	11/06
				Zak. č.	47/26-VOS
				Měřítko	1:200
				Peč.for.A4	2
Díl:	PASPORT			č. výkresu	č. kopie
Obsah:	VRÁTNICE			5	3
				Kótována v mm	