


## DETAIL D4 – ZATEPLENÍ A OPRAVA LODŽIÍ

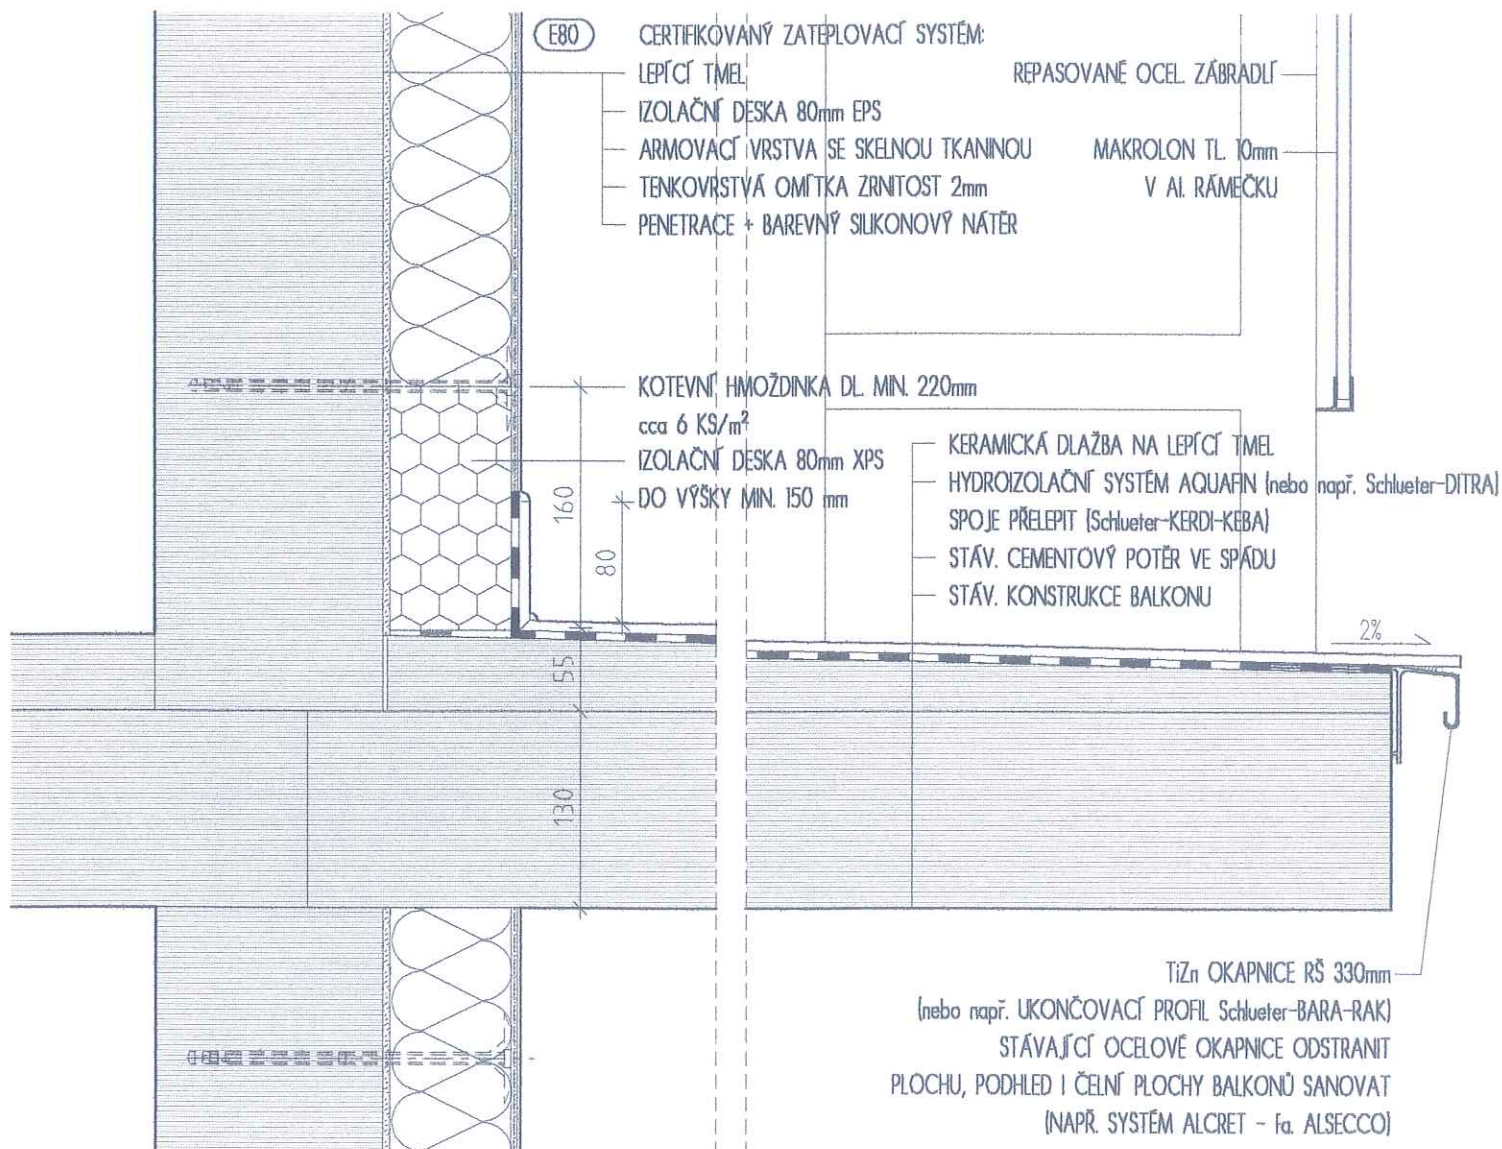


UHK Palachovy koleje, zateplení objektu Palachova č.p. 1129-1135, Hradec Králové		STAVITEL, spol. s r. o. SLEZÁKOVA 14, 613 00 BRNO - HUSOVICE IČO: 44964111 DIČ: 290-44964111 TEL: 48520690 stavitel.spol@mbox.vol.cz	
Investor : UNIVERZITA HRADEC KRÁLOVÉ, Vřta Nejedlého 573, 500 03 Hradec Králové			
Vedoucí projektant: Ing.arch. Karel Menšík, CSc.		Stupeň : PROVÁDĚCÍ PROJEKT	
Zodpovědný projektant: ing.arch. Zdeněk Gottwald			
Vypracoval: Ing.arch. Karel Menšík		Formát : 1 A4	
Výkres : DETAIL D4 - ZATEPLENÍ A OPRAVA LODŽÍ		Datum : 05/2002	
		Měřítko : 1 : 5	C03-4




C 03

DETAIL D5 - ZATEPLENÍ ATIKY

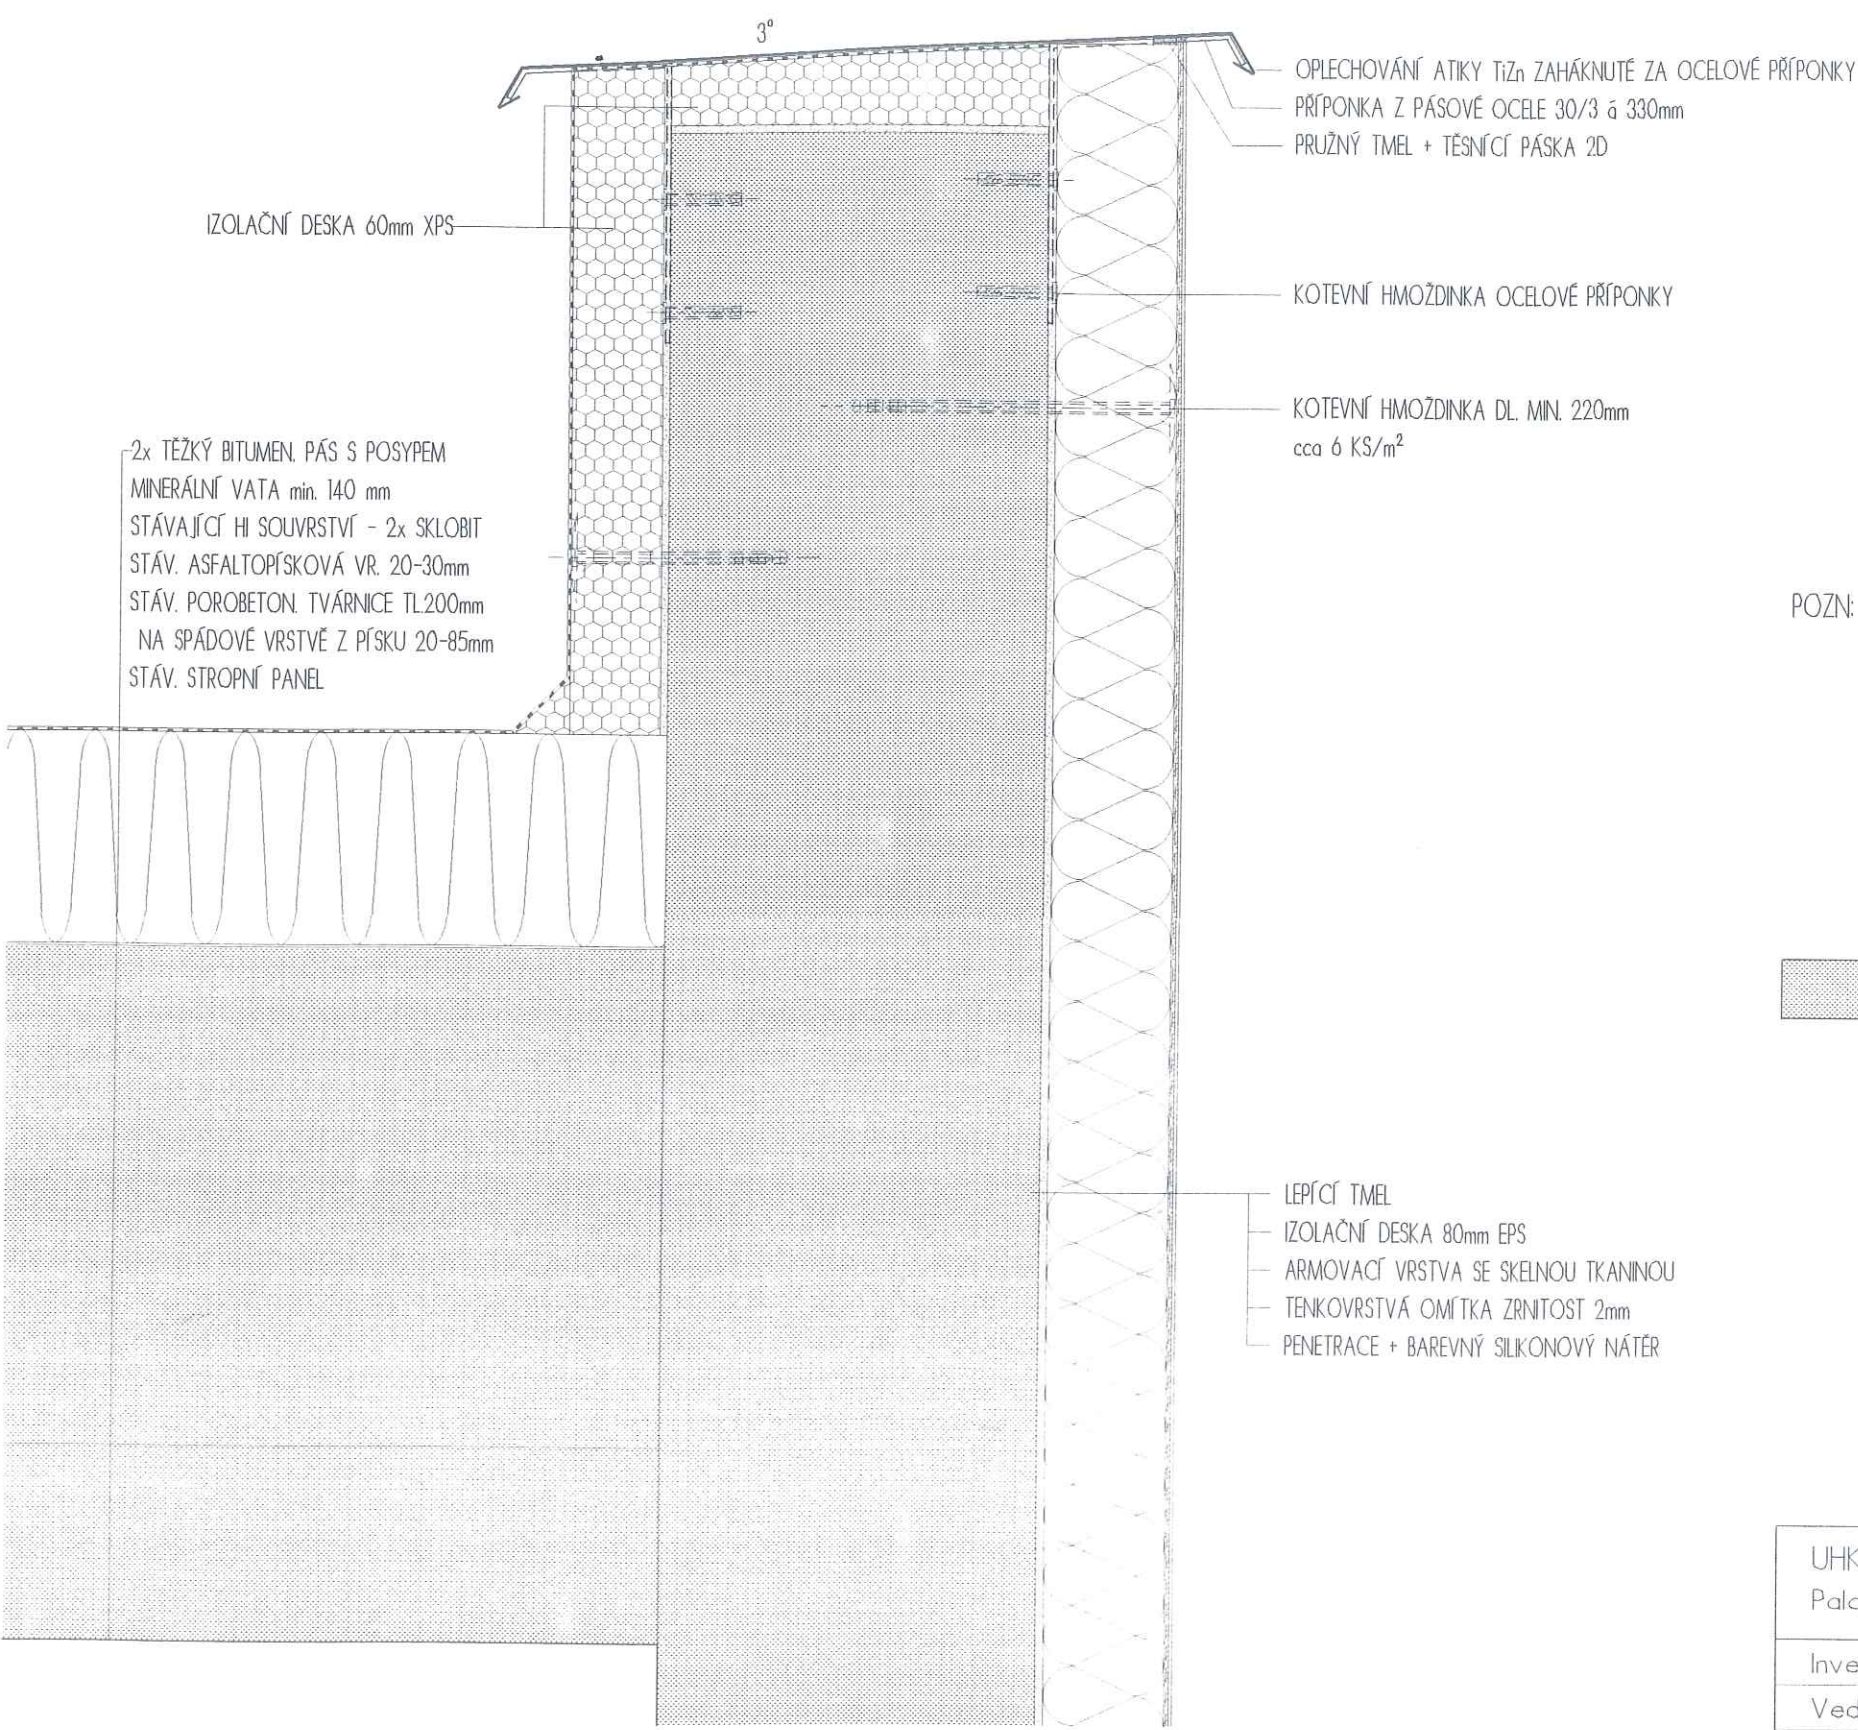

POZN: STÁVAJÍCÍ OPLECOVÁNÍ ATIKY BUDE SEJMUTO

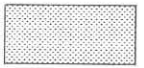

STÁVAJÍCÍ KONSTRUKCE


±0 = 235,30 m n/m



UHK Palachovy koleje, zateplení objektu Palachova č.p. 1129-1135, Hradec Králové		STAVITEL, spol. s r. o. IČ: 252 21 111, zapsaná v obchodním rejstříku Městský soud v Hradci Králové, oddíl B, vložka 152/2002	
Investor : UNIVERZITA HRADEC KRÁLOVÉ, Václav Nejedlého 573, 500 03 Hradec Králové		Stupeň : PROVÁDĚCÍ PROJEKT	
Vedoucí projektant: Ing.arch. Karel Menšík, CSc.		Formát : 2 A4	
Zodpovědný projektant: ing.arch. Zdeněk Gottwald		Datum : 05/2002	
Vypracoval: Ing.arch. Karel Menšík		Měřítko : 1 : 5	
Výkres : DETAIL D5 - ZATEPLENÍ ATIKY		C03-5	



## DETAIL D6 – VENKOVNÍ SCHODIŠTĚ

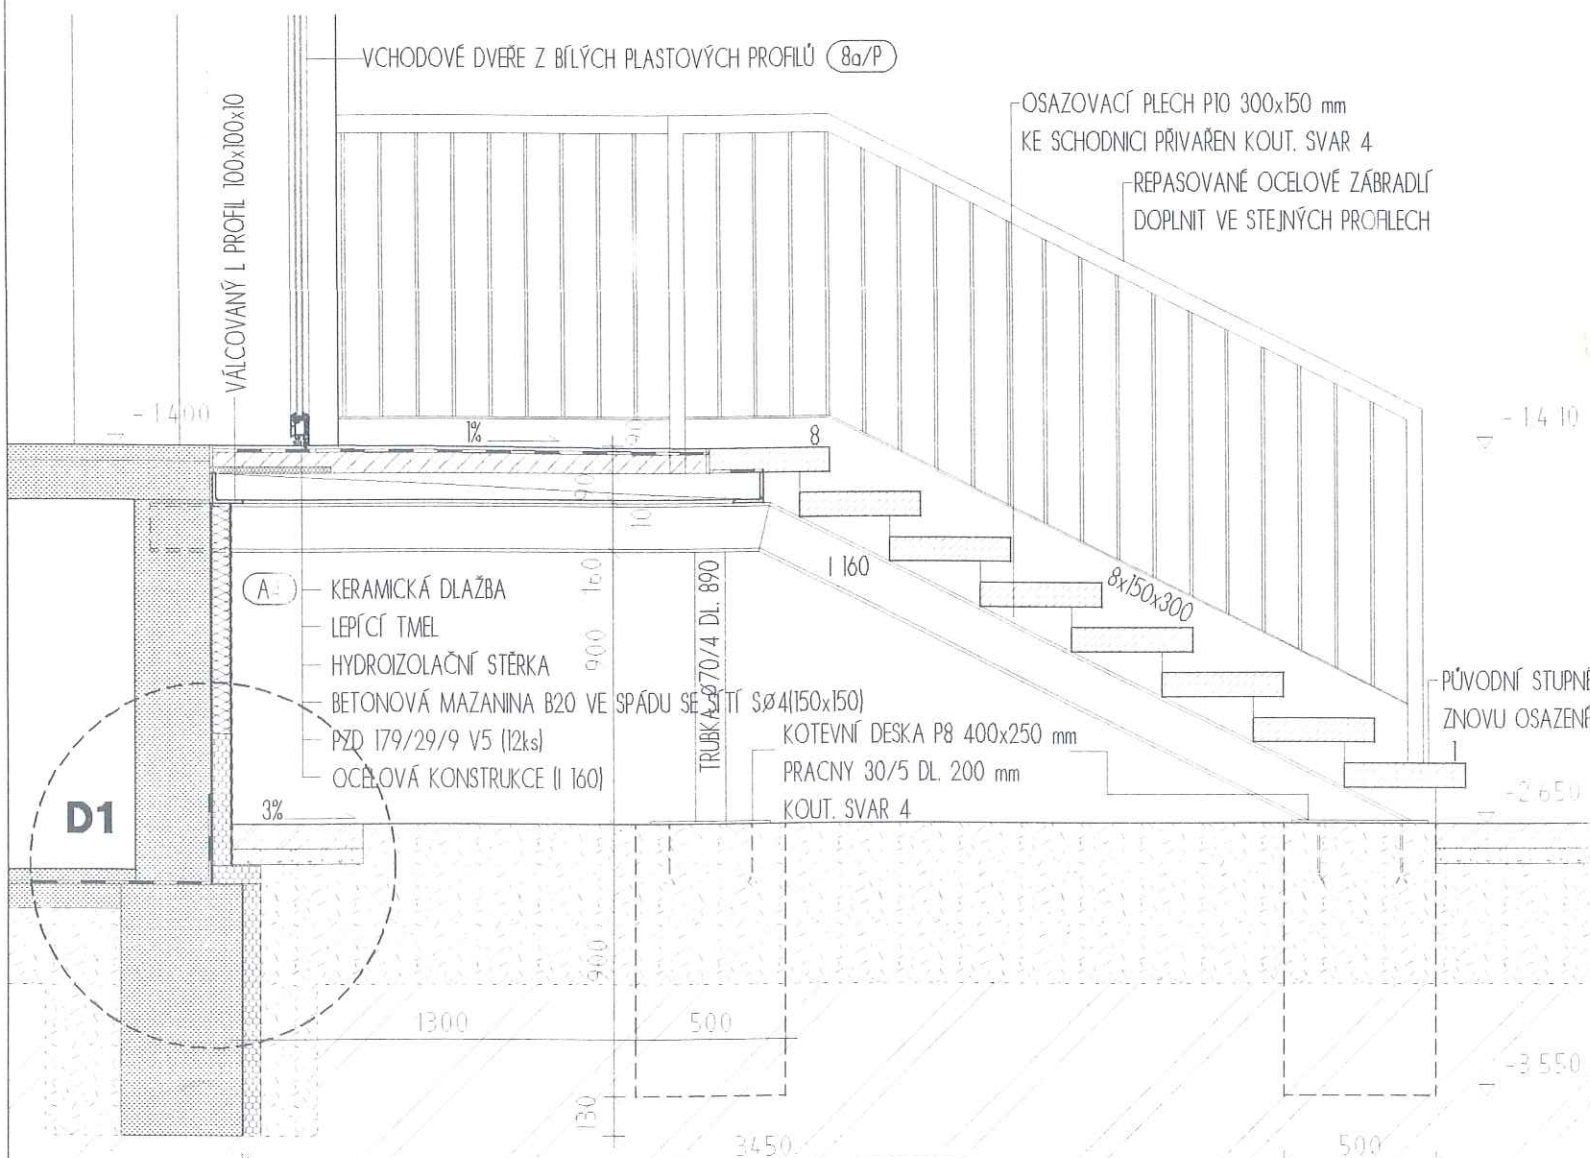

## POZNÁMKY:


STÁVAJÍCÍ PODESTOVÝ PANEL BUDE ODŘÍZNUT V ÚROVNI FASÁDY  
ŽELEZOBETONOVÉ SCHODNICE BUDOU DEMOLOVÁNY A NAHRAZENY OCELOVÝMI  
STÁVAJÍCÍ STUPNĚ SE ZNOVU POUŽIJÍ

ZÁKLAD HLAVNÍHO OBJEKTU BUDE ZATEPLEN XPS DESKAMI OD ÚROVNĚ ZÁKLADOVÉ SPÁRY (-3,680) AŽ PO ÚROVNĚ 300mm NAD TERÉNEM (-2,300)

PŘED PROVÁDĚNÍM VÝKOPŮ ZAJISTÍ INVESTOR VYTÝČENÍ INŽENÝRSKÝCH SÍTÍ A PODZEMNÍCH VEDENÍ  
A ZAJISTÍ JEJICH OCHRANU PŘED POŠKOZENÍM.



STÁVAJÍCÍ KONSTRUKCE
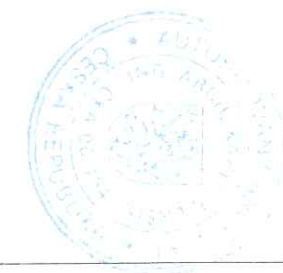
$$\pm 0 = 235,30 \text{ m n/m}$$


UHK Palachovy koleje, zateplení objektu Palachova č.p. 1129-1135, Hradec Králové	STAVITEL, spol. s r. o. Slezská 14, 602 00 BRNO - HUSOVICE IČO: 44964111 DIČ: CZ44964111 TEL: 48520690 stavitel@stbmbx.vol.cz	
Investor : UNIVERZITA HRADEC KRÁLOVÉ, Václav Nejedlého 573, 500 03 Hradec Králové		
Vedoucí projektant: Ing.arch. Karel Menšík, CSc.		
Zodpovědný projektant: ing.arch. Zdeněk Gottwald	Stupeň : PROVÁDĚCÍ PROJEKT	
Vypracoval: Ing.arch. Karel Menšík	Formát : 2 A4	
Výkres : DETAIL D6 - VENKOVNÍ SCHODIŠTĚ	Datum : 05/2002	
	Měřítko : 1 : 25	C03-6