


PŮDORYS 2.NP

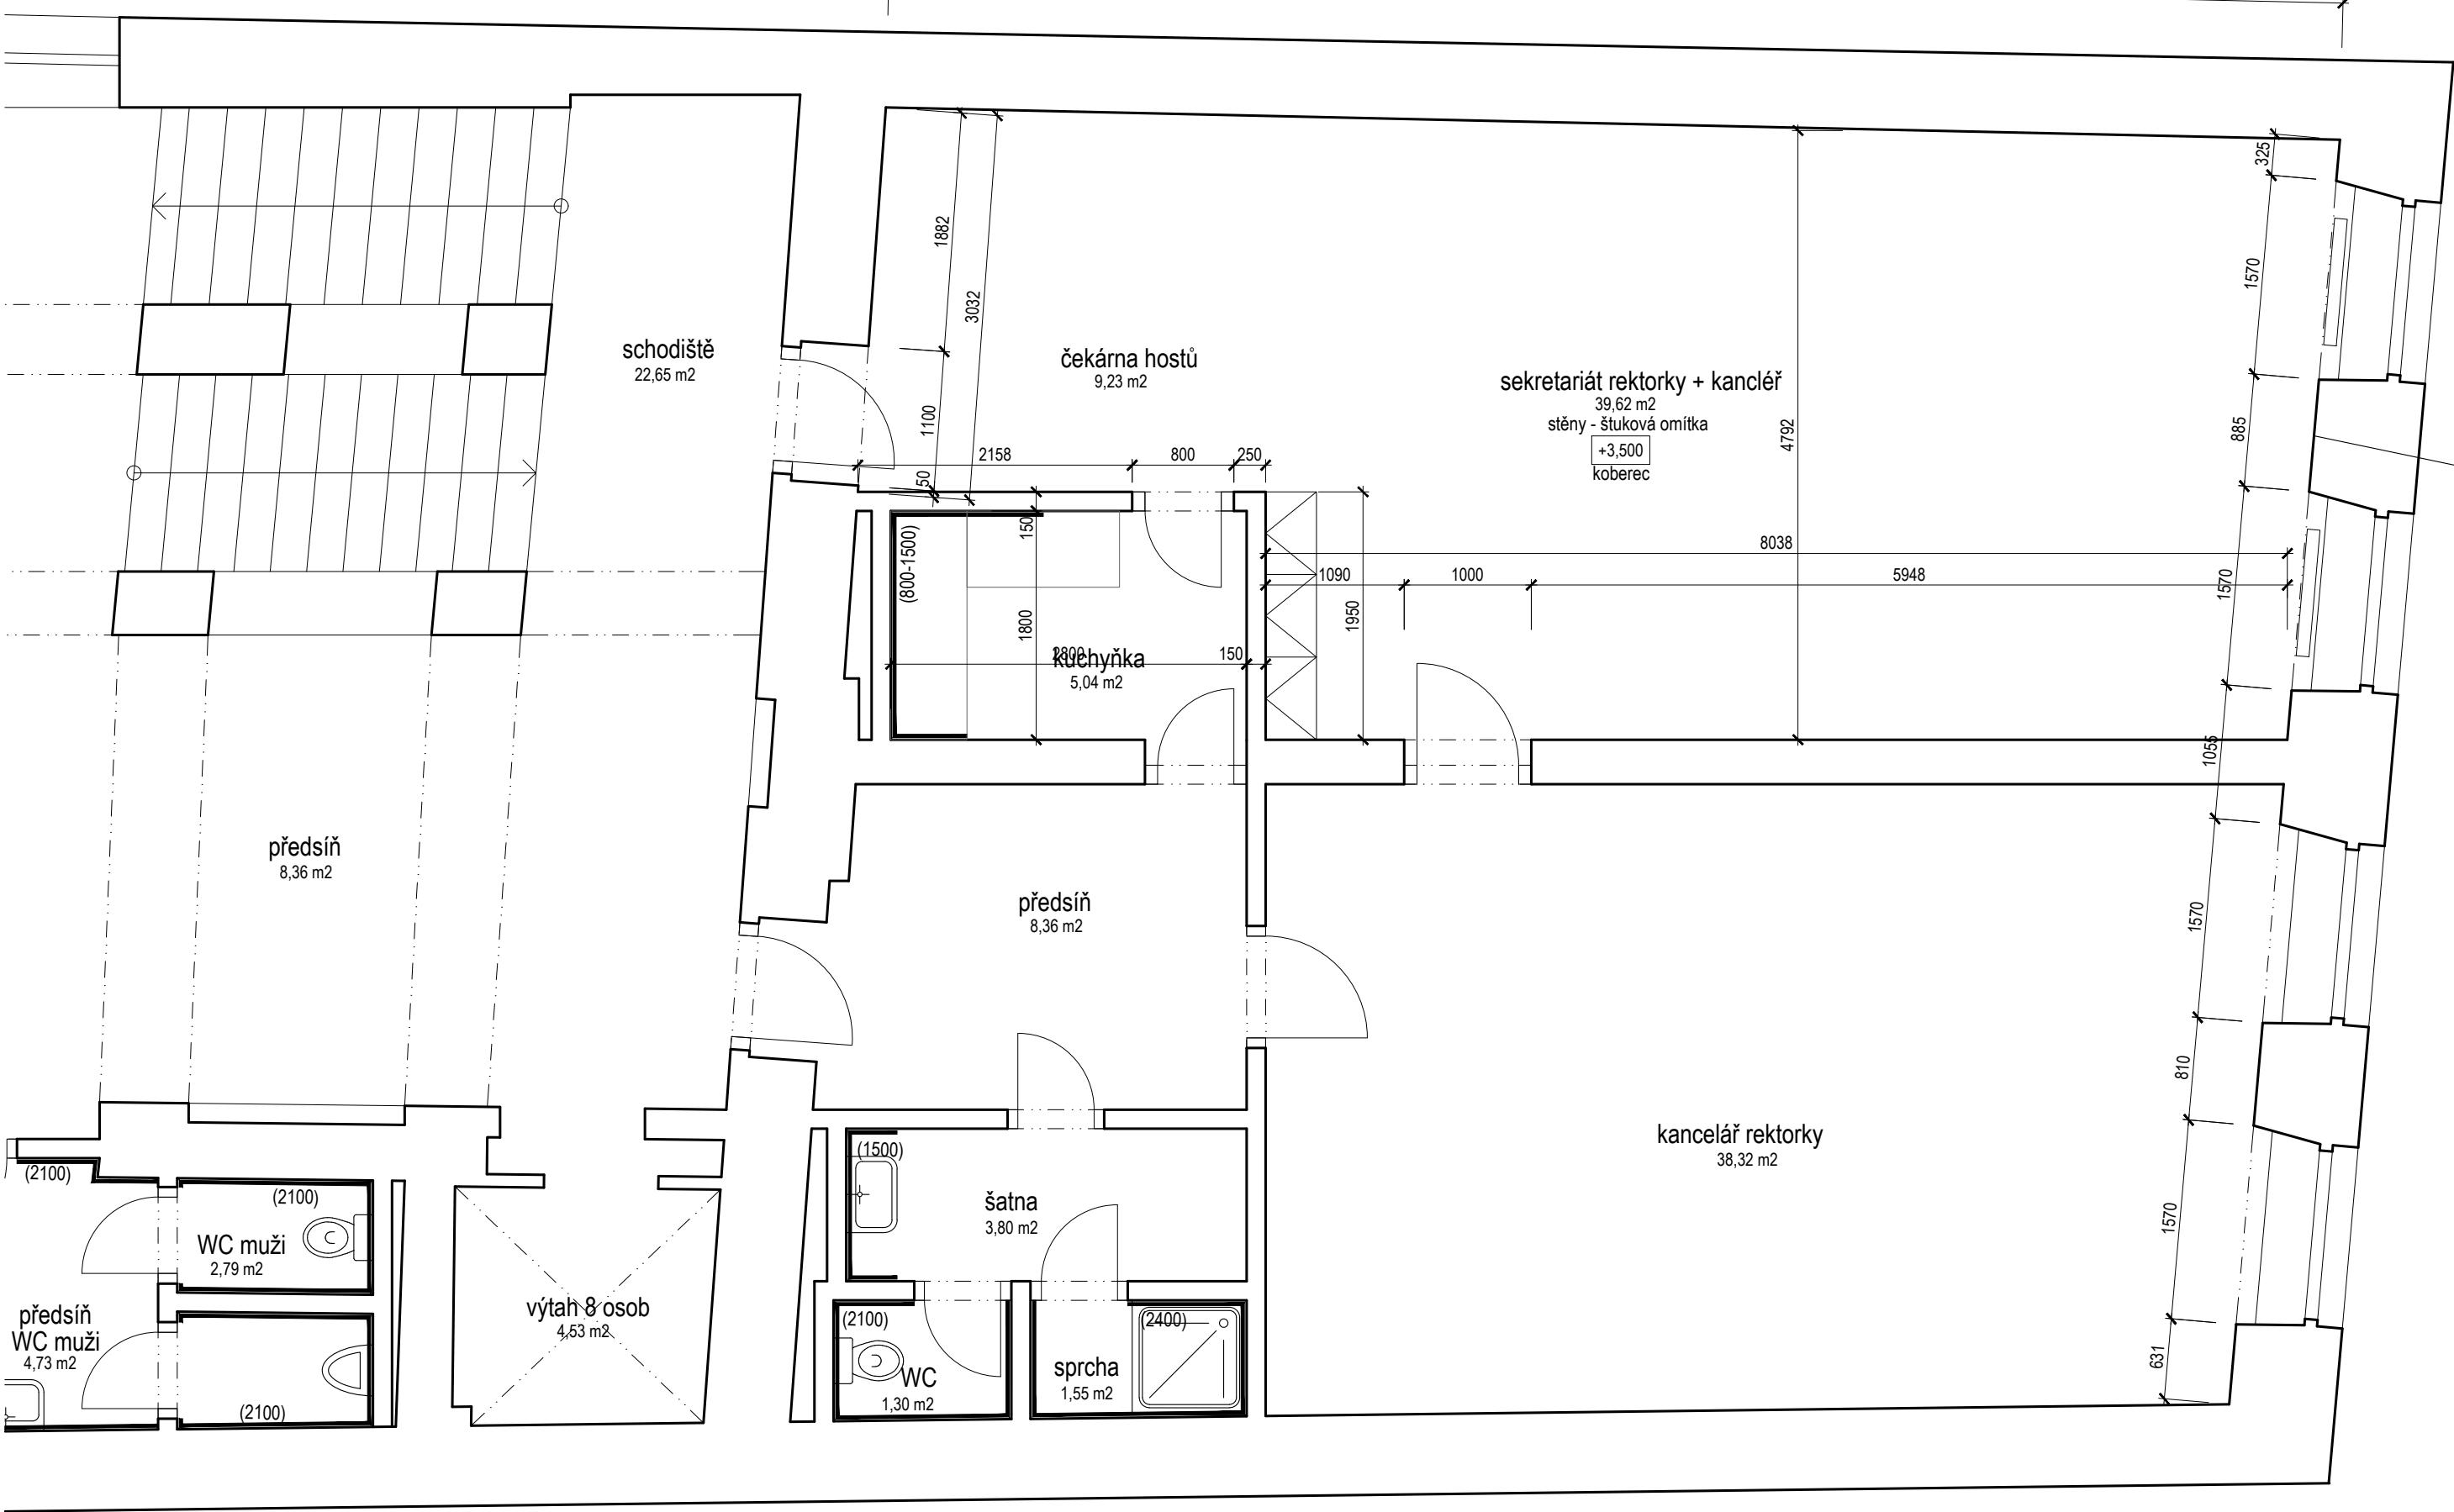



LEGENDA MATERIÁLU:

- STÁVAJÍCÍ KONSTRUKCE
- BOURANÉ KONSTRUKCE



POZNÁMKA:

V místnosti kancléřky ve 2.NP dojde k demontáži či přesunu stávajícího kancelářského nábytku pro možnost montáže nové celoskleněné příčky.

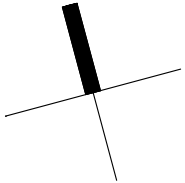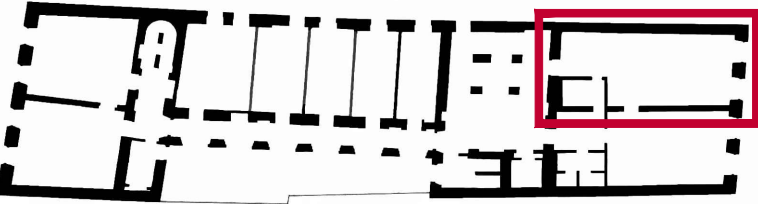

VEDOUČÍ PROJEKTU: ± 0,000 = úroveň stávající podlahy 1.NP

ZODPOVĚDNÝ PROJEKTANT	VYPRACOVAL	KONTROLOVAL	ATELIER H1 & ATELIER HÁJEK s.r.o. JIŽNÍ 870, 500 03 HRADEC KRÁLOVÉ IČO: 64792374, DIČ: CZ 64792374 tel./fax: +420 495546539, e-mail: h1h@hsc.cz	
STAVEBNÍ ČÁST	PROFESE:			
Ing. JIŘÍ HÁJEK		Ing.arch. A.ANDRES	JIŘÍ HÁJEK	
INVESTOR: Univerzita Hradec Králové, Roktanského 62, 500 03 Hradec Králové III			ČÍSLO ZAKÁZKY	24-H-2020
UNIVERZITA HRADEC KRÁLOVÉ Stavební úpravy budovy rektorátu			DRUH PROJEKTU	DPS+VD
			DATUM	07.2020
			FORMÁTŮ A4	
			MĚŘITKO:	PŘÍLOHA:
PŮDORYS 2.NP - ZASEDACÍ MÍSTNOST - STAV			1:50	D1.1b.4a