




Situační výkres širších vztahů

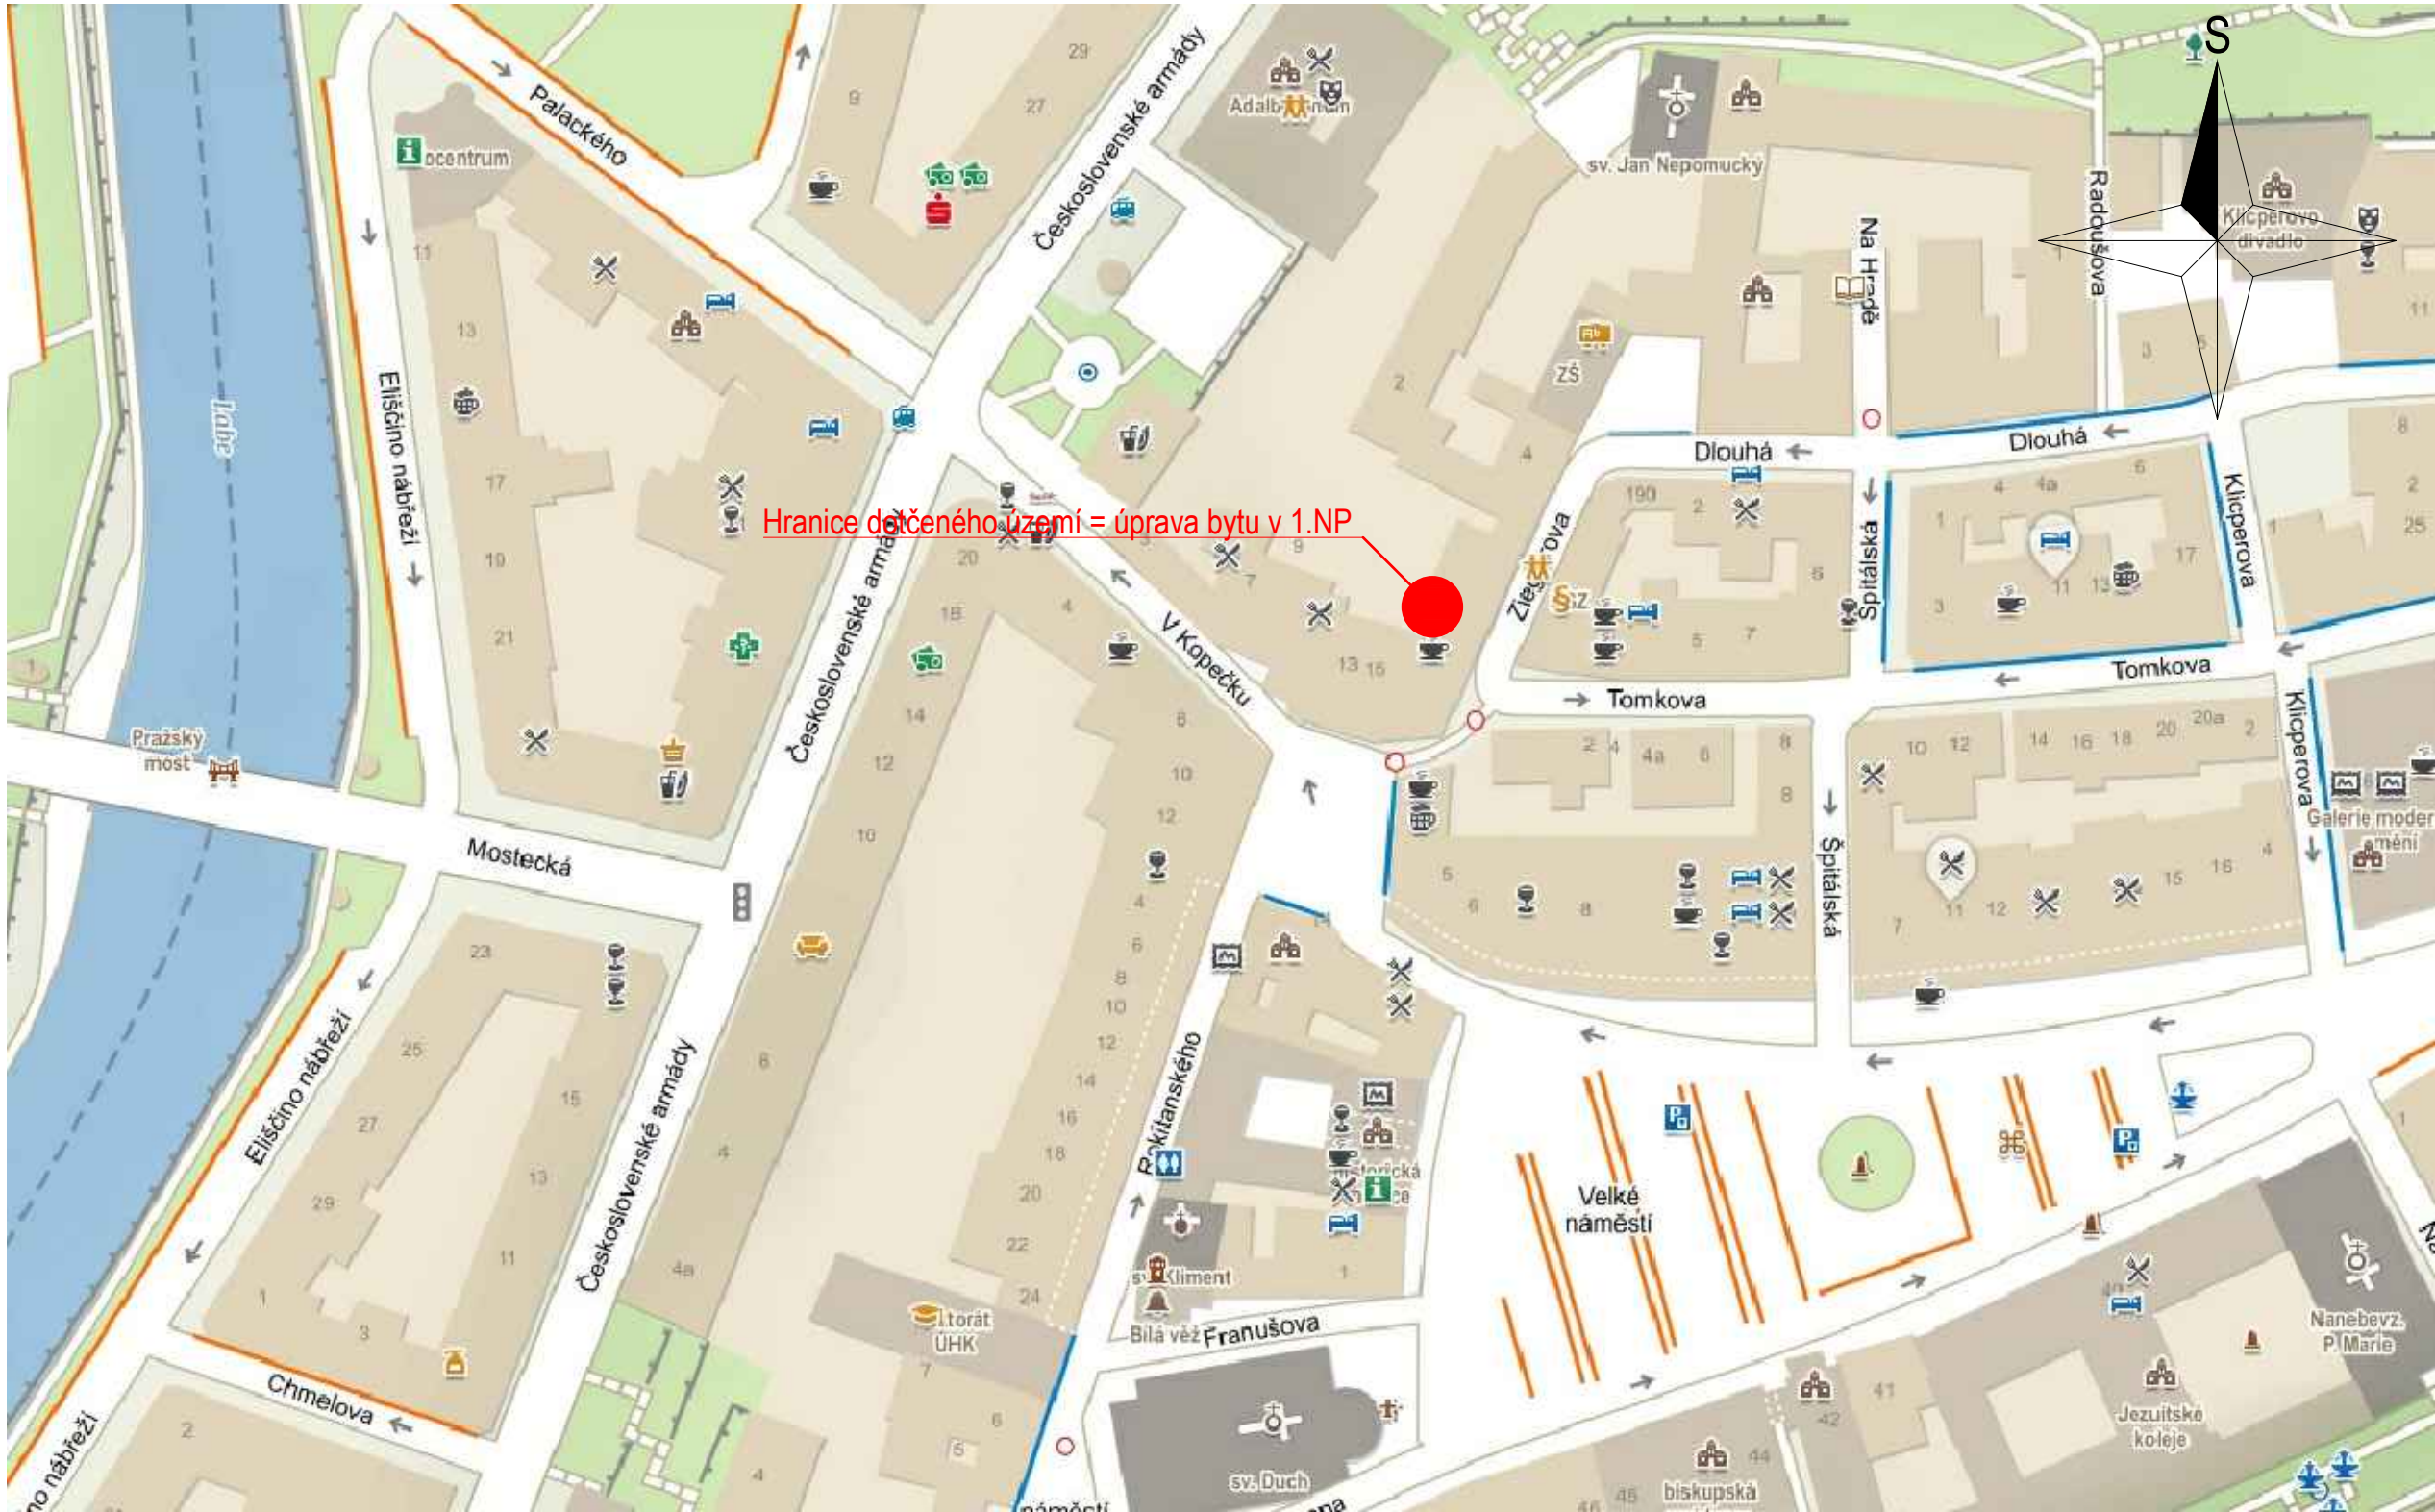

Objekt je umístěn v památkové rezervaci Hradec Králové, samotný je nemovitou kulturní památkou rejst. č. ÚSKP 41880/6-537, další stávající ani navrhovaná ochranná a bezpečnostní pásma nejsou uvažována

Investor:	Univerzita Hradec Králové, Rokitského 62, 500 03 Hradec Králové, IČO 62690094	Zodpovědný projektant:	Bc. Tomáš Boudyš	Kontakt:	+420 777 278 387 boudys.tomas@gmail.com
Místo stavby:	st.č. 232/3, k.ú. Hradec Králové; na adrese Zieglerova 680/2, 500 03 HK	Vypracoval:	Bc. Tomáš Boudyš	Kontakt:	+420 777 278 387 boudys.tomas@gmail.com
Stupeň PD:	Dokumentace pro provádění stavby				
Název stavby:	Rekonstrukce bytové jednotky 680/1 na adrese Zieglerova ul. č.p.680, 500 03 Hradec Králové				Měřítko: 1:1500
Název výkresu:	Situační výkres širších vztahů				Datum: 12/2020
					Formát: 2A4
					Č. výkresu: C.1

Koordinační situační výkres

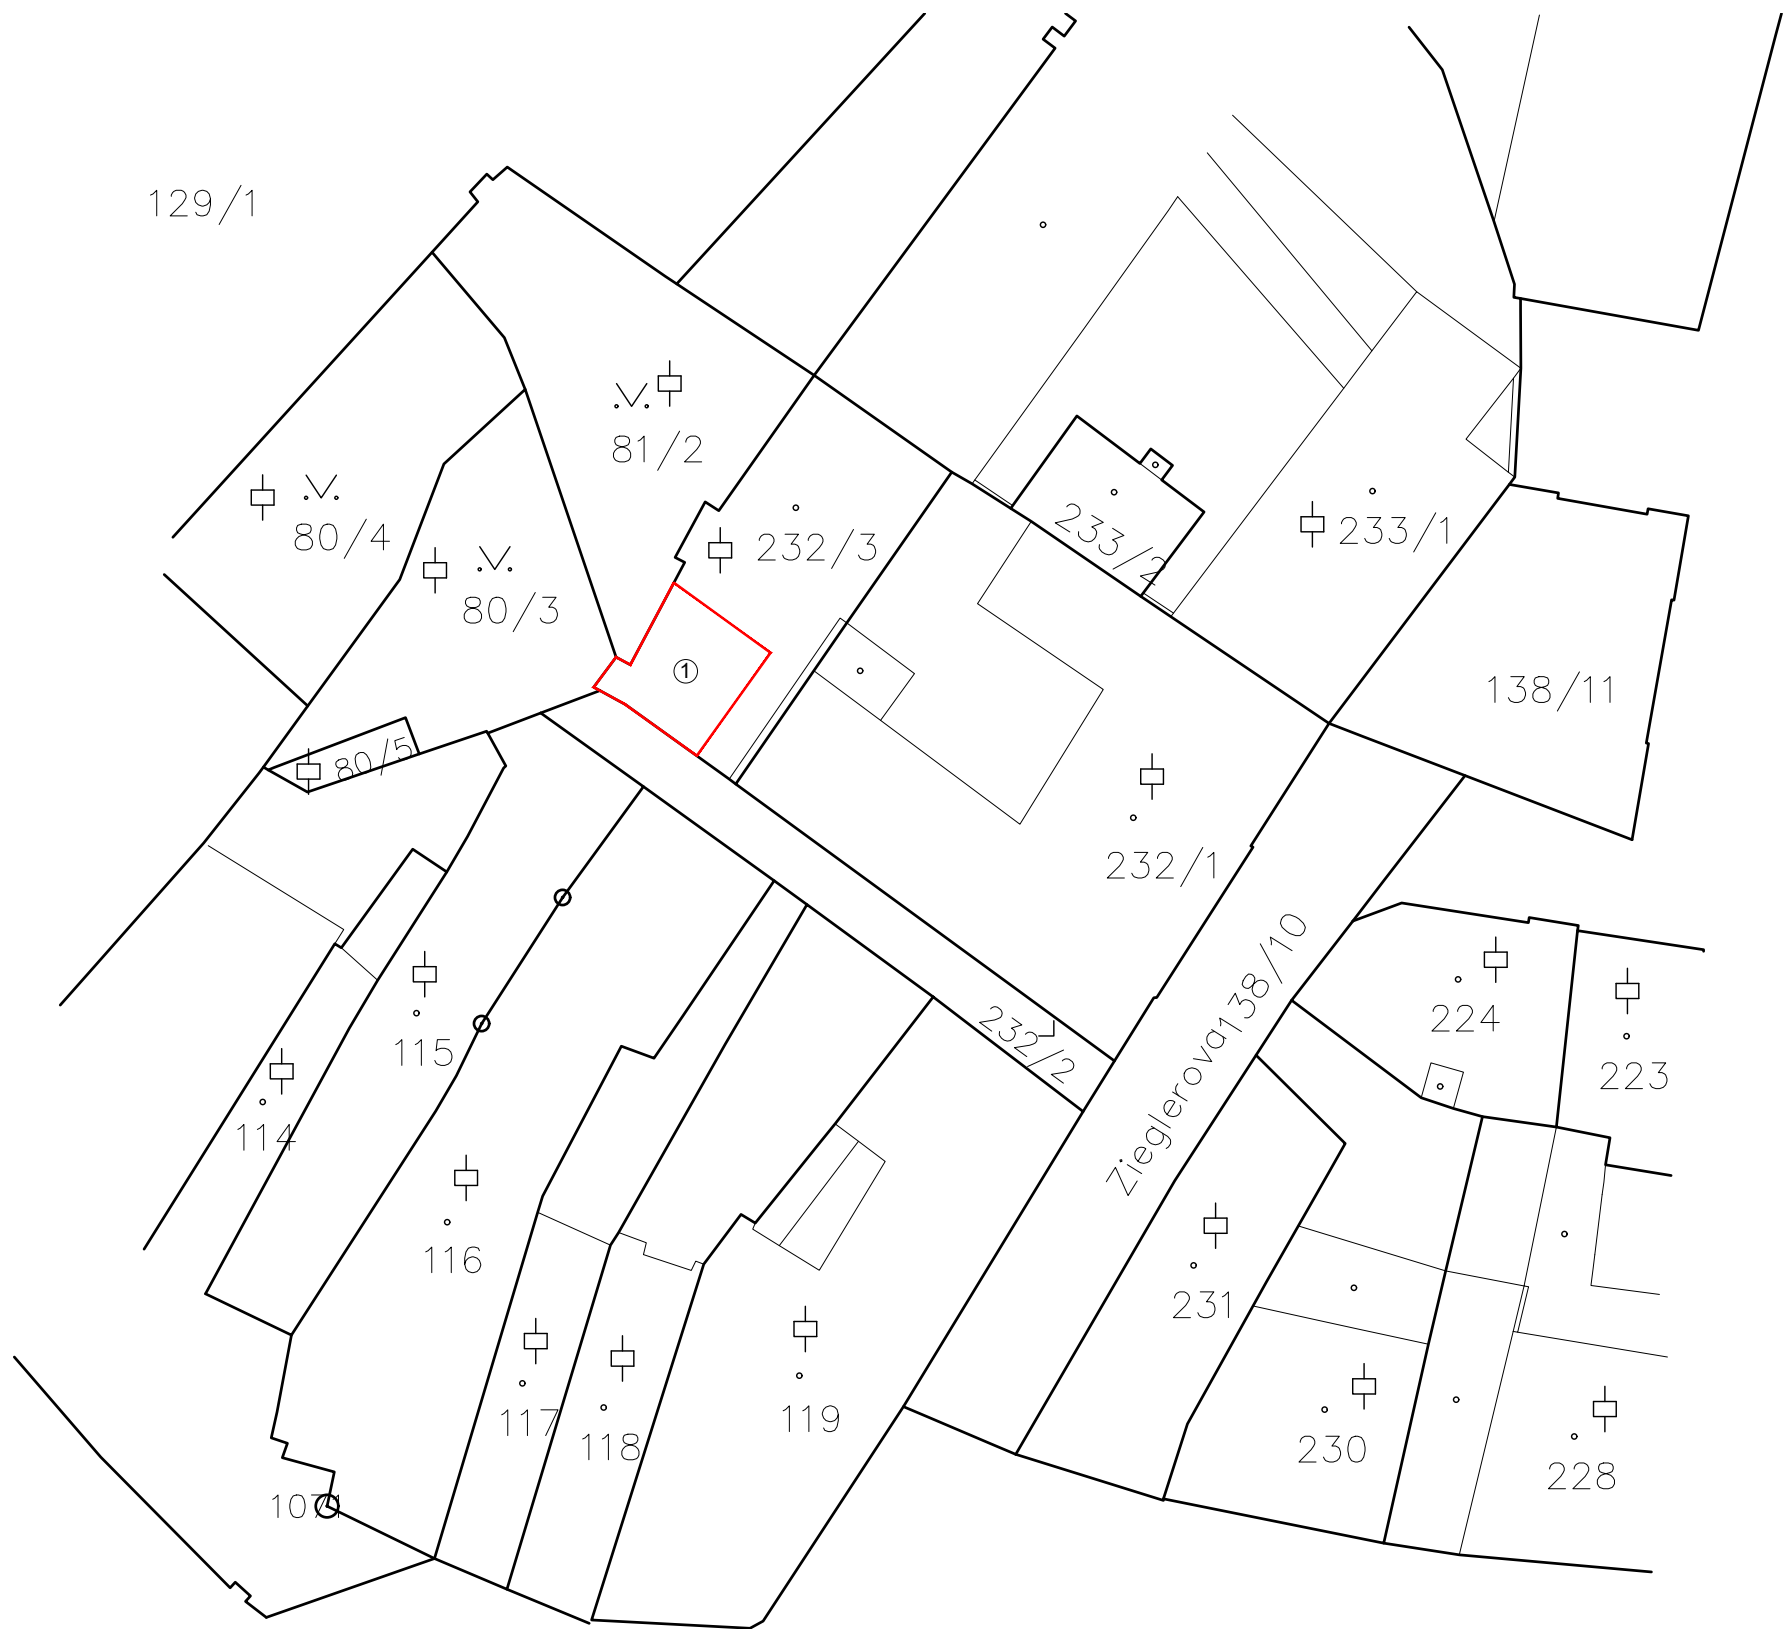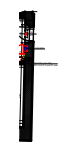


1 Upravovaný byt  
v 1.NP objektu

Investor:	Univerzita Hradec Králové, Rokitanského 62, 500 03 Hradec Králové, IČO 62690094	Zodpovědný projektant:	Kontakt: +420 777 278 387 boudys.tomas@gmail.com	
Místo stavby:	st.č. 232/3, k.ú. Hradec Králové; na adrese Zieglerova 680/2, 500 03 HK	Vypracoval:	Kontakt: +420 777 278 387 boudys.tomas@gmail.com	
Stupeň PD:	Dokumentace pro provádění stavby	Bc.Tomáš Boudyš		
Název stavby:	Rekonstrukce bytové jednotky 680/1 na adrese Zieglerova ul. č.p.680, 500 03 Hradec Králové			Měřítko: 1:1500
Název výkresu:	Koordinační situační výkres			Datum: 12/2020
				Formát: 2A4
				Č. výkresu: C.2




Půdorys bytu - stávající stav

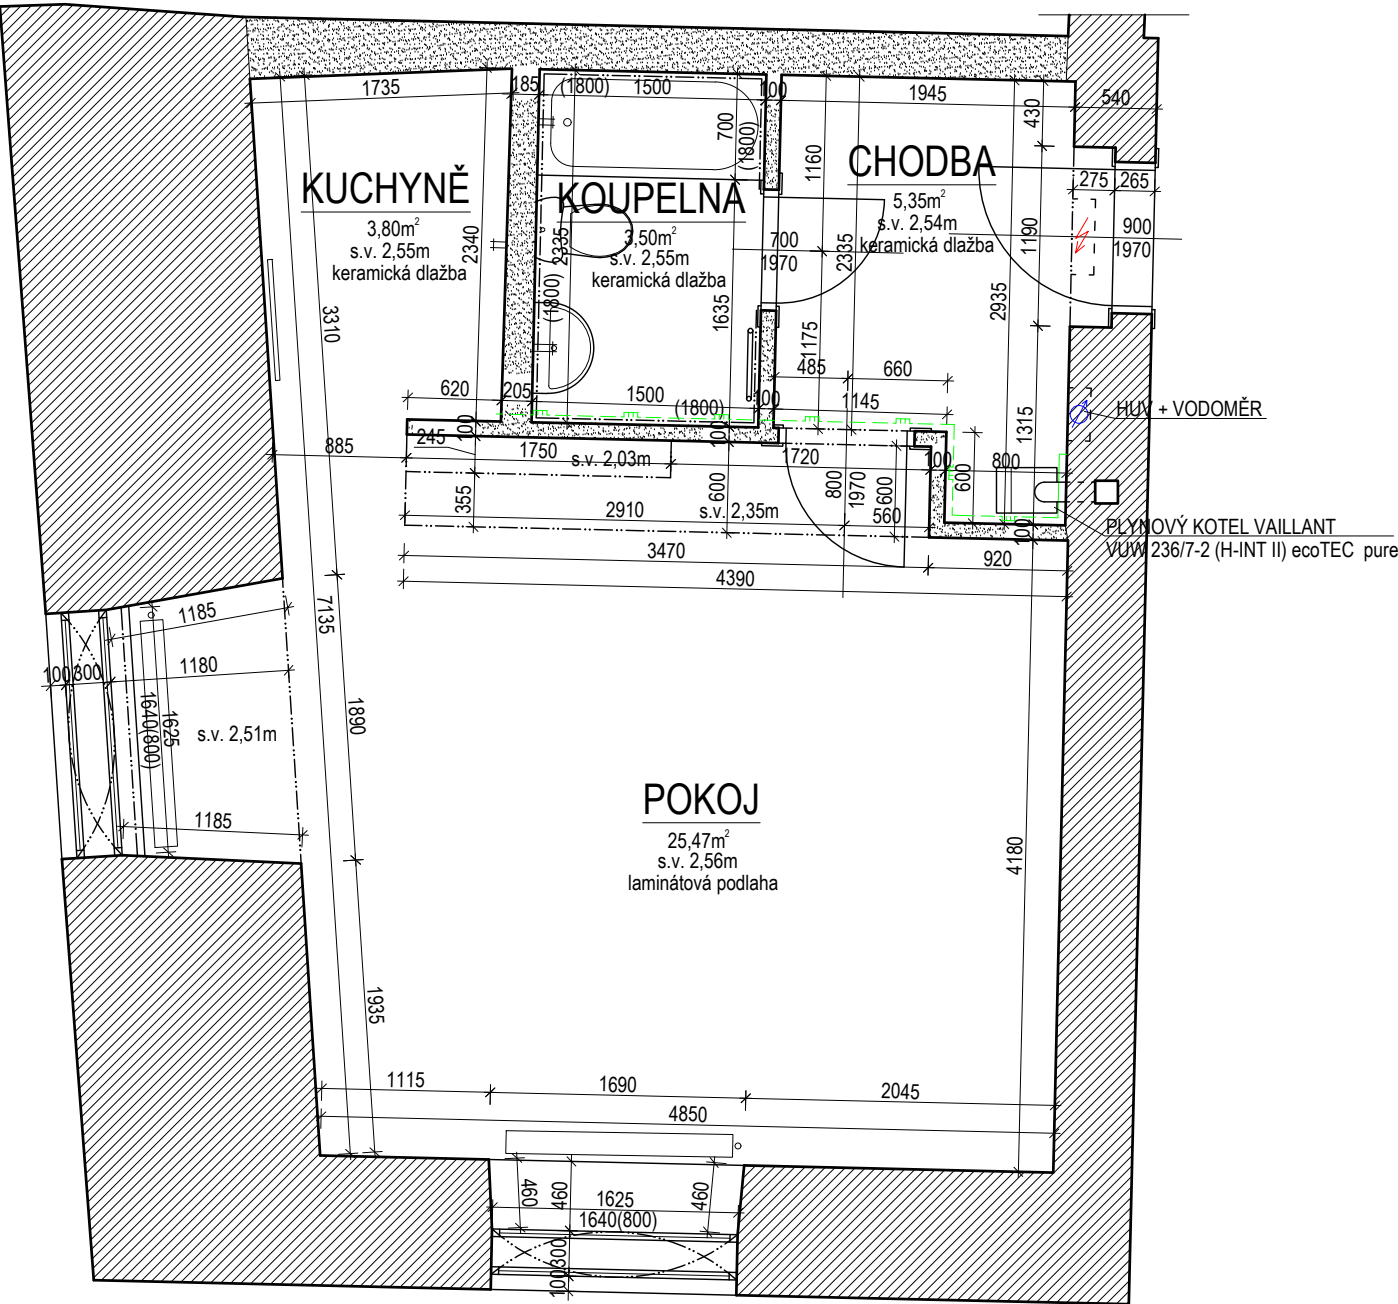


Investor:	Univerzita Hradec Králové, Rokitského 62, 500 03 Hradec Králové, IČO 62690094	Zodpovědný projektant:	Bc. Tomáš Boudyš	Kontakt:	+420 777 278 387 boudys.tomas@gmail.com
Místo stavby:	st.č. 232/3, k.ú. Hradec Králové; na adrese Zieglerova 680/2, 500 03 HK	Vypracoval:	Bc. Tomáš Boudyš	Kontakt:	+420 777 278 387 boudys.tomas@gmail.com
Stupeň PD:	Dokumentace pro provádění stavby				
Název stavby:	Rekonstrukce bytové jednotky 680/1 na adrese Zieglerova ul. č.p.680, 500 03 Hradec Králové			Měřítko:	1:50
Název výkresu:	Půdorys bytu - stávající stav			Datum:	12/2020
				Formát:	2A4
				Č. výkresu:	D.1.1b.01

Půdorys bytu - bourací práce

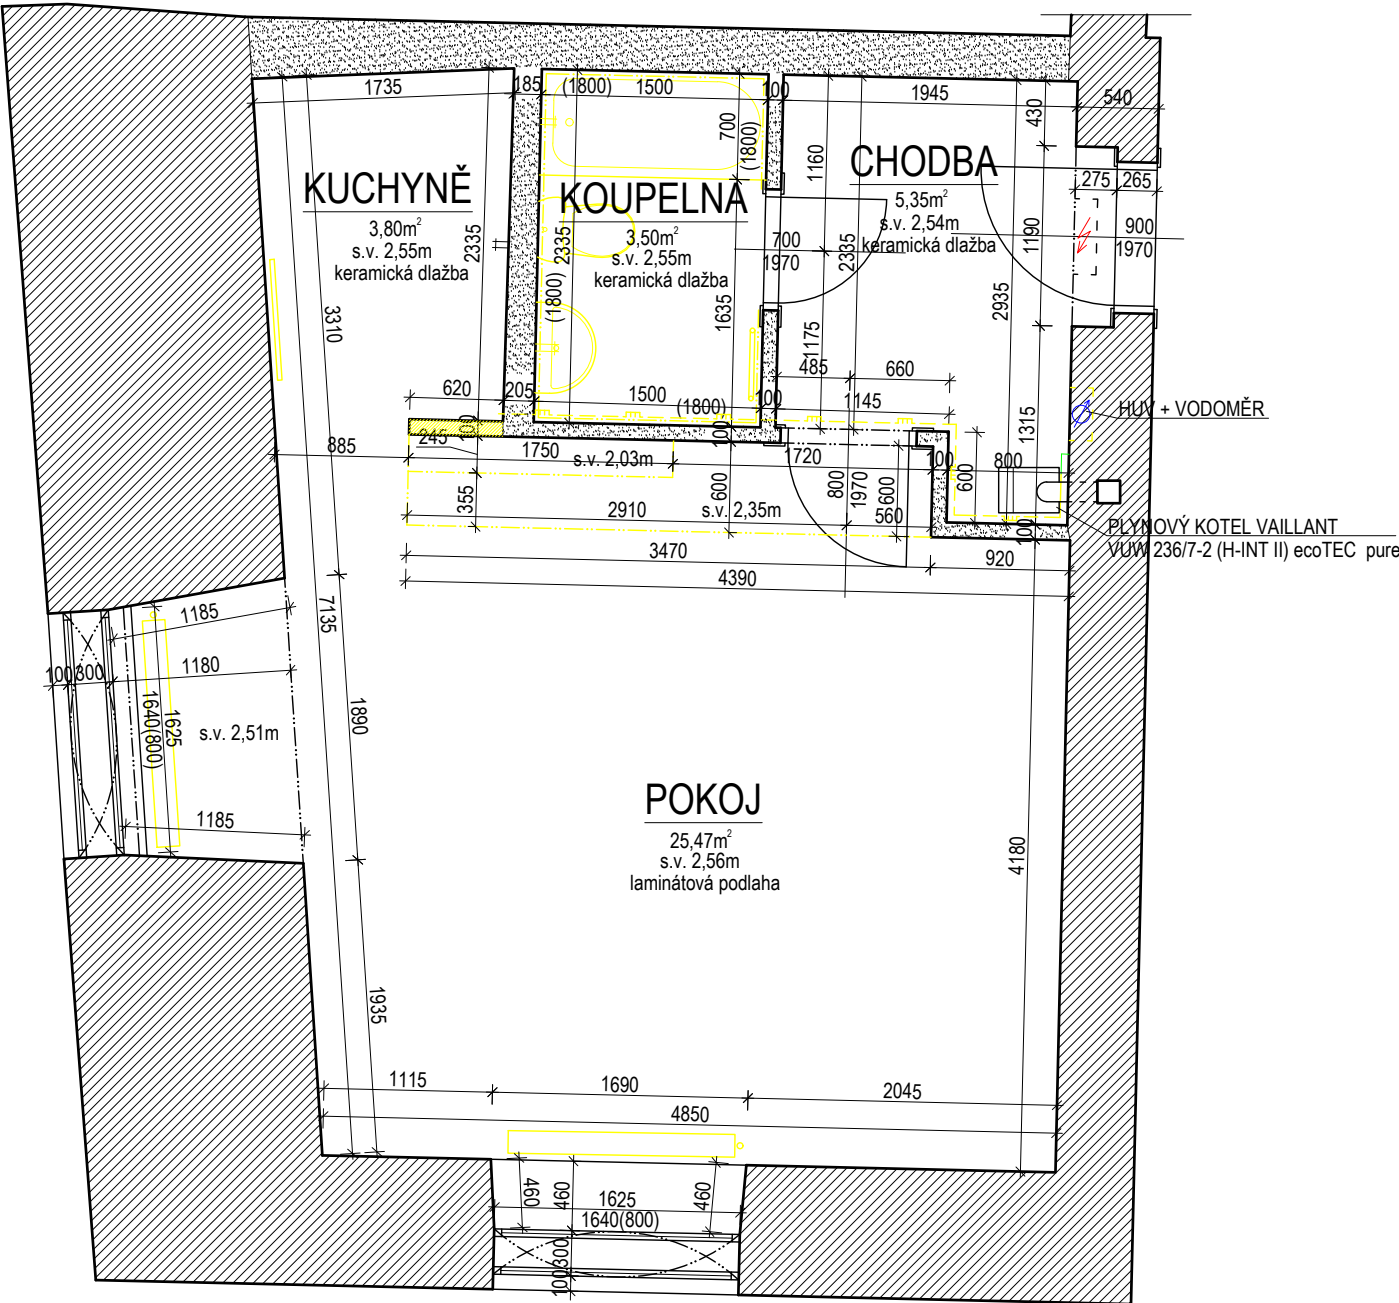

Investor:	Univerzita Hradec Králové, Rokitského 62, 500 03 Hradec Králové, IČO 62690094	Zodpovědný projektant:	Bc. Tomáš Boudyš	Kontakt:	+420 777 278 387 boudys.tomas@gmail.com
Místo stavby:	st.č. 232/3, k.ú. Hradec Králové; na adrese Zieglerova 680/2, 500 03 HK	Vypracoval:	Bc. Tomáš Boudyš	Kontakt:	+420 777 278 387 boudys.tomas@gmail.com
Stupeň PD:	Dokumentace pro provádění stavby				
Název stavby:	Rekonstrukce bytové jednotky 680/1 na adrese Zieglerova ul. č.p.680, 500 03 Hradec Králové				Měřítko: 1:50
Název výkresu:	Půdorys bytu - bourací práce				Datum: 12/2020
					Formát: 2A4
					Č. výkresu: D.1.1b.02

Půdorys bytu - nový stav

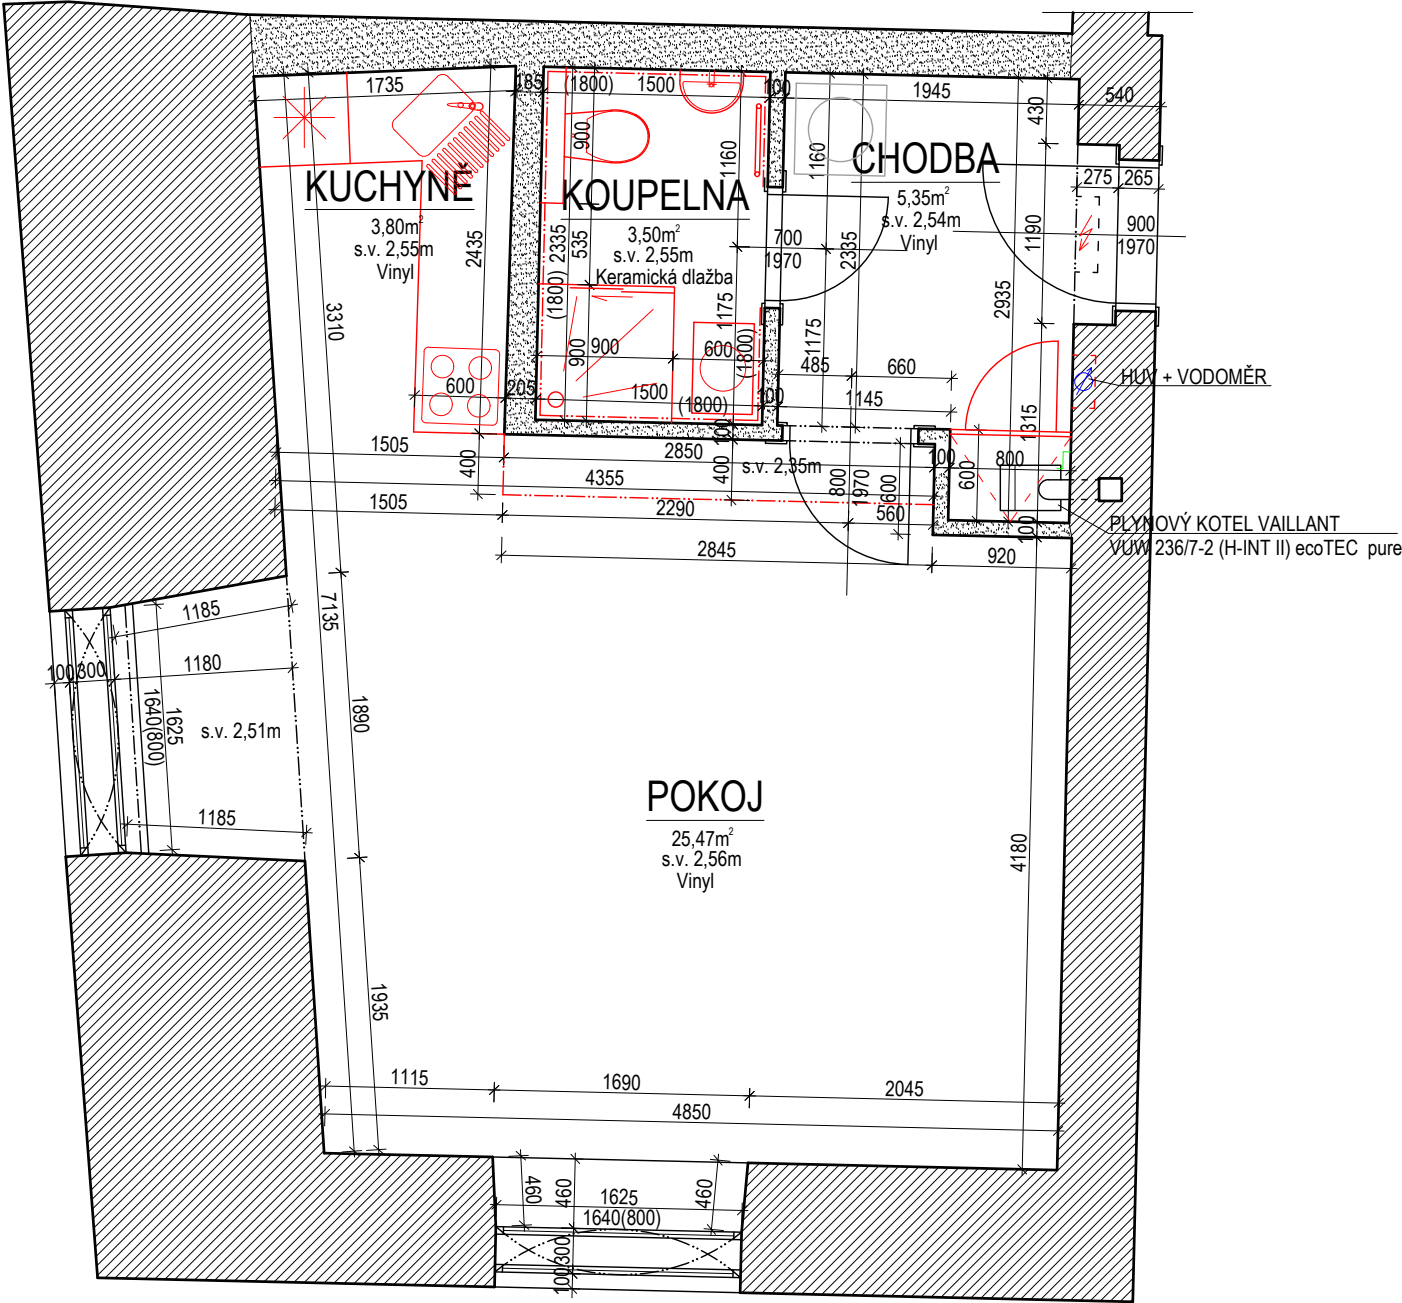

Investor:	Univerzita Hradec Králové, Rokitsanského 62, 500 03 Hradec Králové, IČO 62690094	Zodpovědný projektant:	Bc. Tomáš Boudyš	Kontakt:	+420 777 278 387 boudys.tomas@gmail.com
Místo stavby:	st.č. 232/3, k.ú. Hradec Králové; na adrese Zieglerova 680/2, 500 03 HK	Vypracoval:	Bc. Tomáš Boudyš	Kontakt:	+420 777 278 387 boudys.tomas@gmail.com
Stupeň PD:	Dokumentace pro provádění stavby				
Název stavby:	Rekonstrukce bytové jednotky 680/1 na adrese Zieglerova ul. č.p.680, 500 03 Hradec Králové				Měřítko: 1:50
Název výkresu:	Půdorys bytu - nový stav				Datum: 12/2020
					Formát: 2A4
					Č. výkresu: D.1.1b.03

Investor:	Univerzita Hradec Králové, Rokitanského 62, 500 03 Hradec Králové, IČO 62690094	Zodpovědný projektant:	Kontakt:	
Místo stavby:	st.č. 232/3, k.ú. Hradec Králové; na adrese Zieglerova 680/2, 500 03 HK	Bc.Tomáš Boudyš	+420 777 278 387 boudys.tomas@gmail.com	
Stupeň PD:	Dokumentace pro provádění stavby	Vypracoval:	Kontakt:	
		Bc.Tomáš Boudyš	+420 777 278 387 boudys.tomas@gmail.com	
Název stavby:	Rekonstrukce bytové jednotky 680/1 na adrese Zieglerova ul. č.p.680, 500 03 Hradec Králové			Měřítko:
Název výkresu:	Technická zpráva			Datum: 12/2020
				Formát: A4
				Č. výkresu: D.1.1a

Investor:	Univerzita Hradec Králové, Rokitanského 62, 500 03 Hradec Králové, IČO 62690094	Zodpovědný projektant:	Kontakt:	
Místo stavby:	st.č. 232/3, k.ú. Hradec Králové; na adrese Zieglerova 680/2, 500 03 HK	Bc.Tomáš Boudyš	+420 777 278 387 boudys.tomas@gmail.com	
Stupeň PD:	Dokumentace pro provádění stavby	Vypracoval:	Kontakt:	
		Bc.Tomáš Boudyš	+420 777 278 387 boudys.tomas@gmail.com	
Název stavby:	Rekonstrukce bytové jednotky 680/1 na adrese Zieglerova ul. č.p.680, 500 03 Hradec Králové			Měřítko:
Název výkresu:	Souhrnná technická zpráva			Datum: 12/2020
				Formát: A4
				Č. výkresu: B

Investor: Univerzita Hradec Králové, Rokitského 62, 500 03 Hradec Králové, IČO 62690094	Zodpovědný projektant:	Kontakt: +420 777 278 387 boudys.tomas@gmail.com	
Místo stavby: st.č. 232/3, k.ú. Hradec Králové; na adrese Zieglerova 680/2, 500 03 HK	Bc.Tomáš Boudyš		
Stupeň PD: Dokumentace pro provádění stavby	Vypracoval: Bc.Tomáš Boudyš	Kontakt: +420 777 278 387 boudys.tomas@gmail.com	
Název stavby: <b>Rekonstrukce bytové jednotky 680/1</b> na adrese Zieglerova ul. č.p.680, 500 03 Hradec Králové			Měřítko:
Název výkresu: <b>Průvodní zpráva</b>			Datum: 12/2020
			Formát: A4
			Č. výkresu: A



Investor:	Univerzita Hradec Králové, Rokitanského 62, 500 03 Hradec Králové, IČO 62690094	Zodpovědný projektant:	Kontakt:	
Místo stavby:	st.č. 232/3, k.ú. Hradec Králové; na adrese Zieglerova 680/2, 500 03 HK	Bc.Tomáš Boudyš	+420 777 278 387 boudys.tomas@gmail.com	
Stupeň PD:	Dokumentace pro provádění stavby	Vypracoval:	Kontakt:	
		Bc.Tomáš Boudyš	+420 777 278 387 boudys.tomas@gmail.com	Měřítko:
Název stavby:	<b>Rekonstrukce bytové jednotky 680/1</b> na adrese Zieglerova ul. č.p.680, 500 03 Hradec Králové			Datum: 12/2020
Název výkresu:				Formát:
				Č. výkresu:
	Dokumentace pro provádění stavby			