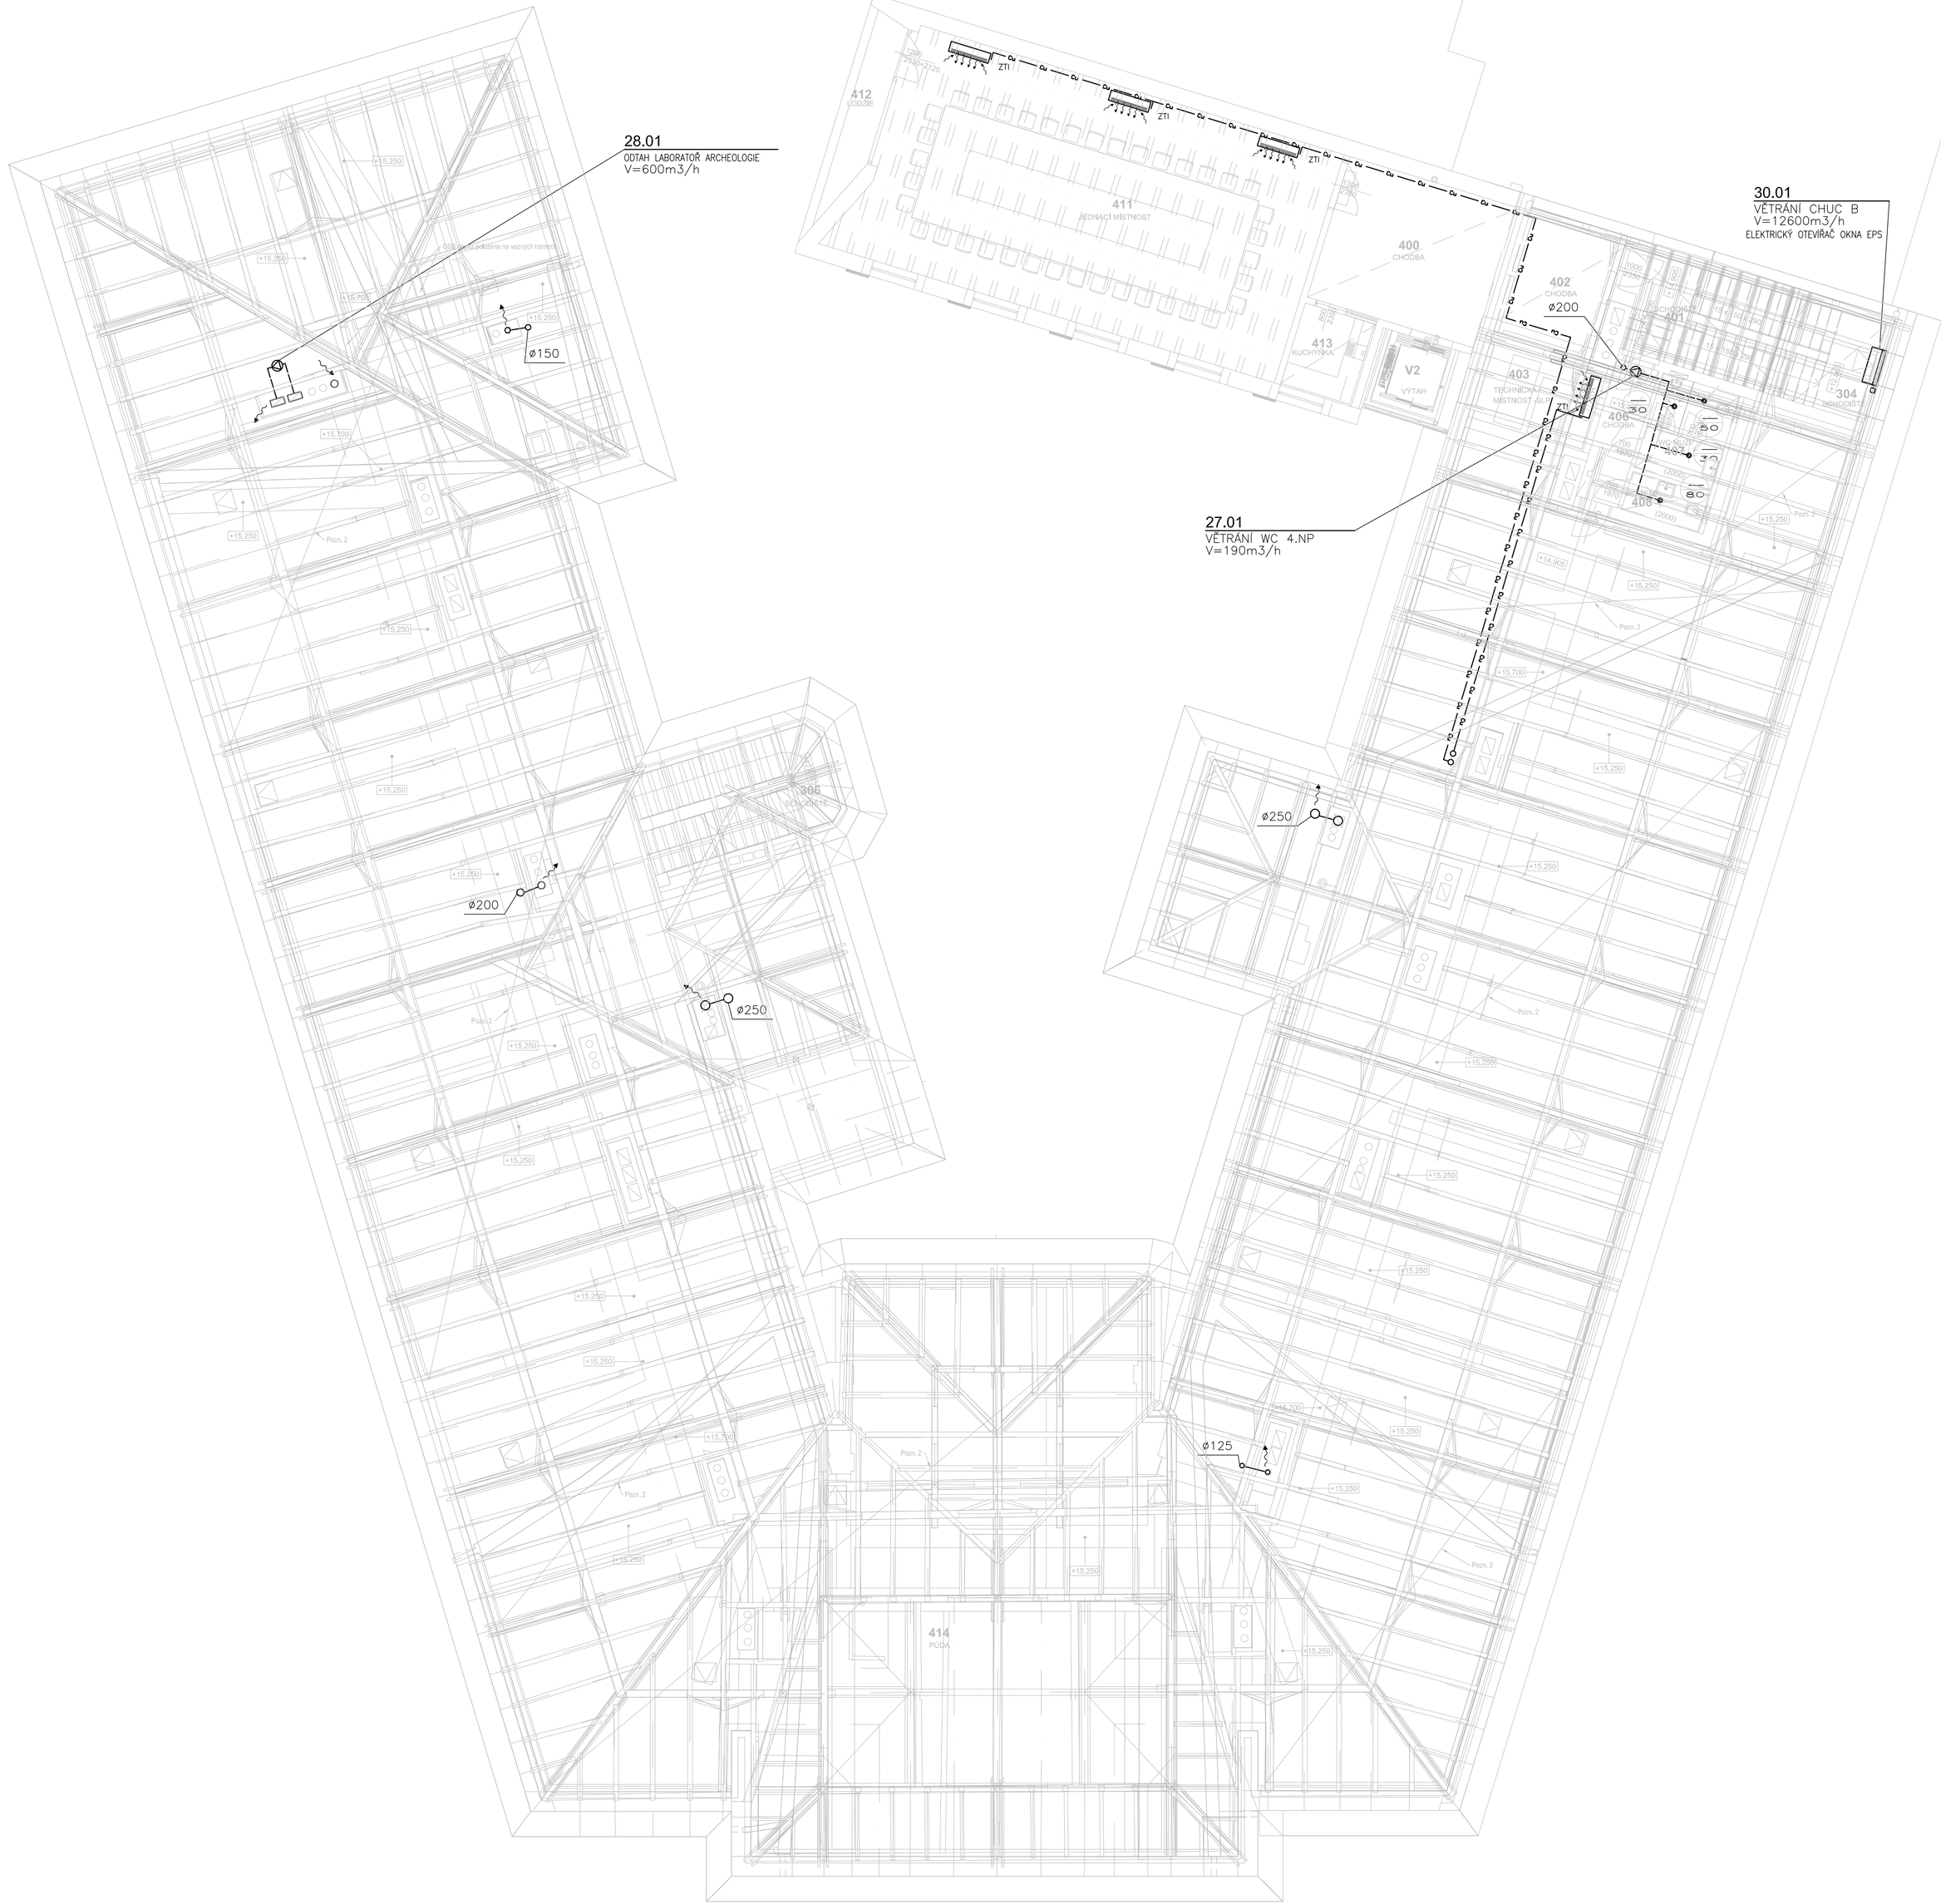

LEGENDA MÍSTNOSTÍ 4.NP		
OZN.	ÚČEL MÍSTNOSTI	P_{fin} [m²]
400	CHODBA	18,97
401	SCHODIŠTĚ	4,97
402	CHODBA	9,75
403	TECHNICKÁ MÍSTNOST - SLP	9,34
404	NEBSAZENO	
405	NEBSAZENO	
406	CHODBA	4,75
407	WC MUŽI	6,14
408	WC ŽENY	2,46
409	NEOBSAZENO	
410	NEOBSAZENO	
411	JEDNOTKA MÍSTNOST	80,27
412	LOZŽIE	4,83
413	KUCHYŇKA	4,56
414	PODA	1283,04
V2	VÝTAH	

LEGENDA VZT PRVKŮ:

- VENTILÁTOR
- NÁSTĚNNÁ JEDNOTKA
- MŘÍŽKA (PŘÍVODNÍ/ODVODNÍ)
- TALÍŘOVÝ VENTIL (PŘÍVODNÍ/ODVODNÍ)
- VENKOVNÍ KONDENZAČNÍ JEDNOTKA SPLIT SYSTÉMU
- VENKOVNÍ KONDENZAČNÍ JEDNOTKA VRV SYSTÉMU
- ZPĚTNÁ KLAPKA
- REGULAČNÍ KLAPKA
- DVEŘNÍ/STĚNOVÁ MŘÍŽKA
- PŘÍVODNÍ POTRUBÍ
- ODVODNÍ POTRUBÍ
- CU POTRUBÍ
- PŘÍVOD VZDUCHU (60)
- ODVOD VZDUCHU (60)

ZNAČKA	DATUM	PŘEDMĚT REVIZE	REVIZI PROVEDL
REVIZE			

±0,000 = 232,649 m n.m.

Souřadnicový systém: S-JTSK
Výškový systém: Bpv

KOOPERACE VE SPECIÁLNÍ PROFESI	ADRESA	KOOPERUJÍCÍ FIRMA
VZDUCHOTECHNIKA A CHLAZENÍ	Slovinská 29/693, 612 00 Brno	SUBTECH, s.r.o. Slovinská 29/693 612 00 Brno IČ 293 52 819 +420 541 247 419 www.subtech.cz
ZODPOVĚDNÝ INŽENÝR PROJEKTU	INŽENÝR NÁVRHU / ZPRACOVAL	
ING. DANA KOLESOVÁ	ING. DANA KOLESOVÁ	

Tento dokument požívá ochrany dle zákona č. 121/2000 Sb. (Autorský zákon)
Originál tohoto výkresu a návrh řešení na něm zobrazený je majetkem autora a firmy Architekti Hrůša & spol., Atelér Brno, s.r.o.
Tento výkres nesmí být - vyjma zřejmého účelu, pro nějž byl pořízen - používán a žádným způsobem nerespektujícím ustanovení Autorského zákona nebo dohodu klienta a hlavního architekta (autora) poskytnut třetí osobě.

HLAVNÍ ARCHITEKT (AUTOR) :	prof, Ing, arch, PETR HRŮŠA		FIRMA
VEDOUCÍ PROJEKTU / HLAVNÍ INŽENÝR PROJEKTU (HIP)	ZODPOVĚDNÝ PROJEKTANT / ZPRACOVAL		Architekti Hrůša & spol., Atelíér Brno, s.r.o. Žižkova 5, 602 00 Brno tel. 541 243 829, fax 541 243 831 E-mail: info@atelierbrno.cz http://www.hrusa-atelierbrno.cz IČO 255 175 62, DIČ CZ 255 175 62 Obchodní rejstřík vedě C, vložka 25562
prof, Ing, arch, PETR HRŮŠA / Ing, arch, Petr Levý	Ing, arch, Kateřina Holmanová	Ing, arch, Lucie Jestřábová	
	Ing, Kateřina Plšhalová	Bc, Lukáš Hodek	
KLIENT ZAKÁZKY : Universita Hradec Králové Rokitanského 62 500 03 Hradec Králové	INVESTOR ZAKÁZKY : Universita Hradec Králové Rokitanského 62 500 03 Hradec Králové		

FÁZE (STUPEŇ DOKUMENTACE)	KONTROLA	Ing, arch, VÍT ZENKL
DOKUMENTACE PRO VYDÁNÍ STAVEBNÍHO POVOLENÍ		
NÁZEV ZAKÁZKY (DÍLO)	DATUM	02/2019
Modernizace a rekonstrukce budov B a C Univerzity Hradec Králové, náměstí Svobody	ZAKÁZKA ČÍSLO	16052
ČÁST DOKUMENTACE	OBJEKT	BUDOVA "B"
D DOKUMENTACE STAVBY	MĚŘÍTKO	1/100
DOKUMENT (VÝKRES)	Č. VÝKRESU / REVIZE	PARÉ
BUDOVA "B" UHK, parc. č. st. 425, 1588	D.1.4.C.06	
PŮDORYS 4.NP		