



PŮDORYS POROROŠTU S OKY O VELIKOSTI 33X33 MM
M 1:10

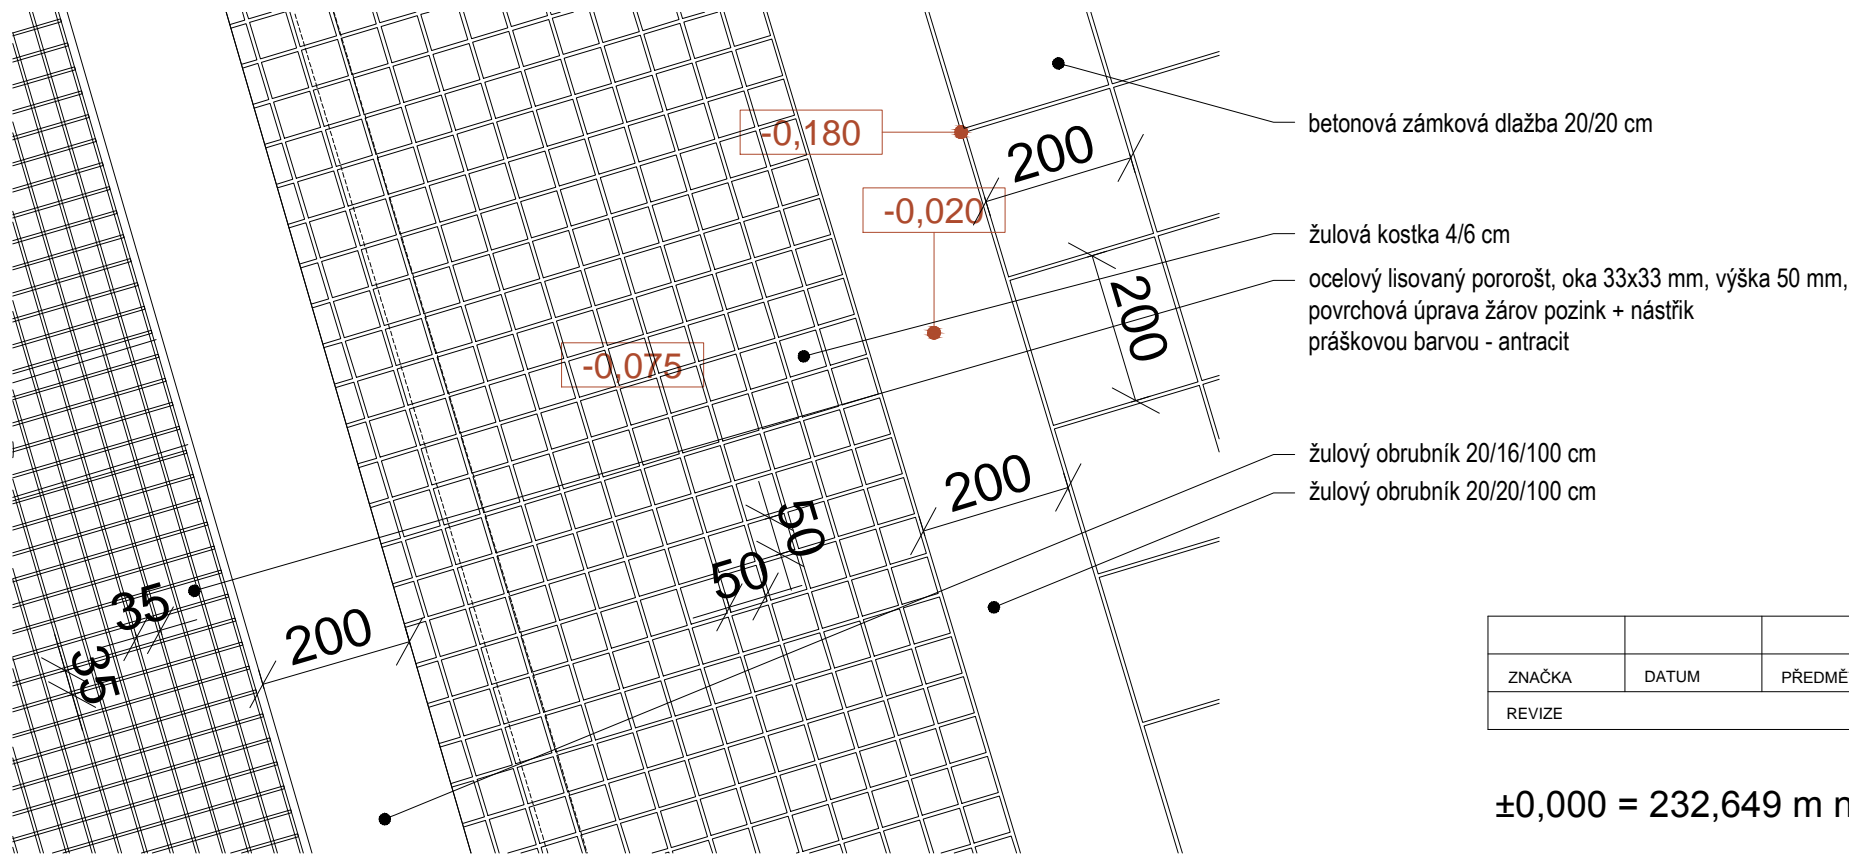

PŘÍČNÝ ŘEZ ANGLICKÝM DVORKEM S NÁVAZNOSTÍ NA OKOLNÍ TERÉN
M 1:20

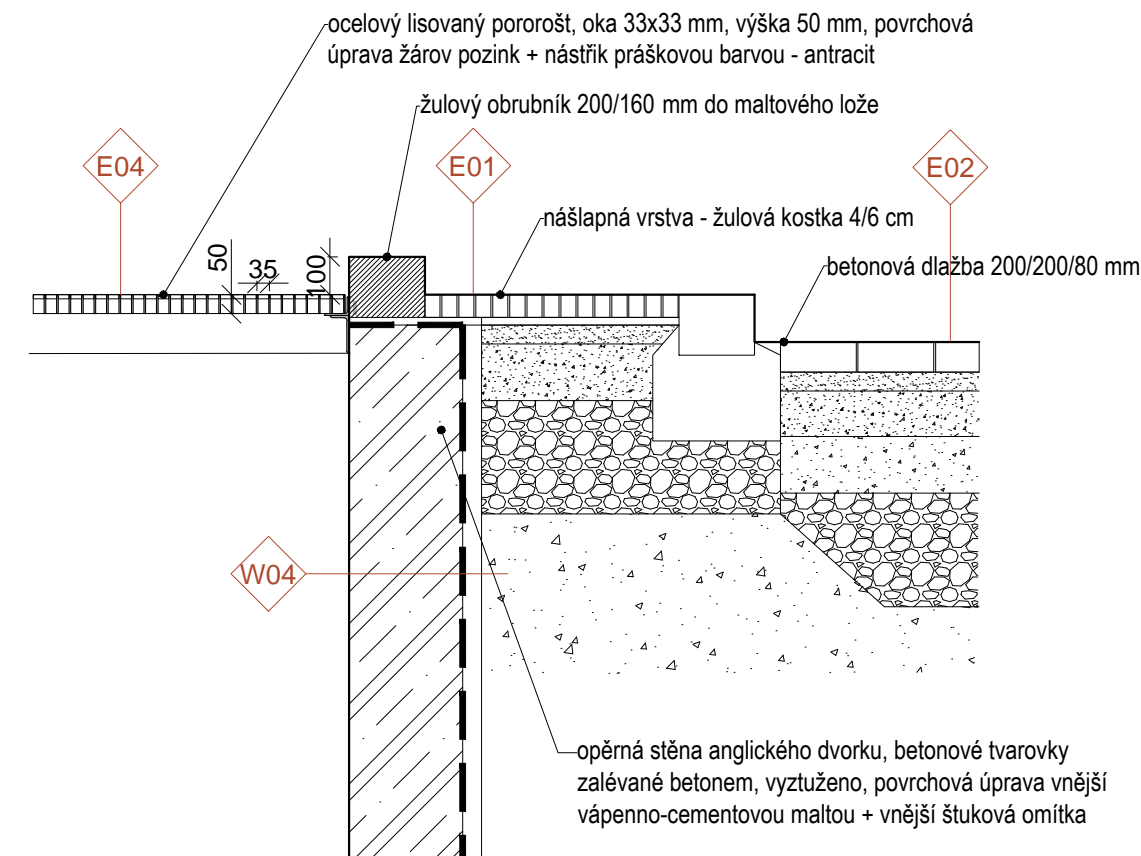

ZNAČKA	DATUM	PŘEDMĚT REVIZE	REVIZI PROVEDL
REVIZE			

±0,000 = 232,649 m n.m.

Souřadnicový systém: S-JTSK
Výškový systém: Bpv

<p>Tento dokument používá ochrany dle zákona č. 121/2000 Sb. (Autorský zákon) Originál tohoto výkresu a návrh řešení na něm zobrazený je majetkem autora a firmy Architekti Hruša & spol., Ateliér Brno, s.r.o. Tento výkres nesmí být - vyjma zřejmého účelu, pro nějž byl pořízen - používán a žádným způsobem nerespektujícím ustanovení Autorského zákona nebo dohodu klienta a hlavního architekta (autora) poskytnut třetí osobě.</p>		
HLAVNÍ ARCHITEKT (AUTOR) :	prof. Ing. arch. PETR HRUŠA	FIRMA
VEDOUČÍ PROJEKTU / HLAVNÍ INŽENÝR PROJEKTU (HIP)	ZODPOVĚDNÝ PROJEKTANT / ZPRACOVAL	Architekti Hruša & spol., Ateliér Brno, s.r.o.
prof. Ing. arch. PETR HRUŠA / Ing. arch. Petr Levý	Ing. arch. Kateřina Holmanová / Ing. arch. Lucie Jestřábová	Žižkova 5, 602 00 Brno tel. 541 243 829, fax 541 243 831 E - mail : info @ atelierbrno.cz http://www. hrusa-atelierbrno.cz
KUJENT ZAKÁZKY :	INVESTOR ZAKÁZKY :	IČO 255 175 62, DIČ CZ 255 175 62 Obchodní rejstřík oddíl C, vložka 29562
Universita Hradec Králové Rokitanského 62 500 03 Hradec Králové	Universita Hradec Králové Rokitanského 62 500 03 Hradec Králové	
FÁZE (STUPEŇ DOKUMENTACE)	KONTROLA	Ing. arch. VÍT ZENKL
DOKUMENTACE PRO VYDÁNÍ STAVEBNÍHO POVOLENÍ		
NÁZEV ZAKÁZKY (DÍLO)	DATUM	02/2019
Modernizace a rekonstrukce budov B a C Univerzity Hradec Králové, náměstí Svobody	ZAKÁZKA ČÍSLO	16052
ČÁST DOKUMENTACE	OBJEKT	BUDOVA "B"
D DOKUMENTACE STAVBY	MĚŘITKO	1:20, 1:10
DOKUMENT (VÝKRES)	Č. VÝKRESU / REVIZE	PARÉ
BUDOVA "B" UHK, parc. č. st. 425, parc. č. 1588 DETAIL POROROŠTU ANGLICKÉHO DVORKU	D.1.1.b.501	