





- 
 ZAŘÍZENÍ SOUČÁSTÍ PODP. PROJEKTU MODERNIZACE A REKONSTRUKCE BUDOV B A C UNIVERZITY HRADEC KRÁLOVÉ
 NÁMĚSTÍ SVOBODY, BUDOVA B, ŘÍJEN 2019
- 
 NÁVRH INTERIÉR - ZAŘÍZENÍ SOUČÁSTÍ PROJEKTU INTERIÉRU

OBECNÉ ZÁSADY:

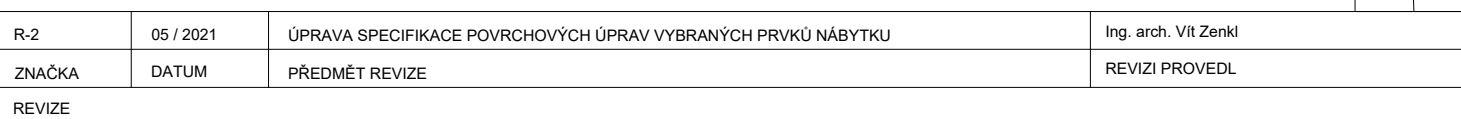
- SPÁRY OKRAJKY A SLZY NA SEBE MUSÍ NAZNAČOVAT
- KONČOVKY PRVKY DLAŽBY, SLABOPROUDÉ A ŽARČOVACÍ PŘEDMĚTY UMÍSTVAT NA STŘED OKLADEK NEBO NA SPÁRU
- POŽADAVKEM STŘEDNÍHO ODSTAVKOVÉHO PŘEDMĚTU ŽASUVÝ, PLYNNÝ, REGULACE HLASITOSTI, DATOVÉ ŽASUVÝ, TĚMISTOTI A SROZŮČOVAT JE DO JEJICHCH RÁMEČKŮ
- KONČOVKY PRVKY PŘÍSAZENÉ NA STĚNĚ - BARVA BÍLÁ, KONČOVKY PŘÍSAZENÉ NA DŘEVĚNÝCH OKLADEK NEBO SOUČASTI DŘEVĚNÝCH NÁBYTŮ - BARVA ČERNÁ
- KONČOVKY PRVKY VZT - BARVA BÍLÁ
- POD:
- REZIM VÁVNKA URČENÁ DO OKRAJKŮ JSOU PODROBNĚ POPISY V PROJEKTU POPS. JEJICH UMÍSTVĚNÍ JE VŽDY TAKOVÉ, ABY V OKRAJKU BYL NAJEDNĚM CĚLĚ OKLADEKOVÝCH DES OŘEZŮ

P071-

- REVIZNÍ DVÍŘKA URČENÁ DO OBKLADU JSOU PODROBNĚ POPSANY V PROJEKTU PDPS. JEJICH UMÍSTĚNÍ JE VŽDY TAKOVÉ, ABY V OBKLADU BYL NALEPENÝ CELÝ OBKLADAČKY BEZ DOŘEZŮ

UMIŠŤOVÁNÍ KONCOVÝCH PRVKŮ

- více viz v.č. 401 ZÁSADY UMÍSTOVÁNÍ PRVKŮ V INTERIÉRU


$$\pm 0,000 = 232,649 \text{ m n.m.}$$

Soudadnicový systém S-JT2K
Výřbový systém 83v

Tento dokument požíva ochrany die zákona č. 121/2000 Sb. (Autorský zákon).
Originál tohoto výkresu a návrh fešeni na něm zobrazený je majetkom autora a firmy Architekti Hřístka & spol., Aleš Hřístka, s.r.o.
Tento výkres nesmí být - výjima zjevného účelu, pro nějž byl pořízen - použit a žádným způsobem nerespektivním ustanovení Autorského zákona nebo dohodu klienta a hlavních architektů (autorů) poskytnutí třetí osobě.

HLAVNÍ ARCHITEKT (AUTOR) :	prof. Ing. arch. PETR HRŮŠA
VEDOUCÍ PROJEKTU / HLAVNÍ INŽENÝR PROJEKTU (HIP)	ZODPOVĚDNÝ PROJEKTANT
prof. Ing. arch. PETR HRŮŠA / Ing. arch. Petr Levý	Ing. Kateřina Přihlová
	Ing. arch. Luboš Mandík

KLIENT ZAKÁZKY :	INVESTOR ZAKÁZKY :
Univerzita Hradec Králové	Univerzita Hradec Králové

FÁZE (STUPEŇ DOKUMENTACE)

PROJEKTOVÁ DOKUMENTACE PRO PROVÁDĚNÍ INTERIÉRU

NÁZEV ZAKÁZKY (DÍLO)

VÝKRESOVÁ ČÁST DOKUMENTACE

BUDOVA "B" UHK, parc. č. st. 425, parc. č.

FIRMA
Architekti
Hráš & spol.,
Ateliér Brno, s.r.o.
Žitkova 5, 60200 Brno

tel.: 541 243 629, fax 541 243 631
E-mail: info@ateliermo.cz
http://www.hrusa-ateliermo.cz

ONTROLA	Ing. arch. VÍT ZENKL
---------	----------------------

DATUM	05 / 2021
ZAKÁZKA ČÍSLO	16252

125	125
-----	-----

308 - R2

--	--